



JIŽNÍ A ZÁPADNÍ STRANA - STÁVAJÍCÍ PALISÁDA + DOPLNĚNÍ PLOTOVÝCH DÍLCŮ

JIŽNÍ POHLED

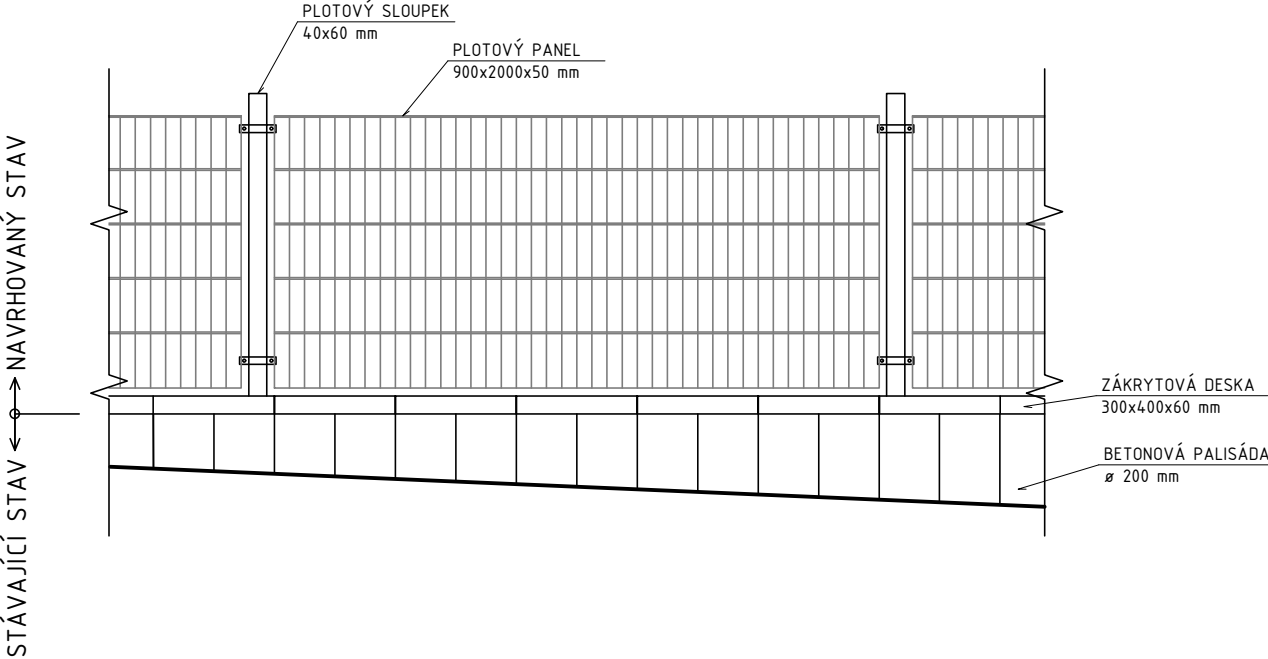


PŘÍČNÝ ŘEZ

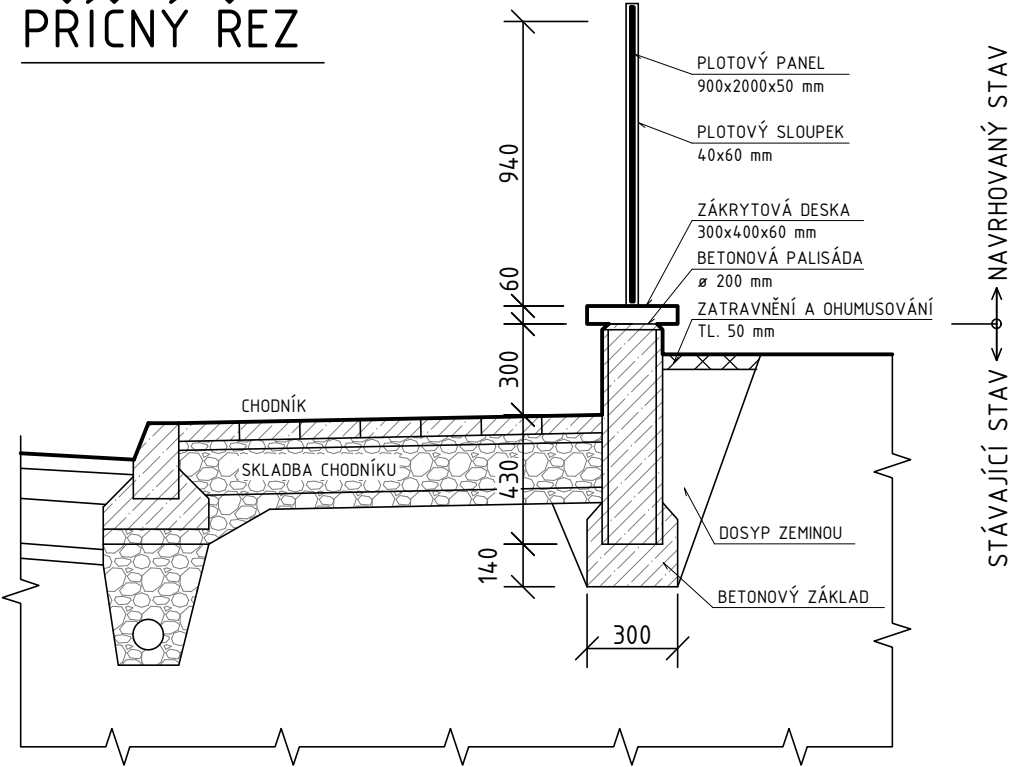

POZNÁMKA

- JIŽNÍ A ČÁST ZÁPADNÍ STRANY OPLOCENÍ JE NAVRŽENA NA STÁVAJÍCÍ BETONOVÉ PALISÁDĚ
- NA PALISÁDU BUDOU KOTVENY SLOUPKY POMOCÍ CHEMICKÝCH KOTEV
- PALISÁDA BUDE DOPLNĚNA ZÁKRYTOVÝMI DESKAMI
- CELKOVÁ DÉLKA PLOTU BUDE 20,0 m

±0,000 = 386,30 m n.m. Bpv GSM: +420 721 980 337, sebesta@sb-projekce.cz, www.sb-projekce.cz mail: www: sebesta@sb-projekce.cz, www.sb-projekce.cz

PROJEKT: STAVEBNÍ ÚPRAVY OBJEKTU OZNICE č.p. 91 PARCELA ST. Č. 129, K.Ú. OZNICE		 SB PROJEKCE s.r.o.		PARÉ:
INVESTOR: OBEC OZNICE, OZNICE 109, 756 24 OZNICE		ZODP. PROJEKTANT: Ing. PETR ŠEBESTA		
OBJEKT: SO-01 - OBJEKT OBČ. VYBAVENOSTI		VYPRACOVAL: ZUZANA PALÁTOVÁ		
ČÁST DOKUMENTACE: D - DOKUMENTACE OBJEKTŮ		Č. ZAK.: 007/2025	STUPEŇ: DPS	
NÁZEV VÝKRESU: NAVRHOVANÝ STAV KONSTRUKCE OPLOCENÍ		FORMÁT: 2A4	DATUM: 01/2025	
		MĚŘÍTKO: 1:25	ČÍSLO VÝKRESU: D-1.1.3-16	