



ZÁPADNÍ A SEVERNÍ STRANA - PLOTOVÉ DÍLCE NA SLOUPCÍCH


ZÁPADNÍ POHLED - BRANKA „A”

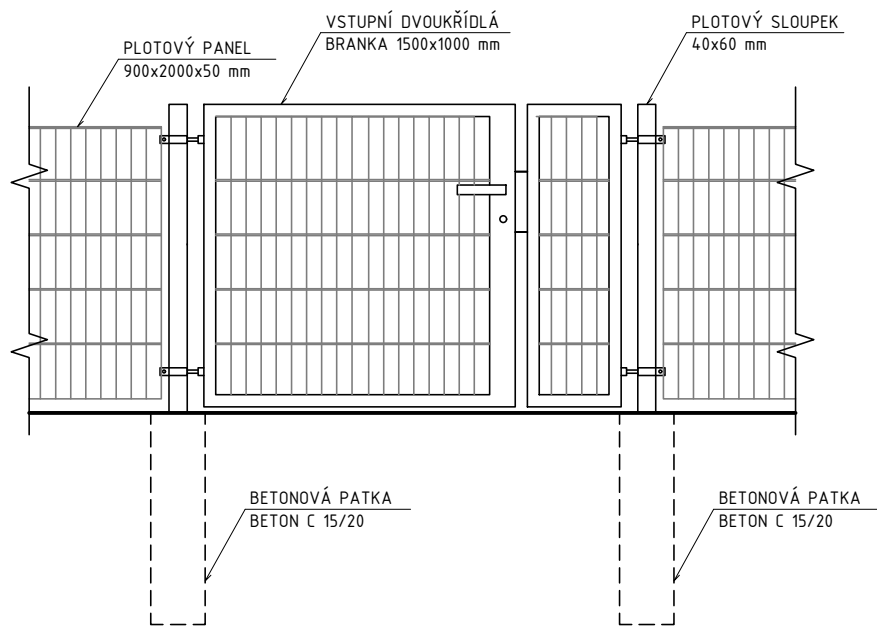

SEVERNÍ POHLED - BRANKA „B”

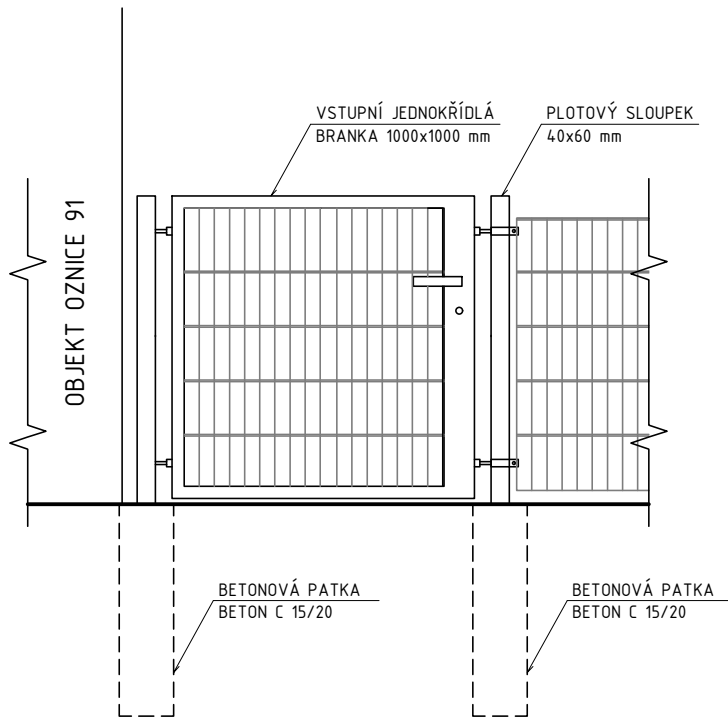


POHLED - PRŮBĚŽNÉ POLE

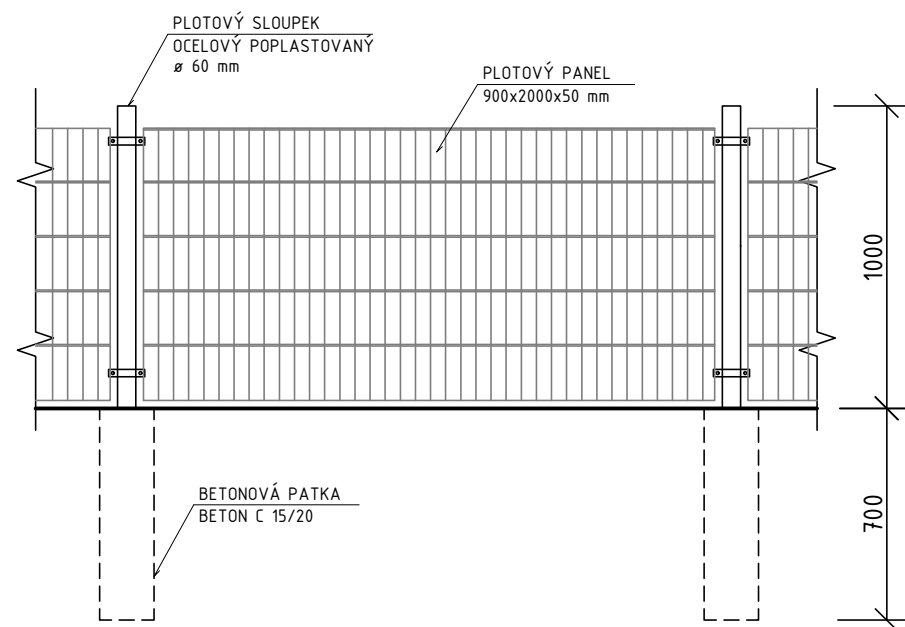

POZNÁMKA

- SLOUPKY OPLOCENÍ JSOU NAVRŽENA NA BETONOVÝCH PATKÁCH
- CELKOVÁ DÉLKA PLOTU BUDE 24 m VČETNĚ VSTUPNÍCH BRANEK
- BRANKA „A” BUDE VYUŽÍVÁNA JAKO HLAVNÍ VSTUP A BRANKA „B” JAKO VSTUP PROVOZNÍ

±0,000 = 386,30 m n.m. Bpv GSM: +420 721 980 337, sebesta@sb-projekce.cz, www.sb-projekce.cz mail: www: +420 721 980 337, sebesta@sb-projekce.cz, www.sb-projekce.cz

PROJEKT: STAVEBNÍ ÚPRAVY OBJEKTU OZNICE č.p. 91 PARCELA ST. Č. 129, K.Ú. OZNICE		 s.r.o.		PARÉ:
INVESTOR: OBEC OZNICE, OZNICE 109, 756 24 OZNICE		ZODP. PROJEKTANT: Ing. PETR ŠEBESTA		
OBJEKT: SO-01 - OBJEKT OBČ. VYBAVENOSTI		VYPRACOVAL: ZUZANA PALÁTOVÁ		
ČÁST DOKUMENTACE: D - DOKUMENTACE OBJEKTŮ		Č. ZAK.: 007/2025	STUPEŇ: DPS	DATUM: 01/2025
NÁZEV VÝKRESU: NAVRHOVANÝ STAV KONSTRUKCE OPLOCENÍ 2		MĚŘÍTKO: 1:25	ČÍSLO VÝKRESU: D-1.1.3-17	