



ZPEVNĚNÁ PLOCHA RAMPY + ZÁBRADLÍ

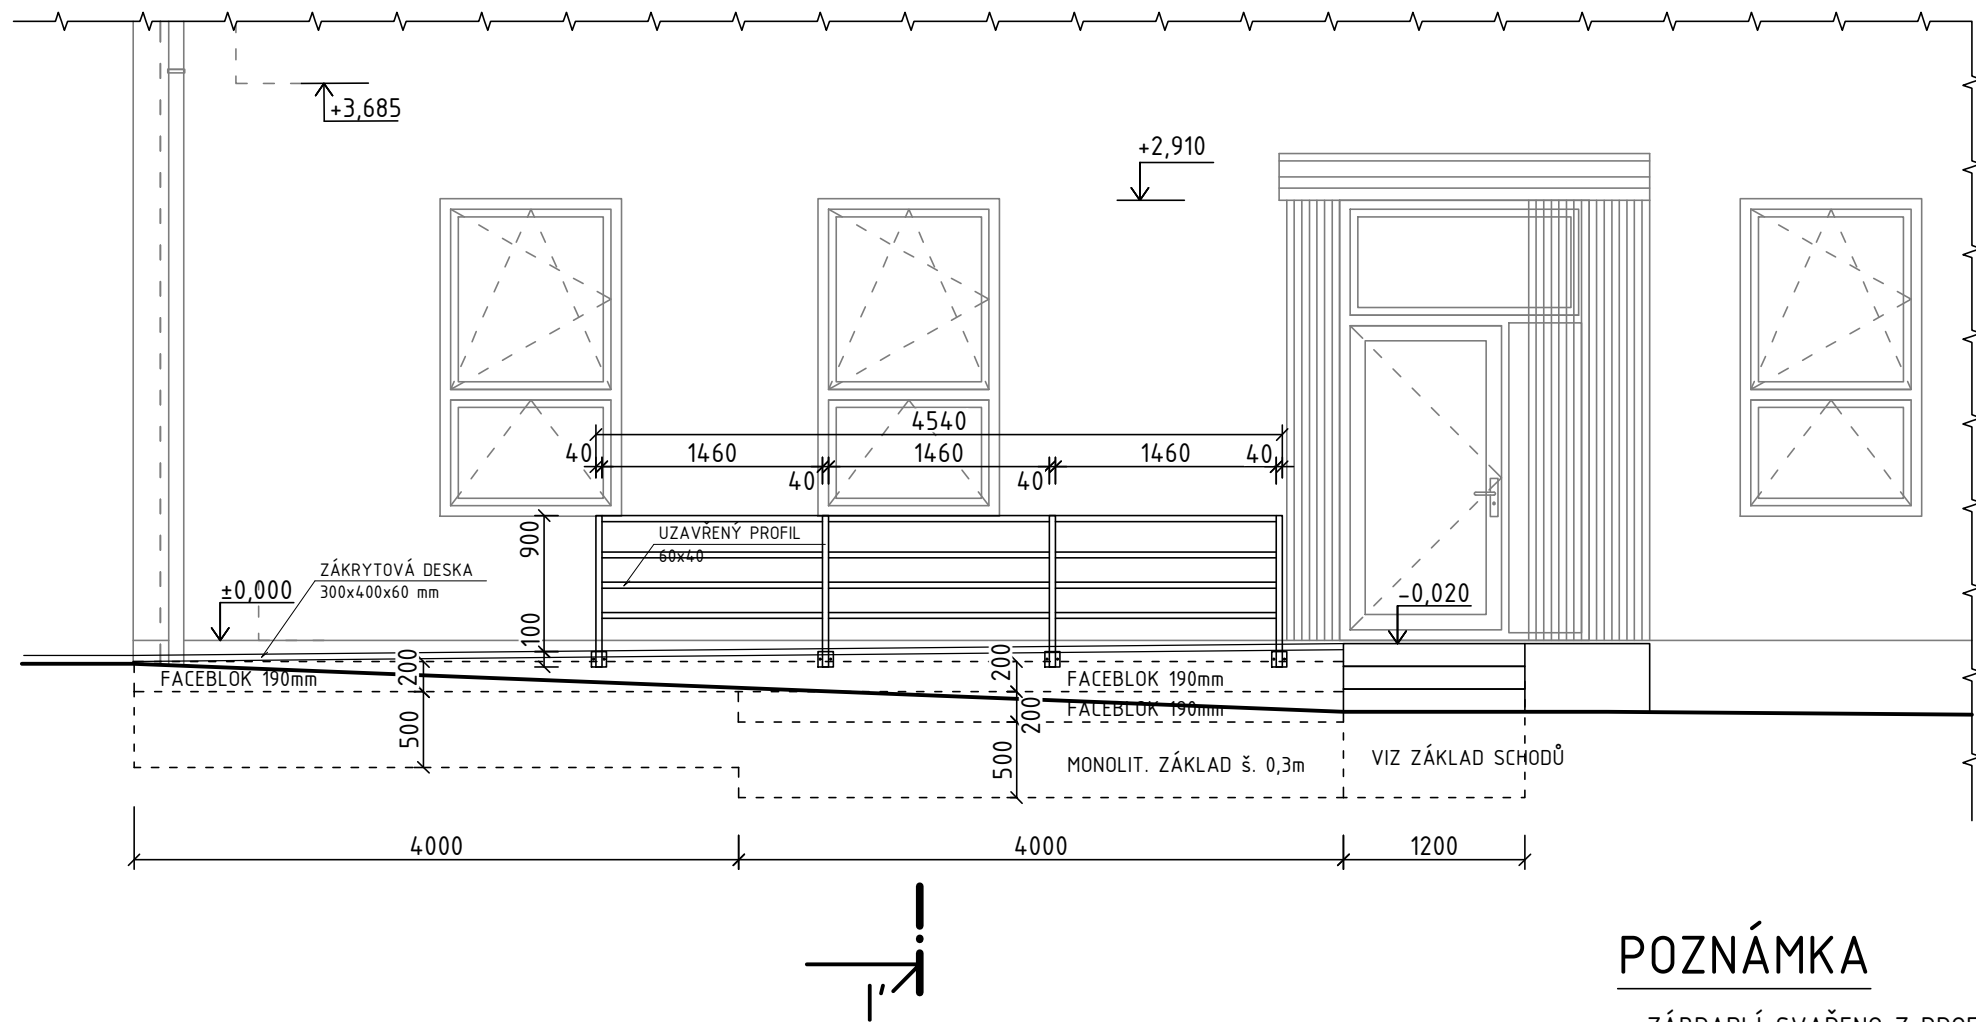

ZÁBRADLÍ SCHODIŠTĚ

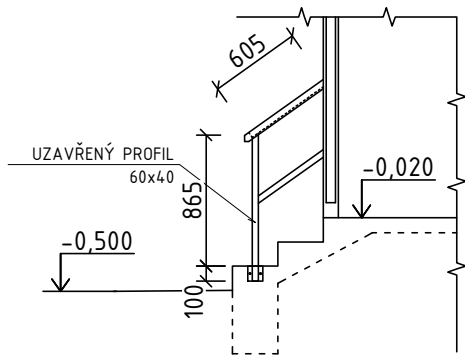


POZNÁMKA

- ZÁBRADLÍ SVAŘENO Z PROFILŮ 60x40
- KOTVENÍ DO FACEBLOKŮ ZÁVITOVOU TYČÍ Ø14 CHEMICKOU KOTVOU
- ROZMĚR KOTEVNÍHO PLECHU 120x120, TL. 4 mm

ŘEZ I-I'

NAVRHOVANÝ STAV

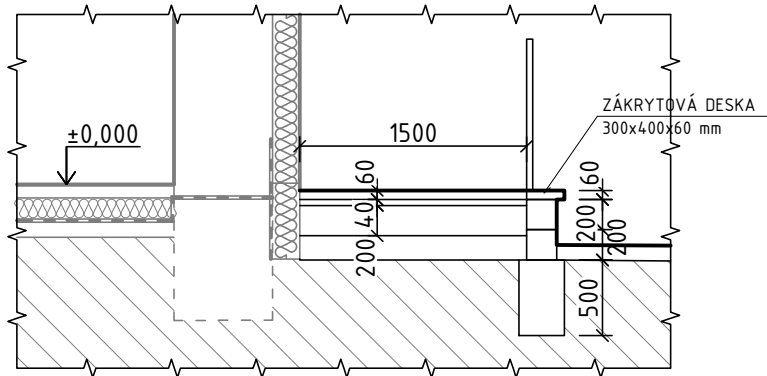

GSM: +420 721 980 337, sebesta@sb-projekce.cz, www.sb-projekce.cz		mail: sebesta@sb-projekce.cz, www.sb-projekce.cz		www: www.sb-projekce.cz	
±0,000 = 386,30 m n.m. Bpv		PARÉ:		SB PROJEKCE s.r.o.	
PROJEKT: STAVEBNÍ ÚPRAVY OBJEKTU OZNICE č.p. 91 PARCELA ST. Č. 129, K.Ú. OZNICE		ZODP. PROJEKTANT: Ing. PETR ŠEBESTA		VYPRACOVAL: ZUZANA PALÁTOVÁ	
INVESTOR: OBEC OZNICE, OZNICE 109, 756 24 OZNICE		Č. ZAK.: 007/2025		STUPEŇ: DPS	
OBJEKT: SO-01 - OBJEKT OBČ. VYBAVENOSTI		FORMÁT: 2A4		DATUM: 01/2025	
ČÁST DOKUMENTACE: D - DOKUMENTACE OBJEKTŮ		MĚŘÍTKO: 1:50		ČÍSLO VÝKRESU: D-1.1.3-18	
NÁZEV VÝKRESU: ZPEVNĚNÁ PLOCHA RAMPY + ZÁBRADLÍ		NAVRHOVANÝ STAV			