



KONSTRUKCE KROVU  
STÁVAJÍCÍ STAV + BOURACÍ PRÁCE

DEMONTÁŽ VALBY – SEVER

- POZEDNICE 160/160: DL. 5,80 m – 1 KS
- POZEDNICE 120/120: DL. 4,20 m – 1 KS
- KROKVE 100/160: DL. 7,60 m – 10 KS
- KROKVE 100/160: DL. 3,0 m – 5 KS
- NÁROŽNÍ KROKVE 100/160: DL. 4,50 m – 2 KS

ŘEZ A-A'

STÁVAJÍCÍ STAV + BOURACÍ PRÁCE

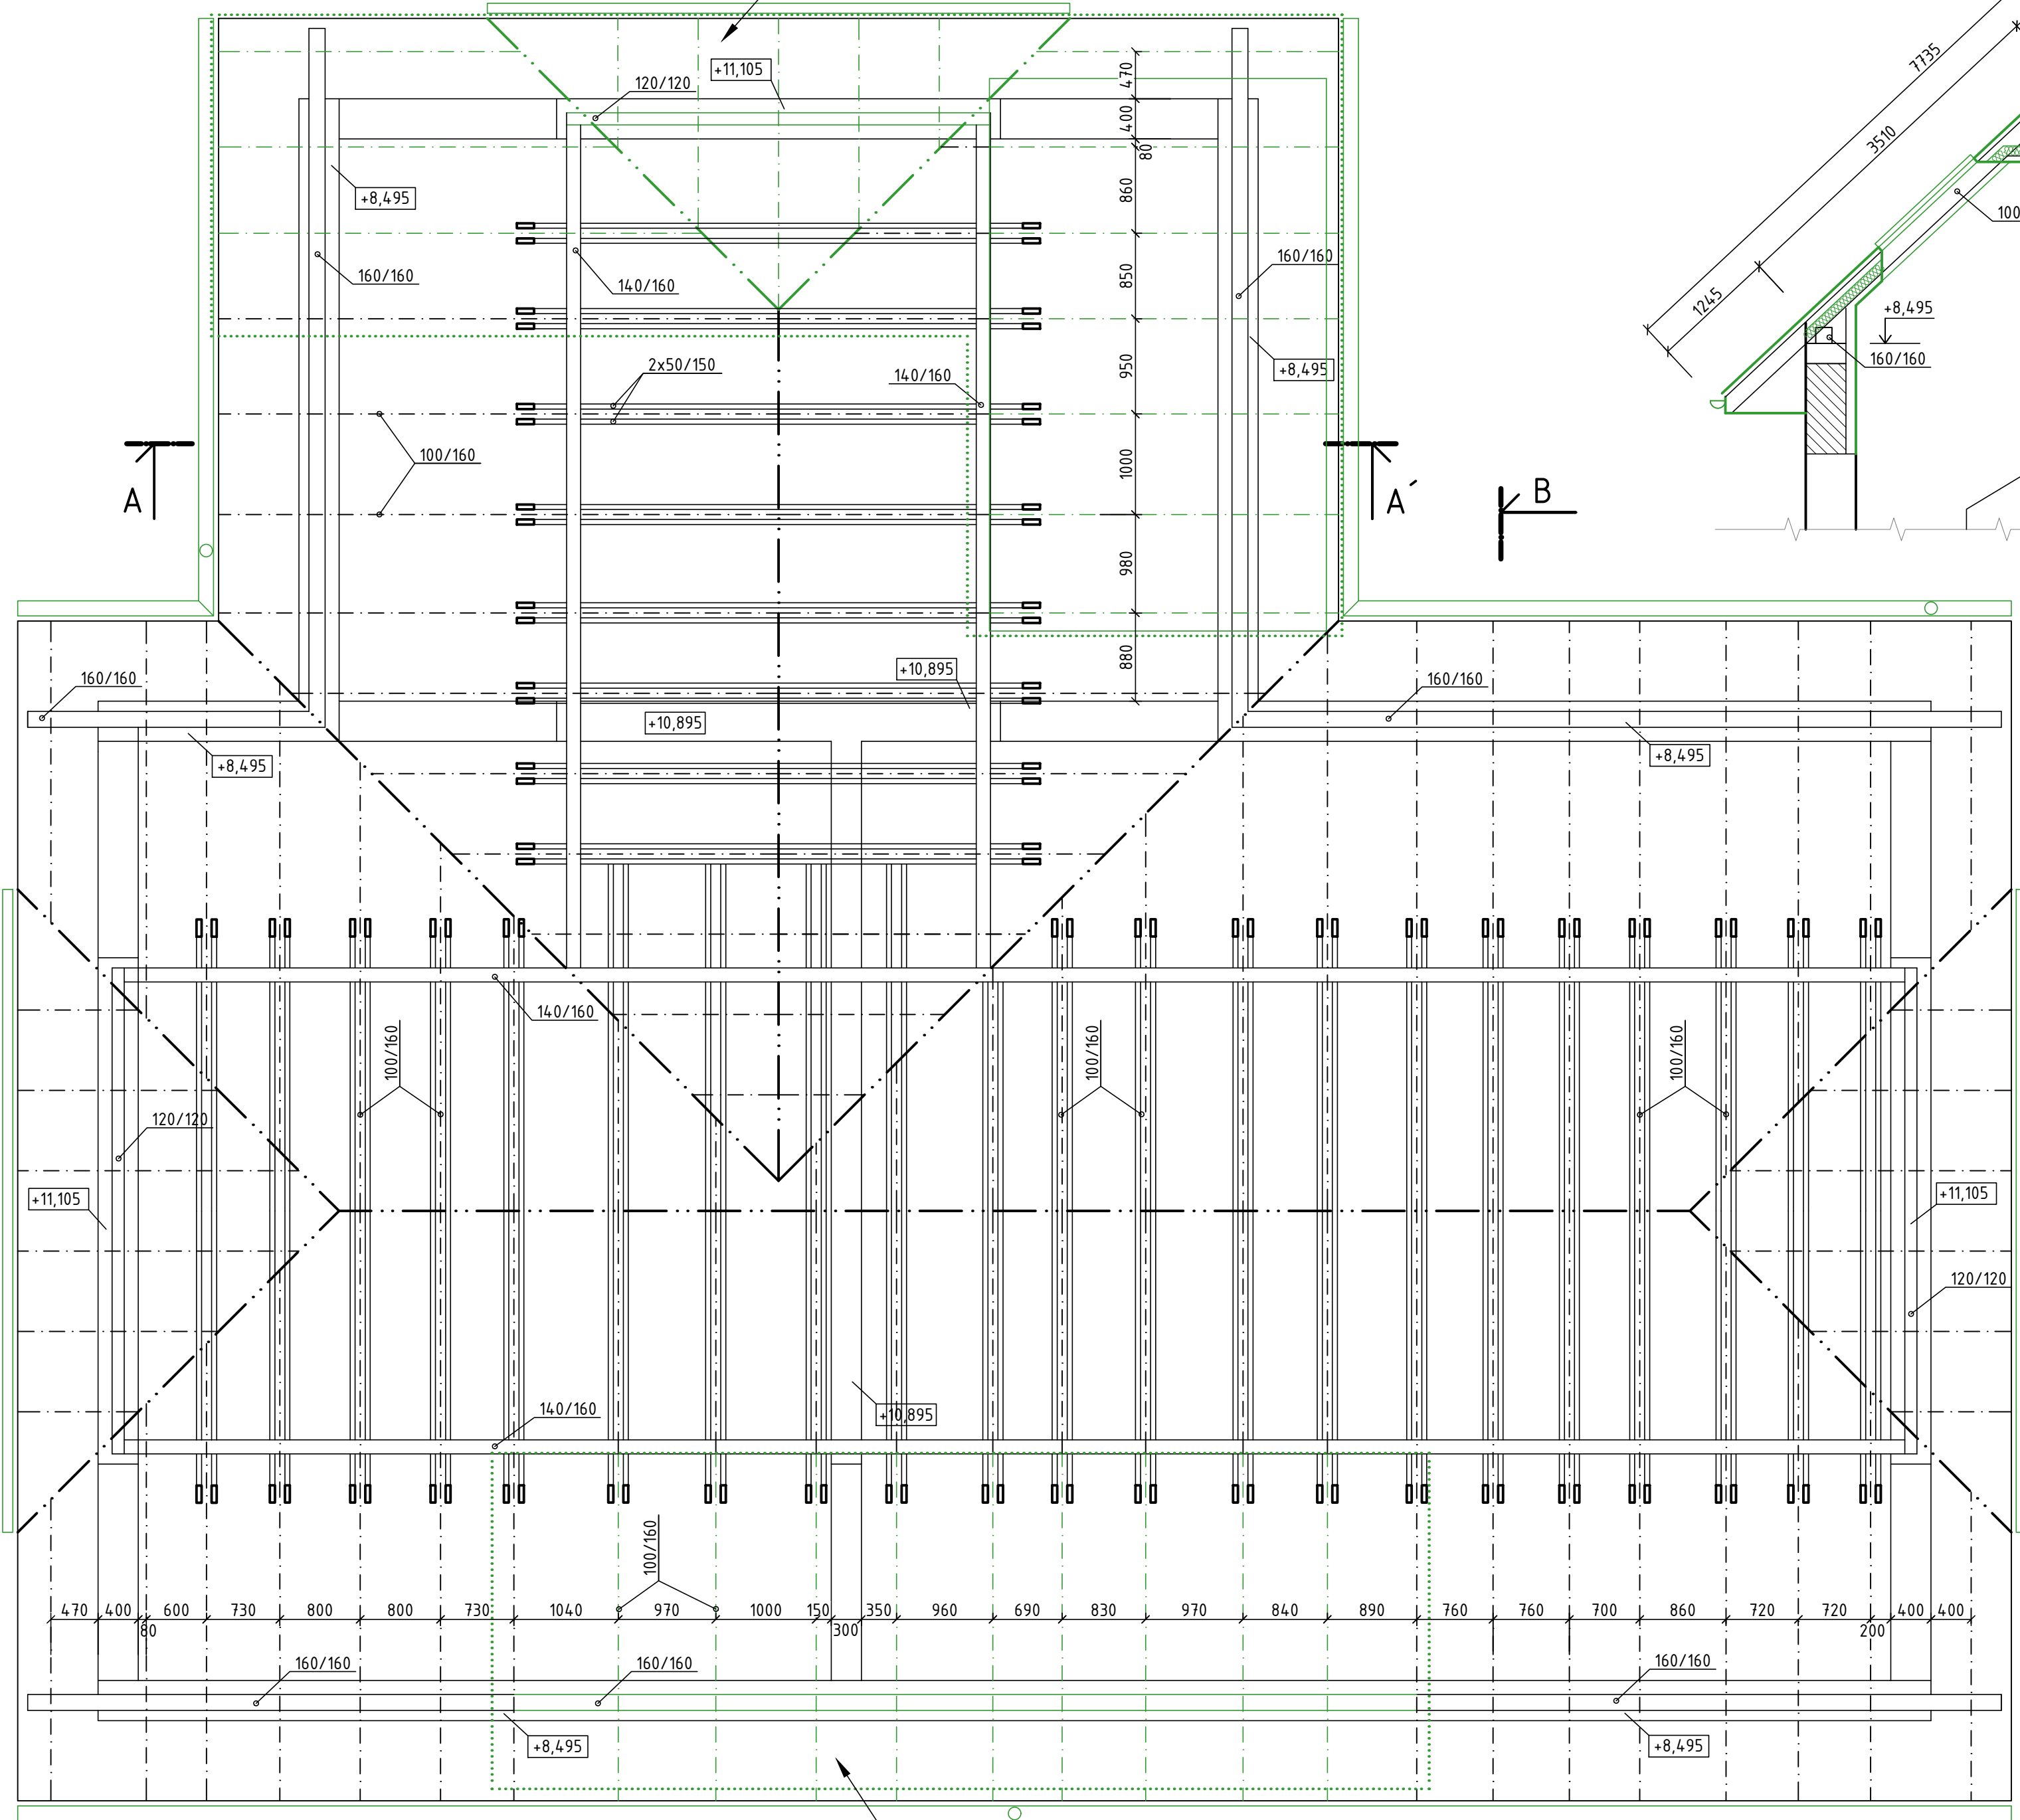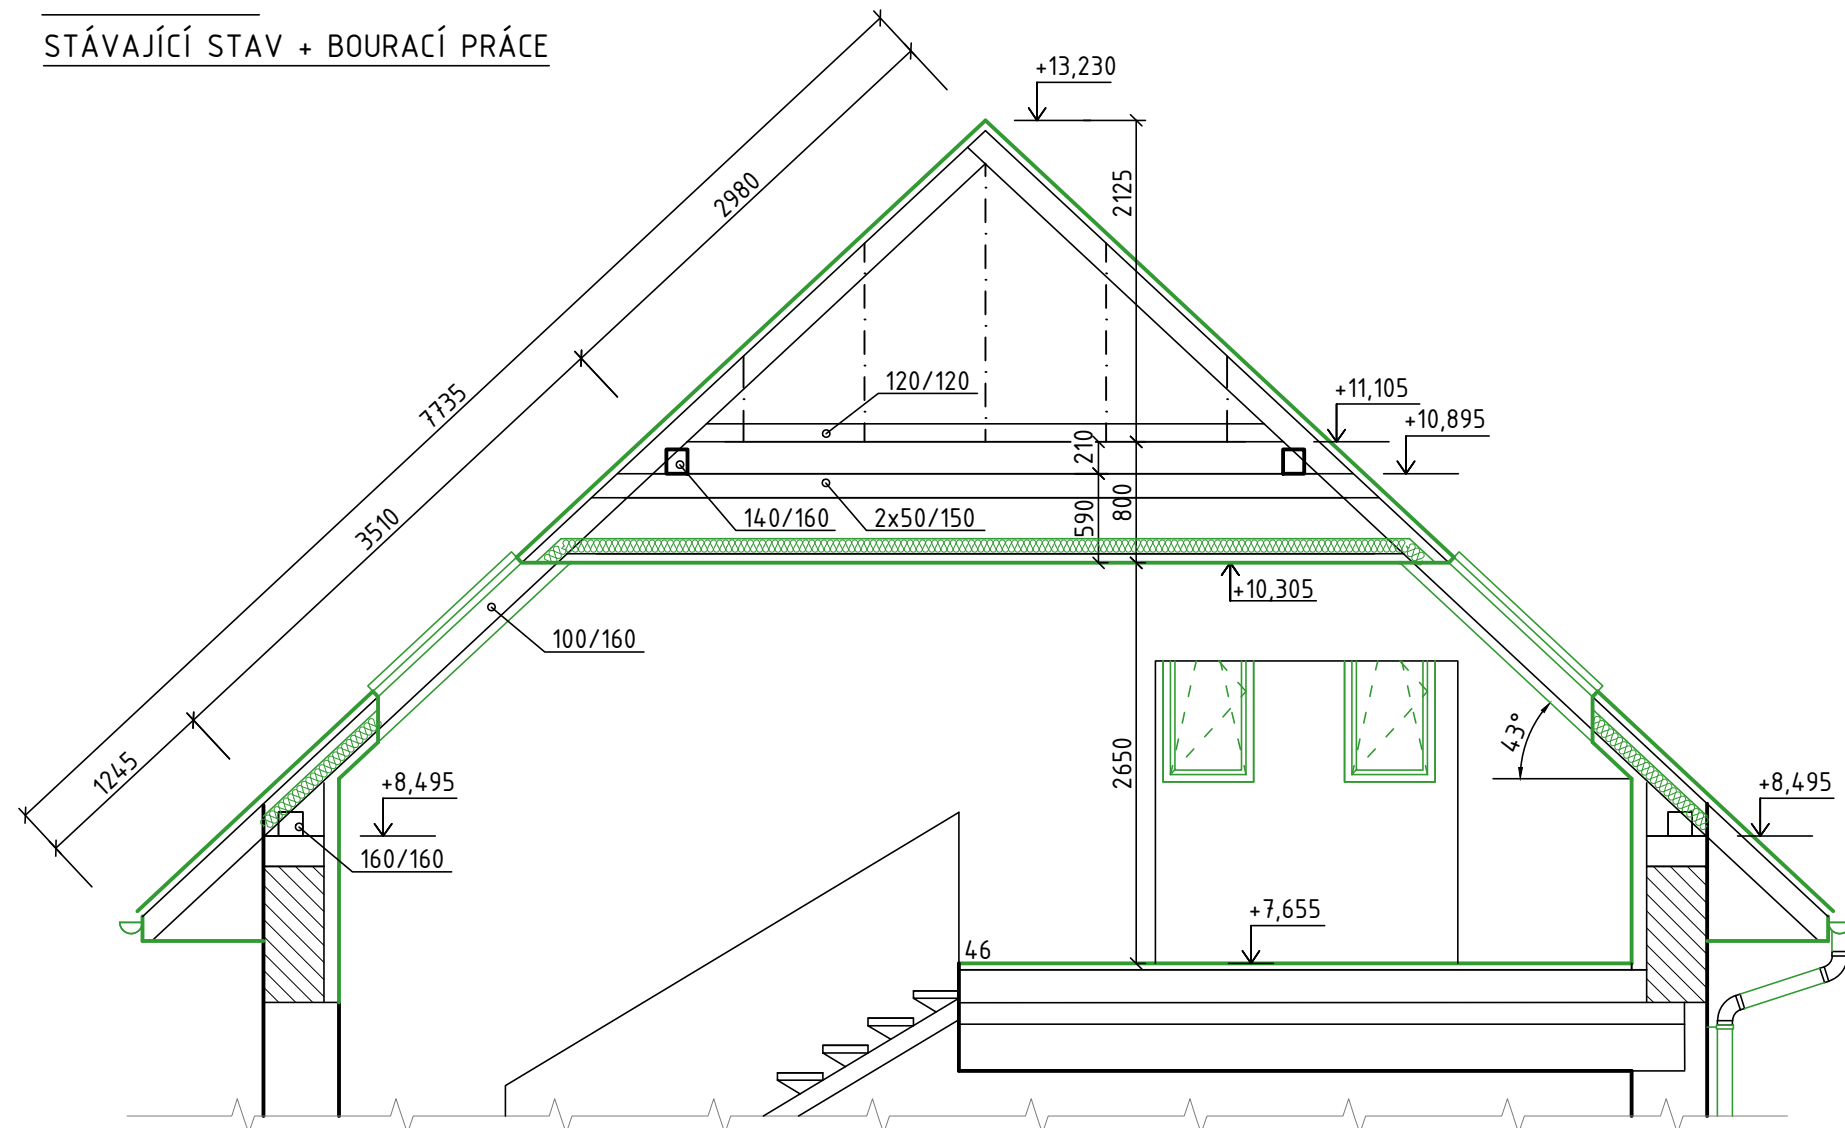


DEMONTÁŽ PRO VIKÝŘ – JIH

- POZEDNICE 160/160: 10,0 m – 1 KS
- KROKVE 100/160: 4,50 m – 9 KS


ŘEZ B-B'

STÁVAJÍCÍ STAV + BOURACÍ PRÁCE

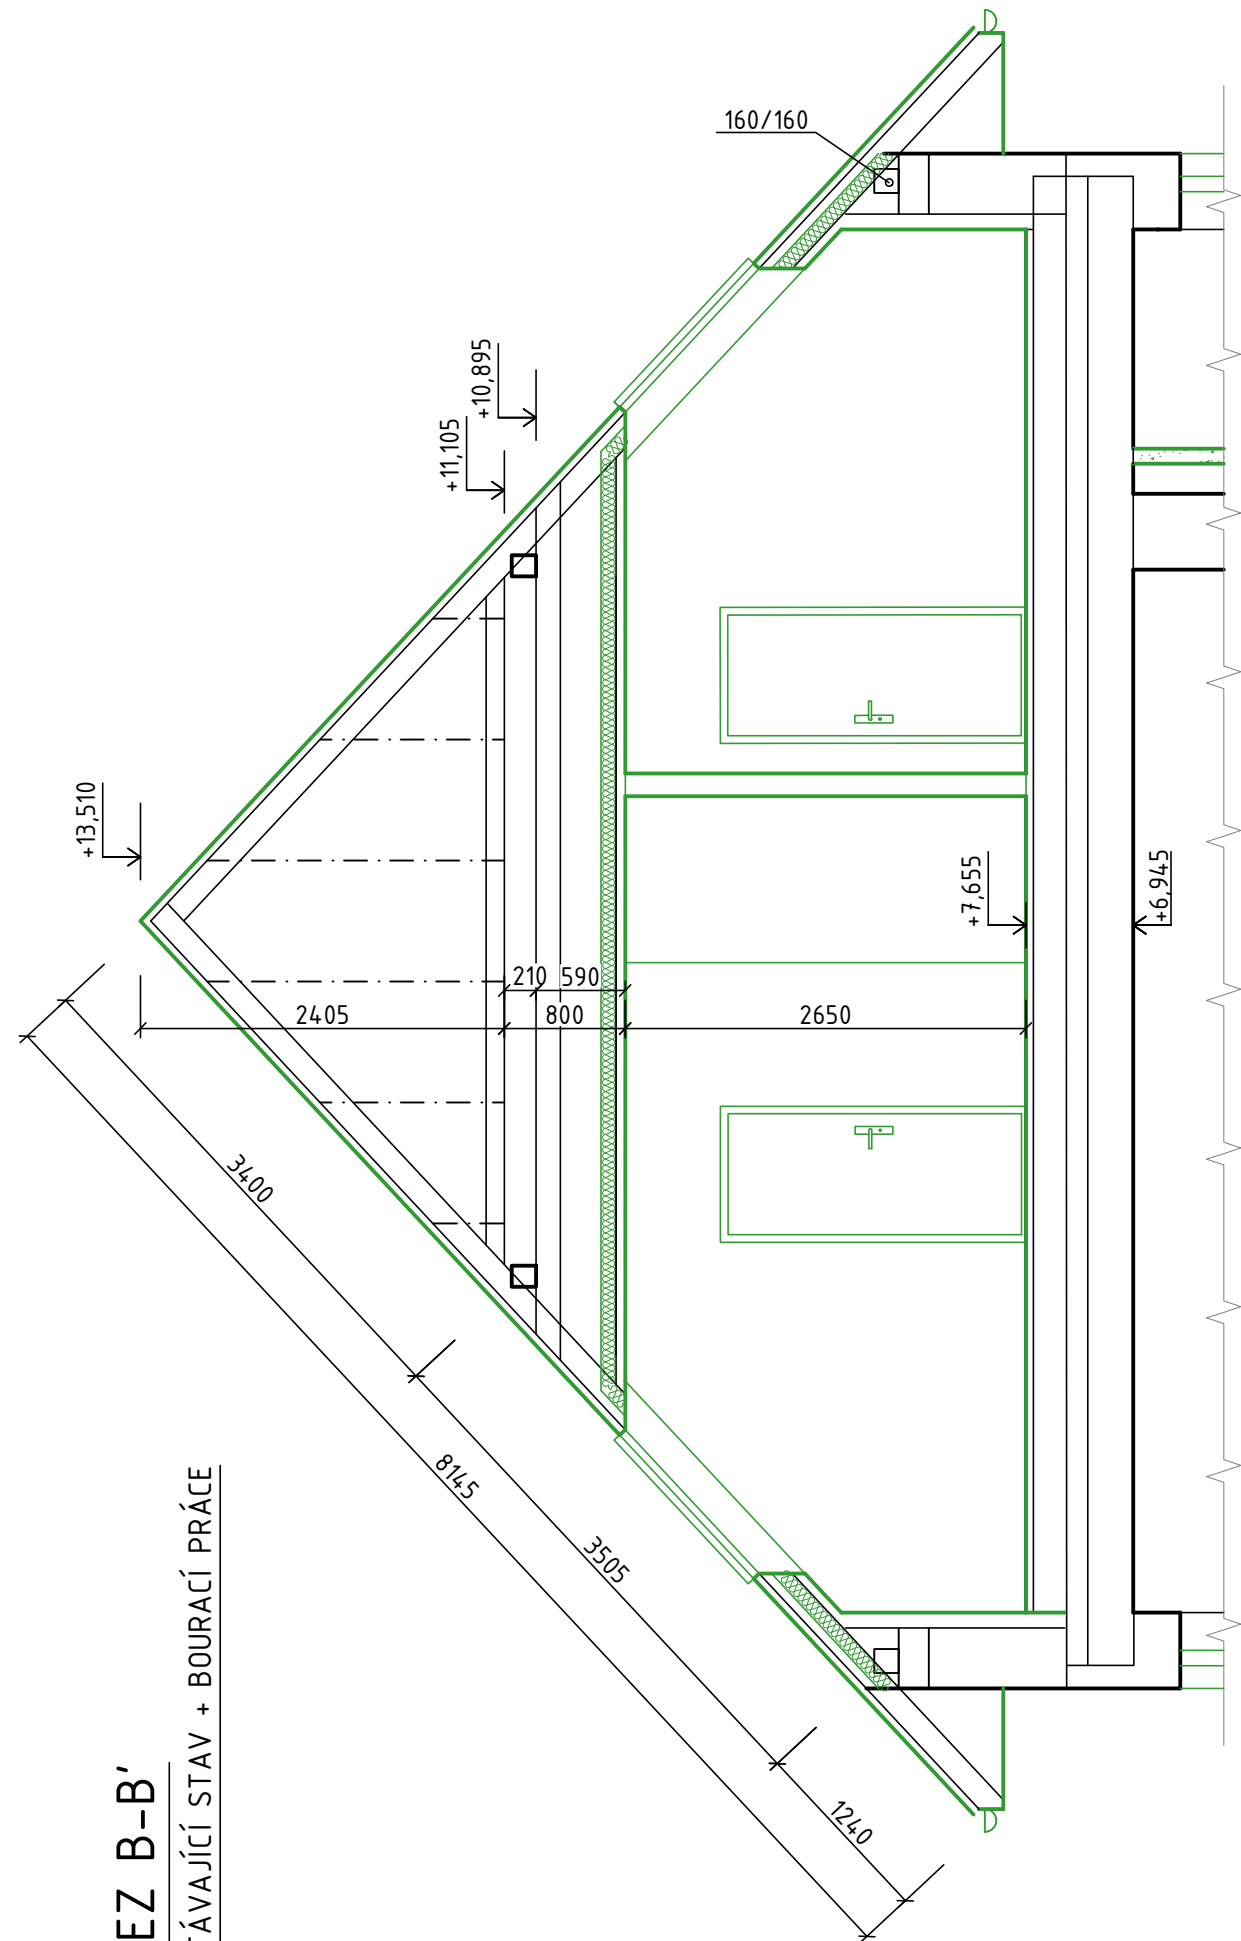

POZNÁMKA

- PLOCHA PODBITÍ PŘESAHO STŘECHY: 68,60 m<sup>2</sup>
- PLOCHA STŘEŠNÍ KRYTINY: 458,40 m<sup>2</sup>
- PLOCHA ZÁKLOPU STŘECHY: 458,40 m<sup>2</sup>

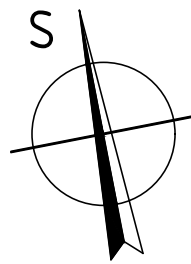

±0,000 = 386,30 m n.m. Bpv		GSM: +420 721 980 337, sebesta@sb-projekce.cz, www.sb-projekce.cz	
PROJEKT:	STAVEBNÍ ÚPRAVY OBJEKTU OZNICE č.p. 91 PARCELA ST. Č. 129, K.Ú. OZNICE	ZODP. PROJEKTANT:	Ing. PETR ŠEBESTA
INVESTOR:	OBEC OZNICE, OZNICE 109, 756 24 OZNICE	VYPRACOVAL:	ZUZANA PALÁTOVÁ
OBJEKT:	SO-01 - OBJEKT OBČ. VYBAVENOSTI	Č. ZAK.: 007/2025	STUPEŇ: DPS
ČÁST DOKUMENTACE:	D - DOKUMENTACE OBJEKTŮ	FORMÁT: 8A4	DATUM: 01/2025
NÁZEV VÝKRESU:	STÁVAJÍCÍ STAV + BOURACÍ PRÁCE KONSTRUKCE KROVU	MĚŘÍTKO: 1:50	ČÍSLO VÝKRESU: D-1.1.3-4