



NAPOJENÍ VODOVODNÍ PŘÍPOJKY

DETAIL

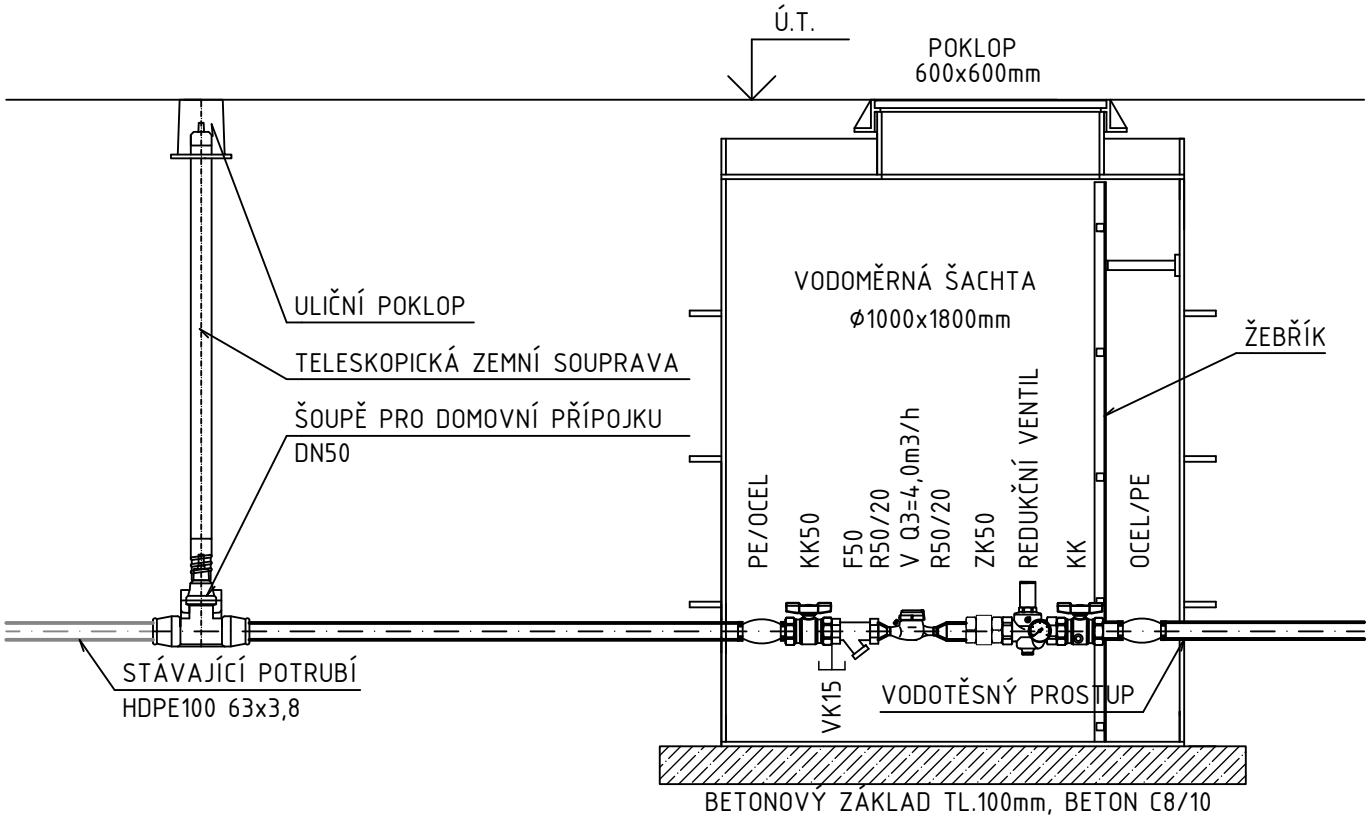

±0,000 = 386,30 m n.m. Bpv GSM: +420 721 980 337, sebesta@sb-projekce.cz, www.sb-projekce.cz

PROJEKT: STAVEBNÍ ÚPRAVY OBJEKTU OZNICE č.p. 91 PARCELA ST. Č. 129, K.Ú. OZNICE		 PARÉ:	
INVESTOR: OBEC OZNICE, OZNICE 109, 756 24 OZNICE		ZODP. PROJEKTANT: Ing. PETR ŠEBESTA	
OBJEKT: SO-01 - OBJEKT OBČ. VYBAVENOSTI		VYPRACOVAL: Ing. VÁCLAV ZAJÍČEK	
ČÁST DOKUMENTACE: D - DOKUMENTACE OBJEKTŮ		Č. ZAK.: 007/2025	STUPEŇ: DPS
NÁZEV VÝKRESU: DETAIL NAPOJENÍ VODOVODNÍ PŘÍPOJKY		FORMÁT: A4	DATUM: 12/2024
		MĚŘÍTKO: 1:20	ČÍSLO VÝKRESU: D.1.2.2.2.i-01