



ULOŽENÍ ZEMNÍ SOUPRAVY

DETAIL

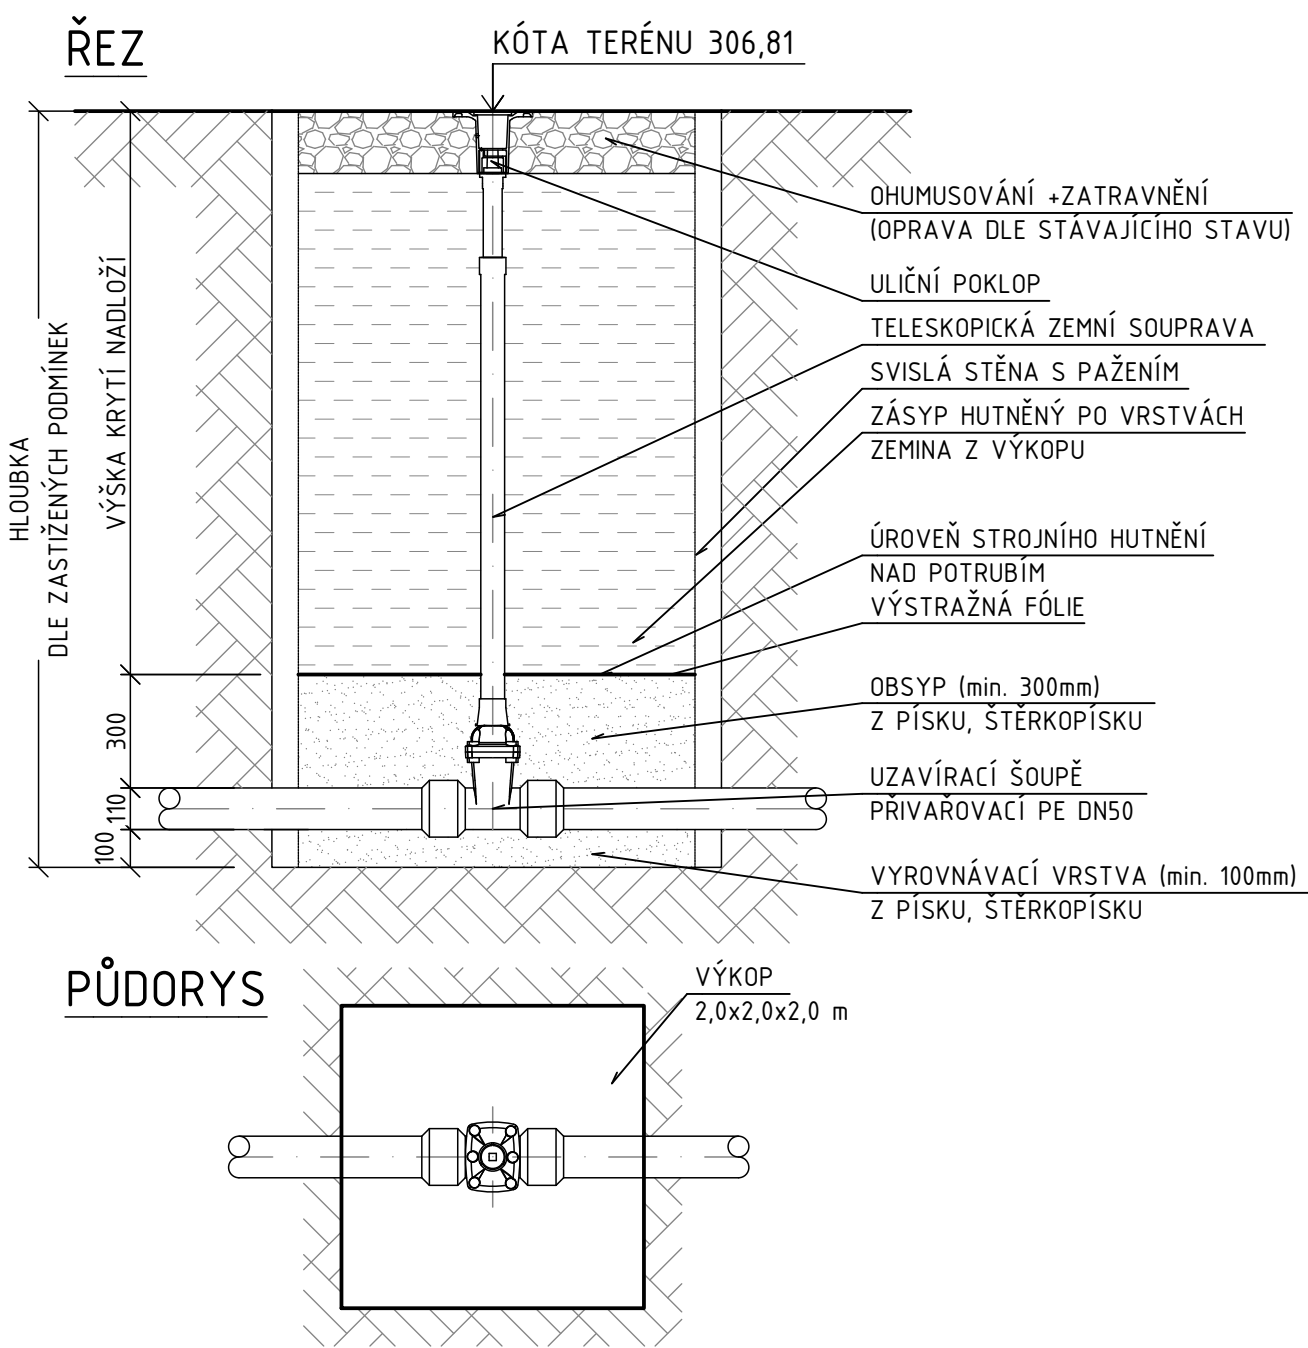

±0,000 = 386,30 m n.m. Bpv

GSM: +420 721 980 337, sebesta@sb-projekce.cz, www.sb-projekce.cz

| | | | | |
|--|--|--|---|-------|
| PROJEKT: STAVEBNÍ ÚPRAVY OBJEKTU OZNICE č.p. 91 PARCELA ST. Č. 129, K.Ú. OZNICE | |  SB PROJEKCE s.r.o. | | PARÉ: |
| INVESTOR: OBEC OZNICE, OZNICE 109, 756 24 OZNICE | | ZODP. PROJEKTANT: Ing. PETR ŠEBESTA | | |
| | | VYPRACOVAL: Ing. VÁCLAV ZAJÍČEK | | |
| OBJEKT: SO-01 - OBJEKT OBČ. VYBAVENOSTI | | Č. ZAK.: 007/2025 | STUPEŇ: DPS | |
| ČÁST DOKUMENTACE: D - DOKUMENTACE OBJEKTŮ | | FORMÁT: A4 | DATUM: 12/2024 | |
| NÁZEV VÝKRESU: DETAIL ULOŽENÍ ZEMNÍ SOUPRAVY | | MĚŘÍTKO: 1:100 | ČÍSLO VÝKRESU: D.1.2.2.2.i-02 | |