VNITŘNÍ ROZVOD TV+SV 2NP

AXONOMETRIE

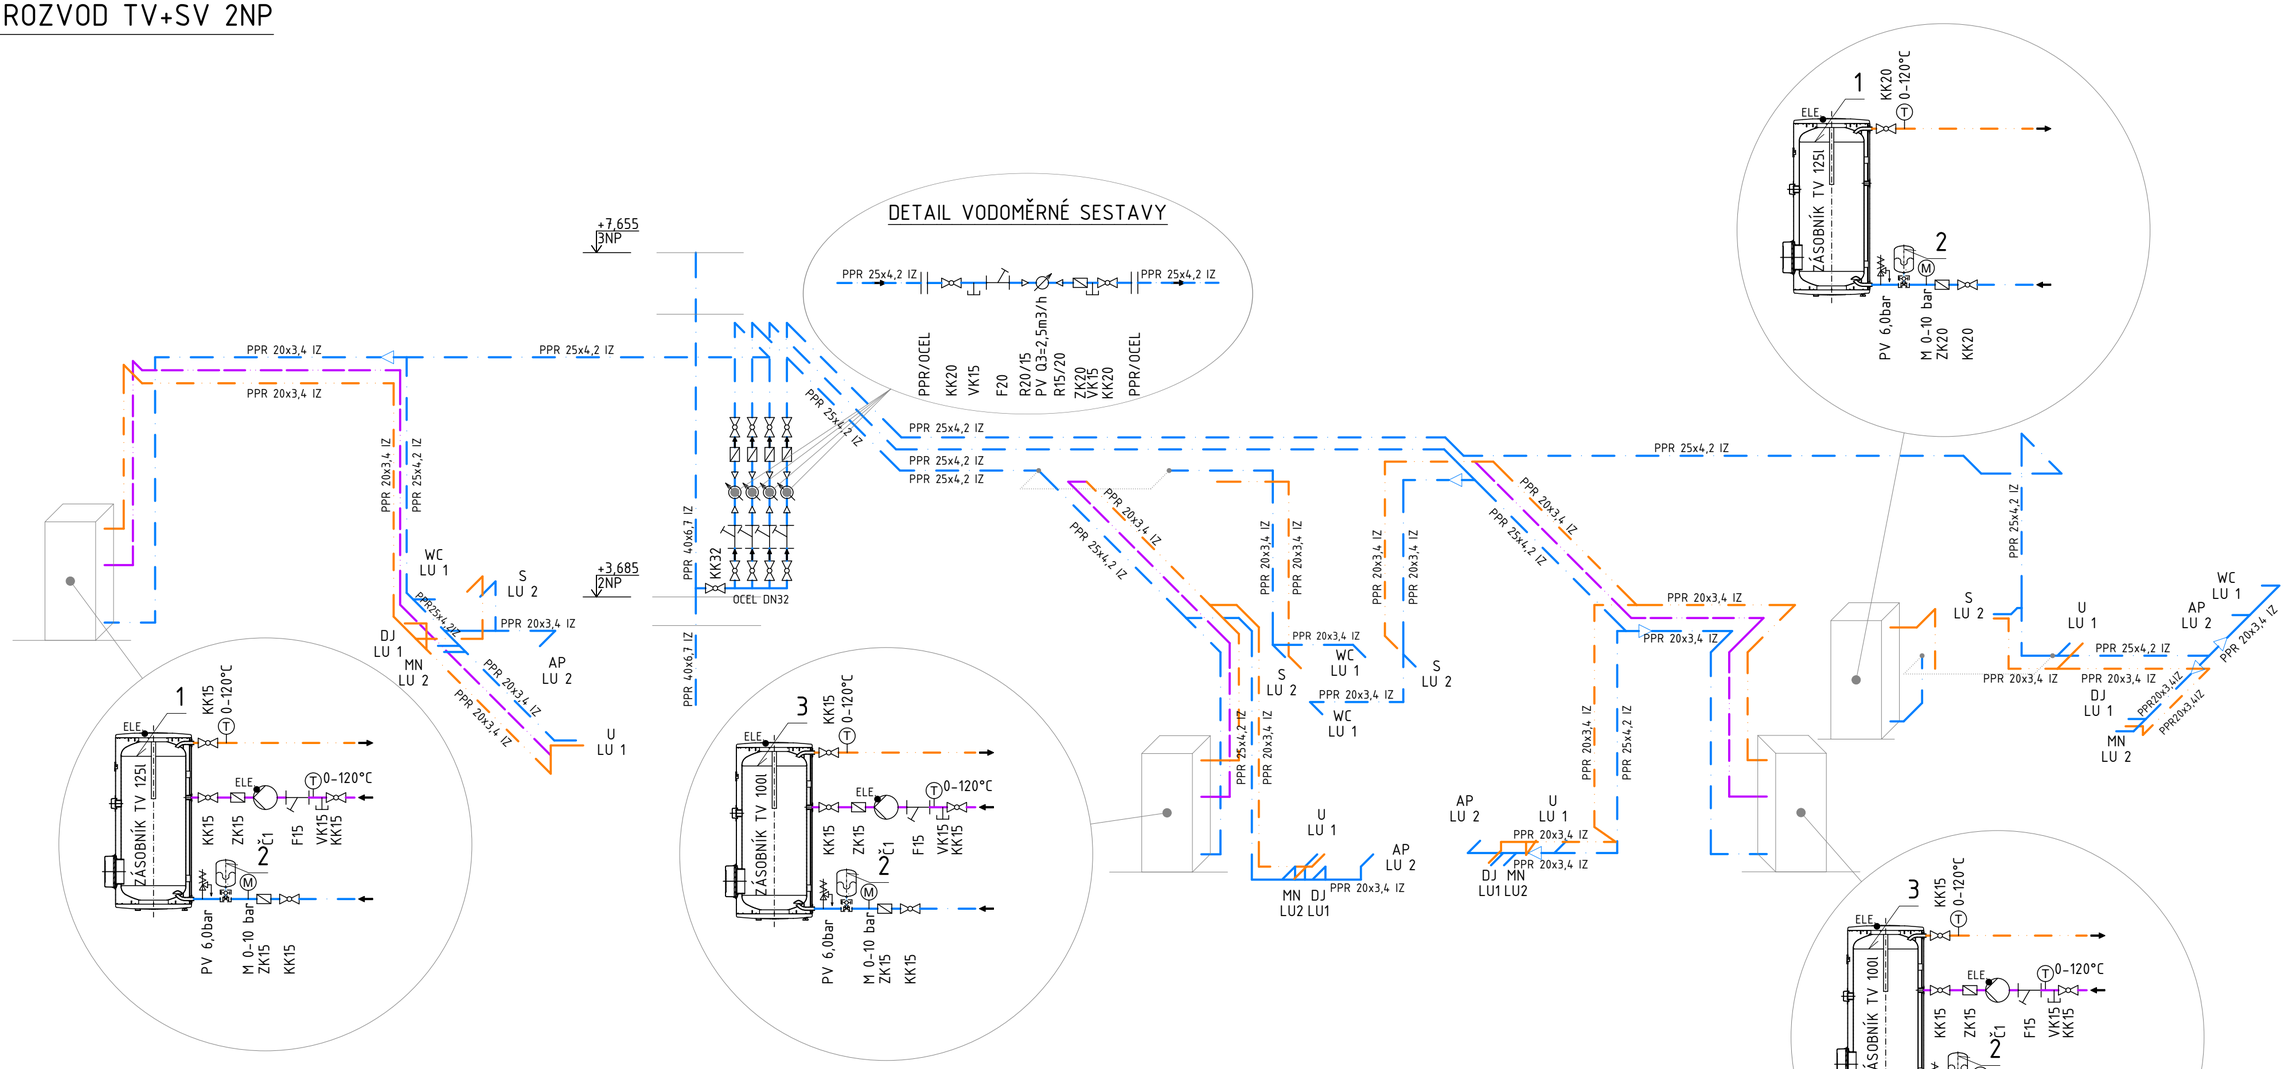

LEGENDA ARMATUR

ZNAČKA	OZN.	NÁZEV
	F	FILTR
	ZK	ZPĚTNÁ KLAPKA
	KK	KULOVÝ KOHOUT
	PK	PŘIPOJOVACÍ KOHOUT 1 1/2"x1 1/4"
	Č	ČERPADLO
	T	TEPLOMĚR 0-120°C
	TRV	TŘÍCESTNÝ VENTIL
	VK	VYPOUŠTĚCÍ KOHOUT DN15
	PV	POJISTNÝ VENTIL DN15, 6 bar
	M	MANOMETR 0-10 bar

LEGENDA ČERPADEL

Č1 - CIRKULAČNÍ ČERPADLO Q=0,0722 l/s; H=1,015 m

LEGENDA ZAŘÍZENÍ

1 - ZÁSOBNÍK TEPLÉ VODY 125 l, 2,2 kW
2 - TLAKOVÁ EXPANZNÍ NÁDOBA S MEMBRÁNOU, PRO PITNOU VODU, 12l
3 - ZÁSOBNÍK TEPLÉ VODY 100 l, 2,2 kW

LEGENDA ČAR

- POTRUBÍ STUDENÉ VODY PPR PN20
- POTRUBÍ CIRKULAČNÍ VODY PPR PN20
- POTRUBÍ TEPLÉ VODY PPR PN20

±0,000 = 386,30 m n.m. Bpv

GSM: mail: www:
+420 721 980 337, sebesta@sb-projekce.cz, www.sb-projekce.cz

PROJEKT: STAVEBNÍ ÚPRAVY OBJEKTU OZNICE č.p. 91 PARCELA ST. Č. 129, K.Ú. OZNICE	SB PROJEKCE s.r.o.	PARÉ:
INVESTOR: OBEC OZNICE, OZNICE 109, 756 24 OZNICE	ZODP. PROJEKTANT: Ing. PETR ŠEBESTA VYPRACOVAL: Ing. VÁCLAV ZAJÍČEK	
OBJEKT: SO-01 - OBJEKT OBČ. VYBAVENOSTI	Č. ZAK.: 007/2025	STUPEŇ: DPS
ČÁST DOKUMENTACE: D - DOKUMENTACE OBJEKTŮ	FORMÁT: 4A4	DATUM: 12/2024
NÁZEV VÝKRESU: AXONOMETRIE VNITŘNÍ ROZVOD TV+SV 2NP	MĚŘÍTKO: 1:50	ČÍSLO VÝKRESU: D.1.2.2.2.j-02