
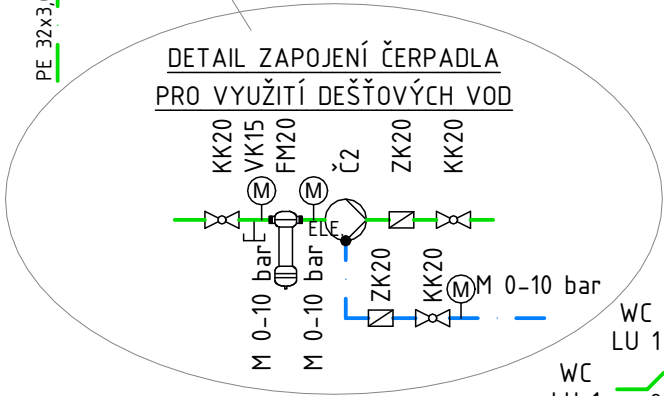


VNITŘNÍ ROZVOD UŽITKOVÉ VODY

AXONOMETRIE

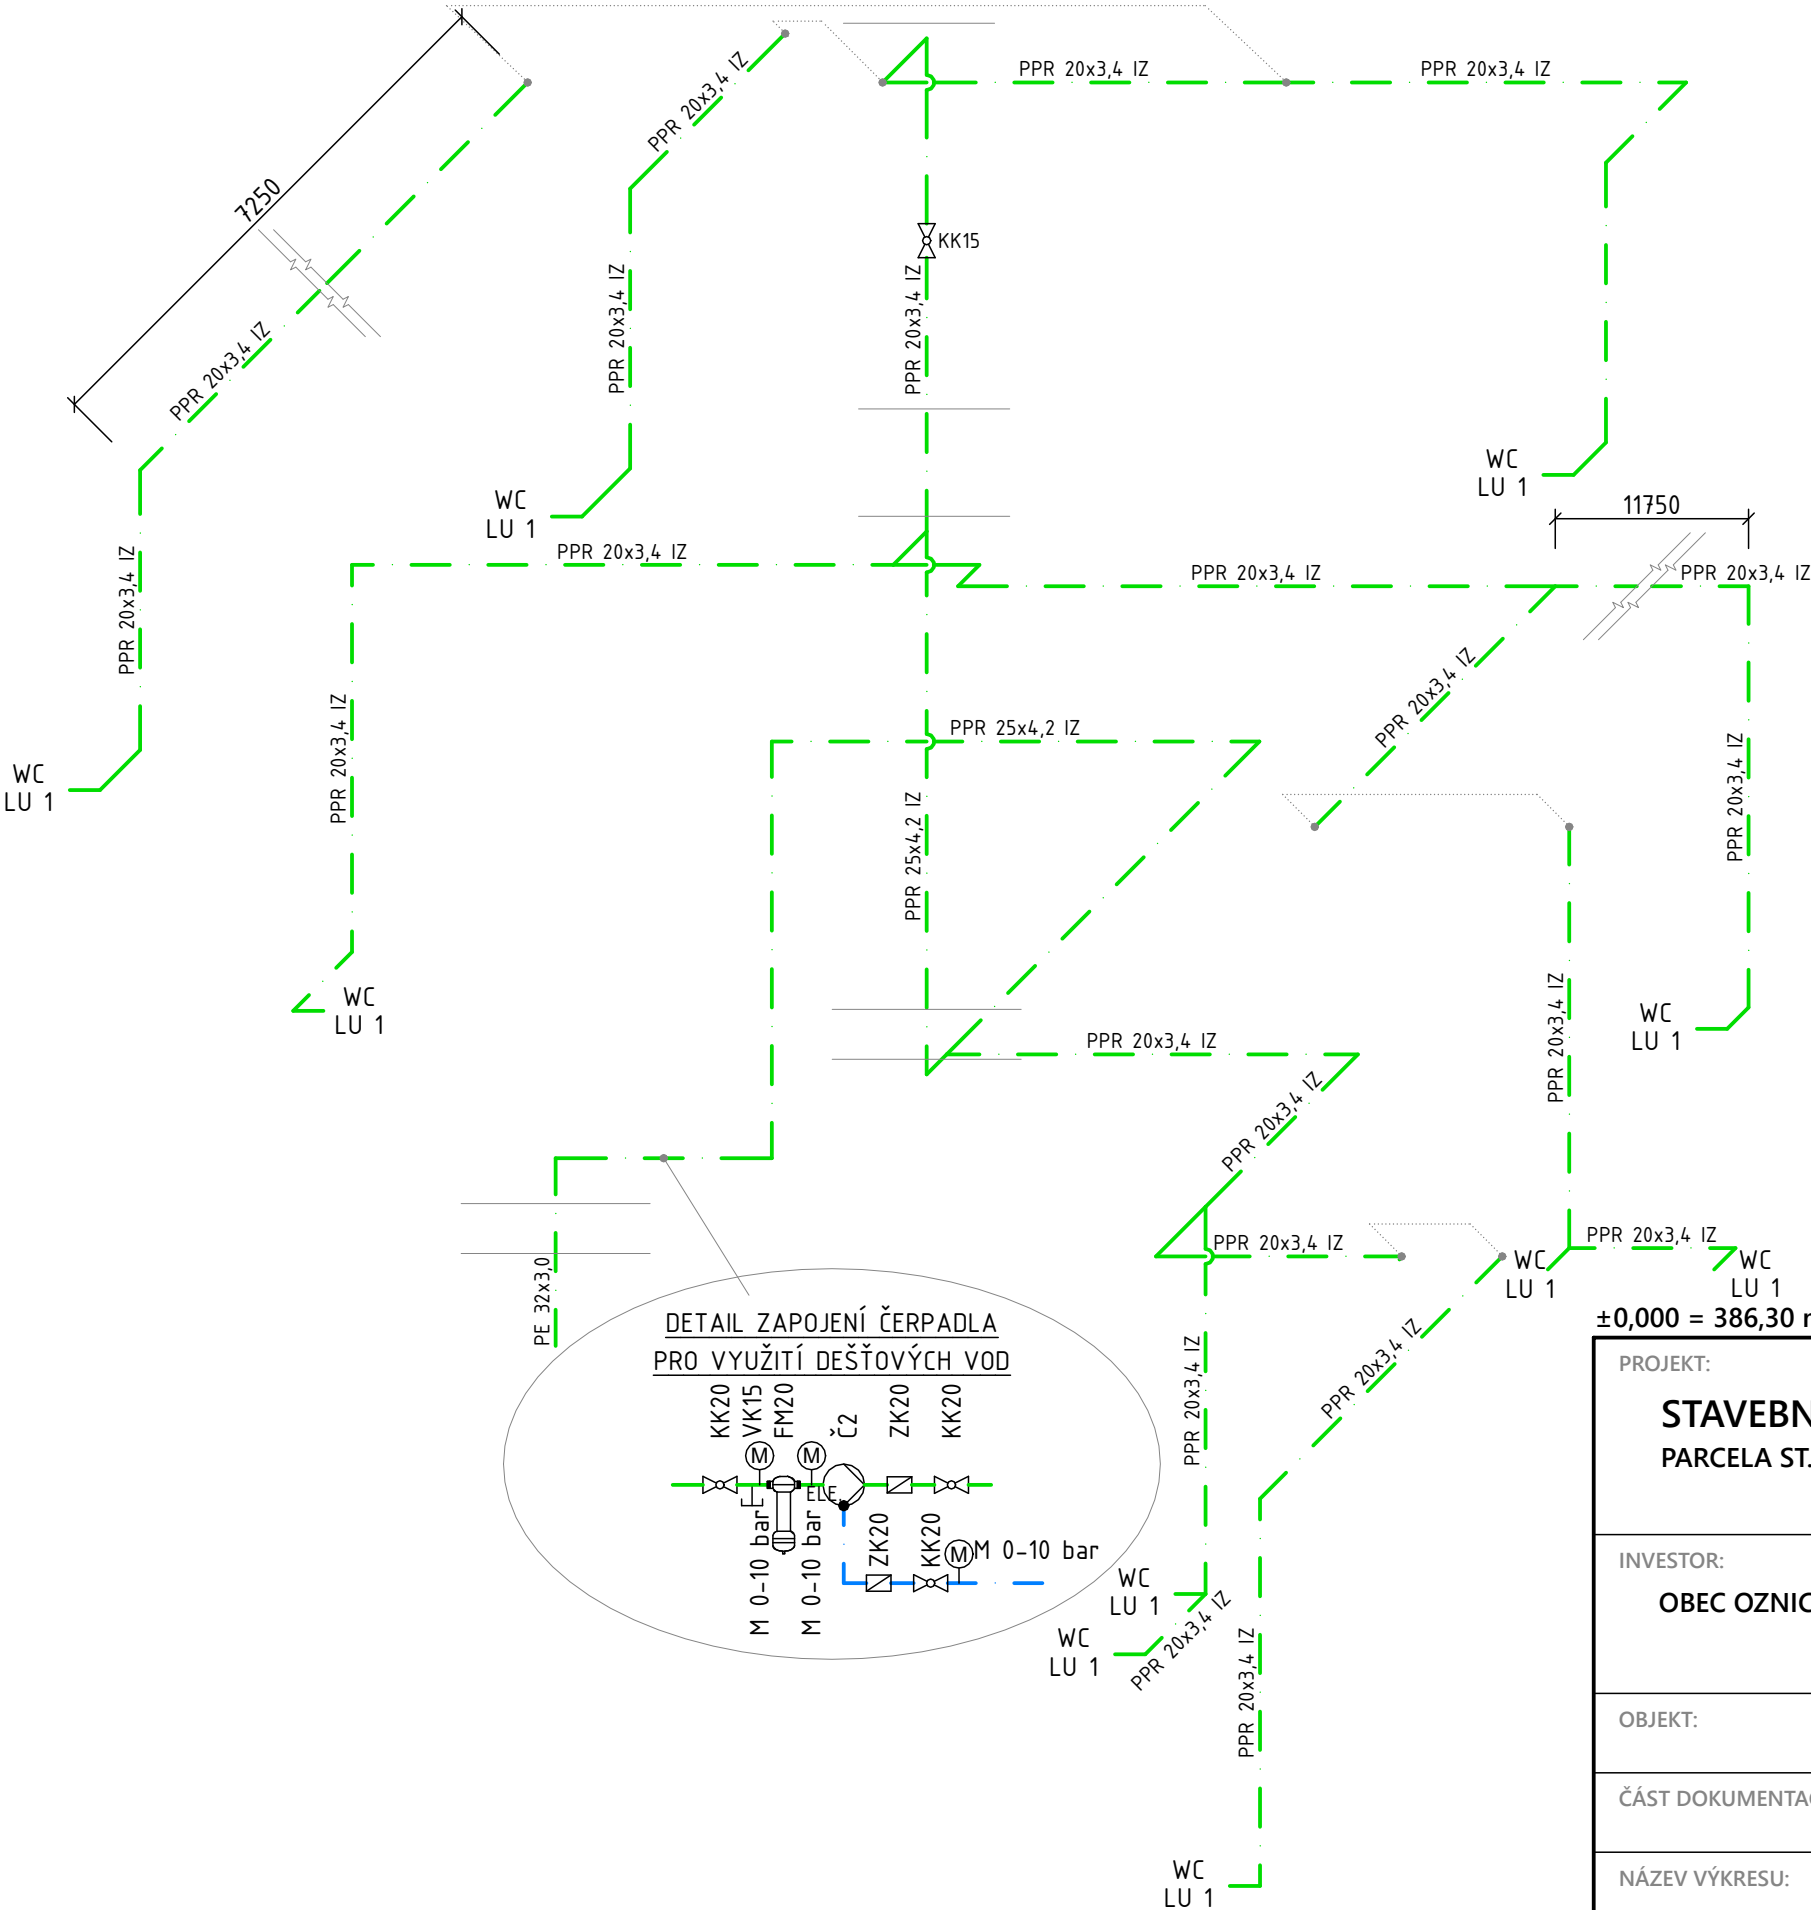

LEGENDA ARMATUR

- ZNAČKA OZN. NÁZEV
- ZK ZPĚTNÁ KLAPKA
 - KK KULOVÝ KOHOUT
 - Č ČERPADLO
 - VK VYPOUŠTĚCÍ KOHOUT DN15
 - M MANOMETR 0-10 bar


LEGENDA ČERPADEL

Č2 - CÍRKULAČNÍ ČERPADLO Q=0,0722 l/s; H=1,015 m

LEGENDA ČAR

POTRUBÍ DEŠŤOVÉ VODY PPR PN20

POZNÁMKA

PROJEKT: STAVEBNÍ ÚPRAVY OBJEKTU OZNICE č.p. 91 PARCELA ST. Č. 129, K.Ú. OZNICE		 PARÉ:	
INVESTOR: OBEC OZNICE, OZNICE 109, 756 24 OZNICE		ZODP. PROJEKTANT: Ing. PETR ŠEBESTA	
OBJEKT: SO-01 - OBJEKT OBČ. VYBAVENOSTI		VYPRACOVAL: Ing. VÁCLAV ZAJÍČEK	
ČÁST DOKUMENTACE: D - DOKUMENTACE OBJEKTŮ		Č. ZAK.: 007/2025	STUPEŇ: DPS
NÁZEV VÝKRESU: VNITŘNÍ ROZVOD UŽITKOVÉ VODY		FORMÁT: 2A4	DATUM: 12/2024
AXONOMETRIE		MĚŘÍTKO: 1:50	ČÍSLO VÝKRESU: D.1.2.2.2.j-04