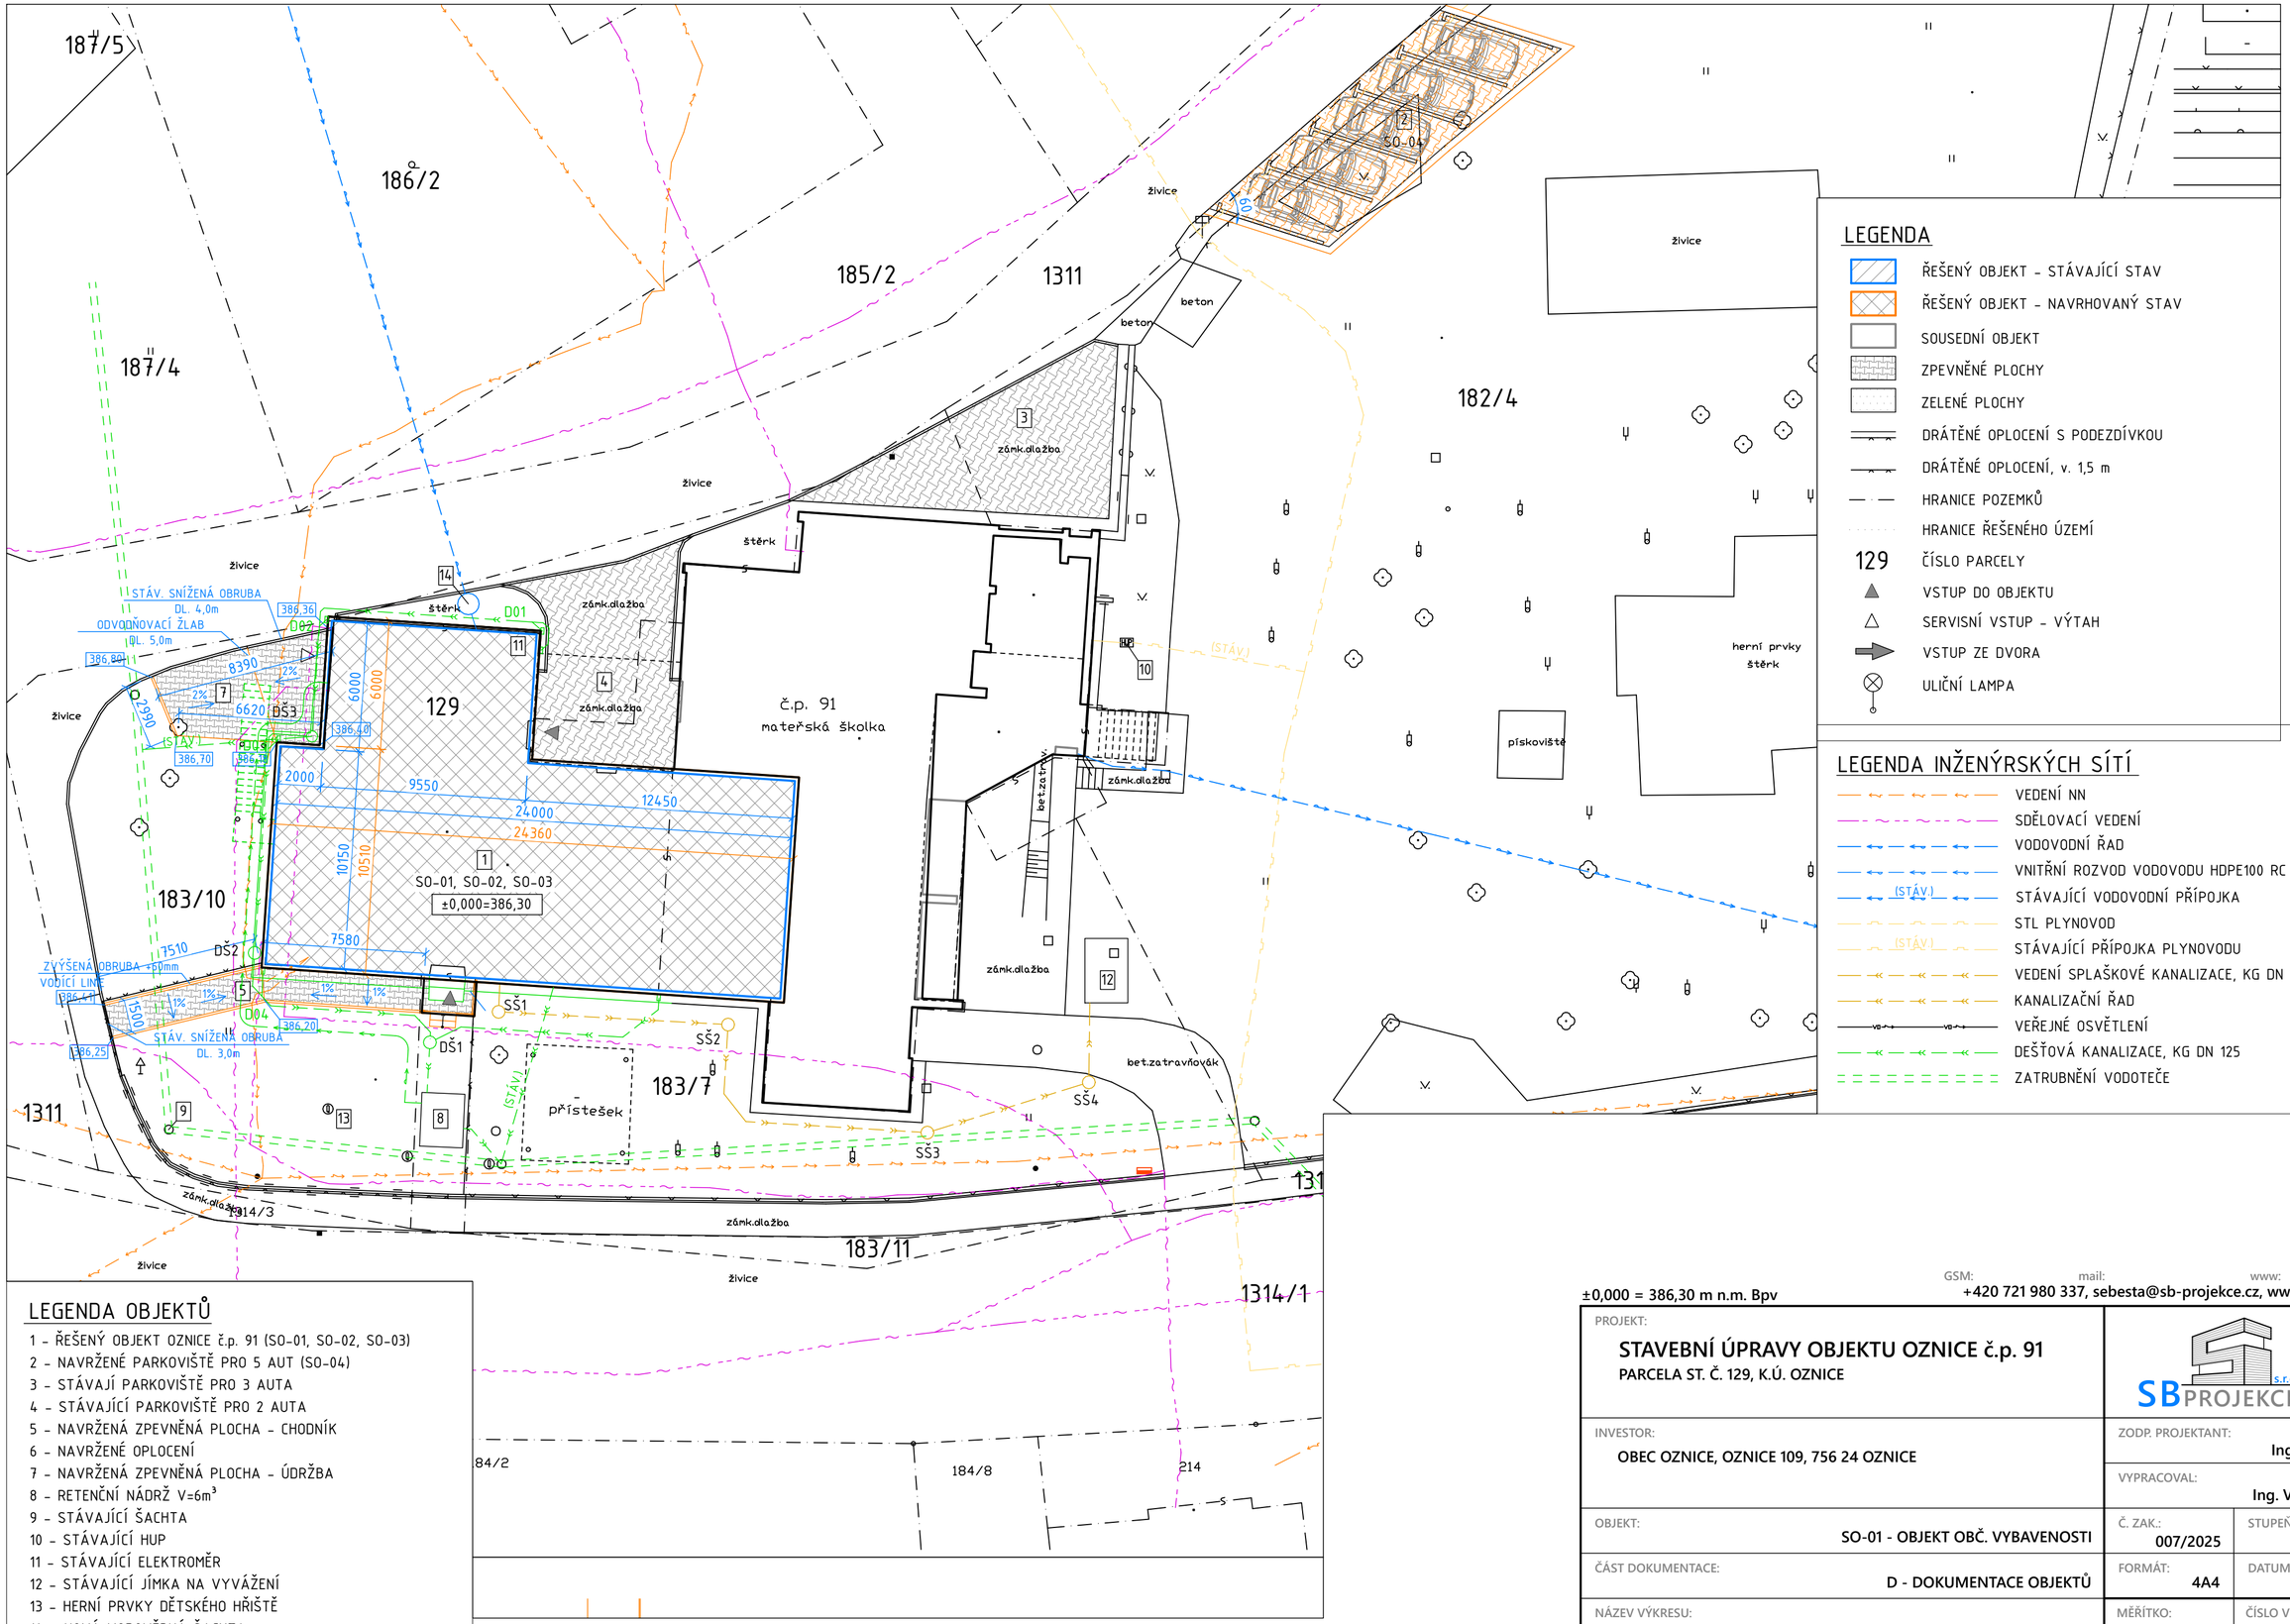

LEGENDA

- ŘEŠENÝ OBJEKT - STÁVAJÍCÍ STAV
- ŘEŠENÝ OBJEKT - NAVRHOVANÝ STAV
- SOUSEDNÍ OBJEKT
- ZPEVNĚNÉ PLOCHY
- ZELENÉ PLOCHY
- DRÁTĚNÉ OPLOCENÍ S PODEZDÍVKOU
- DRÁTĚNÉ OPLOCENÍ, v. 1,5 m
- HRANICE POZEMKŮ
- HRANICE ŘEŠENÉHO ÚZEMÍ
- 129 ČÍSLO PARCELY
- VSTUP DO OBJEKTU
- SERVISNÍ VSTUP - VÝTAH
- VSTUP ZE DVORA
- ULIČNÍ LAMPA

LEGENDA INŽENÝRSKÝCH SÍTÍ

- VEDENÍ NN
- SDĚLOVACÍ VEDENÍ
- VODOVODNÍ ŘAD
- VNITŘNÍ ROZVOD VODOVODU HDPE100 RC 32x3,2
- (STÁV.) STÁVAJÍCÍ VODOVODNÍ PŘÍPOJKA
- STL PLYNOVOD
- (STÁV.) STÁVAJÍCÍ PŘÍPOJKA PLYNOVODU
- VEDENÍ SPLAŠKOVÉ KANALIZACE, KG DN 160
- KANALIZAČNÍ ŘAD
- VEŘEJNÉ OSVĚTLENÍ
- DEŠŤOVÁ KANALIZACE, KG DN 125
- ZATRUBNĚNÍ VODOTEČE

LEGENDA OBJEKTŮ

1 - ŘEŠENÝ OBJEKT OZNICE č.p. 91 (SO-01, SO-02, SO-03)
2 - NAVRŽENÉ PARKOVIŠTĚ PRO 5 AUT (SO-04)
3 - STÁVAJÍ PARKOVIŠTĚ PRO 3 AUTA
4 - STÁVAJÍCÍ PARKOVIŠTĚ PRO 2 AUTA
5 - NAVRŽENÁ ZPEVNĚNÁ PLOCHA - CHODNÍK
6 - NAVRŽENÉ OPLOCENÍ
7 - NAVRŽENÁ ZPEVNĚNÁ PLOCHA - ÚDRŽBA
8 - RETENČNÍ NÁDRŽ V=6m³
9 - STÁVAJÍCÍ ŠACHTA
10 - STÁVAJÍCÍ HUP
11 - STÁVAJÍCÍ ELEKTROMĚR
12 - STÁVAJÍCÍ JÍMKA NA VYVÁŽENÍ
13 - HERNÍ PRVKY DĚTSKÉHO HŘIŠTĚ
14 - NOVÁ VODOMĚRNÁ ŠACHTA

±0,000 = 386,30 m n.m. Bpv

GSM: +420 721 980 337, mail: sebesta@sb-projekce.cz, www: www.sb-projekce.cz

PROJEKT:
STAVEBNÍ ÚPRAVY OBJEKTU OZNICE č.p. 91
PARCELA ST. Č. 129, K.Ú. OZNICE

PARÉ:

INVESTOR:
OBEC OZNICE, OZNICE 109, 756 24 OZNICE

ZODP. PROJEKTANT: Ing. PETR ŠEBESTA

VYPRACOVAL: Ing. VÁCLAV ZAJÍČEK

OBJEKT: SO-01 - OBJEKT OBČ. VYBAVENOSTI

Č. ZAK.: 007/2025

STUPEŇ: DPS

ČÁST DOKUMENTACE: D - DOKUMENTACE OBJEKTŮ

FORMÁT: 4A4

DATUM: 12/2024

NÁZEV VÝKRESU: KOORDINAČNÍ SITUAČNÍ VÝKRES

MĚŘÍTKO: 1:200

ČÍSLO VÝKRESU: D.1.2.3.2-01