CHARAKTERISTICKÝ PŘÍČNÝ ŘEZ PARKOVIŠTĚM
M 1:25

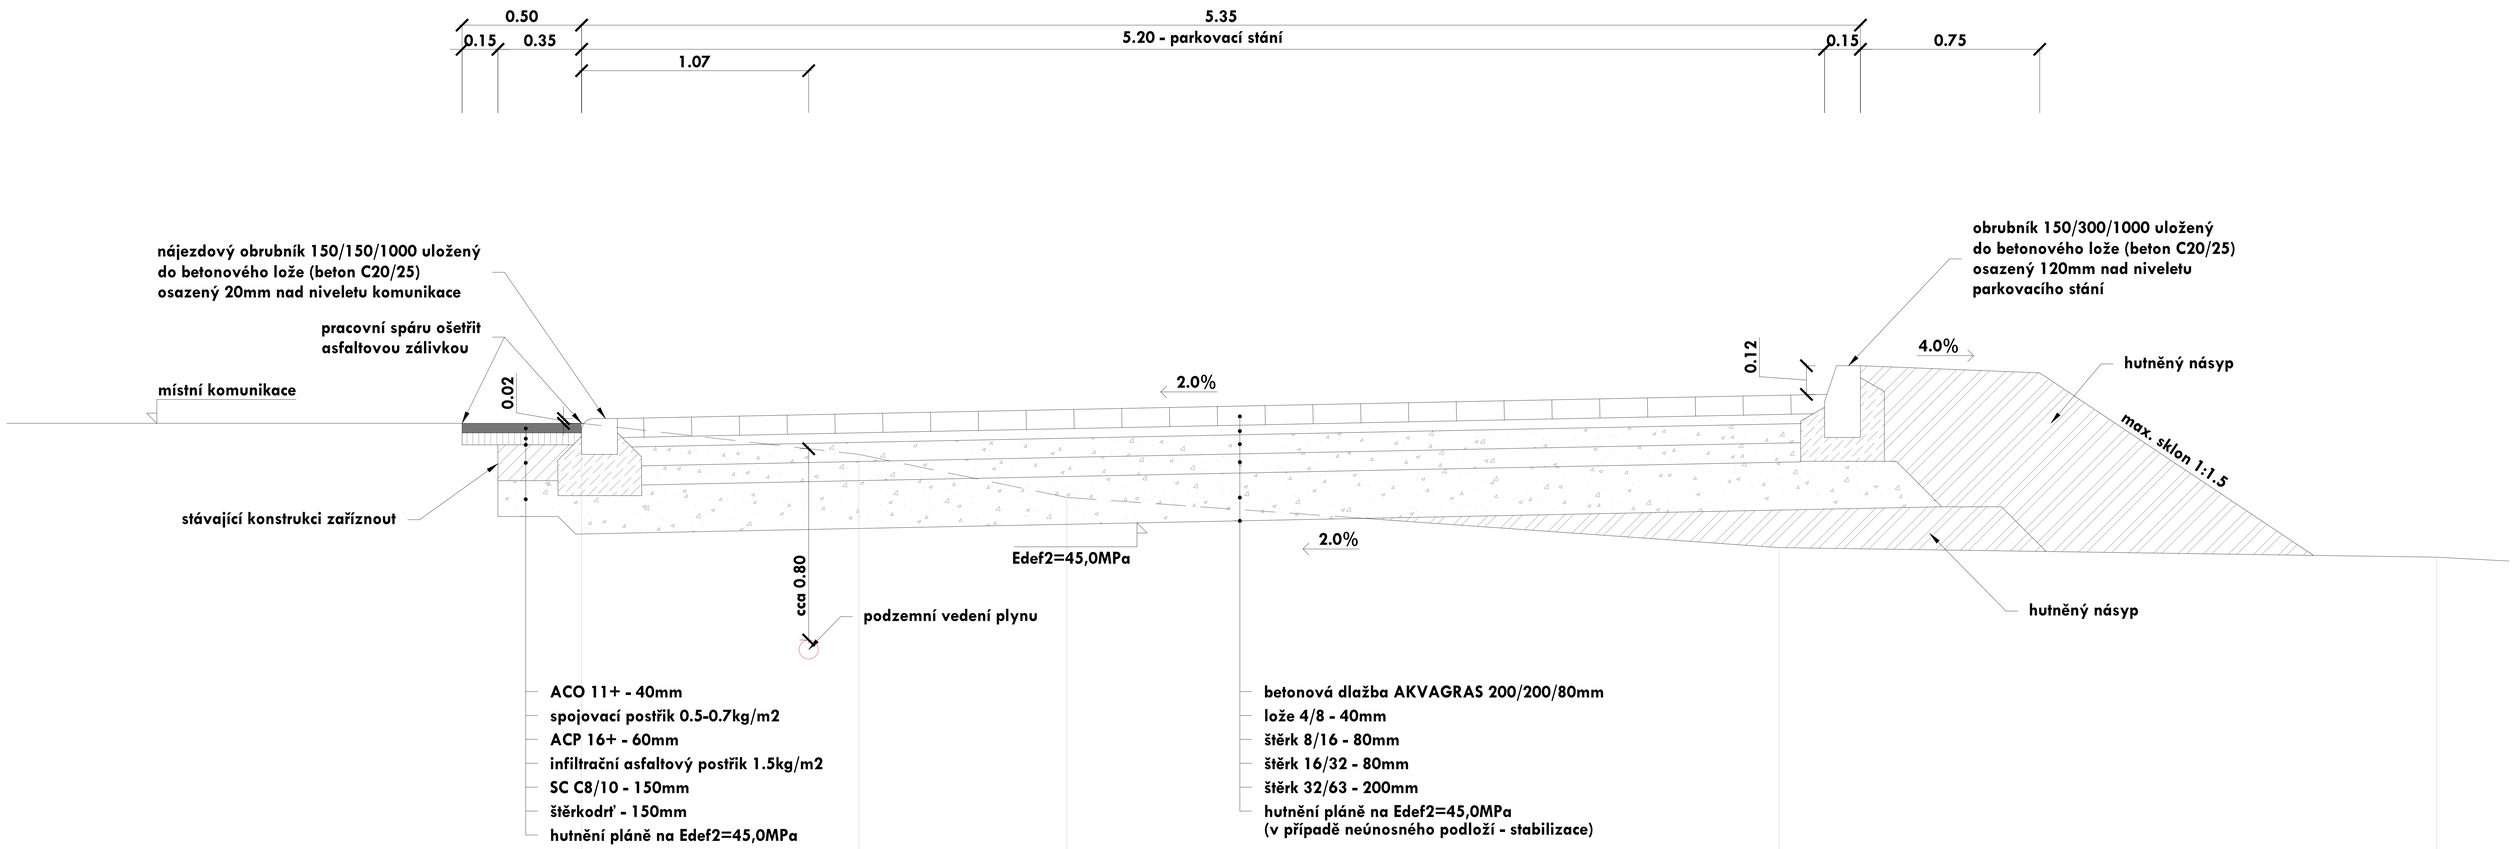

Zodp. projektant	Ing. Dybal Jaromír		Číslo výtisku
Projektant	Staveník Petr		
Investor	Obec Oznice, Oznice 109, 756 24 Oznice		
Místo akce	Oznice, katastrální území Oznice		
Název akce STAV. ÚPRAVY A ZMĚNA UŽÍVÁNÍ ČÁSTI OBJEKTU OZNICE 91 SO-04 PARKOVIŠTĚ NA PARCELE Č. 182/4		Datum	04/2024
		Kraj	Zlínský
		Stupeň proj.	DPS
		Měřítko	1:25
Název výkresu CHARAKTERISTICKÝ PŘÍČNÝ ŘEZ PARKOVIŠTĚM		Část SO-04	Číslo výkresu 3