




ŘEZ G-G'
M 1:50

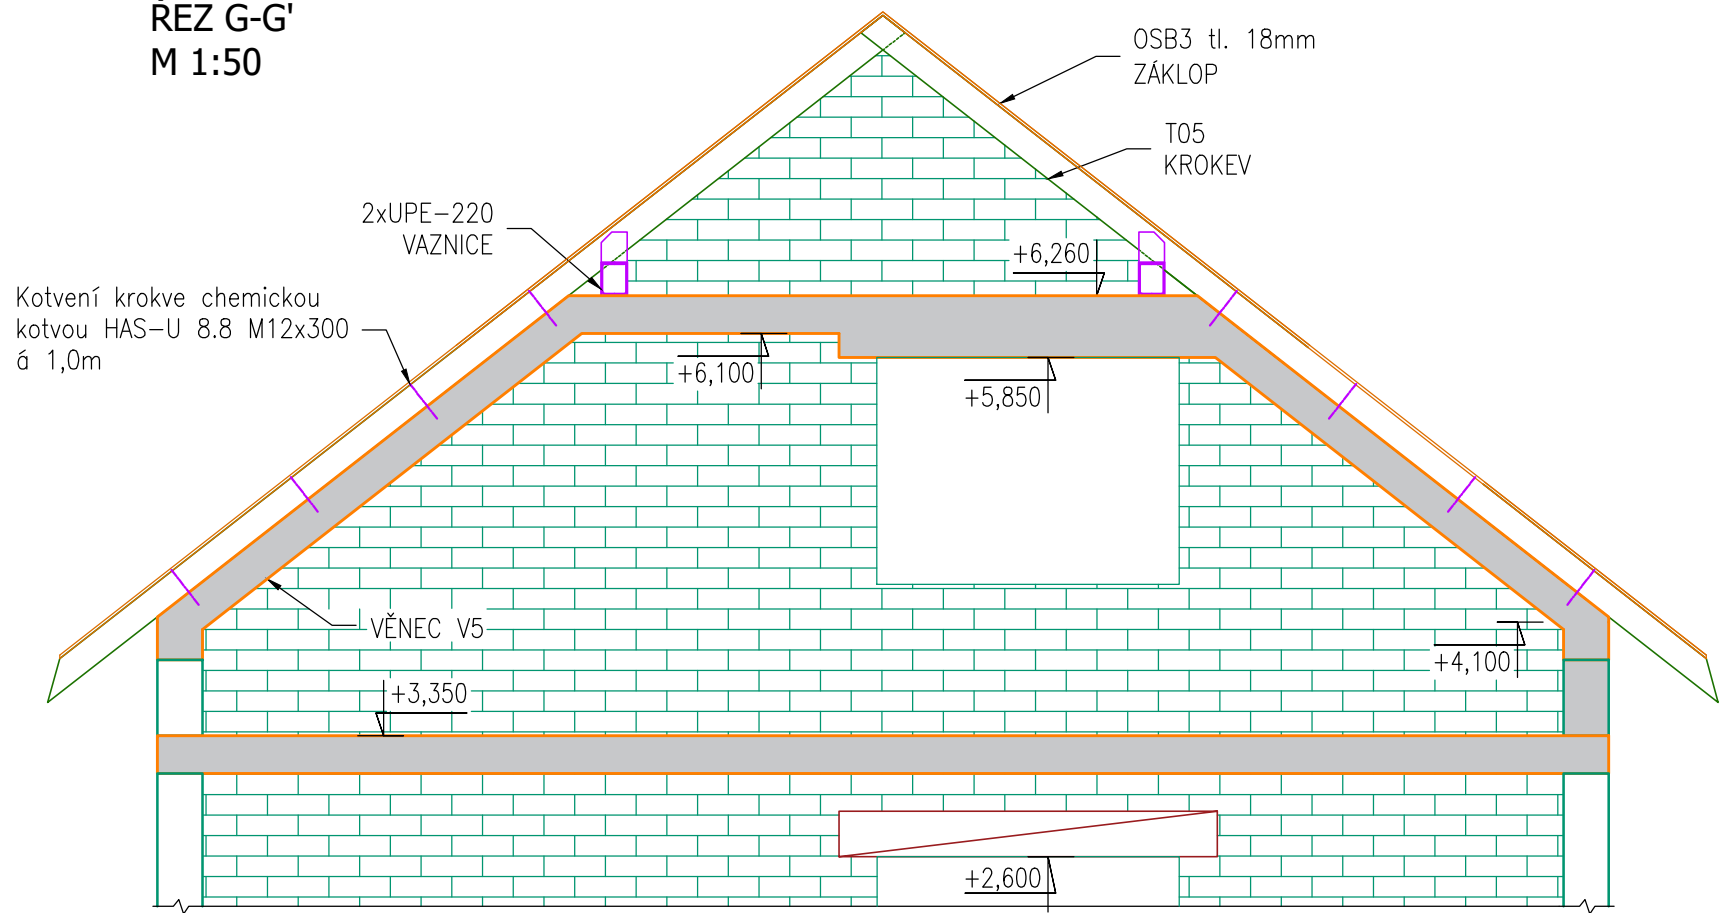


DETAIL 2
1:10

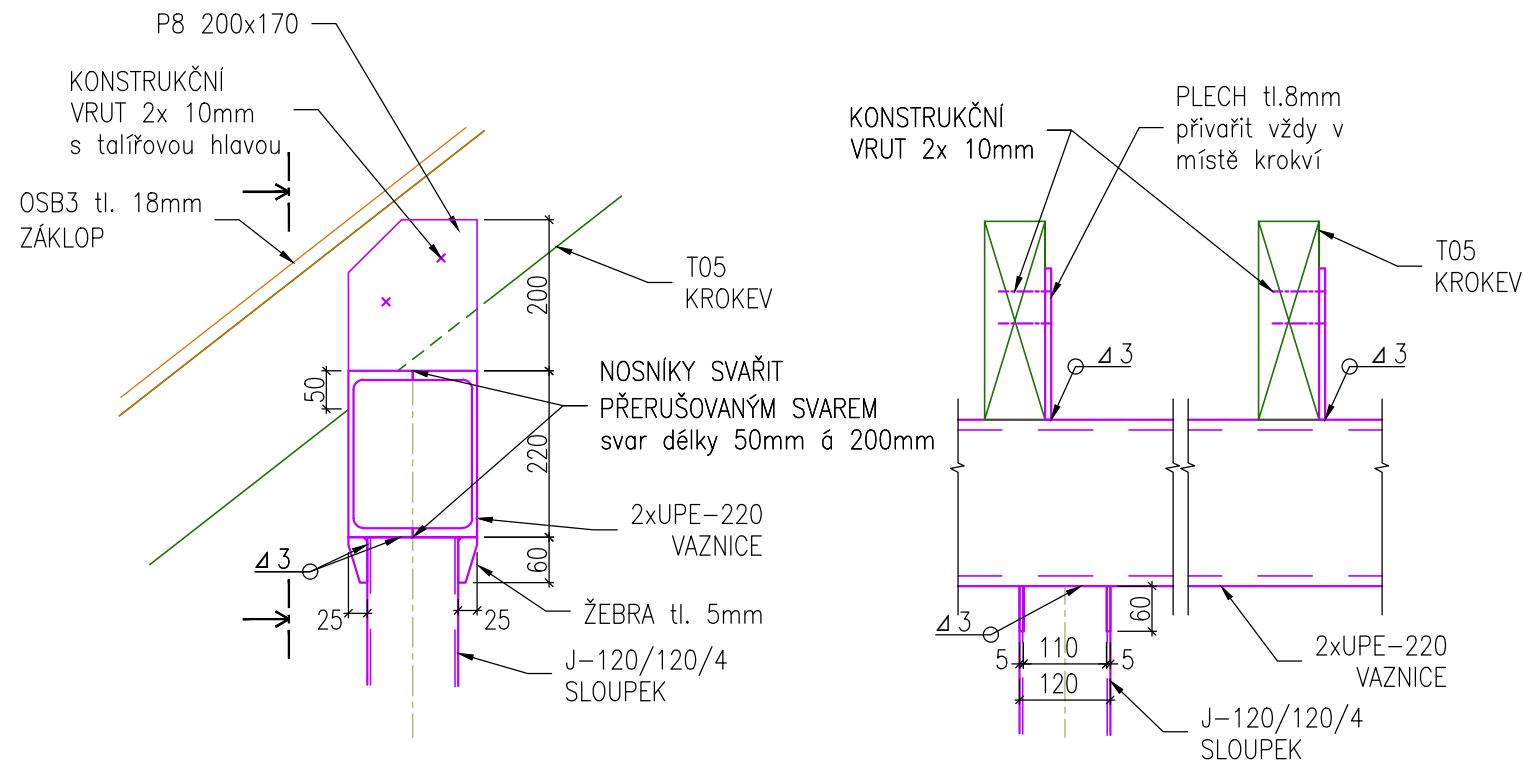

ŘEZ F-F'
M 1:50

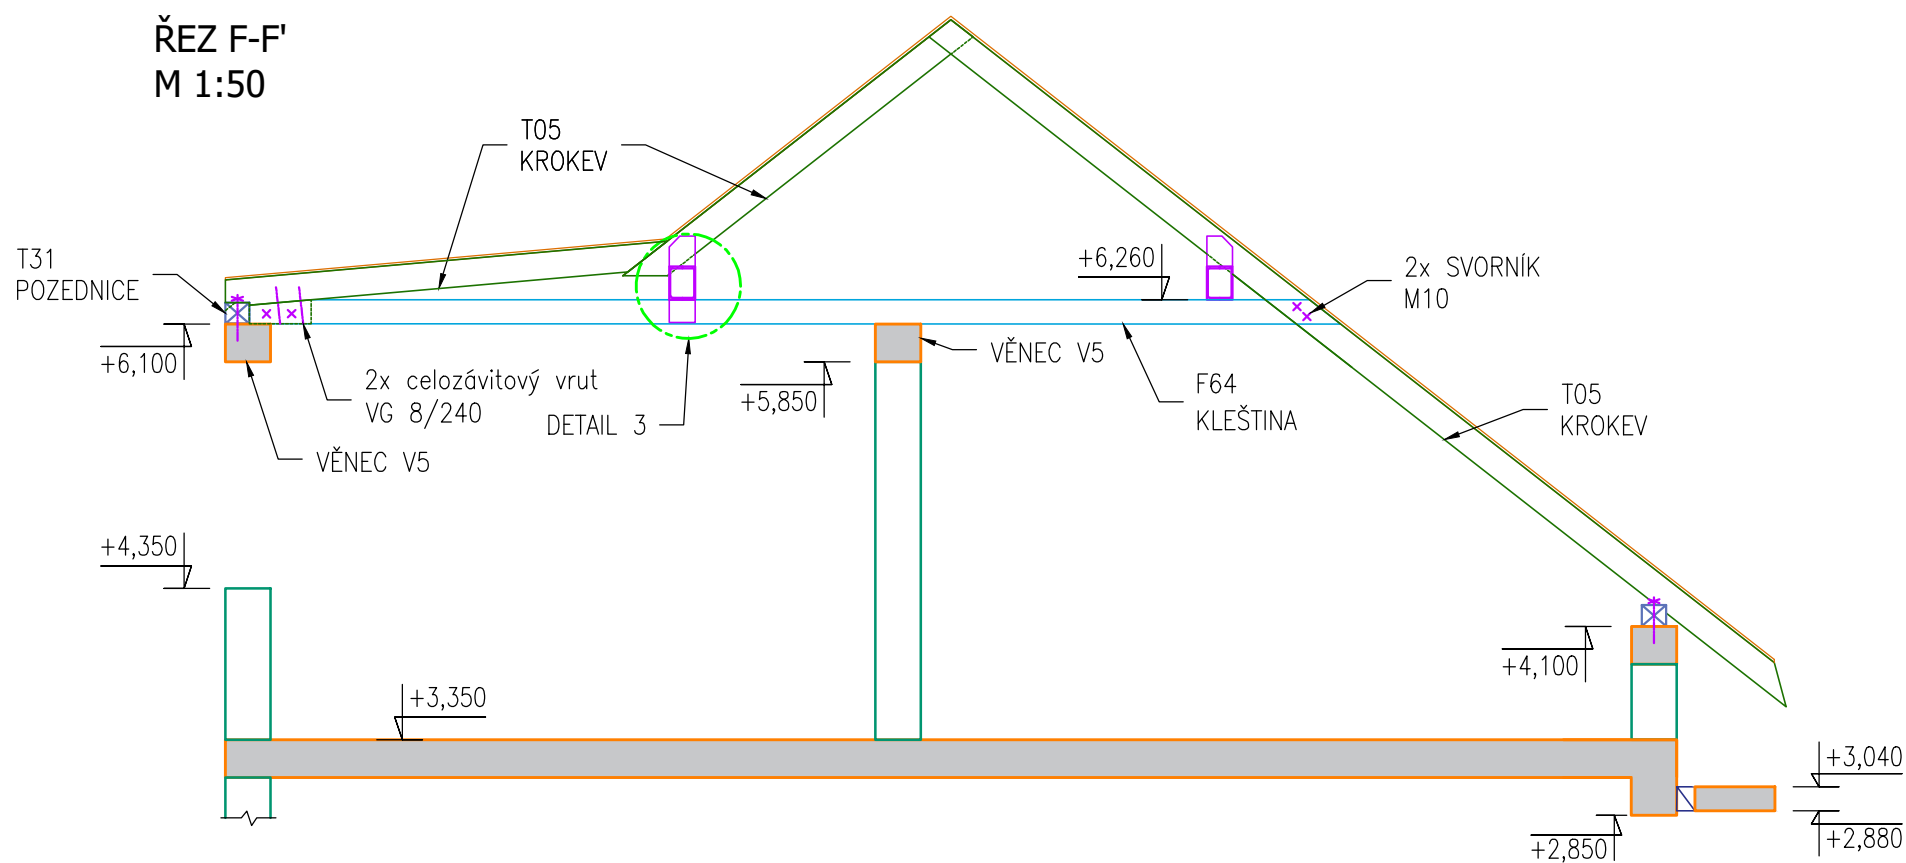


DETAIL 3
1:10

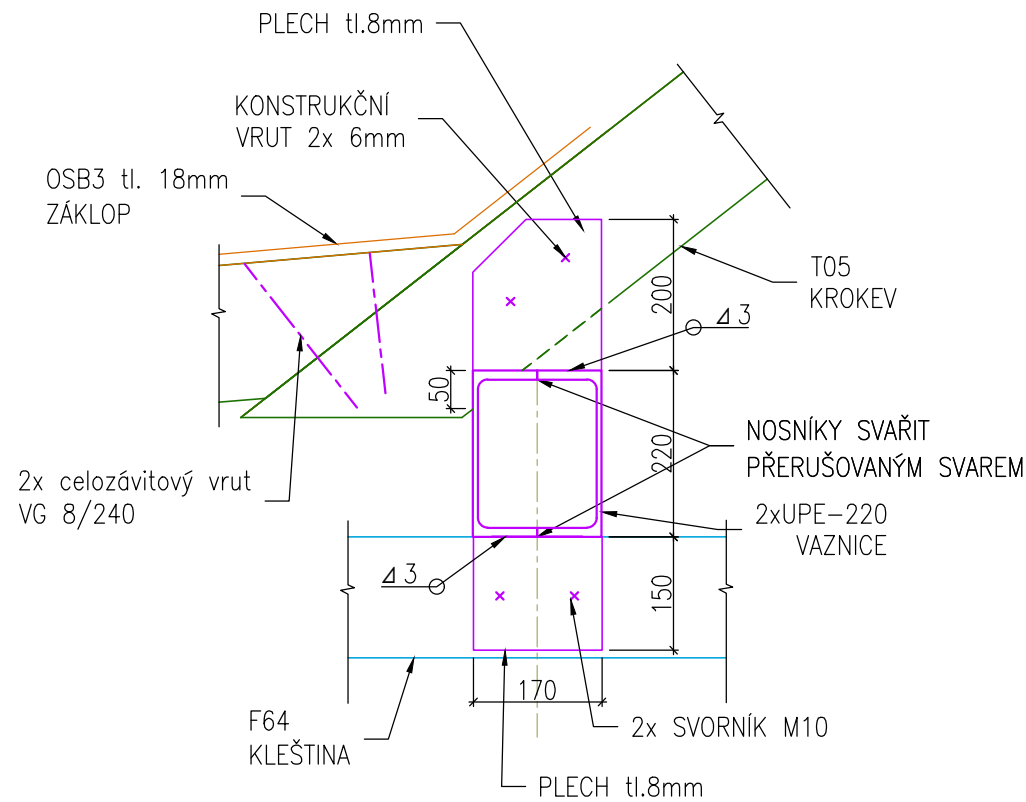


DETAIL 4
KOTVENÍ JEKL 120/120/4
M1:10


PŮDORYS PATY

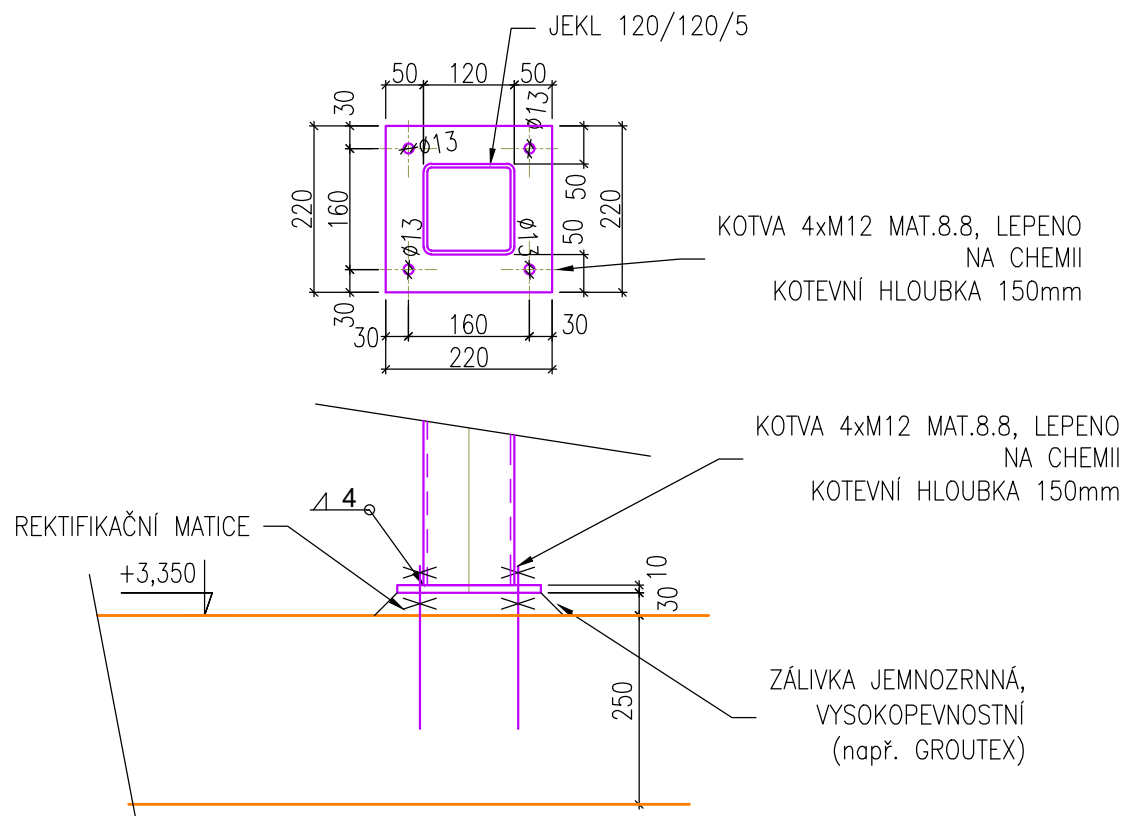

ŘEZ E-E'
M 1:50

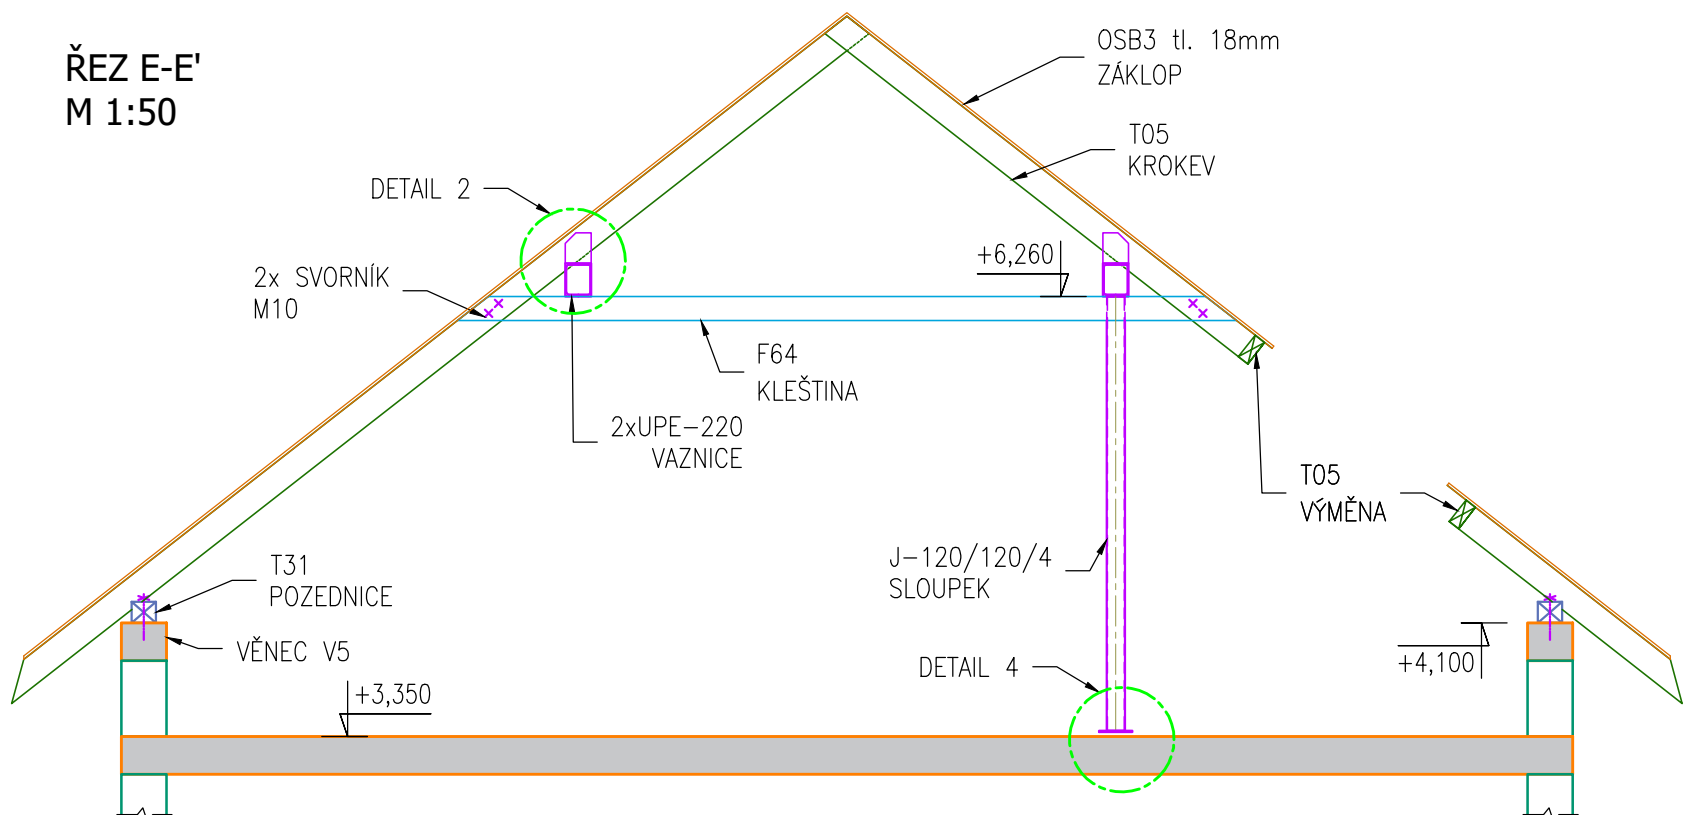

DŘEVO C24

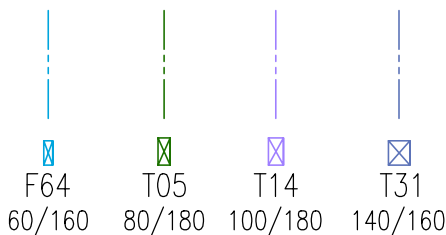

BETON ZÁKLADŮ: C20/25 - XC2
BETON PŘÍSTŘEŠKU A OPĚRNÝCH STĚN: C25/30 - XC4, XF2
BETON OST. KCÍ.: C25/30 - XC1
VÝZTUŽ: B500B
ZDIVO: krytý základů 40 mm (opěrná stěna 30 mm, spodní povrch 40 mm) běžné krytí 25 mm Porotherm 30 profi P10 + M5 (vnější) Porotherm 30 AKU Z P15 + M5 (vnitřní)
OCEL: S235
DŘEVO: KVH C24

- POZNÁMKY:
- Otvory v nosných stěnách jsou kótovány od příslušné vodorovné nosné konstrukce.
 - Ztužující a nosný základ střechy veden vždy min. přes dvě pole a vzájemně prostrídán.
 - Prostupy technologií a zabudované prvky se řídí architektonicko-stavební částí

ODPOVĚDNÝ PROJEKTANT	ING. VÁCLAV LOSÍK Ph.D.		GENERÁLNÍ PROJEKTANT:	
HLAVNÍ PROJEKTANT	ING. DANIEL MAREK		BS projekt architektonická a projekční kancelář s.r.o.	
VYPRACOVAL	ING. DANIEL MAREK		Nám. Míru 30/16, 276 01 Mělník	
STAVEBNÍK	OBEC RUDÍKOV, Č. P. 2, 67505 RUDÍKOV		email: info@bsprojekt.cz tel.: 721378100 www.bsprojekt.cz	
NÁZEV STAVBY	OBECNÍ DŮM RUDÍKOV		ZPRACOVATEL ČÁSTI:	
			Losík Statika s.r.o. Osadní 324/12a, 170 00 Praha 7 email: info@losik.cz www.losik.cz	
MÍSTO STAVBY	RUDÍKOV, P.Č. 2250/4, 2261, ST. 63, 2208/9, K.Ú. RUDÍKOV		DATUM	12/2023
STAVEBNÍ OBJEKTY	SO.02		FORMÁT	A2
ČÁST	D.1.2. STAVEBNĚ KONSTRUKČNÍ ŘEŠENÍ		STUPEŇ PD	DSP
OBSAH	ŘEZY, DETAILS		MĚŘITKO	Č. VÝKRESU
			1:50	D.1.2.06