
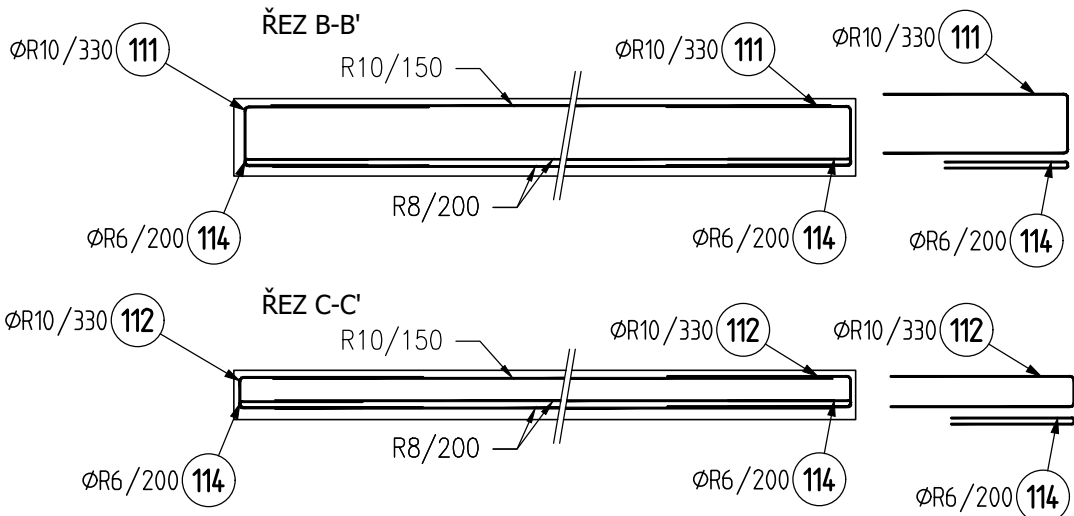
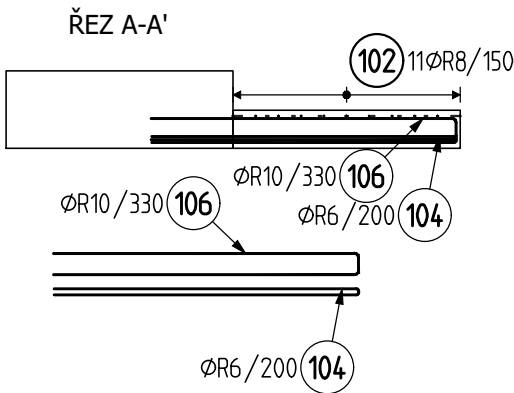
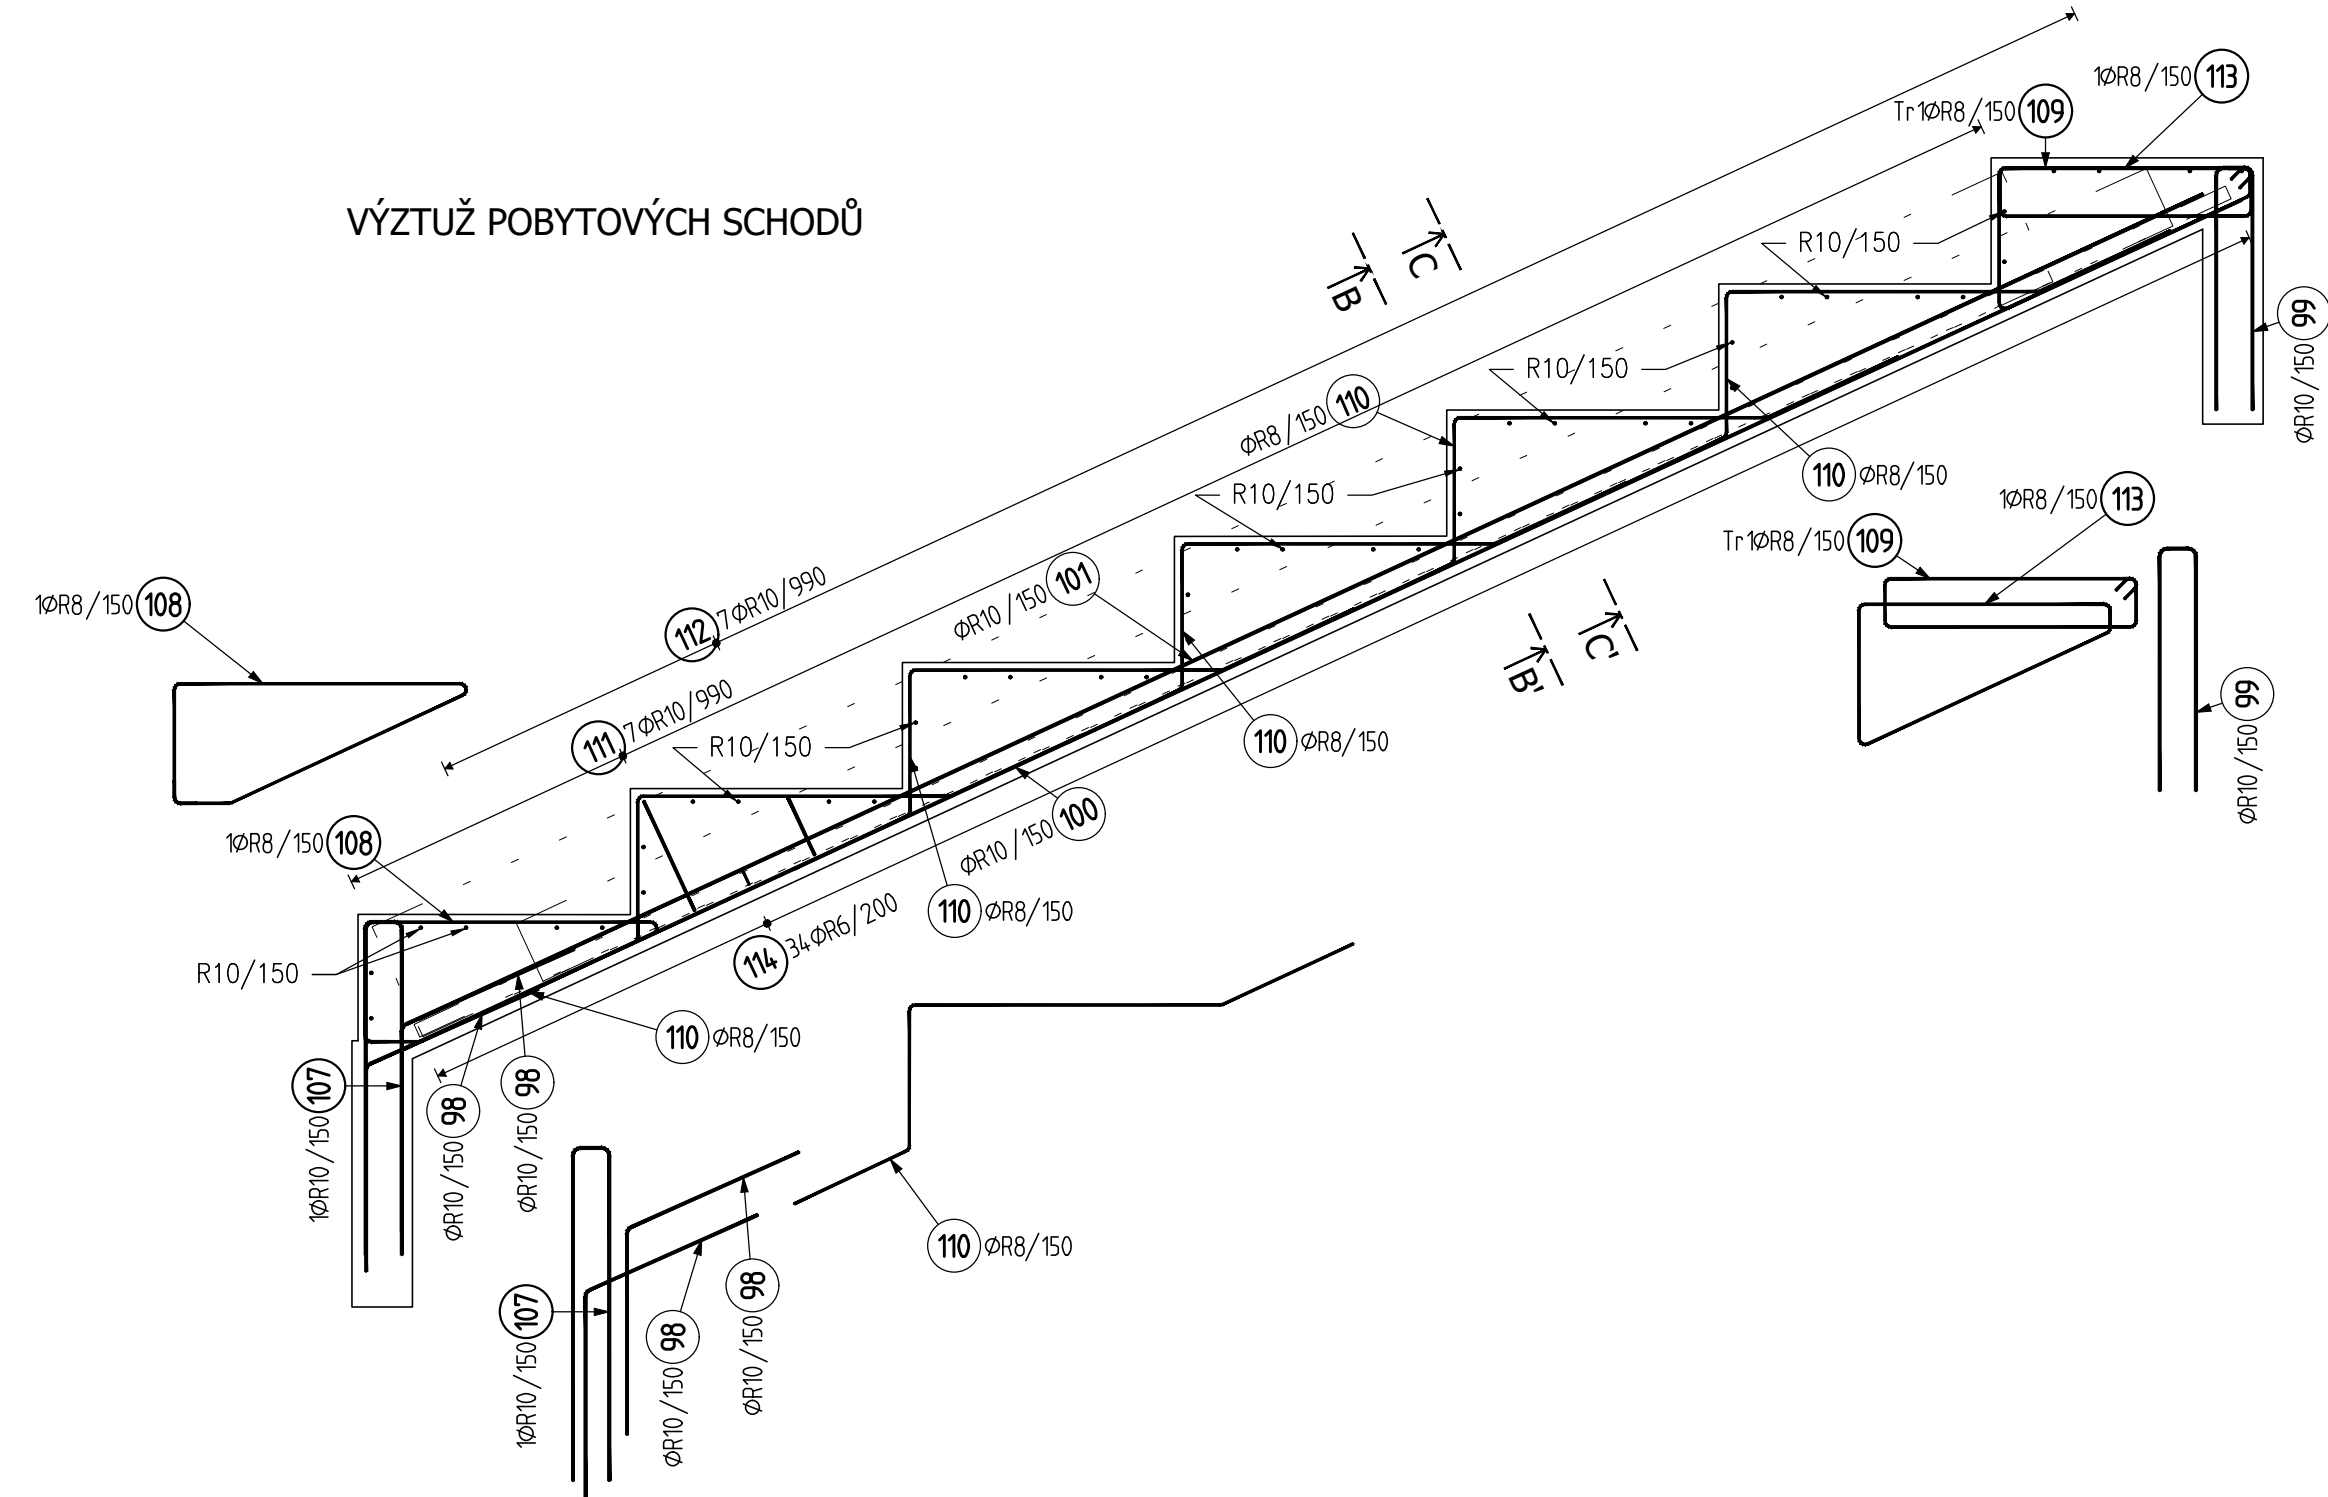


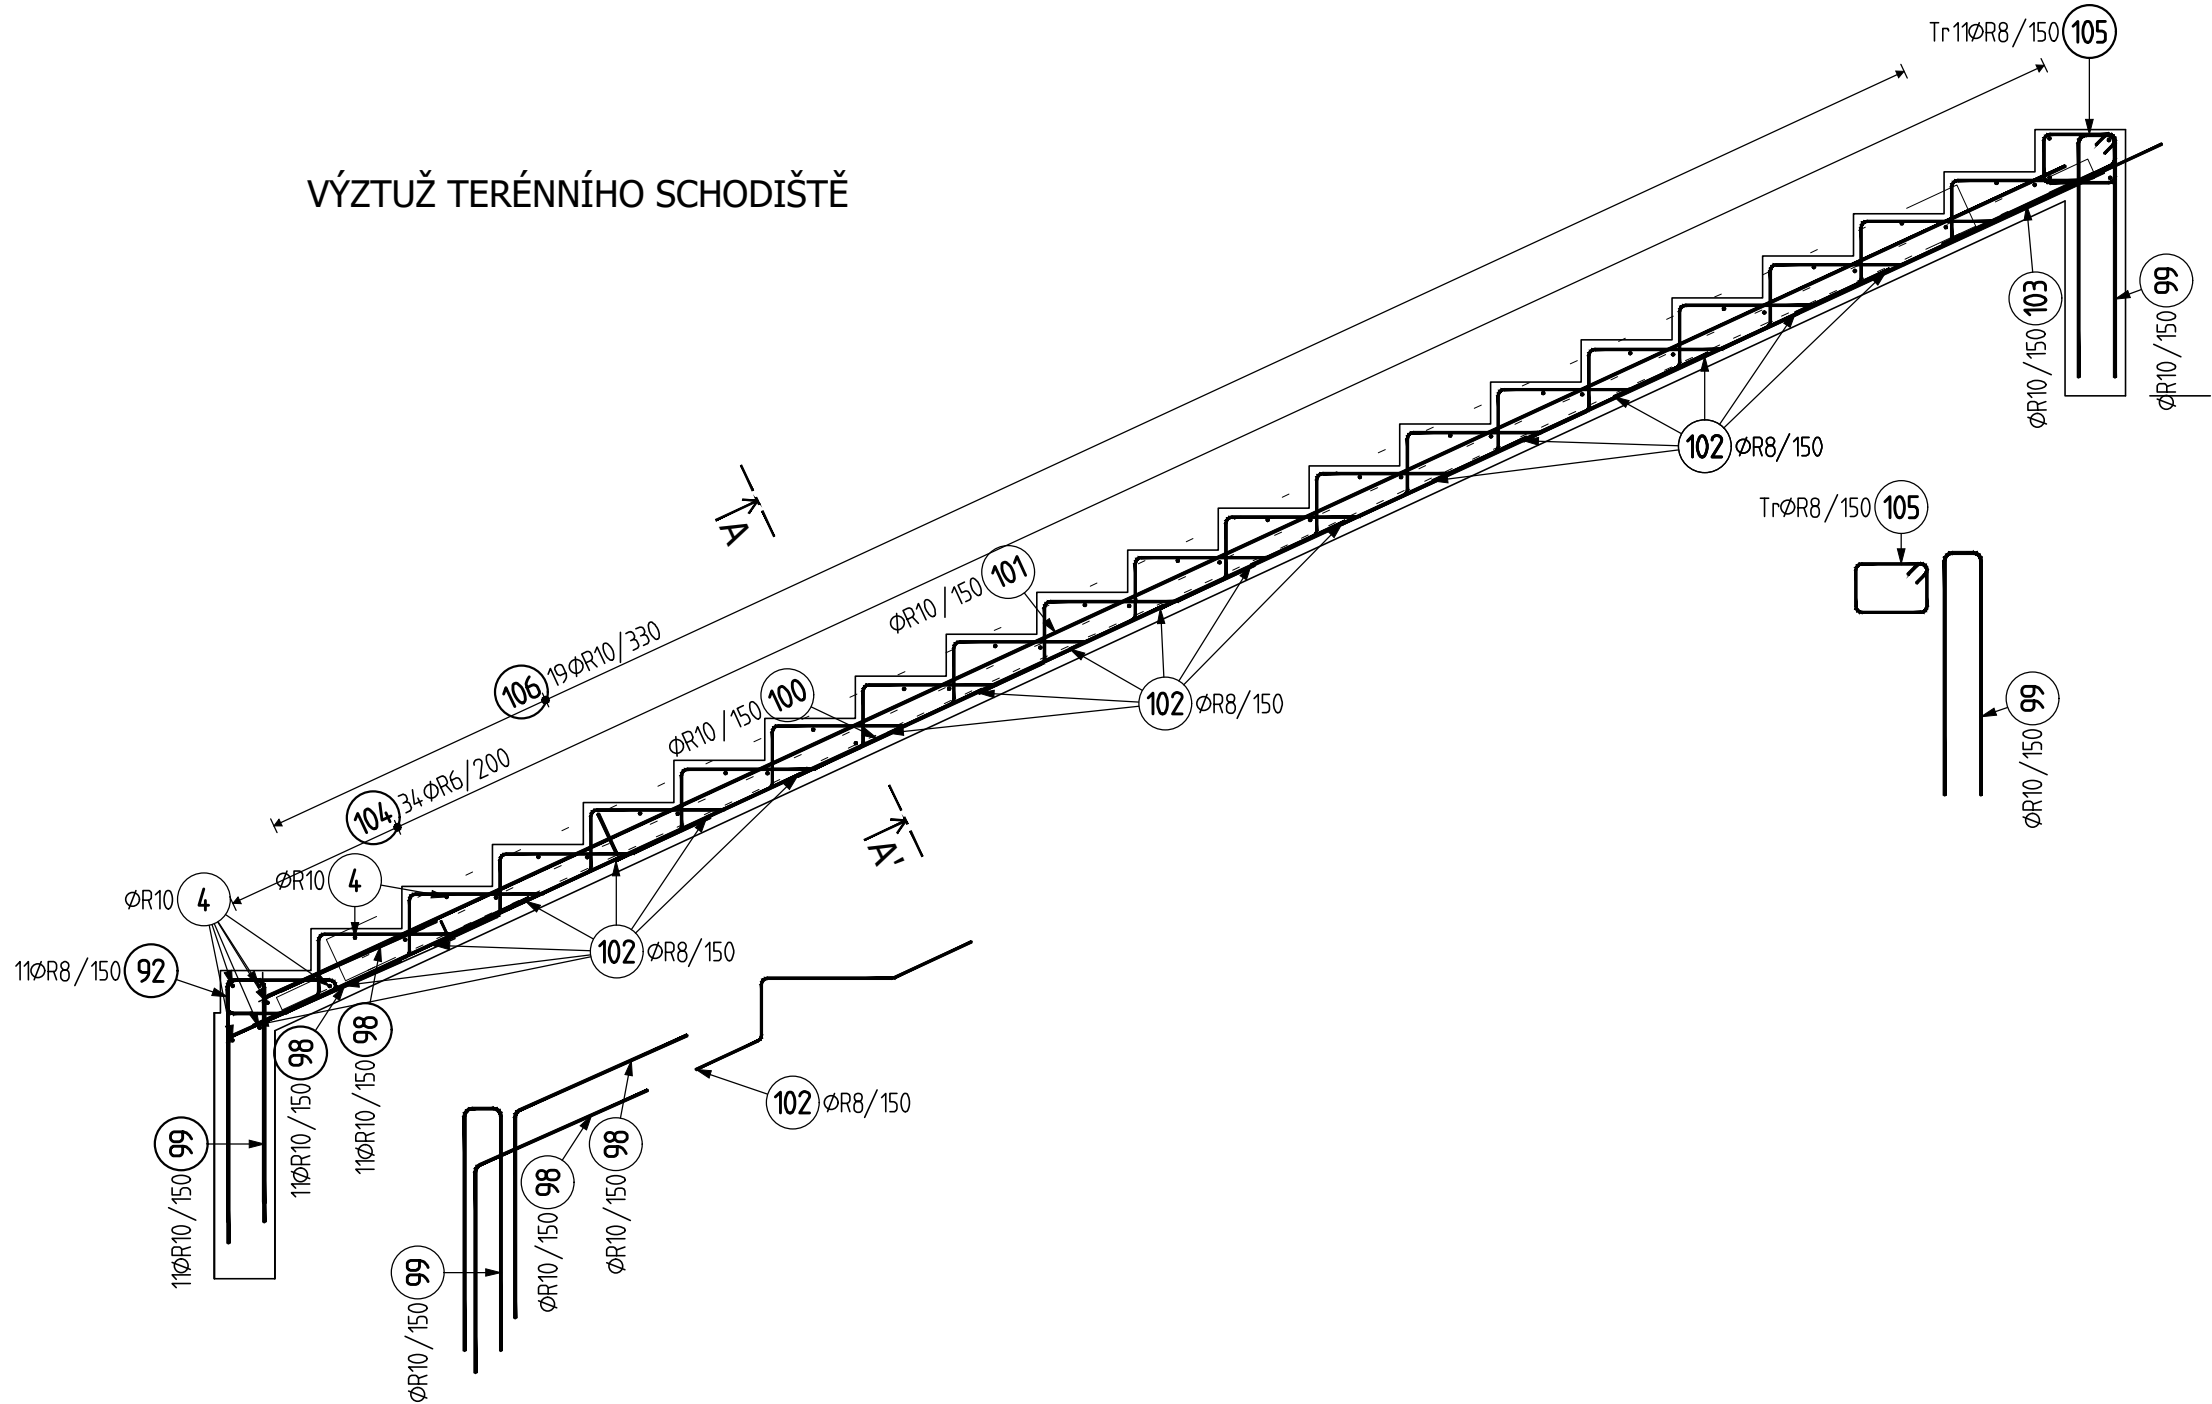


stupeň	výztužení
100	věnce
90	základová deska
80	dobetonávky


Stupeň výztužení ztraceného bednění 70 kg/m³
(objem včetně tvarovek)

krytí	typ povrchu
25	bednění
25	ztracené bednění
40	podkladní beton
40	upravený terén
75	neupravený terén
povolená odchylka -5 +10 mm	

BETON KONSTRUKCÍ C 25/30 - XC1
BETON ZÁKLAD C 25/30 - XC2
PODKLADNÍ BETON C 16/20 - XC2
BETON OPĚRNÉ STĚNY, TERÉNNÍHO SCHODIŠTĚ C 30/37 - XC4, XF4
VÝZTUŽ B 500 B

- POZNÁMKY:
- Výztuž ve směru X blíže povrchu
 - U opěrné stěny svislá výztuž blíže povrchu, u schodiště podélná výztuž blíže povrchu
 - Prostupy technologií se řídí architektonicko-stavební částí
 - Výztuž bude upravena dle bednění
 - Výztuže tvaru U, třímkiny a smyčky budou opatřeny závlačkami 4xR12, případně bude využita výztuž základního rastru
 - Zálivková výztuž 1xR12 ve spáře mezi panely dle technologického předpisu dodavatele panelů

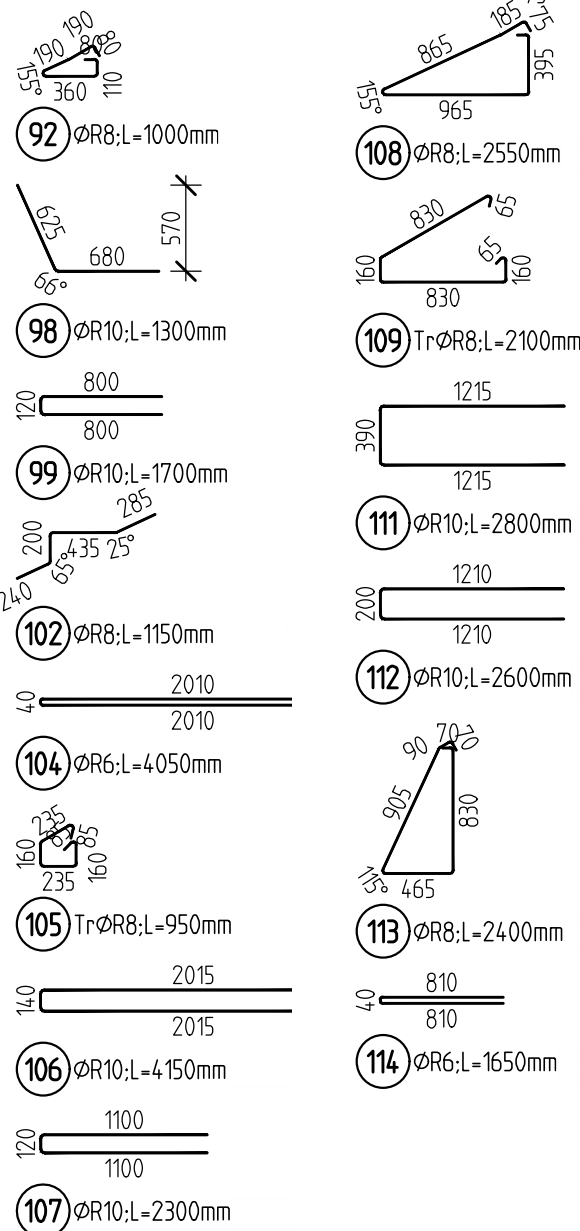

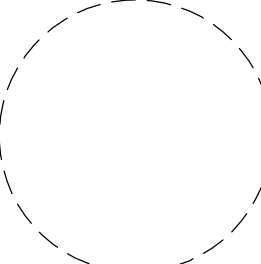ODPOVĚDNÝ PROJEKTANT	ING. VÁCLAV LOSÍK Ph.D.		GENERÁLNÍ PROJEKTANT: BS projekt architektonická a projekční kancelář s.r.o. Nám. Míru 30/16, 276 01 Mělník email: info@bsprojekt.cz tel.: 721378100 www.bsprojekt.cz	
HLAVNÍ PROJEKTANT	ING. DANIEL MAREK			
VYPRACOVAL	ING. DANIEL MAREK			
STAVEBNÍK	OBEC RUDÍKOV, Č. P. 2, 67505 RUDÍKOV			
NÁZEV STAVBY	OBECNÍ DŮM RUDÍKOV		ZPRACOVATEL ČÁSTI: Losík Statika s.r.o. Osadní 324/12a, 170 00 Praha 7 email: info@losik.cz www.losik.cz	
MÍSTO STAVBY	RUDÍKOV, P.Č. 2250/4, 2261, ST. 63, 2208/9, K.Ú. RUDÍKOV		DATUM	03/2024
STAVEBNÍ OBJEKTY	SO.04		FORMÁT	A2
ČÁST	D.1.2. STAVEBNÉ KONSTRUKČNÍ ŘEŠENÍ		STUPEŇ PD	DPS
OBSAH	SCHÉMA VÝZTUŽE TERÉNNÍHO SCHODIŠTĚ		MĚŘITKO 1:50	Č. VÝKRESU D.1.2.18