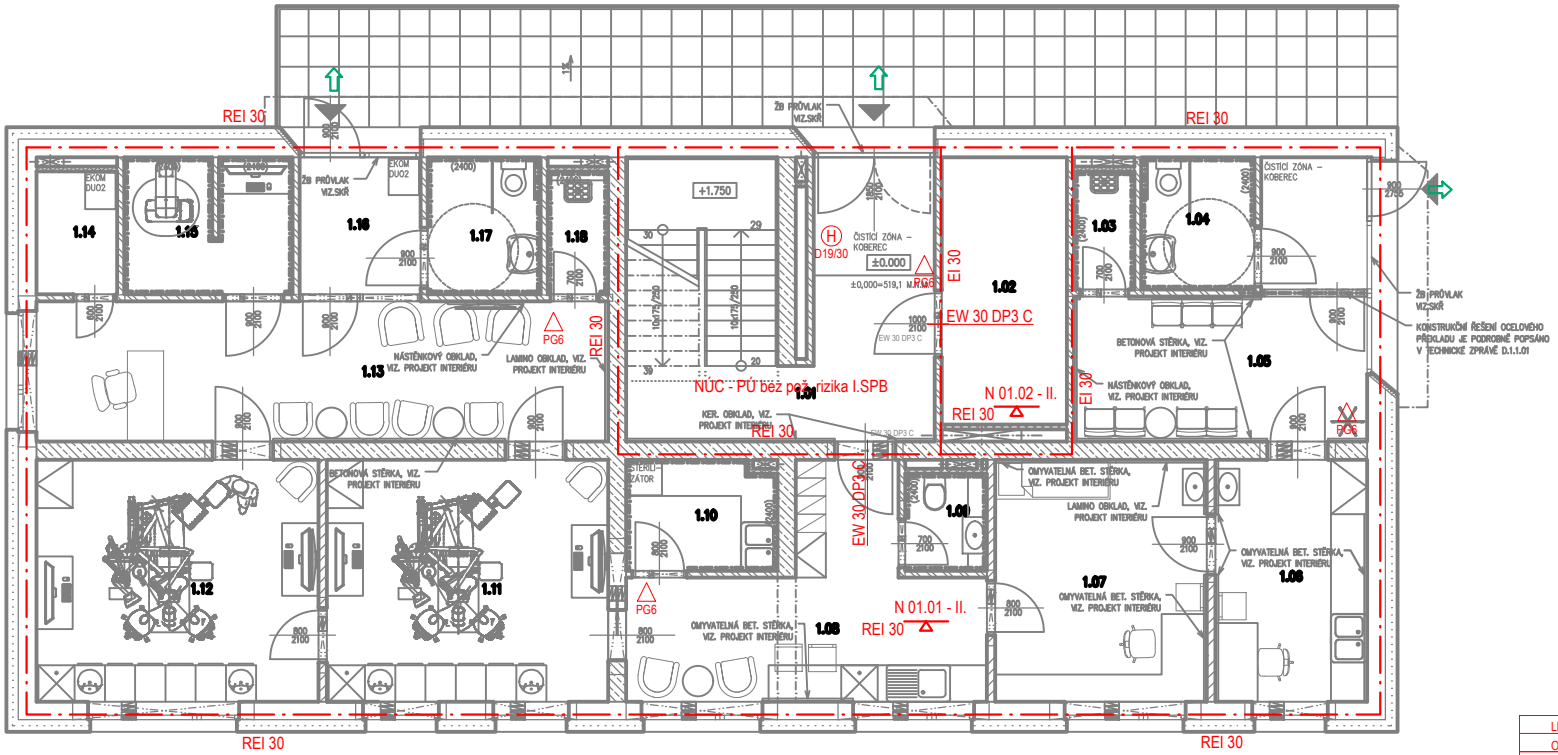

SPOLEČNÉ

Zóna	Číslo	Název	Plocha [m²]	Podlaha	Stěny	Strop
SPOLEČNÉ	1.01	CHODBA, SCHODIŠTĚ	21,9	KERAMICKÁ DLAŽBA/ČISTÍCÍ ZÓNA – KOBEREC	SÁDROVÁ OMÍTKA	SDK PODHLED
SPOLEČNÉ	1.02	KOLÁRNA	9,15	KERAMICKÁ DLAŽBA	SÁDROVÁ OMÍTKA	SDK PODHLED

Celková plocha [m²]: 31,05

PRAKTICKÝ LÉKAŘ

Zóna	Číslo	Název	Plocha [m²]	Podlaha	Stěny	Strop
PRAKTICKÝ LÉKAŘ	1.03	ÚKLIDOVÁ MÍSTNOST	1,95	KERAMICKÁ DLAŽBA	KERAMICKÝ OBKLAD	SDK PODHLED
PRAKTICKÝ LÉKAŘ	1.04	WC INVALIDÉ	4,09	KERAMICKÁ DLAŽBA	KERAMICKÝ OBKLAD	SDK PODHLED
PRAKTICKÝ LÉKAŘ	1.05	ČEKÁRNA	15,58	VINYLOVÁ PODLAHA/ČISTÍCÍ ZÓNA – KOBEREC	SÁDROVÁ OMÍTKA	SDK PODHLED
PRAKTICKÝ LÉKAŘ	1.06	PŘÍPRAVNÁ MÍSTNOST	10,04	VINYLOVÁ PODLAHA	SÁDROVÁ OMÍTKA	SDK PODHLED
PRAKTICKÝ LÉKAŘ	1.07	ORDINACE	14	VINYLOVÁ PODLAHA	SÁDROVÁ OMÍTKA	SDK PODHLED

Celková plocha [m²]: 45,67

ZDRAVOTNICKÉ ZAŘÍZENÍ

Zóna	Číslo	Název	Plocha [m²]	Podlaha	Stěny	Strop
ZDRAVOTNICKÉ ZAŘÍZENÍ	1.08	ŠATNA + KUCHYŇKA	15,53	VINYLOVÁ PODLAHA	SÁDROVÁ OMÍTKA	SDK PODHLED
ZDRAVOTNICKÉ ZAŘÍZENÍ	1.09	WC	2,16	KERAMICKÁ DLAŽBA	KERAMICKÝ OBKLAD	SDK PODHLED
ZDRAVOTNICKÉ ZAŘÍZENÍ	1.10	STERILIZAČNÍ MÍSTNOST	4,48	KERAMICKÁ DLAŽBA	KERAMICKÝ OBKLAD	SDK PODHLED

Celková plocha [m²]: 22,17

ZUBNÍ ORDINACE

Zóna	Číslo	Název	Plocha [m²]	Podlaha	Stěny	Strop
ZUBNÍ ORDINACE	1.11	ZUBNÍ ORDINACE	18,6	KERAMICKÁ DLAŽBA	SÁDROVÁ OMÍTKA	SDK PODHLED
ZUBNÍ ORDINACE	1.12	ZUBNÍ ORDINACE	18,64	KERAMICKÁ DLAŽBA	SÁDROVÁ OMÍTKA	SDK PODHLED
ZUBNÍ ORDINACE	1.13	ČEKÁRNA	21,92	VINYLOVÁ PODLAHA	SÁDROVÁ OMÍTKA	SDK PODHLED
ZUBNÍ ORDINACE	1.14	SKLAD	2,71	VINYLOVÁ PODLAHA	SÁDROVÁ OMÍTKA	SDK PODHLED
ZUBNÍ ORDINACE	1.15	RENTGEN	6,16	KERAMICKÁ DLAŽBA	KERAMICKÝ OBKLAD	SDK PODHLED
ZUBNÍ ORDINACE	1.16	ZÁDVEŘÍ	4,53	ČISTÍCÍ ZÓNA – KOBEREC	SÁDROVÁ OMÍTKA	SDK PODHLED
ZUBNÍ ORDINACE	1.17	WC	4,24	KERAMICKÁ DLAŽBA	KERAMICKÝ OBKLAD	SDK PODHLED
ZUBNÍ ORDINACE	1.18	ÚKLIDOVÁ MÍSTNOST	2,03	KERAMICKÁ DLAŽBA	KERAMICKÝ OBKLAD	SDK PODHLED

Celková plocha [m²]: 78,91
Celková plocha místností [m²]: 177,79

LEGENDA MATERIÁLŮ

- KERAMICKÉ BROUŠENÉ NOSNÉ ZDIVO TL. 300 MM NA TENKOVRSTVOU ZDÍCÍ MALTU
- KERAMICKÉ AKUSTICKÉ BROUŠENÉ NOSNÉ ZDIVO TL. 300 MM NA ZDÍCÍ MALTU
- KERAMICKÉ BROUŠENÉ NENOSNÉ ZDIVO TL. 140 MM NA TENKOVRSTVOU ZDÍCÍ MALTU
- KERAMICKÉ BROUŠENÉ NENOSNÉ ZDIVO TL. 115 MM NA TENKOVRSTVOU ZDÍCÍ MALTU
- KERAMICKÉ BROUŠENÉ NENOSNÉ ZDIVO TL. 80 MM NA TENKOVRSTVOU ZDÍCÍ MALTU
- KONTAKTNÍ ZATEPLOVACÍ SYSTÉM S TEPELNOU IZOLACÍ EPS TL. 200 MM

LEGENDA POŽÁRNÍCH ZNAČEK

OZNAČENÍ	
(R)EI 45 DP1	Požární odolnost stěn (trámů, sloupů)
REI 45 DP1	Požární odolnost stropu
EI 30 DP3	Požární odolnost dveří
AD	Autonomní detekce a signalizace
H	Požární hydrant
⊗	Prostor vybavený nouzovým osvětlením

PROJEKTOVÁ DOKUMENTACE PRO STAVEBNÍ POVOLENÍ, NESLOUŽÍ JAKO PROVÁDĚCÍ PROJEKTOVÁ DOKUMENTACE

ODPOVĚDNÝ PROJEKTANT	Ing. Josef Kyhos	GENERÁLNÍ PROJEKTANT: BS projekt architektonická a projekční kancelář s.r.o. Nám. Míru 30/16, 276 01 Mělník email: info@bsprojekt.cz tel.: 721378100 www.bsprojekt.cz
HLAVNÍ ARCHITEKT	ING. ARCH. MILAN DRBÁLEK	
VYPRACOVAL	Ing. Josef Kyhos	
STAVEBNÍK	OBEC RUDÍKOV, Č. P. 2, 67505 RUDÍKOV	
NÁZEV STAVBY	**OBECNÍ DŮM RUDÍKOV**	ZPRACOVATEL ČÁSTI: Ing. Josef Kyhos ČKAIT 0014476 Třebízského 1071 250 88 Čelákovice
MÍSTO STAVBY	RUDÍKOV, P.Č. 2250/4, 2261, ST. 63, 2208/9, K.Ú. RUDÍKOV	DATUM: 08/2024
STAVEBNÍ OBJEKTY	SO.02	FORMÁT: A4
ČÁST	D.1.3 - PBŘ	STUPEŇ PD: DPS
OBSAH	**PŮDORYS 1.NP**	MĚŘÍTKO: 1:125 / Č. VÝKRESU: D.2.3.02