


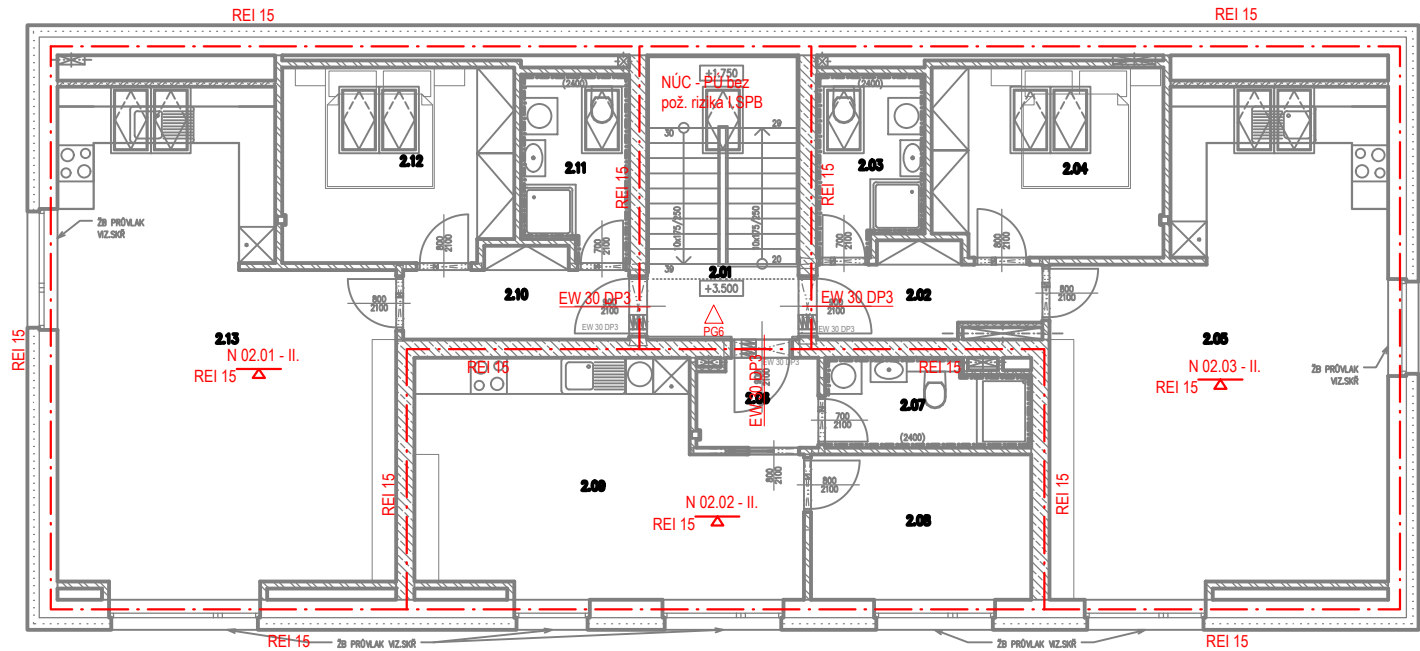

| LEGENDA POŽÁRNÍCH ZNAČEK |                                       |
|--------------------------|---------------------------------------|
| OZNAČENÍ                 |                                       |
| (REI) 45 DP1             | Požární odolnost stěn (trámů, sloupů) |
| EW 30 DP3                | Požární odolnost stropu               |
| EI 30 DP3                | Požární odolnost dveří                |
| (AD)                     | Autonomní detekce a signalizace       |
| (H)                      | Požární hydrant                       |
| (X)                      | Prostor vybavený nouzovým osvětlením  |

| SPOLEČNÉ             |       |                   |             |                  |                |             |
|----------------------|-------|-------------------|-------------|------------------|----------------|-------------|
| Zóna                 | Číslo | Název             | Plocha [m²] | Podlaha          | Stěny          | Strop       |
| SPOLEČNÉ             | 2.01  | CHODBA, SCHODIŠTĚ | 11,75       | KERAMICKÁ DLAŽBA | SÁDROVÁ OMÍTKA | SDK PODHLED |
| Celková plocha [m²]: |       |                   | 11,75       |                  |                |             |

| BYT 02               |       |                    |             |                  |                  |             |
|----------------------|-------|--------------------|-------------|------------------|------------------|-------------|
| Zóna                 | Číslo | Název              | Plocha [m²] | Podlaha          | Stěny            | Strop       |
| BYT 02               | 2.02  | ZÁDVEŘÍ            | 4,8         | VINYLOVÁ PODLAHA | SÁDROVÁ OMÍTKA   | SDK PODHLED |
| BYT 02               | 2.03  | KOUPELNA + WC      | 5,13        | KERAMICKÁ DLAŽBA | KERAMICKÝ OBKLAD | SDK PODHLED |
| BYT 02               | 2.04  | LOŽNICE            | 11,9        | VINYLOVÁ PODLAHA | SÁDROVÁ OMÍTKA   | SDK PODHLED |
| BYT 02               | 2.05  | OBÝVACÍ POKOJ + KK | 40,74       | VINYLOVÁ PODLAHA | SÁDROVÁ OMÍTKA   | SDK PODHLED |
| Celková plocha [m²]: |       |                    | 62,57       |                  |                  |             |


| BYT 03               |       |               |             |                  |                  |             |
|----------------------|-------|---------------|-------------|------------------|------------------|-------------|
| Zóna                 | Číslo | Název         | Plocha [m²] | Podlaha          | Stěny            | Strop       |
| BYT 03               | 2.06  | ZÁDVEŘÍ       | 2,86        | VINYLOVÁ PODLAHA | SÁDROVÁ OMÍTKA   | SDK PODHLED |
| BYT 03               | 2.07  | KOUPELNA + WC | 4,8         | KERAMICKÁ DLAŽBA | KERAMICKÝ OBKLAD | SDK PODHLED |
| BYT 03               | 2.08  | POKOJ         | 8,74        | VINYLOVÁ PODLAHA | SÁDROVÁ OMÍTKA   | SDK PODHLED |
| BYT 03               | 2.09  | OBÝVACÍ POKOJ | 22,37       | VINYLOVÁ PODLAHA | SÁDROVÁ OMÍTKA   | SDK PODHLED |
| Celková plocha [m²]: |       |               | 38,78       |                  |                  |             |

| BYT 04                         |       |                    |             |                  |                  |             |
|--------------------------------|-------|--------------------|-------------|------------------|------------------|-------------|
| Zóna                           | Číslo | Název              | Plocha [m²] | Podlaha          | Stěny            | Strop       |
| BYT 04                         | 2.10  | ZÁDVEŘÍ            | 4,85        | VINYLOVÁ PODLAHA | SÁDROVÁ OMÍTKA   | SDK PODHLED |
| BYT 04                         | 2.11  | KOUPELNA + WC      | 5,21        | KERAMICKÁ DLAŽBA | KERAMICKÝ OBKLAD | SDK PODHLED |
| BYT 04                         | 2.12  | LOŽNICE            | 12,15       | VINYLOVÁ PODLAHA | SÁDROVÁ OMÍTKA   | SDK PODHLED |
| BYT 04                         | 2.13  | OBÝVACÍ POKOJ + KK | 40,44       | VINYLOVÁ PODLAHA | SÁDROVÁ OMÍTKA   | SDK PODHLED |
| Celková plocha [m²]:           |       |                    | 62,65       |                  |                  |             |
| Celková plocha místností [m²]: |       |                    | 175,75      |                  |                  |             |

#### LEGENDA MATERIÁLŮ

|  |                                                                          |
|--|--------------------------------------------------------------------------|
|  | KERAMICKÉ BROUŠENÉ NOSNÉ ZDIVO TL. 300 MM NA TENKOVSTVOSTU ZDÍČI MALTY   |
|  | KERAMICKÉ AKUSTICKÉ BROUŠENÉ NOSNÉ ZDIVO TL. 300 MM NA ZDÍČI MALTY       |
|  | KERAMICKÉ BROUŠENÉ NENOSNÉ ZDIVO TL. 115 MM NA TENKOVSTVOSTU ZDÍČI MALTY |
|  | KERAMICKÉ BROUŠENÉ NENOSNÉ ZDIVO TL. 80 MM NA TENKOVSTVOSTU ZDÍČI MALTY  |
|  | SDK STĚNY, TL. 100 MM                                                    |
|  | KONTAKTNÍ ZATEPLOVACÍ SYSTÉM S TEPELNOU IZOLACÍ EPS TL. 200 MM           |

#### PROJEKTOVÁ DOKUMENTACE PRO STAVEBNÍ POVOLENÍ, NESLOUŽÍ JAKO PROVÁDĚCÍ PROJEKTOVÁ DOKUMENTACE
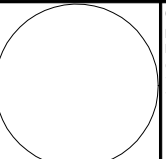
|                      |                                                          |                                                                                       |                                                                                                  |            |
|----------------------|----------------------------------------------------------|---------------------------------------------------------------------------------------|--------------------------------------------------------------------------------------------------|------------|
| ODPOVĚDNÝ PROJEKTANT | Ing. Josef Kyhos                                         |  | GENERÁLNÍ PROJEKTANT:                                                                            |            |
| HLAVNÍ ARCHITEKT     | ING. ARCH. MILAN DRBÁLEK                                 |                                                                                       | BS projekt architektonická a projektční kancelář s.r.o.                                          |            |
| VYPRACOVAL           | Ing. Josef Kyhos                                         |                                                                                       | Nám. Míru 30/16, 276 01 Mělník                                                                   |            |
| STAVEBNÍK            | OBEC RUDÍKOV, Č. P. 2, 67505 RUDÍKOV                     |                                                                                       | email: info@bsprojekt.cz<br>tel.: 721378100<br>www.bsprojekt.cz                                  |            |
|                      |                                                          |                                                                                       |             |            |
| NÁZEV STAVBY         | OBECNÍ DŮM RUDÍKOV                                       |                                                                                       | ZPRACOVATEL ČÁSTI:<br>Ing. Josef Kyhos<br>ČKAIT 0014476<br>Třebitzkého 1071<br>250 88 Čelákovice |            |
| MÍSTO STAVBY         | RUDÍKOV, P.Č. 2250/4, 2261, ST. 63, 2208/9, K.Ú. RUDÍKOV |                                                                                       | DATUM                                                                                            | 08/2024    |
| STAVEBNÍ OBJEKTY     | SO.02                                                    |                                                                                       | FORMÁT                                                                                           | A4         |
| ČÁST                 | D.1.3 - PBR                                              |                                                                                       | STUPEŇ PD                                                                                        | DPS        |
| OBSAH                | PŮDORYS 2.NP                                             |                                                                                       | MĚŘITKO                                                                                          | Č. VÝKRESU |
|                      |                                                          |                                                                                       | 1:125                                                                                            | D.2.3.03   |