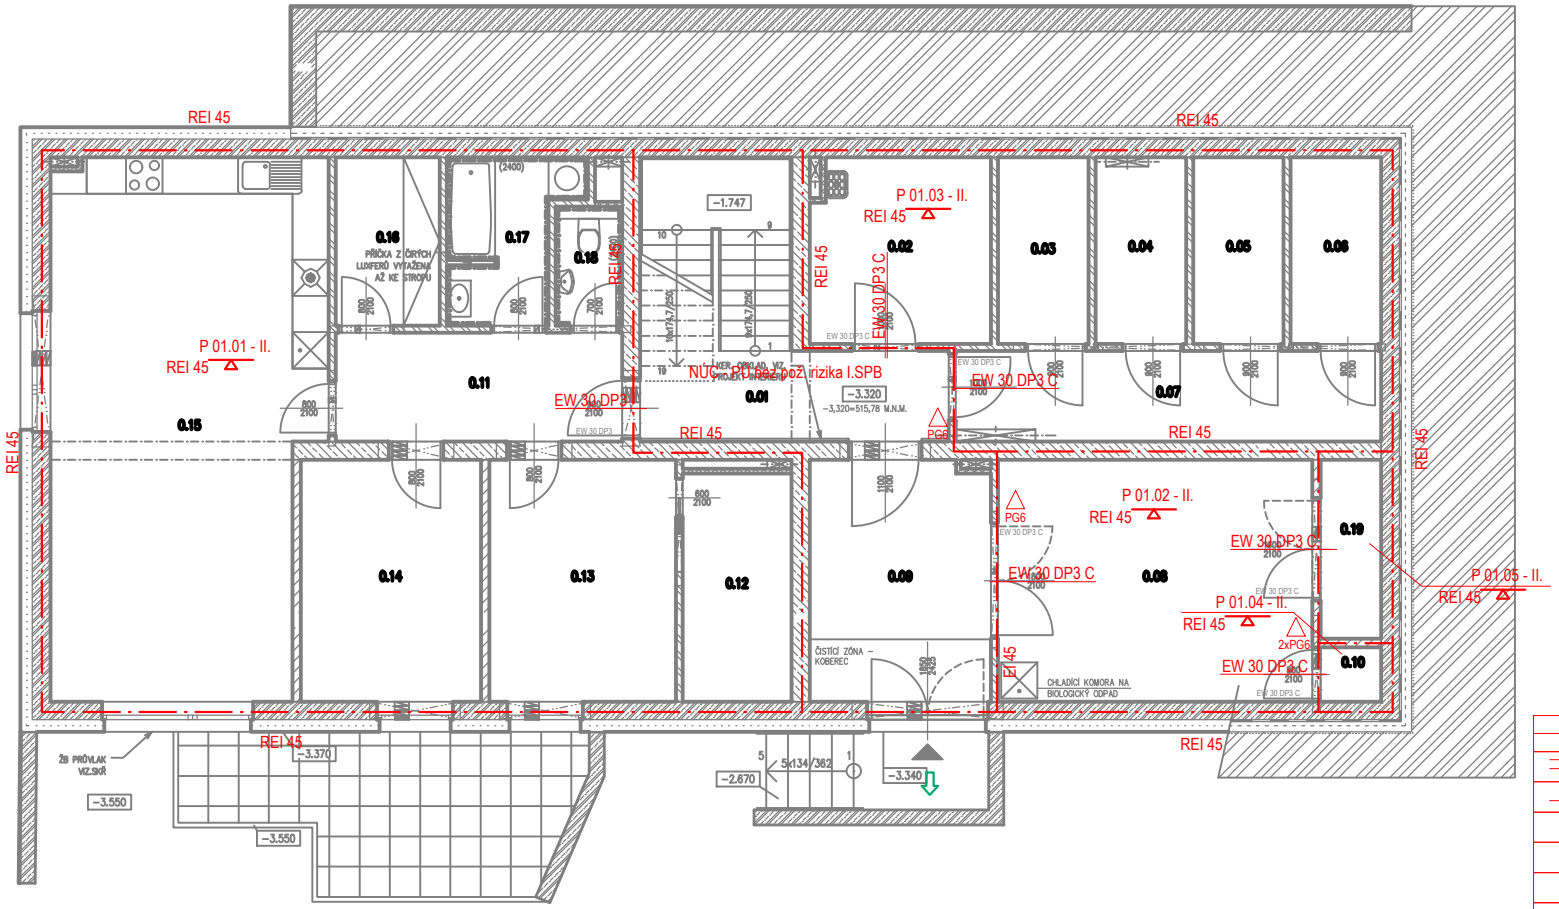

LEGENDA POŽÁRNÍCH ZNAČEK	
OZNAČENÍ	
(R)EI 45 DP1	Požární odolnost stěn (trámů, sloupů)
REI 45 DP1	Požární odolnost stropu
EI 30 DP3	Požární odolnost dveří
AD	Autonomní detekce a signalizace
H	Požární hydrant
⊗	Prostor vybavený nouzovým osvětlením

SPOLEČNÉ					
Číslo	Název	Plocha [m²]	Podlaha	Stěny	Strop
0.01	CHODBA, SCHODIŠTĚ	15,65	KERAMICKÁ DLAŽBA	SÁDROVÁ OMÍTKA	SDK PODHLED
0.02	SKLAD	9,06	KERAMICKÁ DLAŽBA	SÁDROVÁ OMÍTKA	SDK PODHLED
0.03	SKLEP	4,62	KERAMICKÁ DLAŽBA	SÁDROVÁ OMÍTKA	SDK PODHLED
0.04	SKLEP	4,62	KERAMICKÁ DLAŽBA	SÁDROVÁ OMÍTKA	SDK PODHLED
0.05	SKLEP	4,62	KERAMICKÁ DLAŽBA	SÁDROVÁ OMÍTKA	SDK PODHLED
0.06	SKLEP	4,62	KERAMICKÁ DLAŽBA	SÁDROVÁ OMÍTKA	SDK PODHLED
0.07	CHODBA	10,55	KERAMICKÁ DLAŽBA	SÁDROVÁ OMÍTKA	SDK PODHLED
0.08	TECHNICKÁ MÍSTNOST	20,78	KERAMICKÁ DLAŽBA	SÁDROVÁ OMÍTKA	STROPNÍ PANEL
0.09	CHODBA	11,87	KERAMICKÁ DLAŽBA	SÁDROVÁ OMÍTKA	SDK PODHLED
0.10	BATERIÉROVÉ ÚLOŽIŠTĚ	0,9	KERAMICKÁ DLAŽBA	SÁDROVÁ OMÍTKA	STROPNÍ PANEL
0.19	STROJOVNA VZDUCHOTECHNIKY	2,96	KERAMICKÁ DLAŽBA	SÁDROVÁ OMÍTKA	STROPNÍ PANEL

Celková plocha [m²]: 90,44

BYT 01					
Číslo	Název	Plocha [m²]	Podlaha	Stěny	Strop
0.11	CHODBA	8,52	VINYLOVÁ PODLAHA	SÁDROVÁ OMÍTKA	SDK PODHLED
0.12	ŠATNA	6,77	VINYLOVÁ PODLAHA	SÁDROVÁ OMÍTKA	SDK PODHLED
0.13	LOŽNICE	12,33	VINYLOVÁ PODLAHA	SÁDROVÁ OMÍTKA	SDK PODHLED
0.14	POKOJ	11,9	VINYLOVÁ PODLAHA	SÁDROVÁ OMÍTKA	SDK PODHLED
0.15	OBÝVACÍ POKOJ + KK	38,7	VINYLOVÁ PODLAHA	SÁDROVÁ OMÍTKA	SDK PODHLED
0.16	ŠATNA	4,79	VINYLOVÁ PODLAHA	SÁDROVÁ OMÍTKA	SDK PODHLED
0.17	KOUPELNA	5,15	KERAMICKÁ DLAŽBA	KERAMICKÝ OBKLAD	SDK PODHLED
0.18	WC	2,17	KERAMICKÁ DLAŽBA	KERAMICKÝ OBKLAD	SDK PODHLED

Celková plocha [m²]: 90,33
Celková plocha místností [m²]: 180,77

LEGENDA MATERIÁLŮ

- ŽELEZOBETON TL. 300 MM, BETON A VÝZTUŽ DLE ČÁSTI D.1.2.
- KERAMICKÉ AKUSTICKÉ BROUŠENÉ NOSNÉ ZDIVO TL. 300 MM NA ZDÍCÍ MALTU
- KERAMICKÉ BROUŠENÉ NENOSNÉ ZDIVO TL. 140 MM NA TENKOVRSTVOU ZDÍCÍ MALTU
- KERAMICKÉ BROUŠENÉ NENOSNÉ ZDIVO TL. 115 MM NA TENKOVRSTVOU ZDÍCÍ MALTU
- KERAMICKÉ BROUŠENÉ NENOSNÉ ZDIVO TL. 80 MM NA TENKOVRSTVOU ZDÍCÍ MALTU
- ZEMINA
- KONTAKTNÍ ZATEPLOVACÍ SYSTÉM S TEPELNOU IZOLACÍ EPS TL. 200 MM
- KONTAKTNÍ ZATEPLOVACÍ SYSTÉM S TEPELNOU IZOLACÍ XPS TL. 200 MM
- HYDROIZOLACE SPODNÍ STAVBY

PROJEKTOVÁ DOKUMENTACE PRO STAVEBNÍ POVOLENÍ, NESLOUŽÍ JAKO PROVÁDĚCÍ PROJEKTOVÁ DOKUMENTACE

ODPOVĚDNÝ PROJEKTANT	Ing. Josef Kyhos		GENERÁLNÍ PROJEKTANT: BS projekt architektonická a projekční kancelář s.r.o. Nám. Míru 30/16, 276 01 Mělník email: info@bsprojekt.cz tel.: 721378100 www.bsprojekt.cz BS PROJEKT
HLAVNÍ ARCHITEKT	ING. ARCH. MILAN DRBÁLEK		
VYPRACOVAL	Ing. Josef Kyhos		
STAVEBNÍK	OBEC RUDÍKOV, Č. P. 2, 67505 RUDÍKOV		
NÁZEV STAVBY	**OBECNÍ DŮM RUDÍKOV**		ZPRACOVATEL ČÁSTI: Ing. Josef Kyhos ČKAIT 0014476 Třebízského 1071 250 88 Čelákovice
MÍSTO STAVBY	RUDÍKOV, P.Č. 2250/4, 2261, ST. 63, 2208/9, K.Ú. RUDÍKOV	DATUM	08/2024
STAVEBNÍ OBJEKTY	SO.02	FORMÁT	A4
ČÁST	D.1.3 - PBŘ	STUPEŇ PD	DPS
OBSAH	**PŮDORYS 1.PP**	MĚŘÍTKO 1:125	Č. VÝKRESU D.2.3.01