


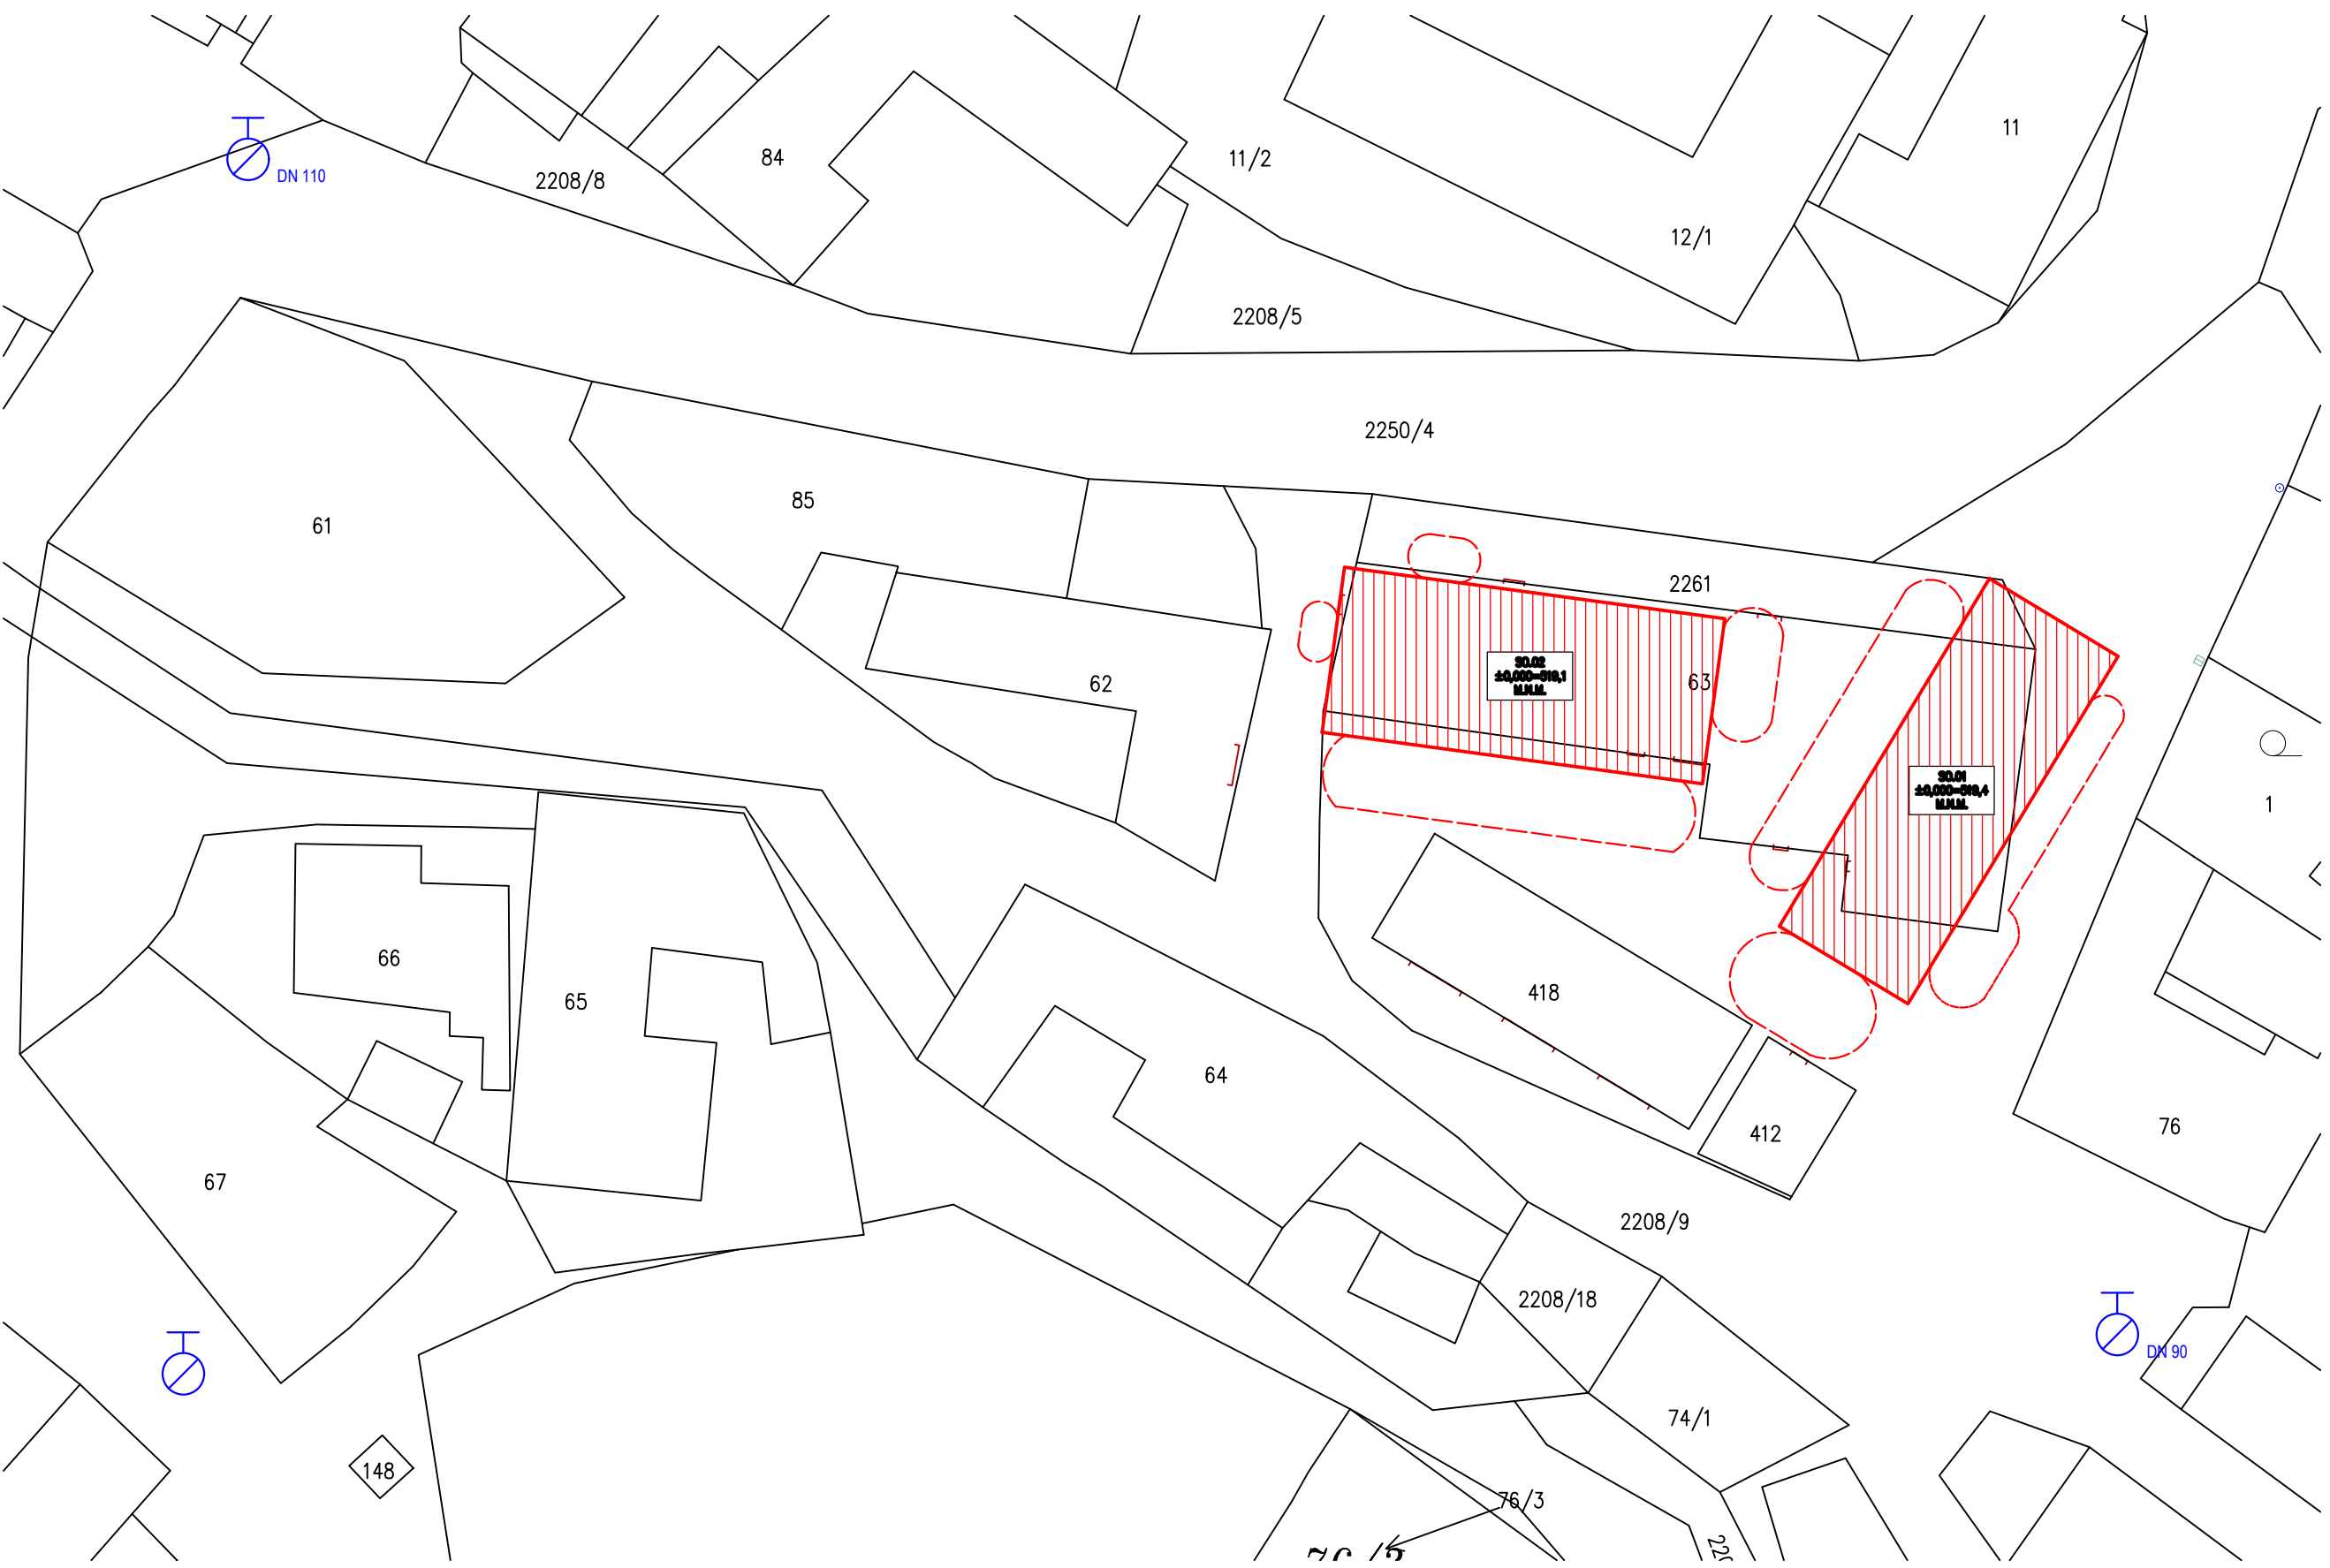

PROJEKTOVÁ DOKUMENTACE PRO STAVBNÍ A ÚZEMNÍ ŘÍZENÍ. NESLOUŽÍ JAKO PROVÁDĚCÍ PROJEKTOVÁ DOKUMENTACE

ODPOVĚDNÝ PROJEKTANT	Ing. Josef Kyhos
HLAVNÍ ARCHITEKT	ING. ARCH. MILAN DRBÁLEK
VYPRACOVAL	Ing. Josef Kyhos
STAVEBNÍK	OBEC RUDÍKOV, Č. P. 2, 67505 RUDÍKOV

GENERALNÍ PROJEKTANT:

BS projekt architektonická a projektční kancelář s.r.o.
Nám. Míru 30/16, 276 01 Mělník
email: info@bsprojekt.cz
tel.: 721378100
www.bsprojekt.cz

NÁZEV STAVBY

OBECNÍ DŮM RUDÍKOV

MÍSTO STAVBY

STAVEBNÍ OBJEKTY

ČÁST

OBSAH

RUDÍKOV, P.Č. 22504, 2261, ST. 63, 2208/9, K.Ú. RUDÍKOV

SO.01 + SO.02

D.1.3 – PBR

KOORDINAČNÍ SITUACE

DATUM

FORMÁT

STUPEŇ PD

MĚŘÍTKO

08/2024

A3

DPS

1:400

Č. VÝKRESU

D.1.3.0

ZPRACOVATEL ČÁSTI:

Ing. Josef Kyhos
ČKAIT 0014476
Třebotzkého 1071
250 86 Čelákovice