


	1	2	3	4	5	6	7	8	9	10	11	12		
A	ROZVADĚČ RH													
B	KRYTÍ : IP40 PROVEDENÍ : NA POVRCH Ip : 41,38 A Pp : 27,24 kW VELIKOST : 4 x 18 modulů hl. v. š. : 99mm, 647mm, 390mm VS418-- hager													
C														
D														
E														
F														
G	NAP. SOUSTAVA: 3NPE ~50Hz, 230/400V TN-C-S OCHRANA PŘED ÚRAZEM ELEKTRICKÝM PROUDEM: AUTOMATICKÝM ODPOJENÍM OD ZDROJE, POSPOJOVÁNÍM A PROUDOVÝM CHRÁNIČEM DLE ČSN 33 2000-4-41 ed.2													
	1	2	3	4	5	6	7	8	9	10	11	12		
ZAPNUTO			VYPRACOVAL : <i>Mojmír Tobrman</i>			MĚŘITKO : -			INVESTOR : <i>OBEC RUDÍKOV, Č. P. 2, 67505 RUDÍKOV</i>			D.1.4.4.3.01		LIST:
			TECH.KONTR.: <i>Patrik Schoř</i>			DATUM : 02/2024			AKCE : <i>OBECNÍ DŮM RUDÍKOV</i>			Rozvaděč RH		1 z 4
			ODP.PROJ. : <i>Bc. P. Bohuněk</i>			REVIZE : 0			OBJEKT <i>SO.02</i>					
			STUPEŇ : <i>DPS</i>			ZAK.ČÍSLO : <i>P23082</i>								

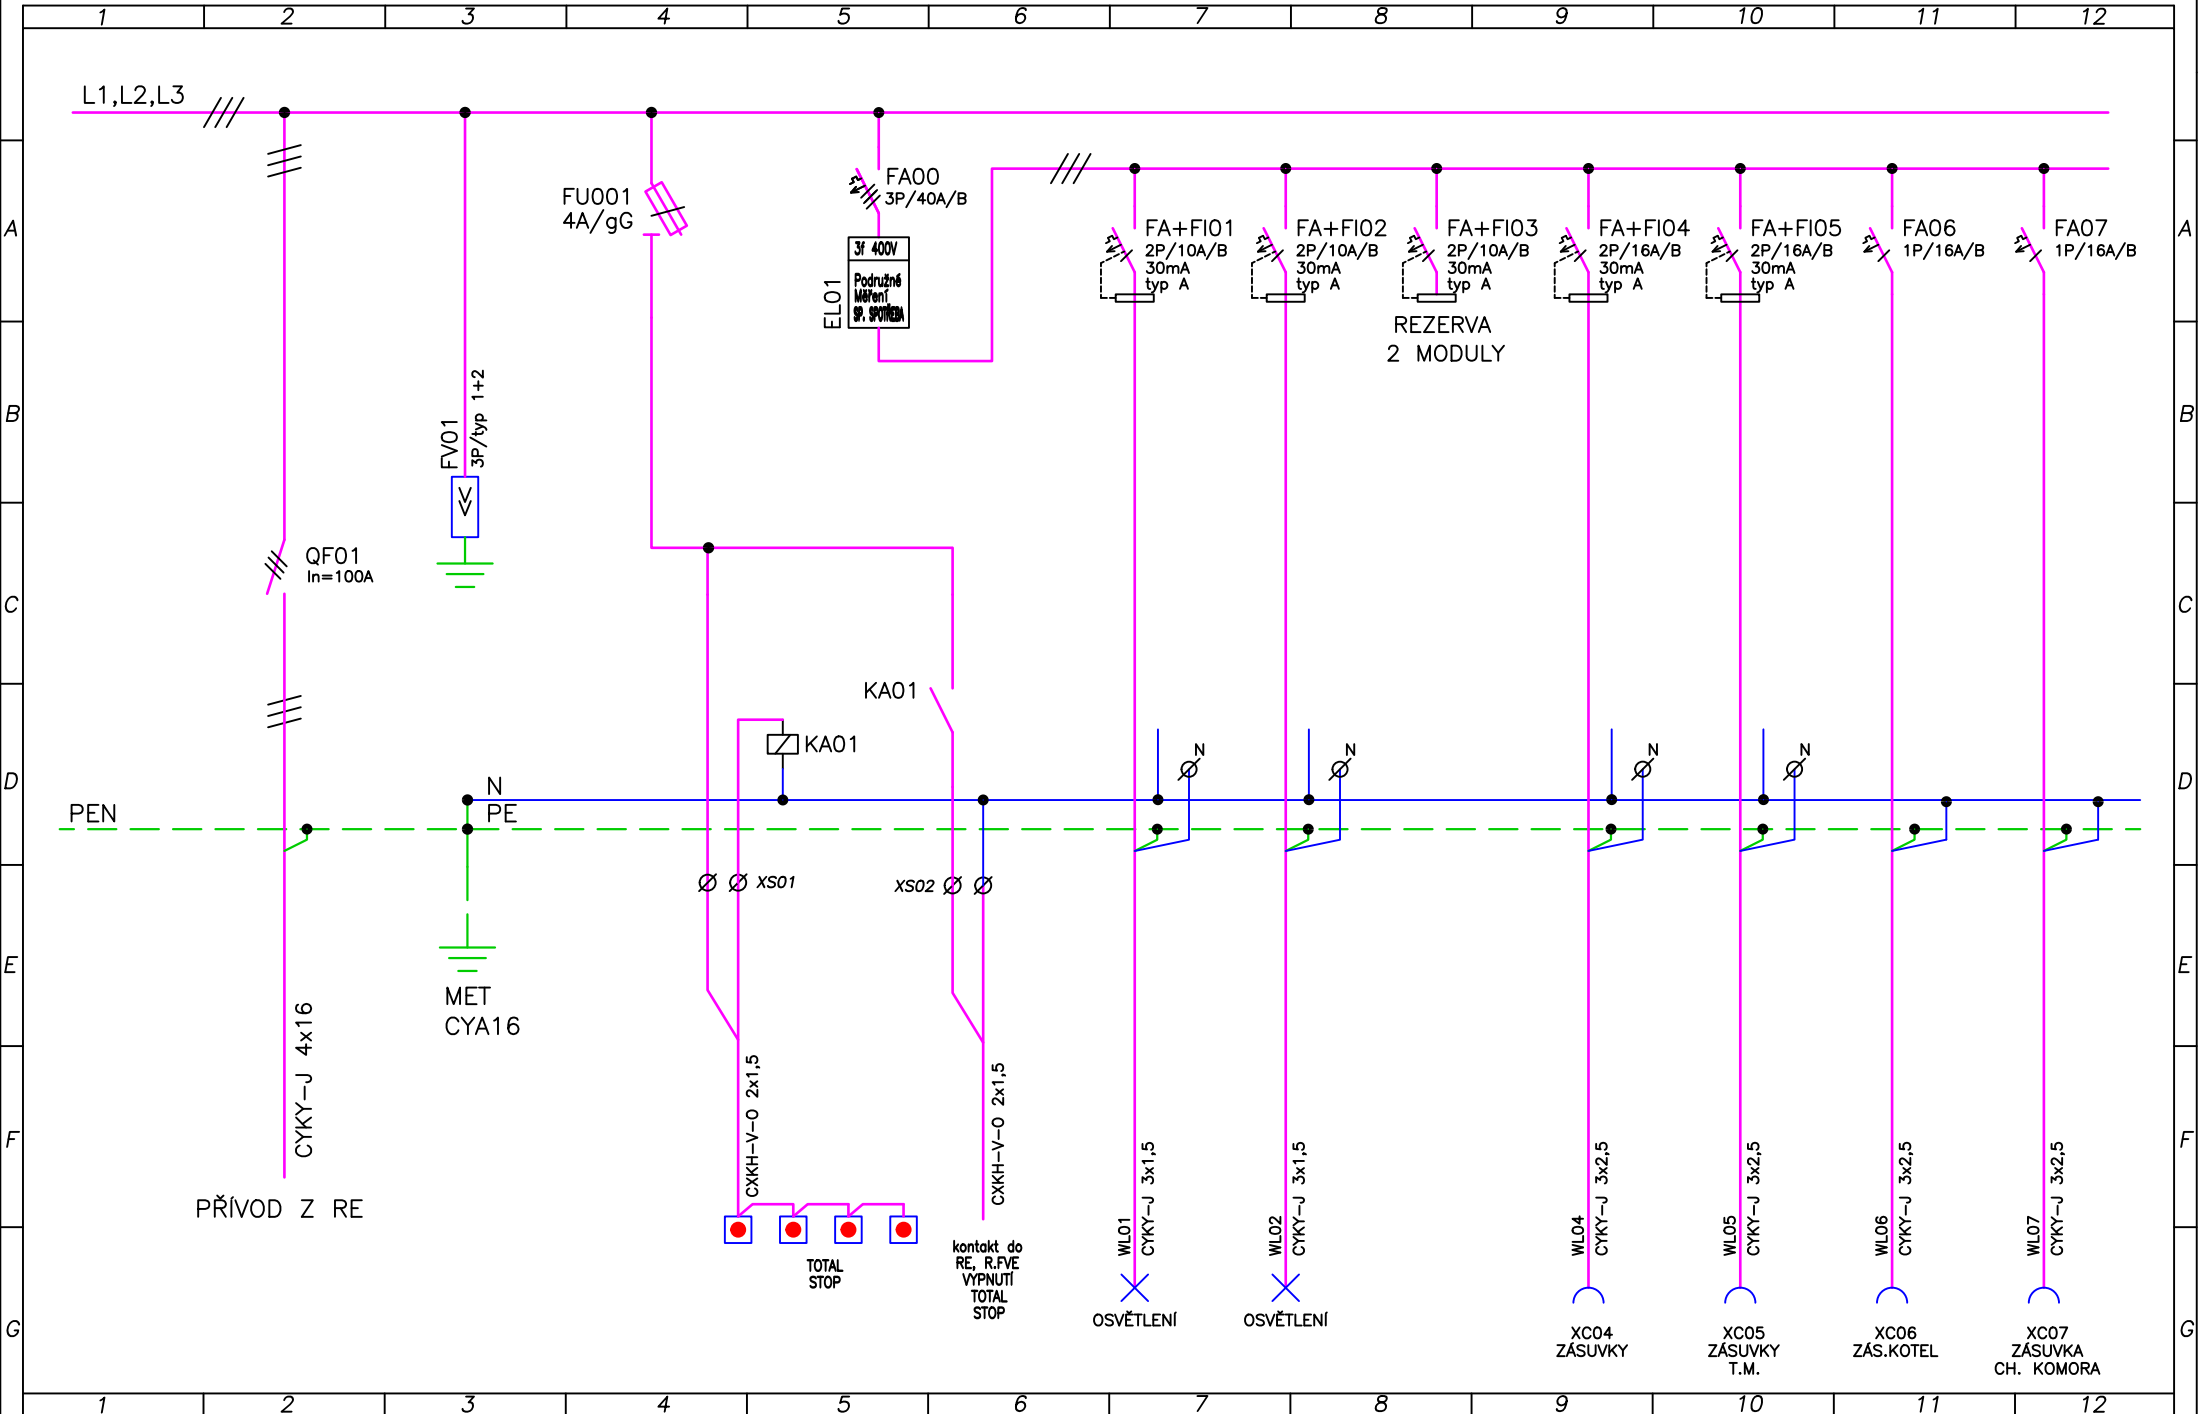

ZAPNUTO


VYPRACOVAL : Mojmír Tobrman
TECH.KONTR.: Patrik Schoř
ODP.PROJ. : Bc. P. Bohuněk
STUPEŇ : DPS

MĚŘITKO : -
DATUM : 02/2024
REVIZE : 0
ZAK.ČÍSLO : P23082

INVESTOR : OBEC RUDÍKOV, Č. P. 2, 67505 RUDÍKOV
AKCE : OBECNÍ DŮM RUDÍKOV
OBJEKT SO.02

D.1.4.4.3.01
Rozvaděč RH

LIST:
2 z 4

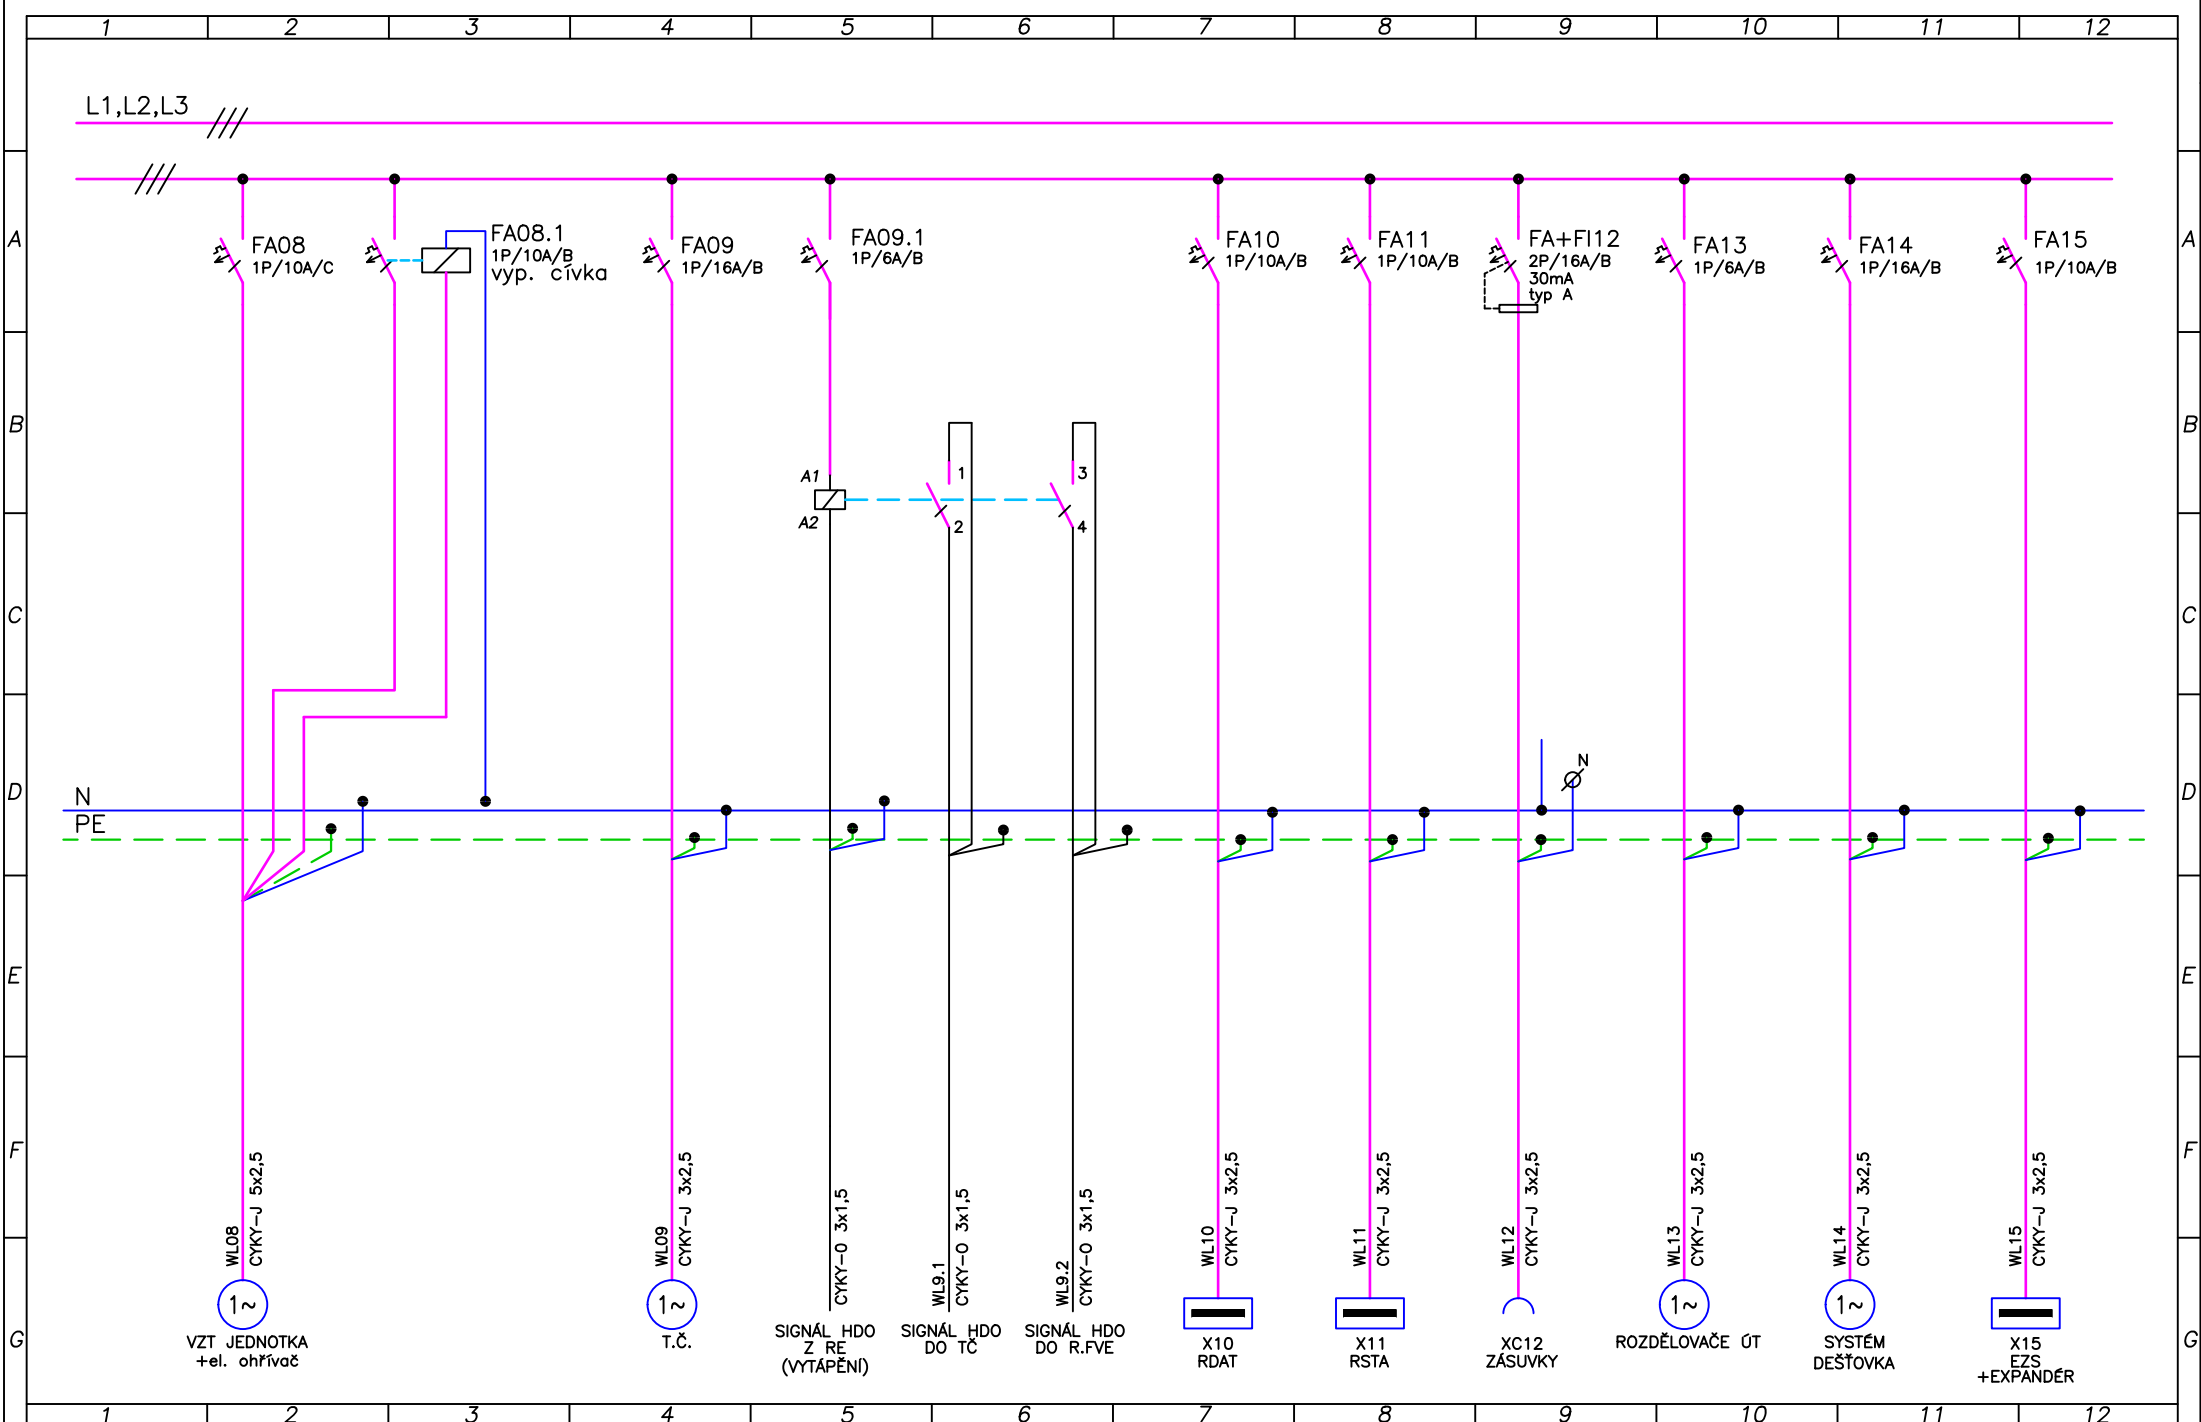


ZAPNUTO

VYPRACOVAL :	Mojmír Tobrman	MĚŘÍTKO :	—
TECH.KONTR.:	Patrik Šchoř	DATUM :	02/2024
ODP.PROJ. :	Bc. P. Bohuněk	REVIZE :	0
STUPEŇ :	DPS	ZAK.ČÍSLO :	P23082

INVESTOR :	OBEC RUDÍKOV, Č. P. 2, 67505 RUDÍKOV
AKCE :	OBECNÍ DŮM RUDÍKOV
OBJEKT :	SO.02

D.1.4.4.3.01	LIST:
Rozvaděč RH	3 z 4

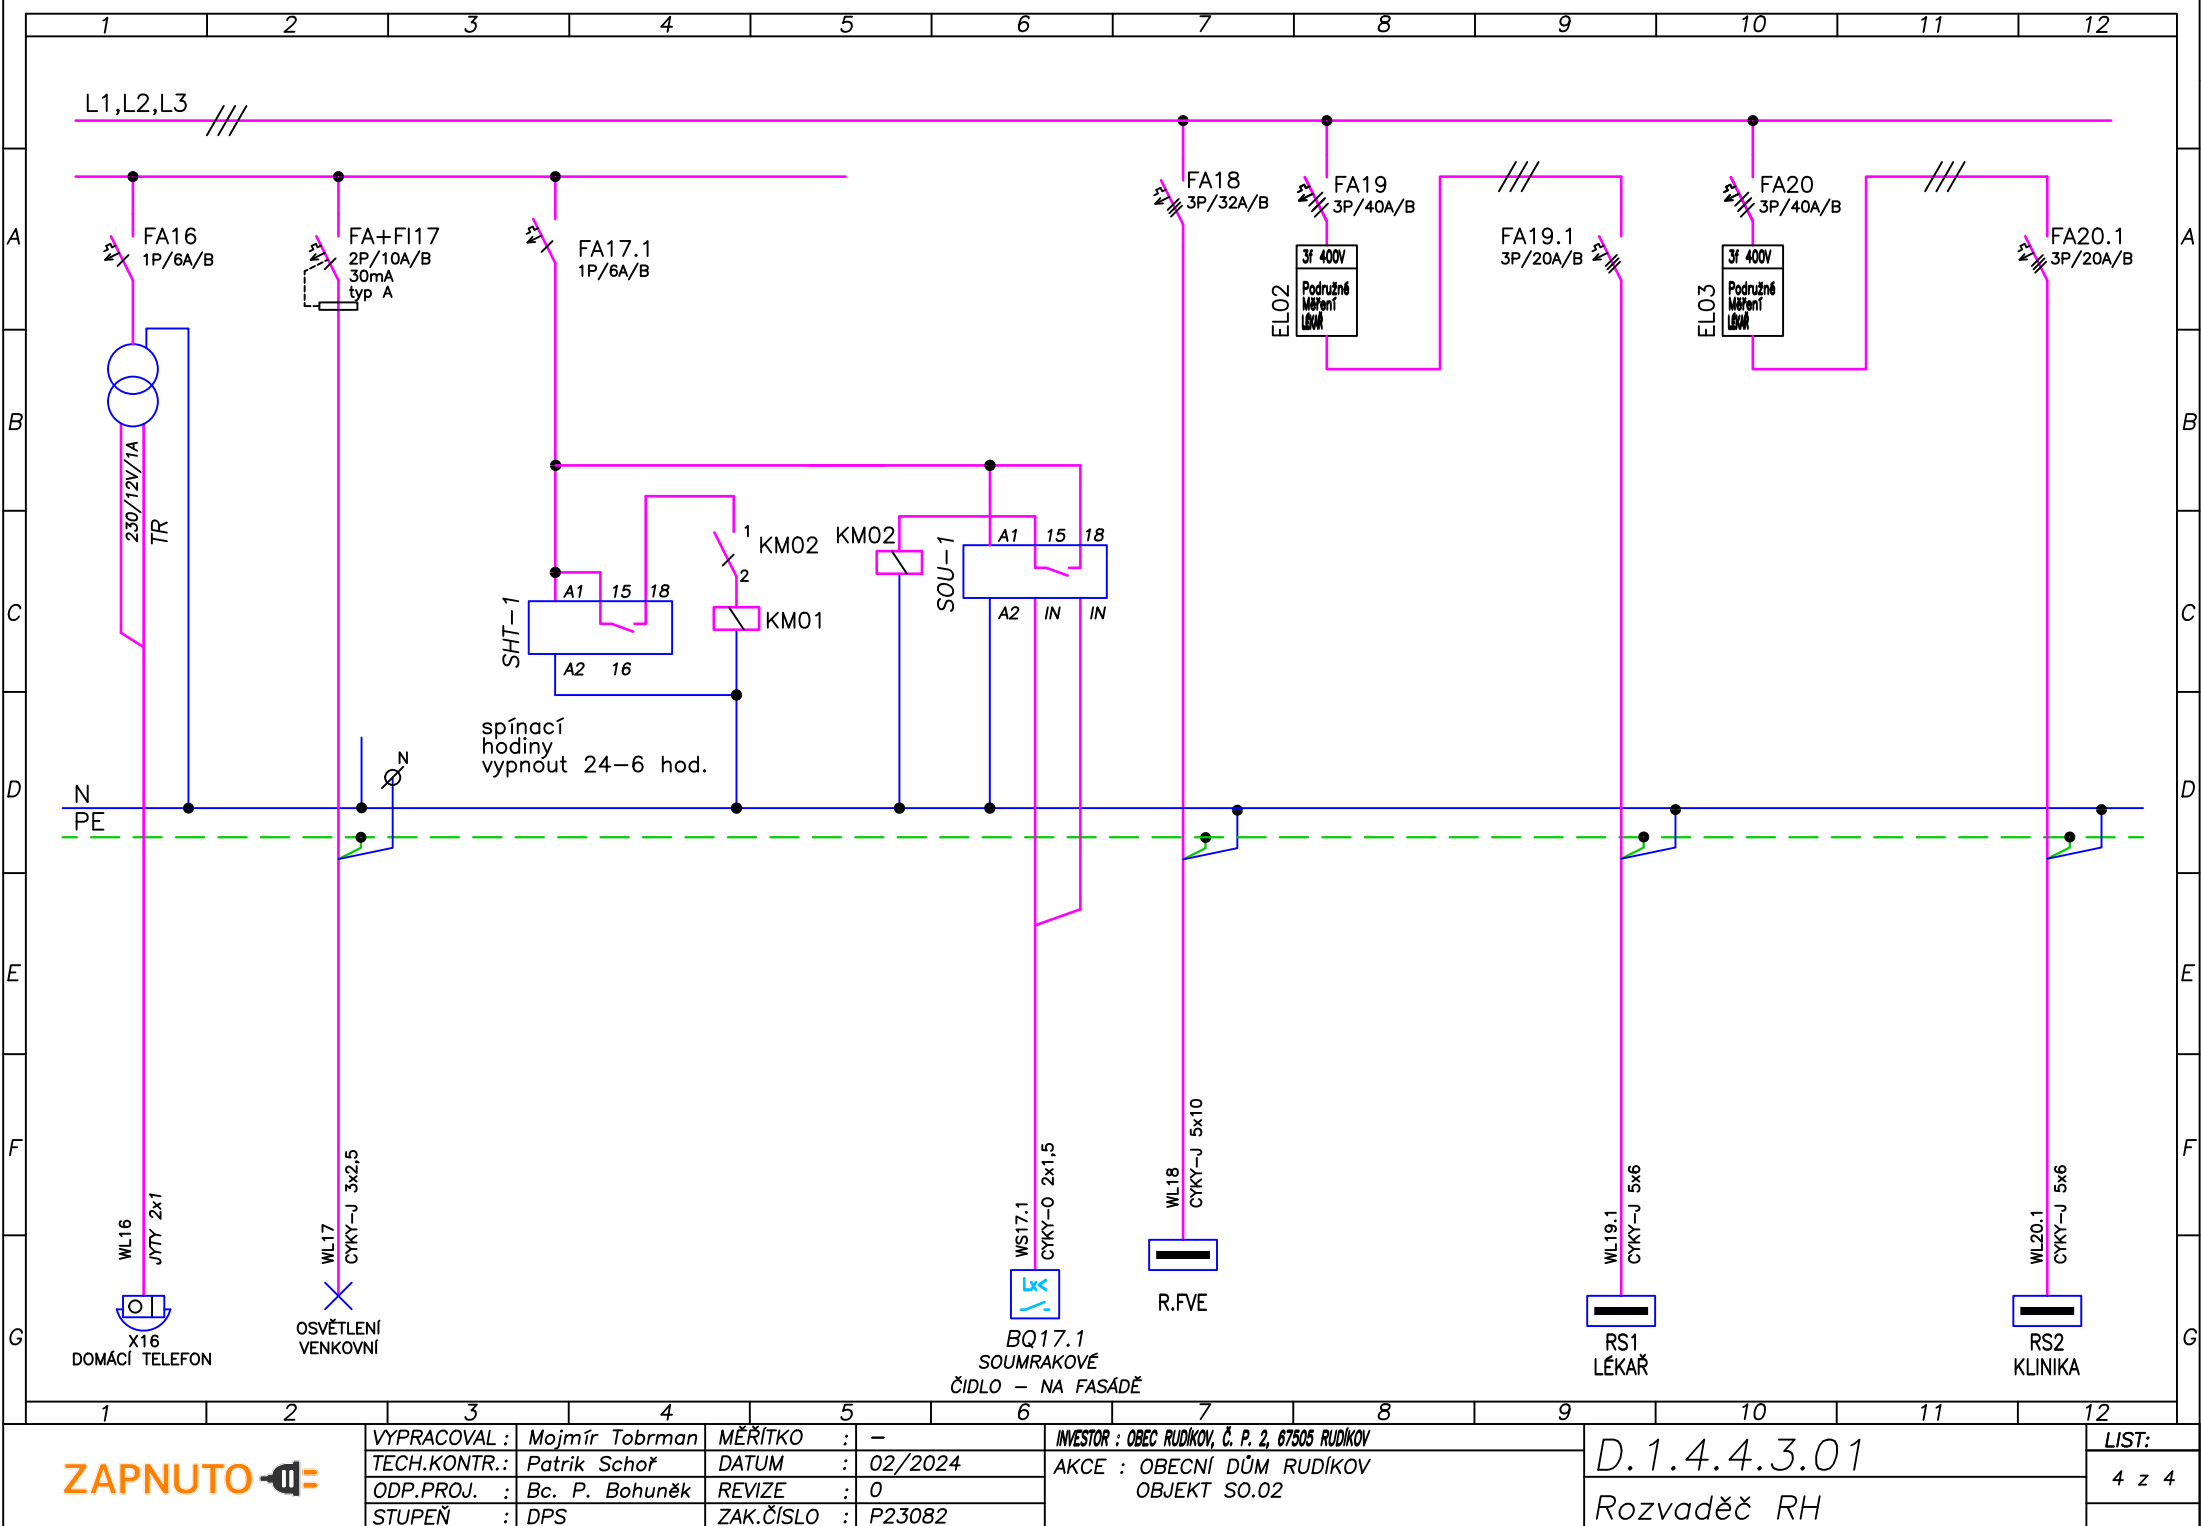


ZAPNUTO

VYPRACOVAL :	Mojmír Tobrman	MĚŘITKO :	—
TECH.KONTR.:	Patrik Šchoř	DATUM :	02/2024
ODP.PROJ. :	Bc. P. Bohuněk	REVIZE :	0
STUPEŇ :	DPS	ZAK.ČÍSLO :	P23082

INVESTOR :	OBEC RUDÍKOV, Č. P. 2, 67505 RUDÍKOV
AKCE :	OBECNÍ DŮM RUDÍKOV OBJEKT SO.02

D.1.4.4.3.01	LIST:
Rozvaděč RH	4 z 4

	1	2	3	4	5	6	7	8	9	10	11	12		
A	ROZVADĚČ RS1												A	
B	KRYTÍ : IP40 PROVEDENÍ : POD OMÍTKU Ip : 7,17 A Pp : 4,72 kW VELIKOST : 4 x 12 modulů hl. v. š. : 72mm, 688mm, 352mm VF412-- hager												B	
C													C	
D													D	
E													E	
F													F	
G	NAP. SOUSTAVA: 3NPE ~50Hz, 230/400V TN-C-S OCHRANA PŘED ÚRAZEM ELEKTRICKÝM PROUDEM: AUTOMATICKÝM ODPOJENÍM OD ZDROJE, POSPOJOVÁNÍM A PROUDOVÝM CHRÁNIČEM DLE ČSN 33 2000-4-41 ed.2												G	
	1	2	3	4	5	6	7	8	9	10	11	12		
ZAPNUTO 			VYPRACOVAL : Mojmir Tobrman			MĚŘITKO : -			INVESTOR : OBEC RUDÍKOV, Č. P. 2, 67505 RUDÍKOV			D.1.4.4.3.01		LIST:
			TECH.KONTR.: Patrik Schoř			DATUM : 02/2024			AKCE : OBECNÍ DŮM RUDÍKOV			1 z 3		
			ODP.PROJ. : Bc. P. Bohuněk			REVIZE : 0			OBJEKT SO.02			Rozvaděč RS1		
			STUPEŇ : DPS			ZAK.ČÍSLO : P23082								

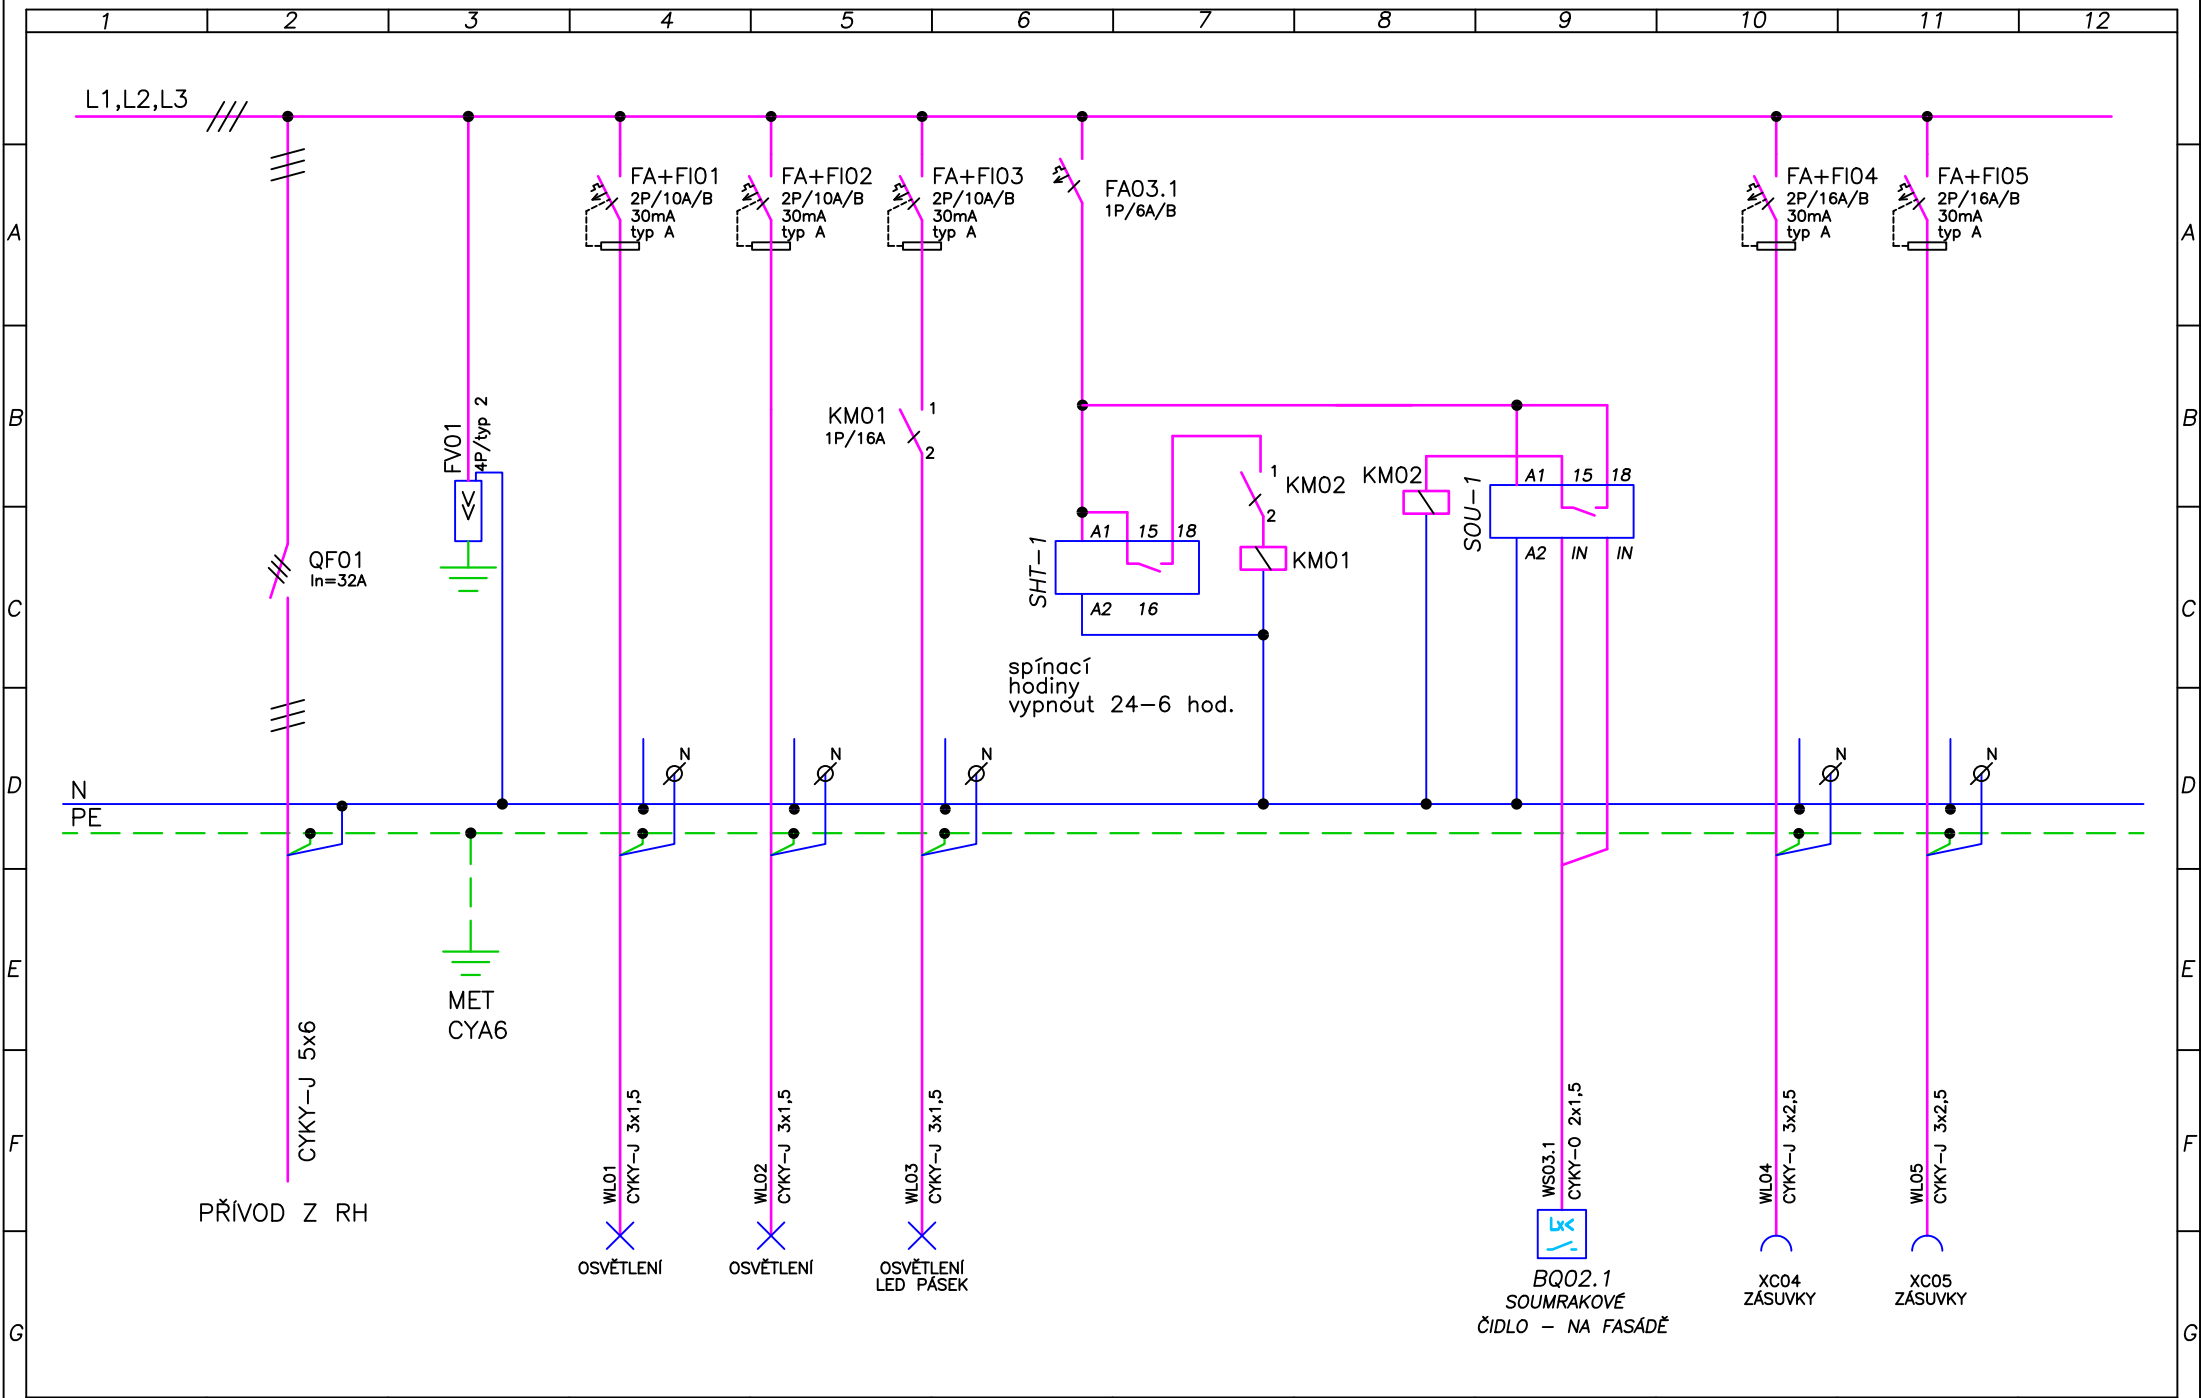


ZAPNUTO

VYPRACOVAL :	Mojmír Tobrman	MĚŘITKO :	—
TECH.KONTR.:	Patrik Schoř	DATUM :	02/2024
ODP.PROJ. :	Bc. P. Bohuněk	REVIZE :	0
STUPEŇ :	DPS	ZAK.ČÍSLO :	P23082

INVESTOR :	OBEC RUDÍKOV, Č. P. 2, 67505 RUDÍKOV
AKCE :	OBECNÍ DŮM RUDÍKOV OBJEKT SO.02

D.1.4.4.3.01
Rozvaděč RS1

LIST:
2 z 3

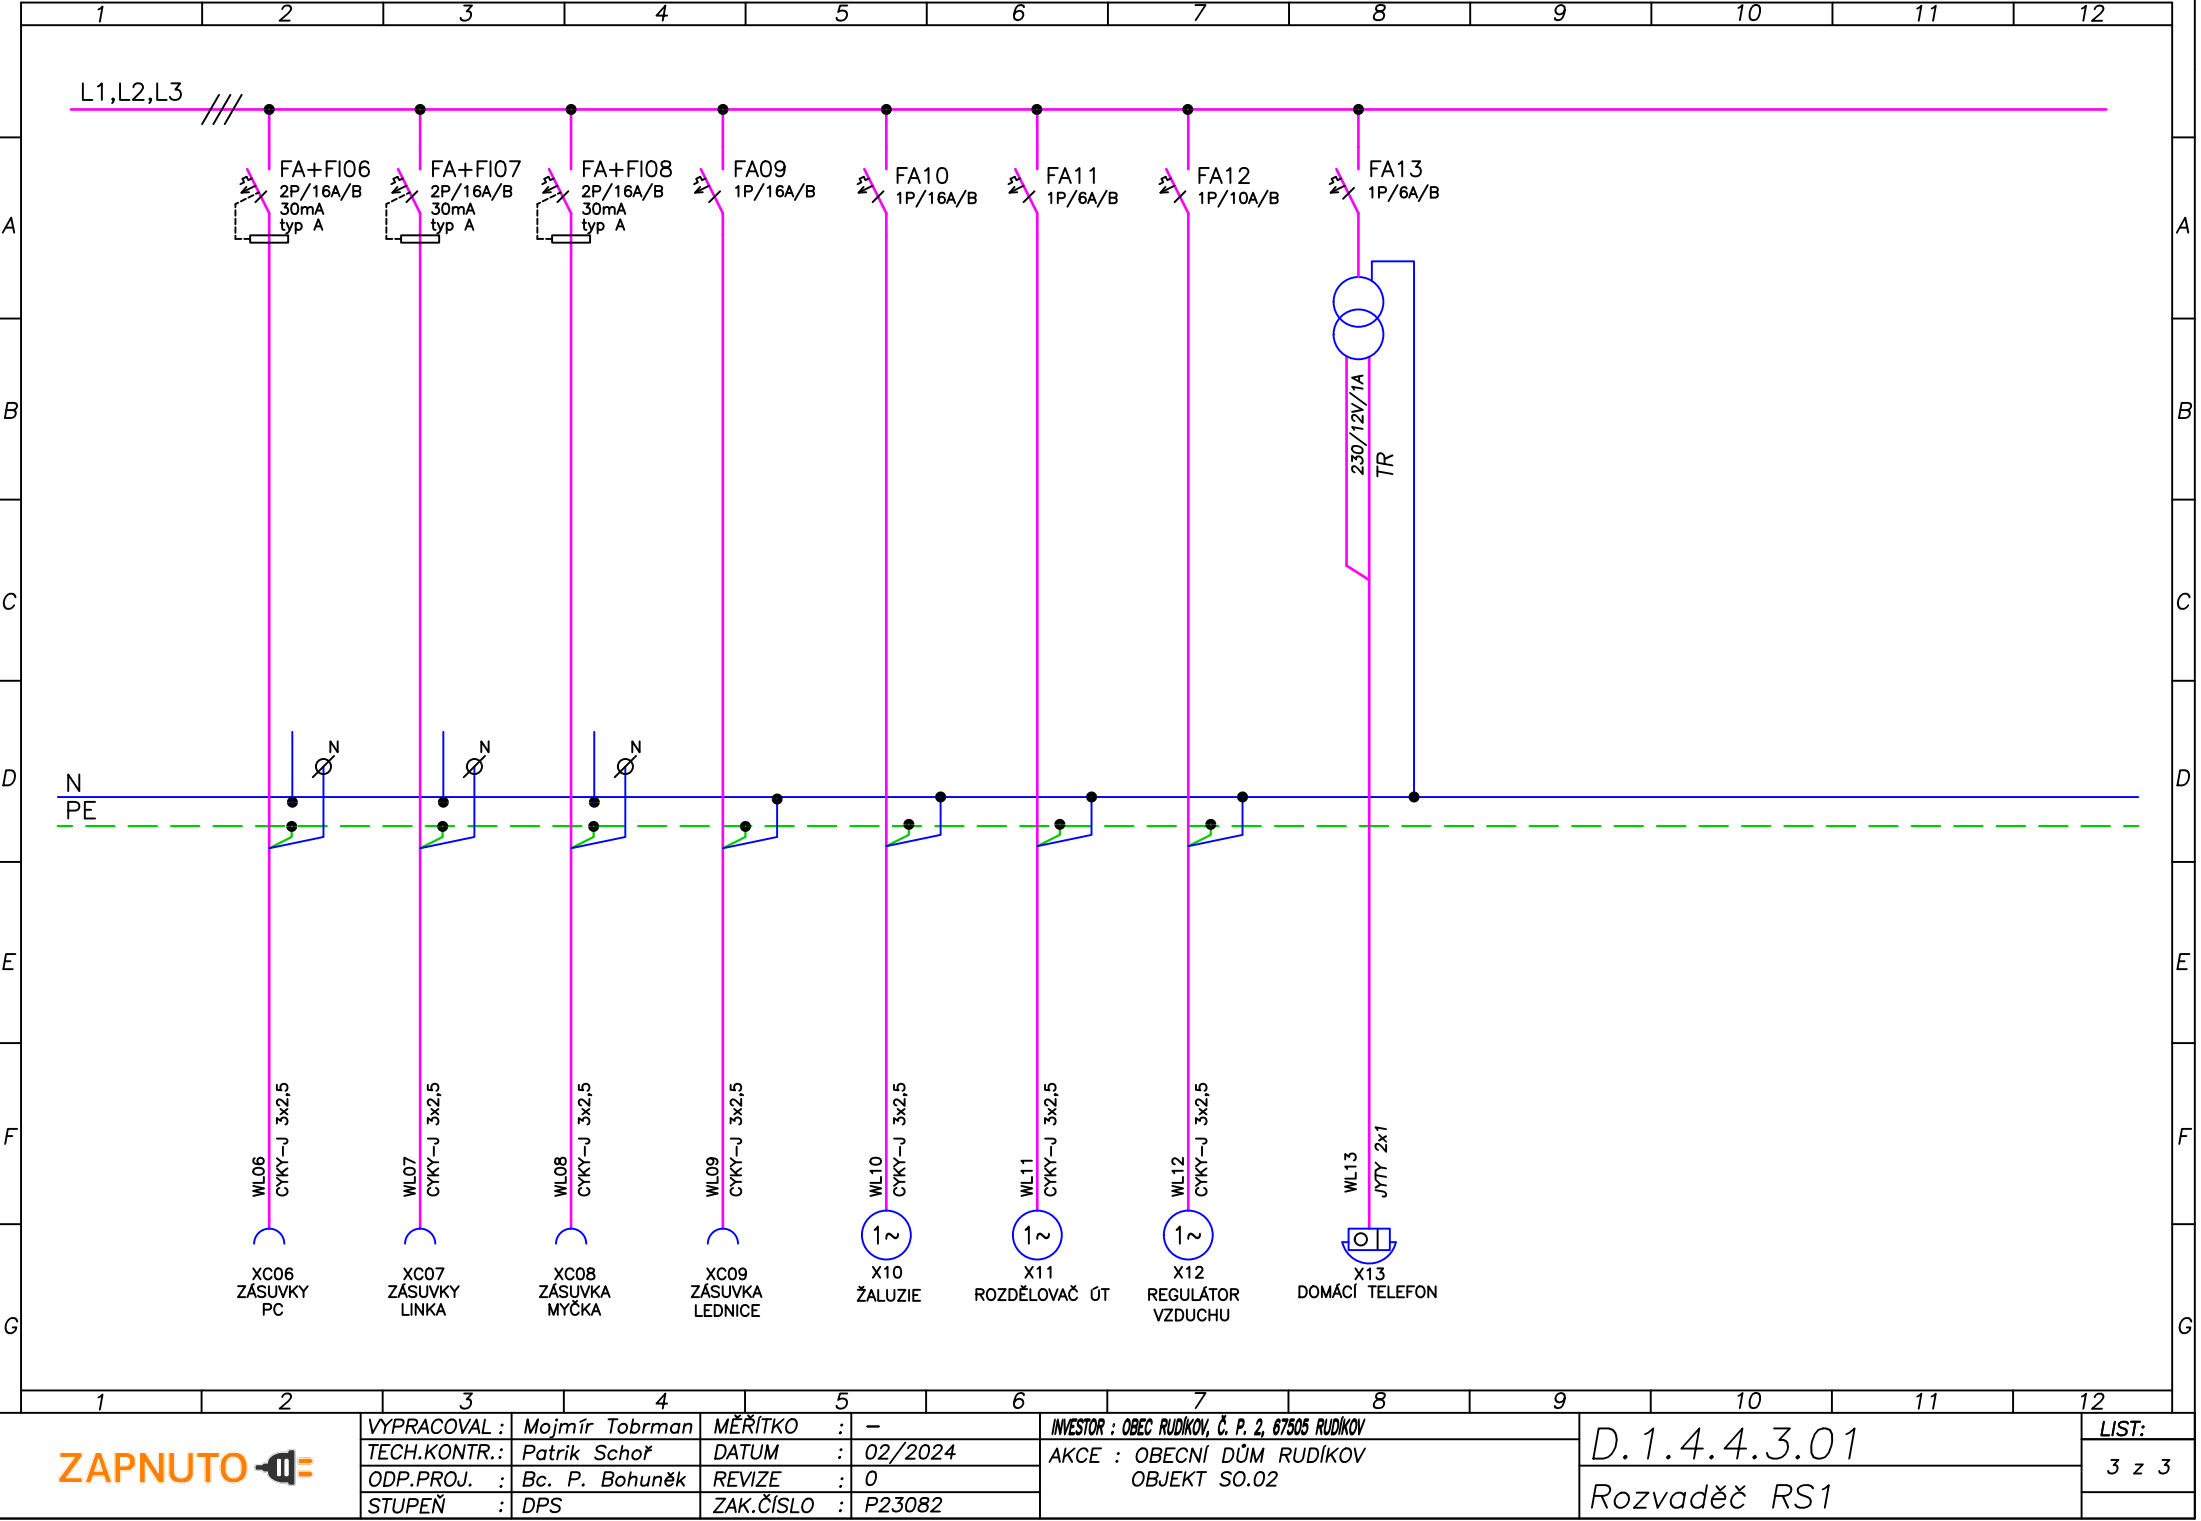

ZAPNUTO 

VYPRACOVAL :	Mojmír Tobrman	MĚŘÍTKO :	—
TECH.KONTR.:	Patrik Schoř	DATUM :	02/2024
ODP.PROJ. :	Bc. P. Bohuněk	REVIZE :	0
STUPEŇ :	DPS	ZAK.ČÍSLO :	P23082

INVESTOR :	OBEČ RUDÍKOV, Č. P. 2, 67505 RUDÍKOV
AKCE :	OBEČNÍ DŮM RUDÍKOV
OBJEKT :	S0.02

D.1.4.4.3.01
Rozvaděč RS1

LIST:
3 z 3

	1	2	3	4	5	6	7	8	9	10	11	12
A	ROZVADĚČ RS2											
B	KRYTÍ : IP40 PROVEDENÍ : POD OMÍTKU Ip : 21,57 A Pp : 14,2 kW VELIKOST : 4 x 24 modulů hl. v. š. : 110mm, 842mm, 622mm											
C												
D												
E												
F	FW424FT											
G	NAP. SOUSTAVA: 3NPE ~50Hz, 230/400V TN–C–S OCHRANA PŘED ÚRAZEM ELEKTRICKÝM PROUDEM: AUTOMATICKÝM ODPOJENÍM OD ZDROJE, POSPOJOVÁNÍM A PROUDOVÝM CHRÁNIČEM DLE ČSN 33 2000–4–41 ed.2											
	1	2	3	4	5	6	7	8	9	10	11	12
	ZAPNUTO		VYPRACOVAL :	Mojmír Tobrman	MĚŘITKO :	–	INVESTOR : OBEC RUDÍKOV, Č. P. 2, 67505 RUDÍKOV			D.1.4.4.3.01		LIST:
			TECH.KONTR.:	Patrik Schoř	DATUM :	02/2024	AKCE : OBECNÍ DŮM RUDÍKOV					1 z 4
			ODP.PROJ. :	Bc. P. Bohuněk	REVIZE :	0	OBJEKT SO.02			Rozvaděč RS2		
			STUPEŇ :	DPS	ZAK.ČÍSLO :	P23082						

A

B

C

D


E

F

G

ROZVADĚČ RS2

KRYTÍ : IP40
PROVEDENÍ : POD OMÍTKU
I_p : 21,57 A
P_p : 14,2 kW
VELIKOST : 4 x 24 modulů
hl. v. š. : 110mm, 842mm, 622mm

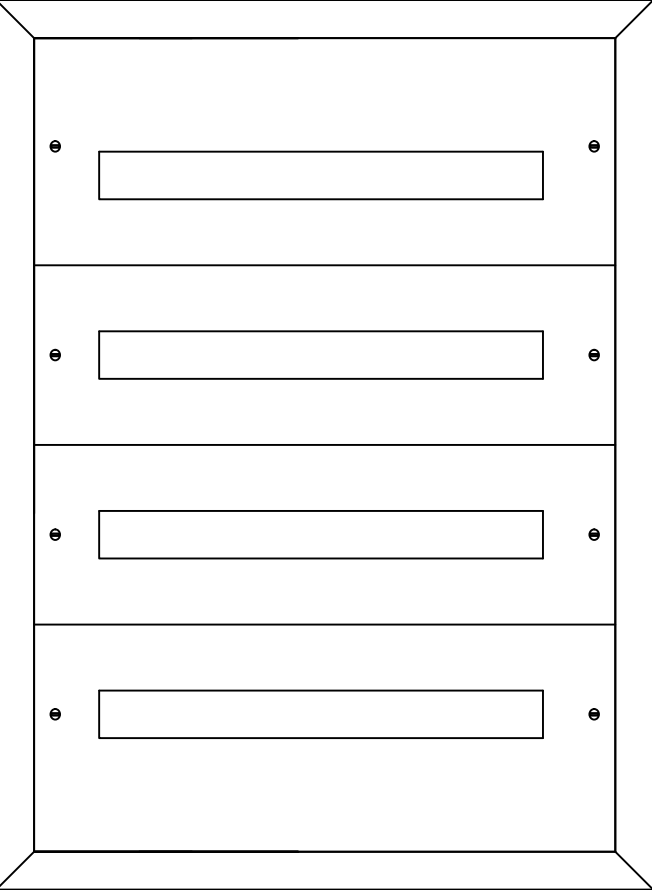FW424FT


NAP. SOUSTAVA: 3NPE ~50Hz, 230/400V TN-C-S
OCHRANA PŘED ÚRAZEM ELEKTRICKÝM PROUDÉM:
AUTOMATICKÝM ODPOJENÍM OD ZDROJE, POSPOJOVÁNÍM
A PROUDOVÝM CHRÁNIČEM DLE ČSN 33 2000-4-41 ed.2

ZAPNUTO

VYPRACOVAL :	Mojmír Tobrman	MĚŘITKO :	-	INVESTOR :	OBECE RUDÍKOV, č.p. 2, 67505 RUDÍKOV	D.1.4.4.3.01	LIST:
TECH.KONTR.:	Patrik Šchoř	DATUM :	02/2024	AKCE :	OBECNÍ DŮM RUDÍKOV		
ODP.PROJ. :	Bc. P. Bohuněk	REVIZE :	0		OBJEKT S.O.02		
STUP E Ň :	DPS	ZAK. ČÍSLO :	P23082				


Rozvaděč RS21 z 4

This image shows a blank sheet of white paper with a thin grey border. The page is divided into four equal horizontal sections by three light blue lines. In each section, there are two small, solid black dots positioned near the top-left and bottom-right corners, respectively, defining a rectangular space for handwriting practice.

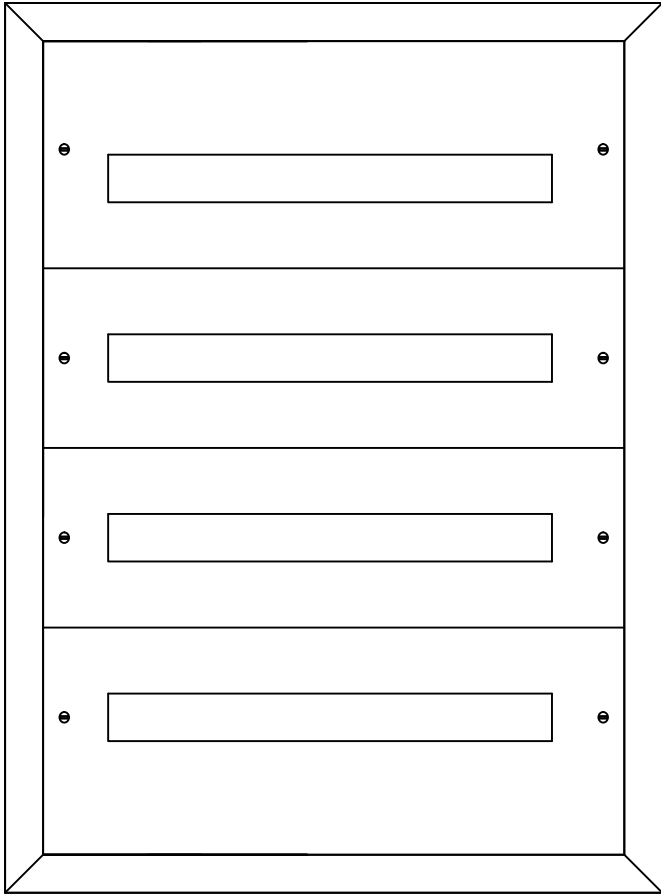	1	2	3	4	5	6	7	8	9	10	11	12		
A	ROZVADĚČ RS2 KRYTÍ : IP40 PROVEDENÍ : POD OMÍTKU Ip : 21,57 A Pp : 14,2 kW VELIKOST : 4 x 24 modulů hl. v. š. : 110mm, 842mm, 622mm													
B														
C														
D														
E														
F	FW424FT 													
G	NAP. SOUSTAVA: 3NPE ~50Hz, 230/400V TN–C–S OCHRANA PŘED ÚRAZEM ELEKTRICKÝM PROUDEM: AUTOMATICKÝM ODPOJENÍM OD ZDROJE, POSPOJOVÁNÍM A PROUDOVÝM CHRÁNIČEM DLE ČSN 33 2000–4–41 ed.2													
	1	2	3	4	5	6	7	8	9	10	11	12		
ZAPNUTO 			VYPRACOVAL : Mojmír Tobrman TECH.KONTR.: Patrik Schoř ODP.PROJ. : Bc. P. Bohuněk STUPEŇ : DPS			MĚŘITKO : – DATUM : 02/2024 REVIZE : 0 ZAK.ČÍSLO : P23082			INVESTOR : OBEC RUDÍKOV, Č. P. 2, 67505 RUDÍKOV AKCE : OBECNÍ DŮM RUDÍKOV OBJEKT SO.02			D.1.4.4.3.01 Rozvaděč RS2		LIST: 1 z 4

[illegible]

	1	2	3	4	5	6	7	8	9	10	11	12																											
A	ROZVADĚČ RS2 KRYTÍ : IP40 PROVEDENÍ : POD OMÍTKU Ip : 21,57 A Pp : 14,2 kW VELIKOST : 4 x 24 modulů hl. v. š. : 110mm, 842mm, 622mm FW424FT																																						
B																																							
C																																							
D																																							
E																																							
F																																							
G	NAP. SOUSTAVA: 3NPE ~50Hz, 230/400V TN–C–S OCHRANA PŘED ÚRAZEM ELEKTRICKÝM PROUDEM: AUTOMATICKÝM ODPOJENÍM OD ZDROJE, POSPOJOVÁNÍM A PROUDOVÝM CHRÁNIČEM DLE ČSN 33 2000–4–41 ed.2 <table><tr><td>VYPRACOVAL :</td><td>Mojmír Tobrman</td><td>MĚŘITKO :</td><td>–</td><td>INVESTOR :</td><td>OBEČ RUDÍKOV, Č. P. 2, 67505 RUDÍKOV</td><td rowspan="4">D.1.4.4.3.01</td><td rowspan="4">LIST:</td></tr><tr><td>TECH.KONTR.:</td><td>Patrik Šchoř</td><td>DATUM :</td><td>02/2024</td><td>AKCE :</td><td>OBEČNÍ DŮM RUDÍKOV</td></tr><tr><td>ODP.PROJ. :</td><td>Bc. P. Bohuněk</td><td>REVIZE :</td><td>0</td><td></td><td>OBJEKT SO.02</td></tr><tr><td>STUPEŇ :</td><td>DPS</td><td>ZAK.ČÍSLO :</td><td>P23082</td><td></td><td></td></tr></table>												VYPRACOVAL :	Mojmír Tobrman	MĚŘITKO :	–	INVESTOR :	OBEČ RUDÍKOV, Č. P. 2, 67505 RUDÍKOV	D.1.4.4.3.01	LIST:	TECH.KONTR.:	Patrik Šchoř	DATUM :	02/2024	AKCE :	OBEČNÍ DŮM RUDÍKOV	ODP.PROJ. :	Bc. P. Bohuněk	REVIZE :	0		OBJEKT SO.02	STUPEŇ :	DPS	ZAK.ČÍSLO :	P23082			
VYPRACOVAL :	Mojmír Tobrman	MĚŘITKO :	–	INVESTOR :	OBEČ RUDÍKOV, Č. P. 2, 67505 RUDÍKOV	D.1.4.4.3.01	LIST:																																
TECH.KONTR.:	Patrik Šchoř	DATUM :	02/2024	AKCE :	OBEČNÍ DŮM RUDÍKOV																																		
ODP.PROJ. :	Bc. P. Bohuněk	REVIZE :	0		OBJEKT SO.02																																		
STUPEŇ :	DPS	ZAK.ČÍSLO :	P23082																																				
	ZAPNUTO																																						

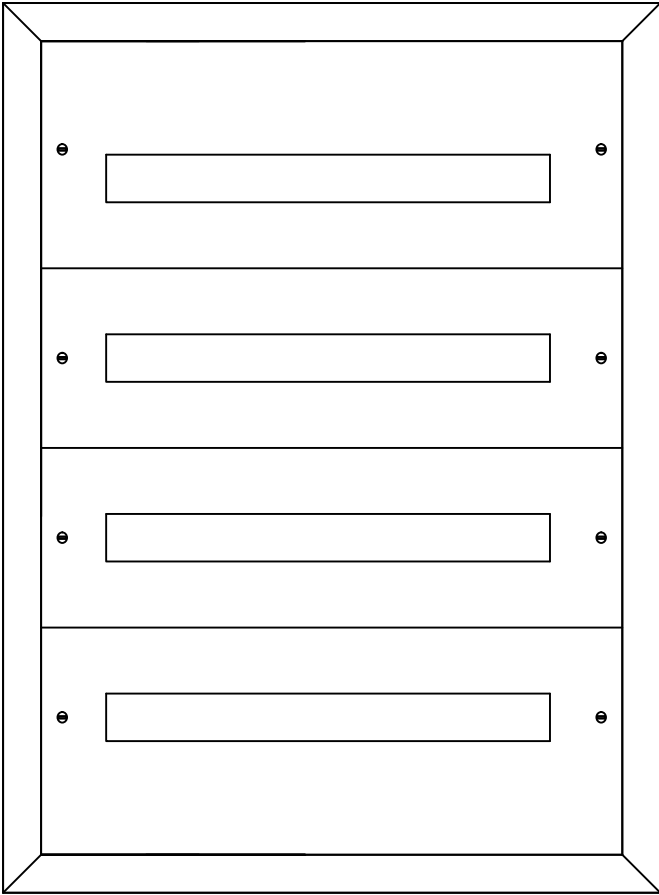	1	2	3	4	5	6	7	8	9	10	11	12
A	ROZVADĚČ RS2											
B	KRYTÍ : IP40 PROVEDENÍ : POD OMÍTKU Ip : 21,57 A Pp : 14,2 kW VELIKOST : 4 x 24 modulů hl. v. š. : 110mm, 842mm, 622mm											
C												
D												
E												
F	FW424FT											
G	NAP. SOUSTAVA: 3NPE ~50Hz, 230/400V TN–C–S OCHRANA PŘED ÚRAZEM ELEKTRICKÝM PROUDEM: AUTOMATICKÝM ODPOJENÍM OD ZDROJE, POSPOJOVÁNÍM A PROUDOVÝM CHRÁNIČEM DLE ČSN 33 2000–4–41 ed.2											
	1	2	3	4	5	6	7	8	9	10	11	12
	ZAPNUTO 		VYPRACOVAL :	Mojmír Tobrman	MĚŘITKO :	–	INVESTOR : OBEC RUDÍKOV, Č. P. 2, 67505 RUDÍKOV			D.1.4.4.3.01		LIST:
			TECH.KONTR.:	Patrik Schoř	DATUM :	02/2024	AKCE : OBECNÍ DŮM RUDÍKOV					1 z 4
			ODP.PROJ. :	Bc. P. Bohuněk	REVIZE :	0	OBJEKT SO.02			Rozvaděč RS2		
			STUPEŇ :	DPS	ZAK.ČÍSLO :	P23082						


	1	2	3	4	5	6	7	8	9	10	11	12																											
A	ROZVADĚČ RS2 KRYTÍ : IP40 PROVEDENÍ : POD OMÍTKU Ip : 21,57 A Pp : 14,2 kW VELIKOST : 4 x 24 modulů hl. v. š. : 110mm, 842mm, 622mm FW424FT																																						
B																																							
C																																							
D																																							
E																																							
F																																							
G	NAP. SOUSTAVA: 3NPE ~50Hz, 230/400V TN–C–S OCHRANA PŘED ÚRAZEM ELEKTRICKÝM PROUDEM: AUTOMATICKÝM ODPOJENÍM OD ZDROJE, POSPOJOVÁNÍM A PROUDOVÝM CHRÁNIČEM DLE ČSN 33 2000–4–41 ed.2 <table><tr><td>VYPRACOVAL :</td><td>Mojmír Tobrman</td><td>MĚŘITKO :</td><td>–</td><td>INVESTOR :</td><td>OBEČ RUDÍKOV, Č. P. 2, 67505 RUDÍKOV</td><td rowspan="4">D.1.4.4.3.01</td><td rowspan="4">LIST:</td></tr><tr><td>TECH.KONTR.:</td><td>Patrik Šchoř</td><td>DATUM :</td><td>02/2024</td><td>AKCE :</td><td>OBEČNÍ DŮM RUDÍKOV</td></tr><tr><td>ODP.PROJ. :</td><td>Bc. P. Bohuněk</td><td>REVIZE :</td><td>0</td><td></td><td>OBJEKT SO.02</td></tr><tr><td>STUPEŇ :</td><td>DPS</td><td>ZAK.ČÍSLO :</td><td>P23082</td><td></td><td></td></tr></table>												VYPRACOVAL :	Mojmír Tobrman	MĚŘITKO :	–	INVESTOR :	OBEČ RUDÍKOV, Č. P. 2, 67505 RUDÍKOV	D.1.4.4.3.01	LIST:	TECH.KONTR.:	Patrik Šchoř	DATUM :	02/2024	AKCE :	OBEČNÍ DŮM RUDÍKOV	ODP.PROJ. :	Bc. P. Bohuněk	REVIZE :	0		OBJEKT SO.02	STUPEŇ :	DPS	ZAK.ČÍSLO :	P23082			
VYPRACOVAL :	Mojmír Tobrman	MĚŘITKO :	–	INVESTOR :	OBEČ RUDÍKOV, Č. P. 2, 67505 RUDÍKOV	D.1.4.4.3.01	LIST:																																
TECH.KONTR.:	Patrik Šchoř	DATUM :	02/2024	AKCE :	OBEČNÍ DŮM RUDÍKOV																																		
ODP.PROJ. :	Bc. P. Bohuněk	REVIZE :	0		OBJEKT SO.02																																		
STUPEŇ :	DPS	ZAK.ČÍSLO :	P23082																																				
	ZAPNUTO																																						

	1	2	3	4	5	6	7	8	9	10	11	12																											
A	ROZVADĚČ RS2 KRYTÍ : IP40 PROVEDENÍ : POD OMÍTKU Ip : 21,57 A Pp : 14,2 kW VELIKOST : 4 x 24 modulů hl. v. š. : 110mm, 842mm, 622mm FW424FT																																						
B																																							
C																																							
D																																							
E																																							
F																																							
G	NAP. SOUSTAVA: 3NPE ~50Hz, 230/400V TN–C–S OCHRANA PŘED ÚRAZEM ELEKTRICKÝM PROUDEM: AUTOMATICKÝM ODPOJENÍM OD ZDROJE, POSPOJOVÁNÍM A PROUDOVÝM CHRÁNIČEM DLE ČSN 33 2000–4–41 ed.2 <table><tr><td>VYPRACOVAL :</td><td>Mojmír Tobrman</td><td>MĚŘITKO :</td><td>–</td><td>INVESTOR :</td><td>OBEČ RUDÍKOV, Č. P. 2, 67505 RUDÍKOV</td><td rowspan="4">D.1.4.4.3.01</td><td rowspan="4">LIST:</td></tr><tr><td>TECH.KONTR.:</td><td>Patrik Šchoř</td><td>DATUM :</td><td>02/2024</td><td>AKCE :</td><td>OBEČNÍ DŮM RUDÍKOV</td></tr><tr><td>ODP.PROJ. :</td><td>Bc. P. Bohuněk</td><td>REVIZE :</td><td>0</td><td></td><td>OBJEKT SO.02</td></tr><tr><td>STUPEŇ :</td><td>DPS</td><td>ZAK.ČÍSLO :</td><td>P23082</td><td></td><td></td></tr></table>												VYPRACOVAL :	Mojmír Tobrman	MĚŘITKO :	–	INVESTOR :	OBEČ RUDÍKOV, Č. P. 2, 67505 RUDÍKOV	D.1.4.4.3.01	LIST:	TECH.KONTR.:	Patrik Šchoř	DATUM :	02/2024	AKCE :	OBEČNÍ DŮM RUDÍKOV	ODP.PROJ. :	Bc. P. Bohuněk	REVIZE :	0		OBJEKT SO.02	STUPEŇ :	DPS	ZAK.ČÍSLO :	P23082			
VYPRACOVAL :	Mojmír Tobrman	MĚŘITKO :	–	INVESTOR :	OBEČ RUDÍKOV, Č. P. 2, 67505 RUDÍKOV	D.1.4.4.3.01	LIST:																																
TECH.KONTR.:	Patrik Šchoř	DATUM :	02/2024	AKCE :	OBEČNÍ DŮM RUDÍKOV																																		
ODP.PROJ. :	Bc. P. Bohuněk	REVIZE :	0		OBJEKT SO.02																																		
STUPEŇ :	DPS	ZAK.ČÍSLO :	P23082																																				
	ZAPNUTO																																						

	1	2	3	4	5	6	7	8	9	10	11	12																											
A	ROZVADĚČ RS2 KRYTÍ : IP40 PROVEDENÍ : POD OMÍTKU Ip : 21,57 A Pp : 14,2 kW VELIKOST : 4 x 24 modulů hl. v. š. : 110mm, 842mm, 622mm FW424FT																																						
B																																							
C																																							
D																																							
E																																							
F																																							
G	NAP. SOUSTAVA: 3NPE ~50Hz, 230/400V TN–C–S OCHRANA PŘED ÚRAZEM ELEKTRICKÝM PROUDEM: AUTOMATICKÝM ODPOJENÍM OD ZDROJE, POSPOJOVÁNÍM A PROUDOVÝM CHRÁNIČEM DLE ČSN 33 2000–4–41 ed.2 <table><tr><td>VYPRACOVAL :</td><td>Mojmír Tobrman</td><td>MĚŘITKO :</td><td>–</td><td>INVESTOR :</td><td>OBEČ RUDÍKOV, Č. P. 2, 67505 RUDÍKOV</td><td rowspan="4">D.1.4.4.3.01</td><td rowspan="4">LIST:</td></tr><tr><td>TECH.KONTR.:</td><td>Patrik Šchoř</td><td>DATUM :</td><td>02/2024</td><td>AKCE :</td><td>OBEČNÍ DŮM RUDÍKOV</td></tr><tr><td>ODP.PROJ. :</td><td>Bc. P. Bohuněk</td><td>REVIZE :</td><td>0</td><td></td><td>OBJEKT SO.02</td></tr><tr><td>STUPEŇ :</td><td>DPS</td><td>ZAK.ČÍSLO :</td><td>P23082</td><td></td><td></td></tr></table>												VYPRACOVAL :	Mojmír Tobrman	MĚŘITKO :	–	INVESTOR :	OBEČ RUDÍKOV, Č. P. 2, 67505 RUDÍKOV	D.1.4.4.3.01	LIST:	TECH.KONTR.:	Patrik Šchoř	DATUM :	02/2024	AKCE :	OBEČNÍ DŮM RUDÍKOV	ODP.PROJ. :	Bc. P. Bohuněk	REVIZE :	0		OBJEKT SO.02	STUPEŇ :	DPS	ZAK.ČÍSLO :	P23082			
VYPRACOVAL :	Mojmír Tobrman	MĚŘITKO :	–	INVESTOR :	OBEČ RUDÍKOV, Č. P. 2, 67505 RUDÍKOV	D.1.4.4.3.01	LIST:																																
TECH.KONTR.:	Patrik Šchoř	DATUM :	02/2024	AKCE :	OBEČNÍ DŮM RUDÍKOV																																		
ODP.PROJ. :	Bc. P. Bohuněk	REVIZE :	0		OBJEKT SO.02																																		
STUPEŇ :	DPS	ZAK.ČÍSLO :	P23082																																				
	ZAPNUTO																																						

	1	2	3	4	5	6	7	8	9	10	11	12																											
A	ROZVADĚČ RS2 KRYTÍ : IP40 PROVEDENÍ : POD OMÍTKU Ip : 21,57 A Pp : 14,2 kW VELIKOST : 4 x 24 modulů hl. v. š. : 110mm, 842mm, 622mm FW424FT																																						
B																																							
C																																							
D																																							
E																																							
F																																							
G	NAP. SOUSTAVA: 3NPE ~50Hz, 230/400V TN–C–S OCHRANA PŘED ÚRAZEM ELEKTRICKÝM PROUDEM: AUTOMATICKÝM ODPOJENÍM OD ZDROJE, POSPOJOVÁNÍM A PROUDOVÝM CHRÁNIČEM DLE ČSN 33 2000–4–41 ed.2 <table><tr><td>VYPRACOVAL :</td><td>Mojmír Tobrman</td><td>MĚŘITKO :</td><td>–</td><td>INVESTOR :</td><td>OBEČ RUDÍKOV, Č. P. 2, 67505 RUDÍKOV</td><td rowspan="4">D.1.4.4.3.01</td><td rowspan="4">LIST:</td></tr><tr><td>TECH.KONTR.:</td><td>Patrik Šchoř</td><td>DATUM :</td><td>02/2024</td><td>AKCE :</td><td>OBEČNÍ DŮM RUDÍKOV</td></tr><tr><td>ODP.PROJ. :</td><td>Bc. P. Bohuněk</td><td>REVIZE :</td><td>0</td><td></td><td>OBJEKT SO.02</td></tr><tr><td>STUPEŇ :</td><td>DPS</td><td>ZAK.ČÍSLO :</td><td>P23082</td><td></td><td></td></tr></table>												VYPRACOVAL :	Mojmír Tobrman	MĚŘITKO :	–	INVESTOR :	OBEČ RUDÍKOV, Č. P. 2, 67505 RUDÍKOV	D.1.4.4.3.01	LIST:	TECH.KONTR.:	Patrik Šchoř	DATUM :	02/2024	AKCE :	OBEČNÍ DŮM RUDÍKOV	ODP.PROJ. :	Bc. P. Bohuněk	REVIZE :	0		OBJEKT SO.02	STUPEŇ :	DPS	ZAK.ČÍSLO :	P23082			
VYPRACOVAL :	Mojmír Tobrman	MĚŘITKO :	–	INVESTOR :	OBEČ RUDÍKOV, Č. P. 2, 67505 RUDÍKOV	D.1.4.4.3.01	LIST:																																
TECH.KONTR.:	Patrik Šchoř	DATUM :	02/2024	AKCE :	OBEČNÍ DŮM RUDÍKOV																																		
ODP.PROJ. :	Bc. P. Bohuněk	REVIZE :	0		OBJEKT SO.02																																		
STUPEŇ :	DPS	ZAK.ČÍSLO :	P23082																																				
	ZAPNUTO																																						




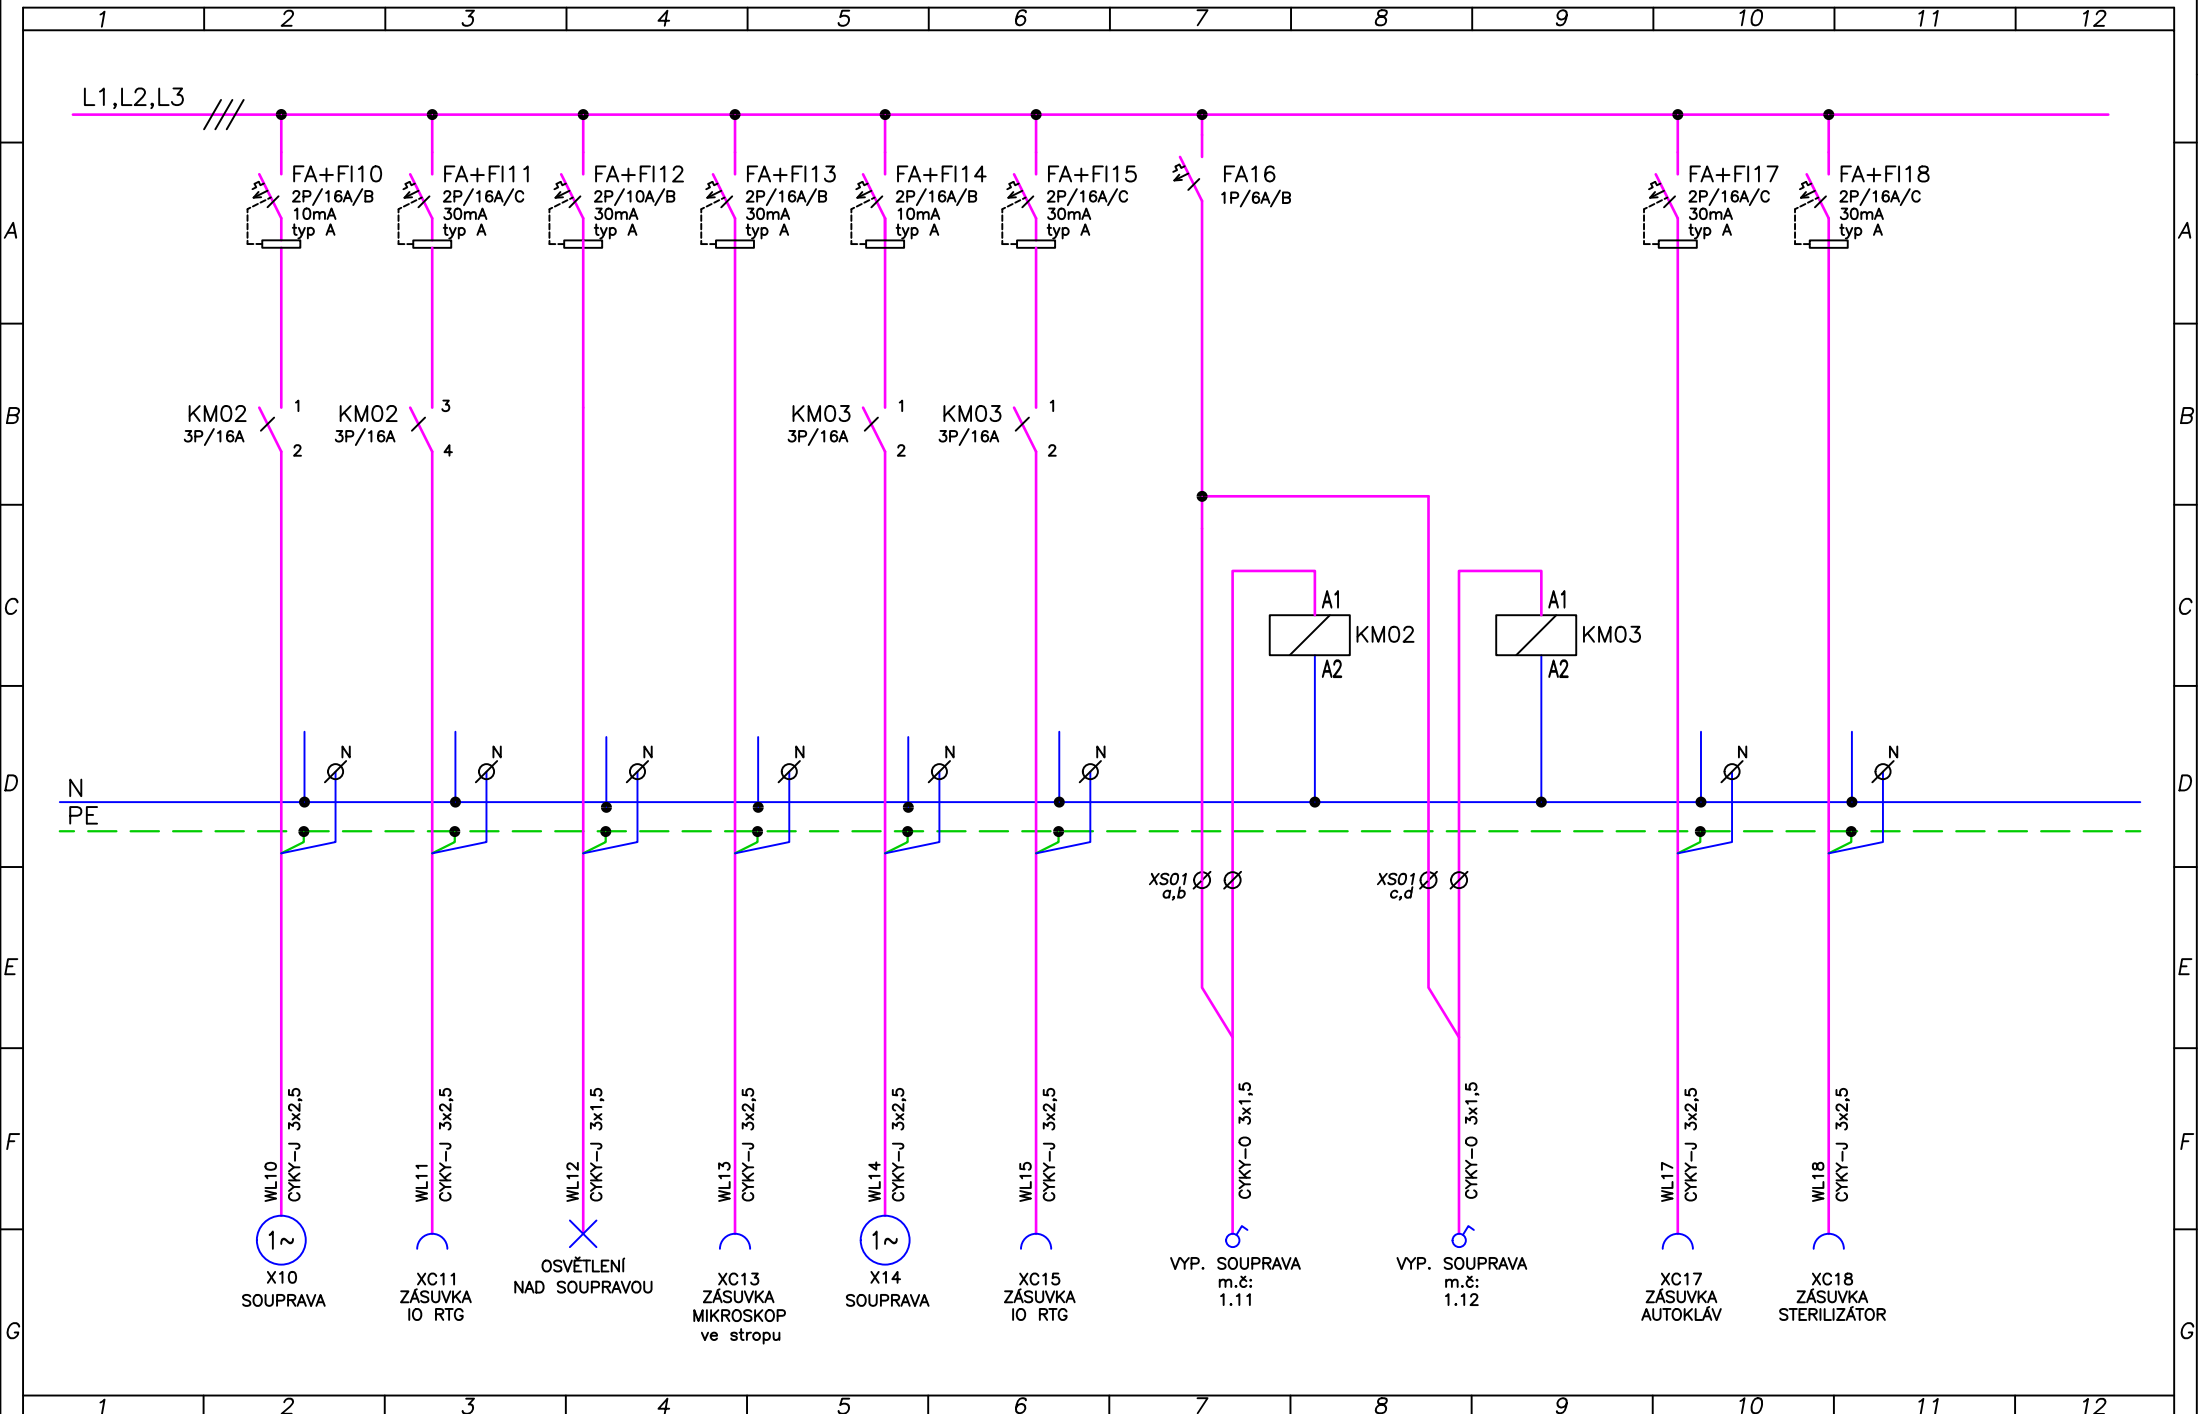

ZAPNUTO 

VYPRACOVAL :	Mojmír Tobrman	MĚŘITKO :	–	INVESTOR : OBEC RUDÍKOV, Č. P. 2, 67505 RUDÍKOV	D.1.4.4.3.01	LIST:
TECH.KONTR.:	Patrik Schoř	DATUM :	02/2024	AKCE : OBECNÍ DŮM RUDÍKOV		3 z 4
ODP.PROJ. :	Bc. P. Bohuněk	REVIZE :	0	OBJEKT SO.02	Rozvaděč RS2	
STUPEŇ :	DPS	ZAK.ČÍSLO :	P23082			

Rozvaděč RS2

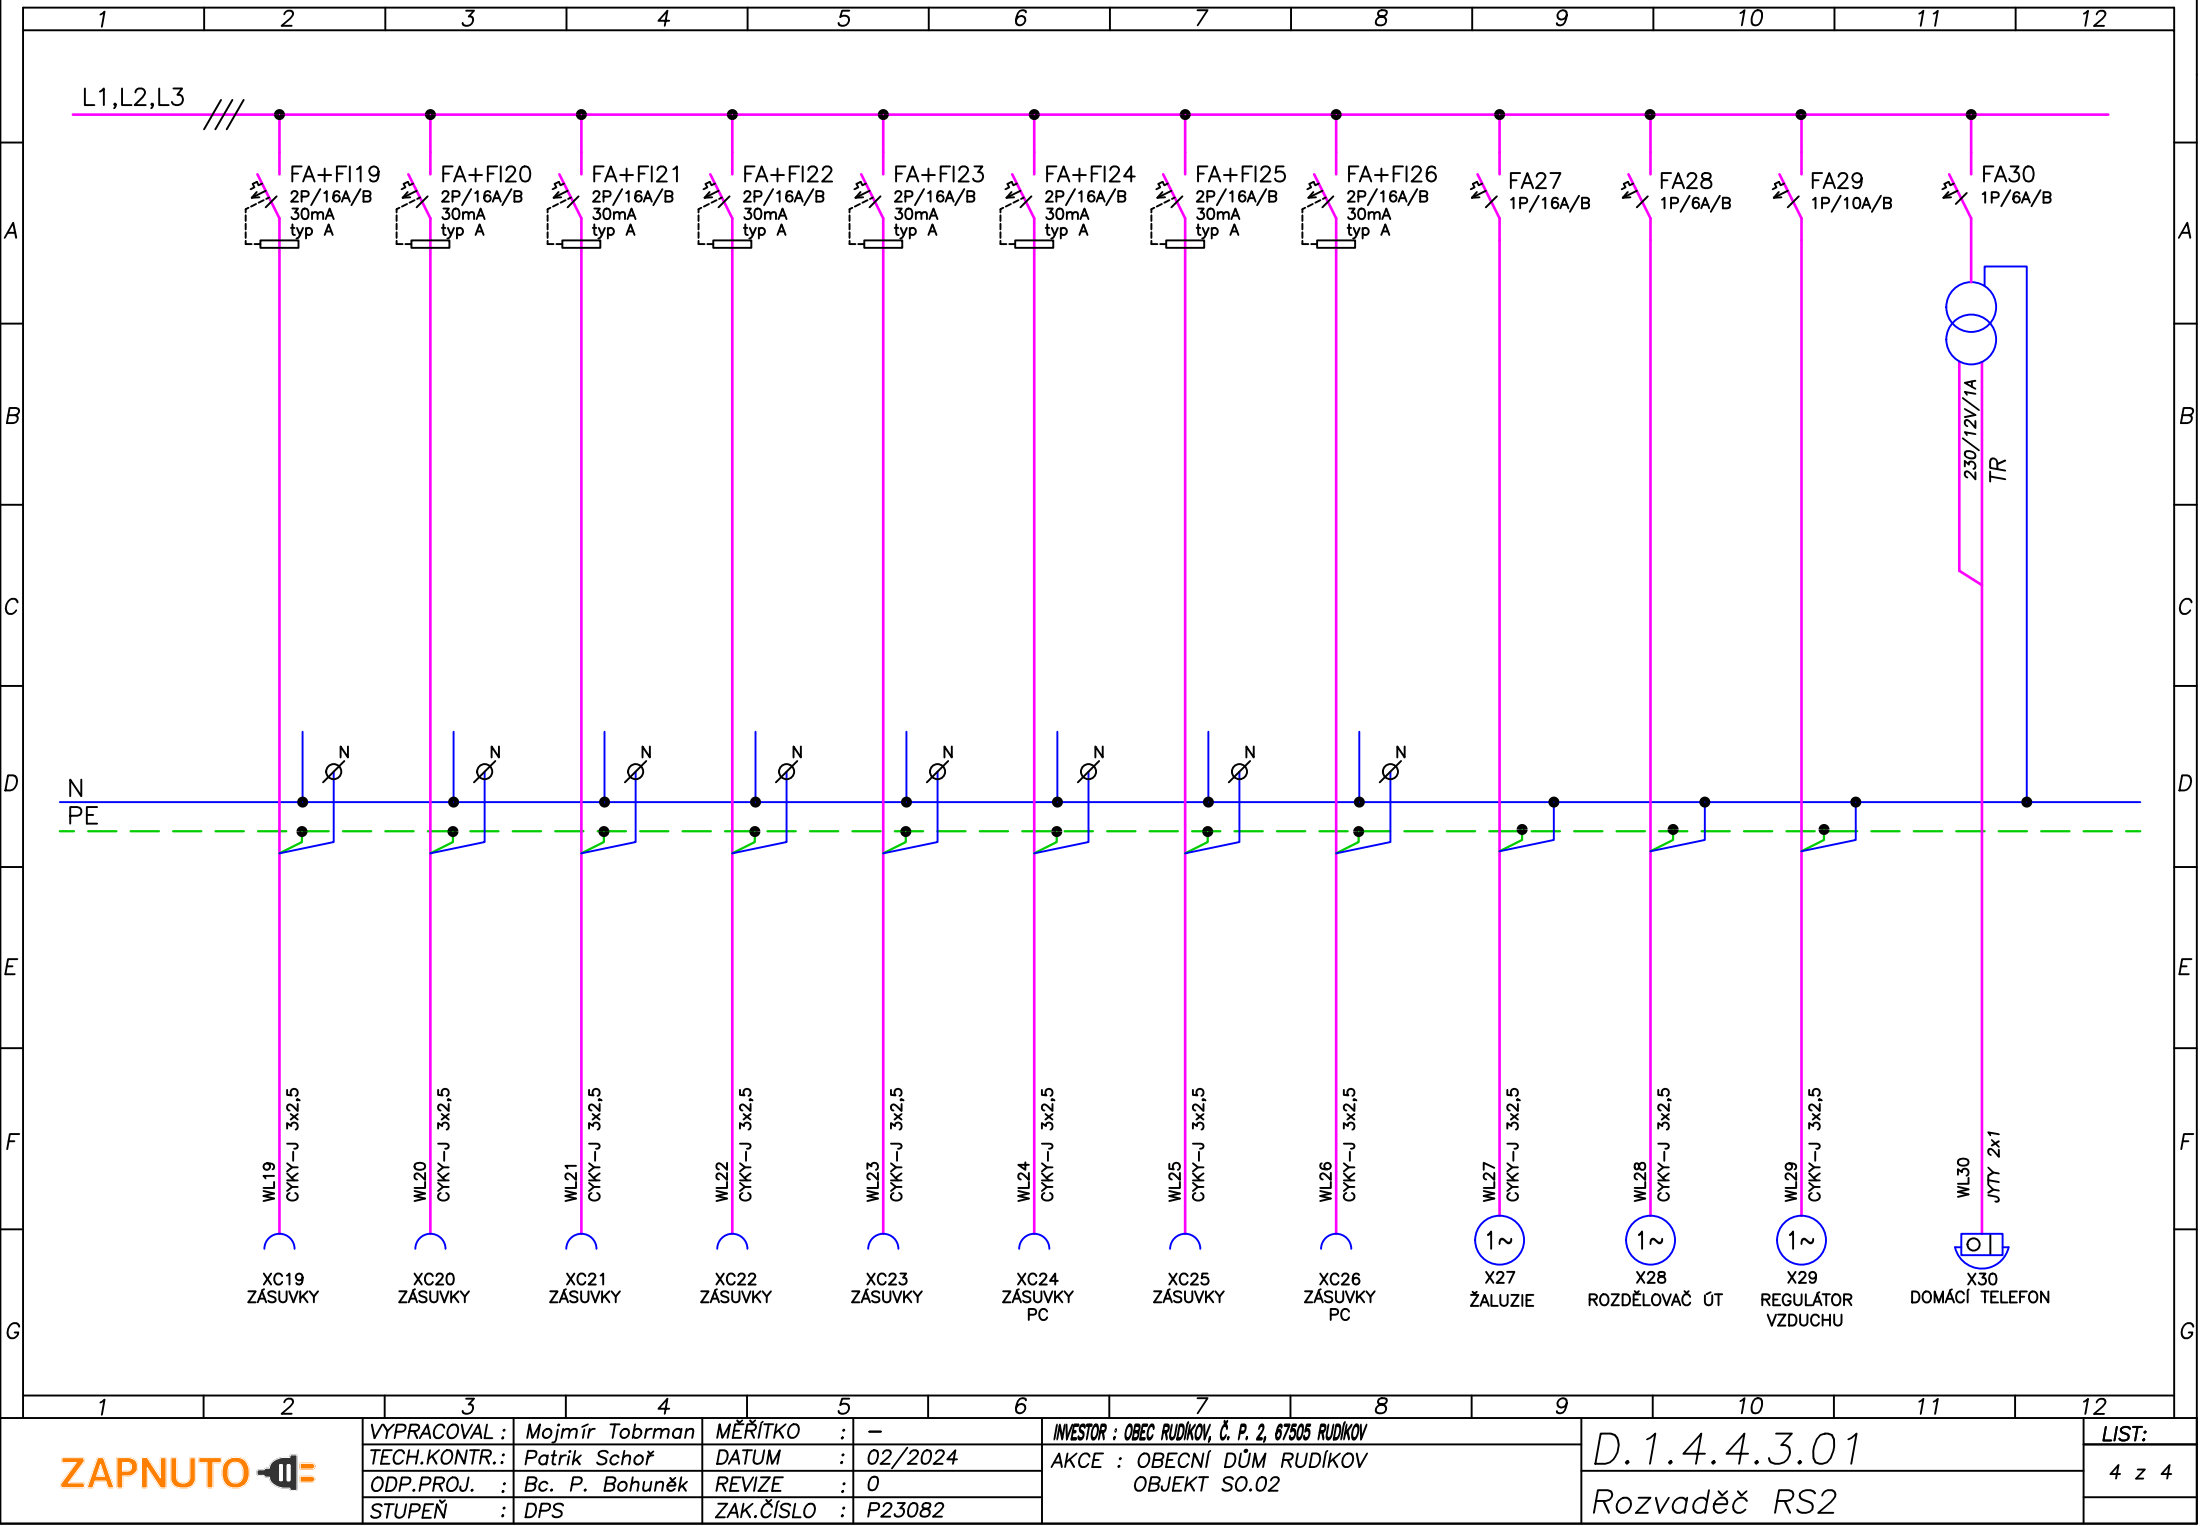

ZAPNUTO

VYPRACOVAL :	Mojmír Tobrman	MĚŘITKO :	—
TECH.KONTR.:	Patrik Schoř	DATUM :	02/2024
ODP.PROJ. :	Bc. P. Bohuněk	REVIZE :	0
STUPEŇ :	DPS	ZAK.ČÍSLO :	P23082

INVESTOR :	OBEC RUDÍKOV, Č. P. 2, 67505 RUDÍKOV
AKCE :	OBECNÍ DŮM RUDÍKOV
OBJEKT :	SO.02

D.1.4.4.3.01
Rozvaděč RS2

LIST:
4 z 4

ROZVADĚČ RB


KRYTÍ : IP40
Ip : 16,7 A
Pp : 11 kW

PROVEDENÍ : POD OMÍTKU
VELIKOST : 4 x 12 modulů
hl. v. š. : 72mm, 688mm, 352mm

PROVEDENÍ : NA POVRCH
VELIKOST : 4 x 12 modulů
hl. v. š. : 99mm, 647mm, 282mm


POD OMÍTKU

VF412--

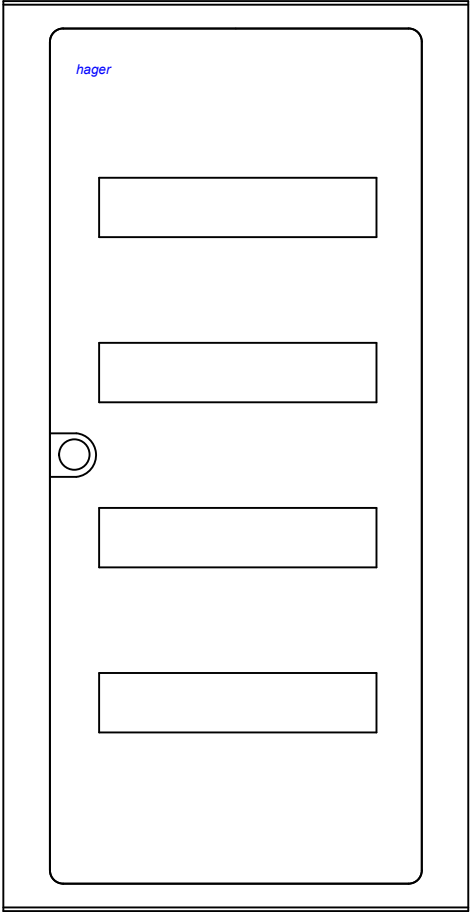

NA POVRCH

VS412--

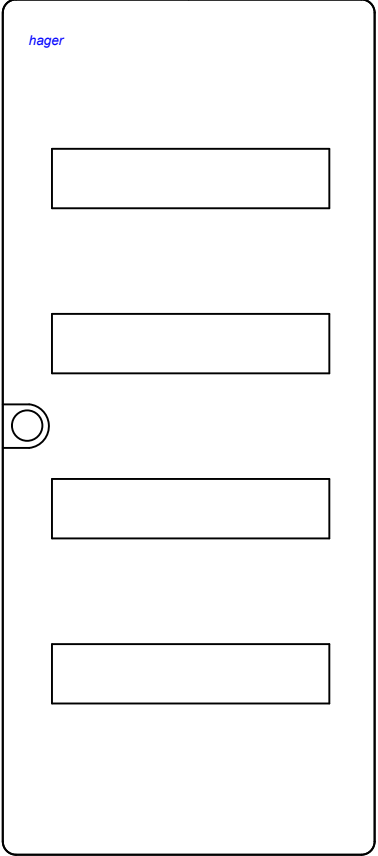

NAP. SOUSTAVA: 3NPE ~50Hz, 230/400V TN-C-S
OCHRANA PŘED ÚRAZEM ELEKTRICKÝM PROUDEM:
AUTOMATICKÝM ODPOJENÍM OD ZDROJE, POSPOJOVÁNÍM
A PROUDOVÝM CHRÁNIČEM DLE ČSN 33 2000-4-41 ed.2

ZAPNUTO



VYPRACOVAL : *Mojmír Tobrman*
TECH.KONTR.: *Patrik Schoř*
ODP.PROJ. : *Bc. P. Bohuněk*
STUPEŇ : *DPS*

MĚŘITKO : *-*
DATUM : *02/2024*
REVIZE : *0*
ZAK.ČÍSLO : *P23082*


INVESTOR : *OBEČ RUDÍKOV, Č. P. 2, 67505 RUDÍKOV*
AKCE : *OBEČNÍ DŮM RUDÍKOV*
OBJEKT *S0.02*

D.1.4.4.3.01
Rozvaděč RB

LIST:

1 z 3



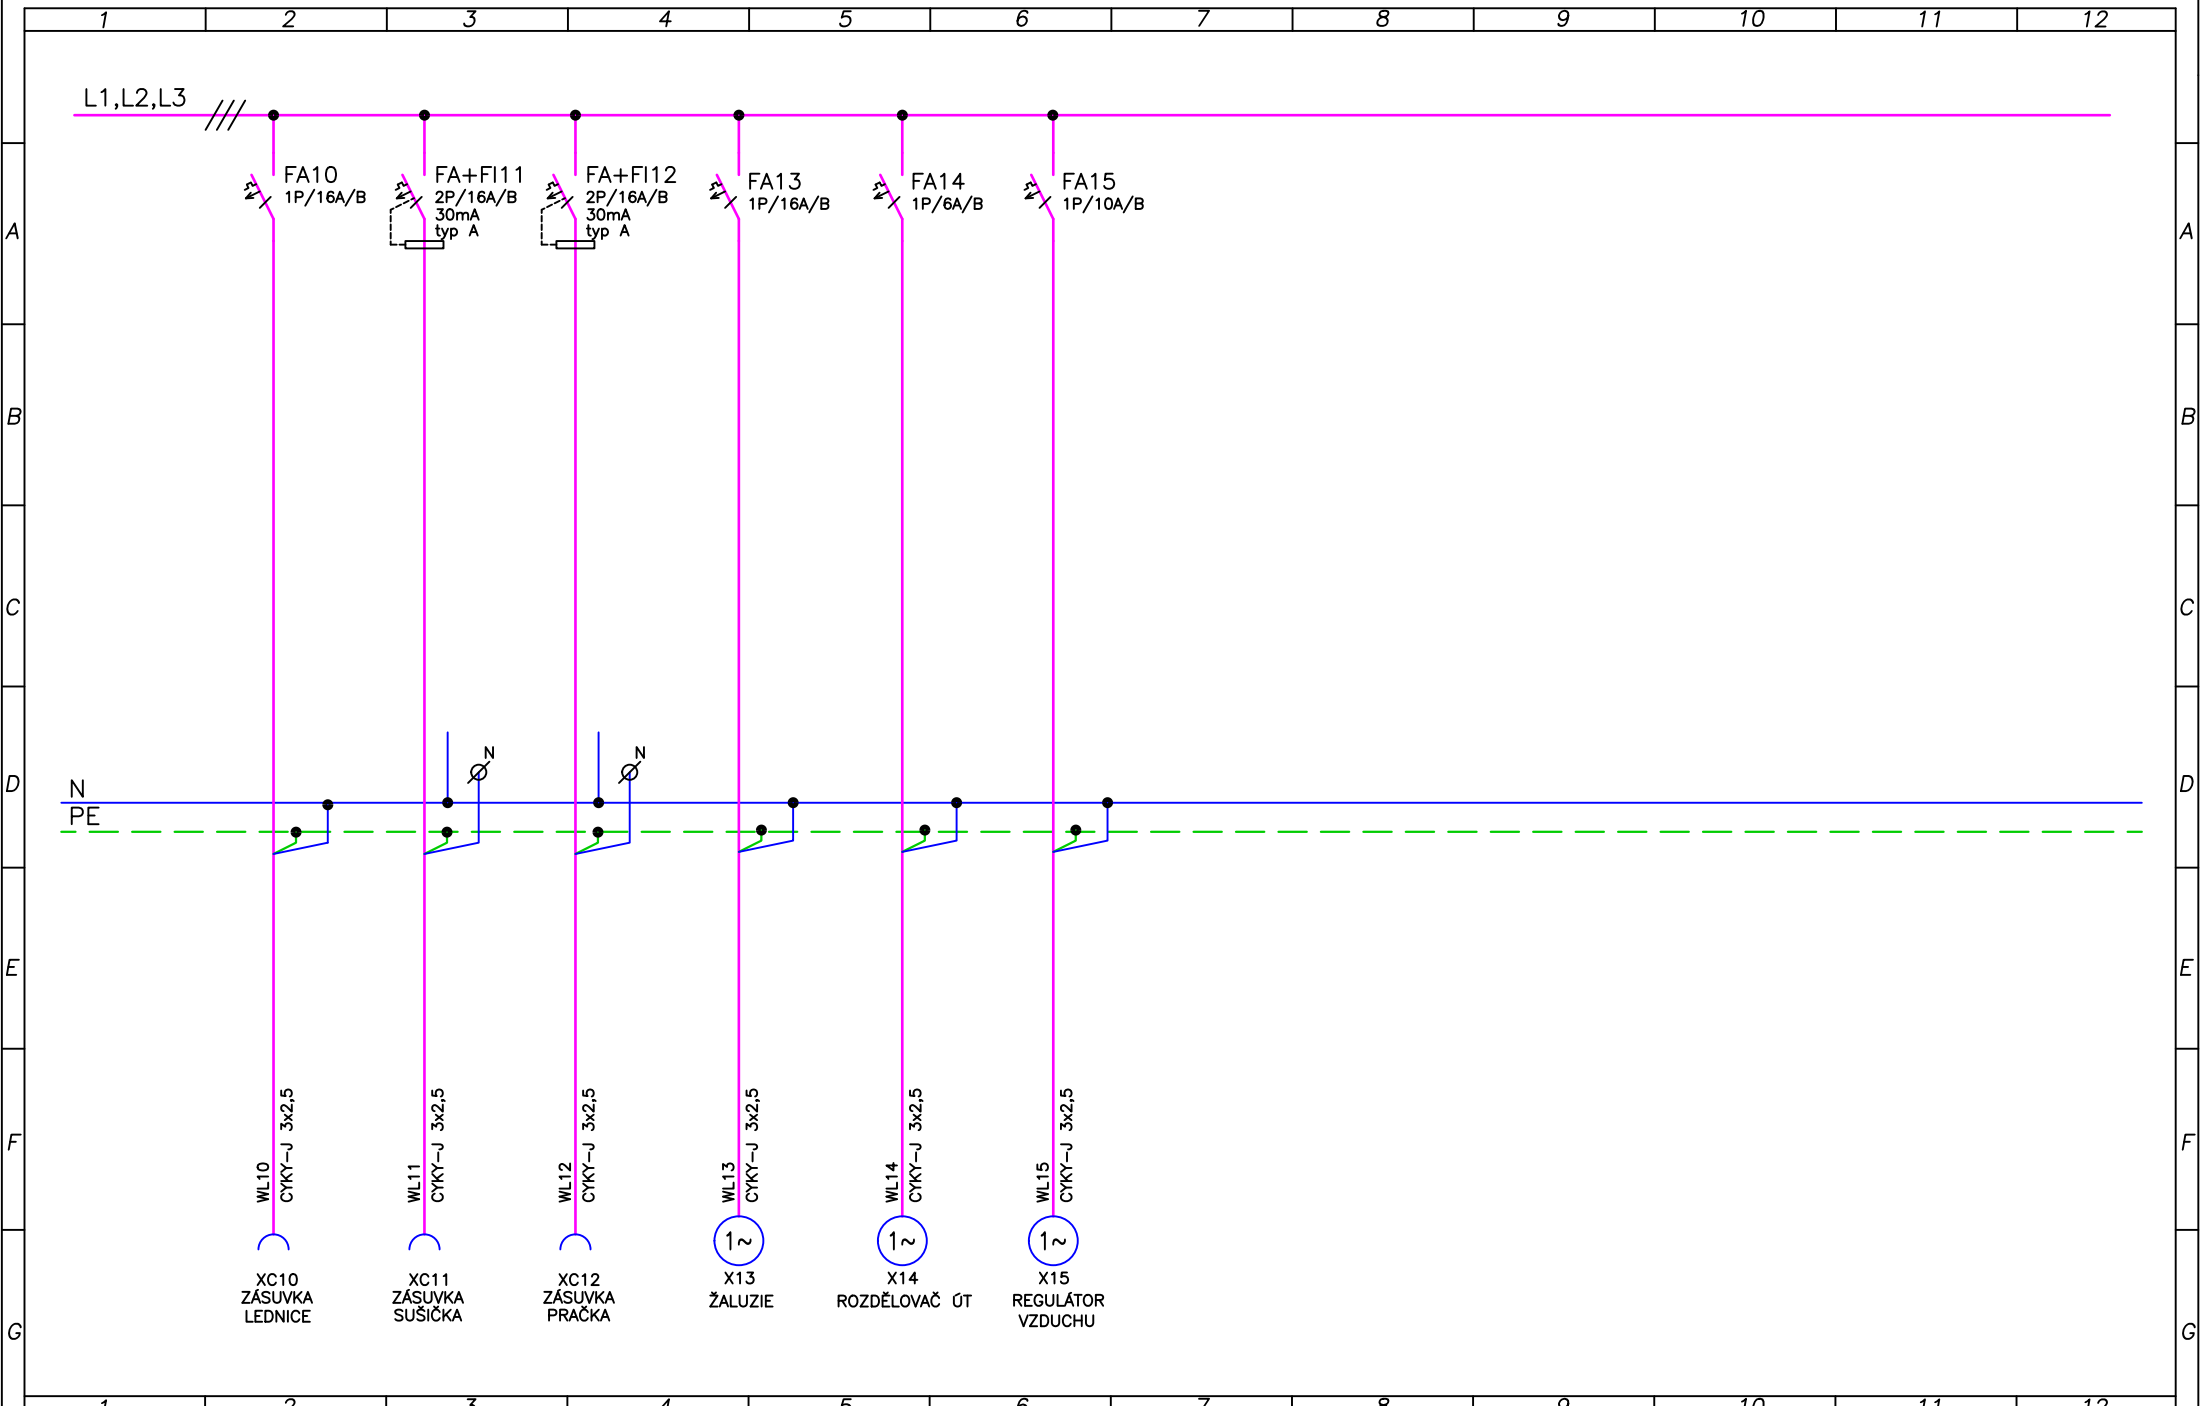

ZAPNUTO 


VYPRACOVAL : Mojmír Tobrman
TECH.KONTR.: Patrik Schoř
ODP.PROJ. : Bc. P. Bohuněk
STUPEŇ : DPS

MĚŘITKO : –
DATUM : 02/2024
REVIZE : 0
ZAK.ČÍSLO : P23082

INVESTOR : OBEC RUDÍKOV, Č. P. 2, 67505 RUDÍKOV
AKCE : OBECNÍ DŮM RUDÍKOV
OBJEKT SO.02

D.1.4.4.3.01
Rozvaděč RB

LIST:
3 z 3

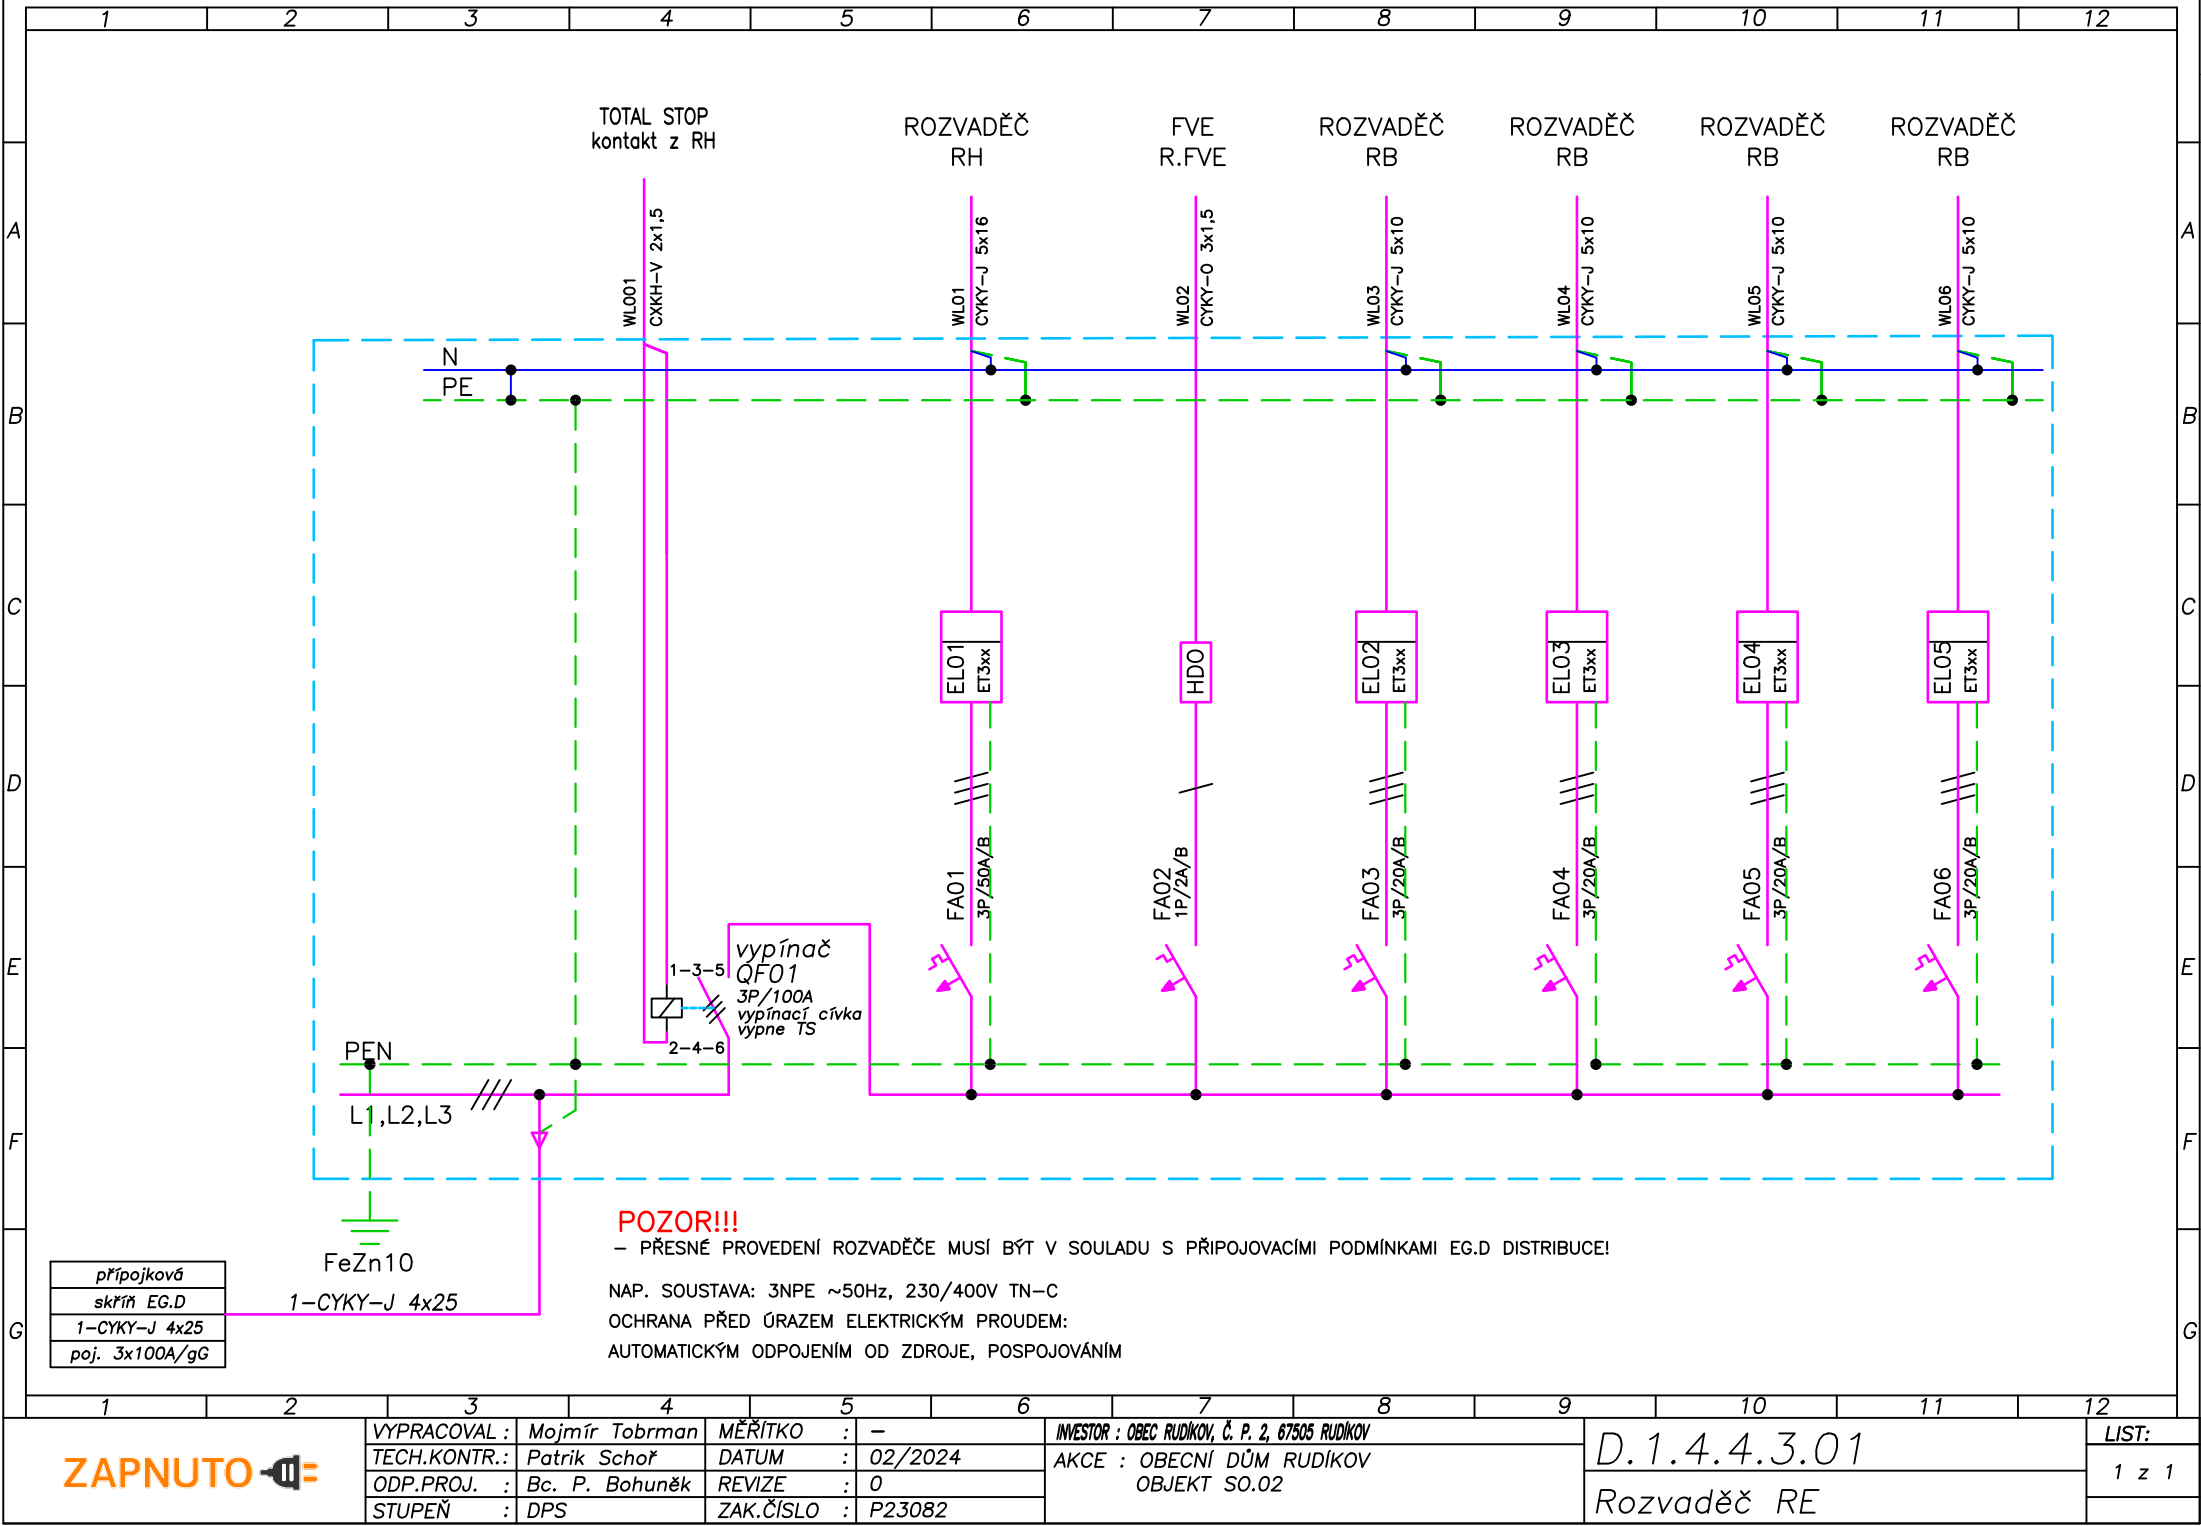

přípojková
skříň EG.D
1-CYKY-J 4x25
poj. 3x100A/gG

POZOR!!!
- PŘESNÉ PROVEDENÍ ROZVADĚČE MUSÍ BÝT V SOULADU S PŘIPOJOVACÍMI PODMÍNKAMI EG.D DISTRIBUCE!

NAP. SOUSTAVA: 3NPE ~50Hz, 230/400V TN-C
OCHRANA PŘED ÚRAZEM ELEKTRICKÝM PROUDEM:
AUTOMATICKÝM ODPOJENÍM OD ZDROJE, POSPOJOVÁNÍM

ZAPNUTO

VYPRACOVAL :	Mojmír Tobrman	MĚŘÍTKO :	-
TECH.KONTR.:	Patrik Šchoř	DATUM :	02/2024
ODP.PROJ. :	Bc. P. Bohuněk	REVIZE :	0
STUPEŇ :	DPS	ZAK.ČÍSLO :	P23082

INVESTOR :	OBEC RUDÍKOV, Č. P. 2, 67505 RUDÍKOV
AKCE :	OBECNÍ DŮM RUDÍKOV
OBJEKT :	SO.02

D.1.4.4.3.01	LIST:
Rozvaděč RE	1 z 1