


SPOLEČNÉ		
Zóna	Číslo	Název
SPOLEČNÉ	2.01	CHODBA, SCHODIŠTĚ

Zóna	Číslo	Název
BYT 02	2.02	ZÁDVEŘÍ
BYT 02	2.03	KOUPELNA + WC
BYT 02	2.04	LOŽNICE
BYT 02	2.05	OBYVACÍ POKOJ + KK

BYT 03		
Zóna	Číslo	Název
BYT 03	2.06	ZÁDVEŘÍ
BYT 03	2.07	KOUPELNA + WC
BYT 03	2.08	POKOJ
BYT 03	2.09	OBÝVACÍ POKOJ

BYT 04		
Zóna	Číslo	Název
BYT 04	2.10	ZÁDVEŘÍ
BYT 04	2.11	KOUPELNA + WC
BYT 04	2.12	LOŽNICE
BYT 04	2.13	OBÝVACÍ POKOJ + KK

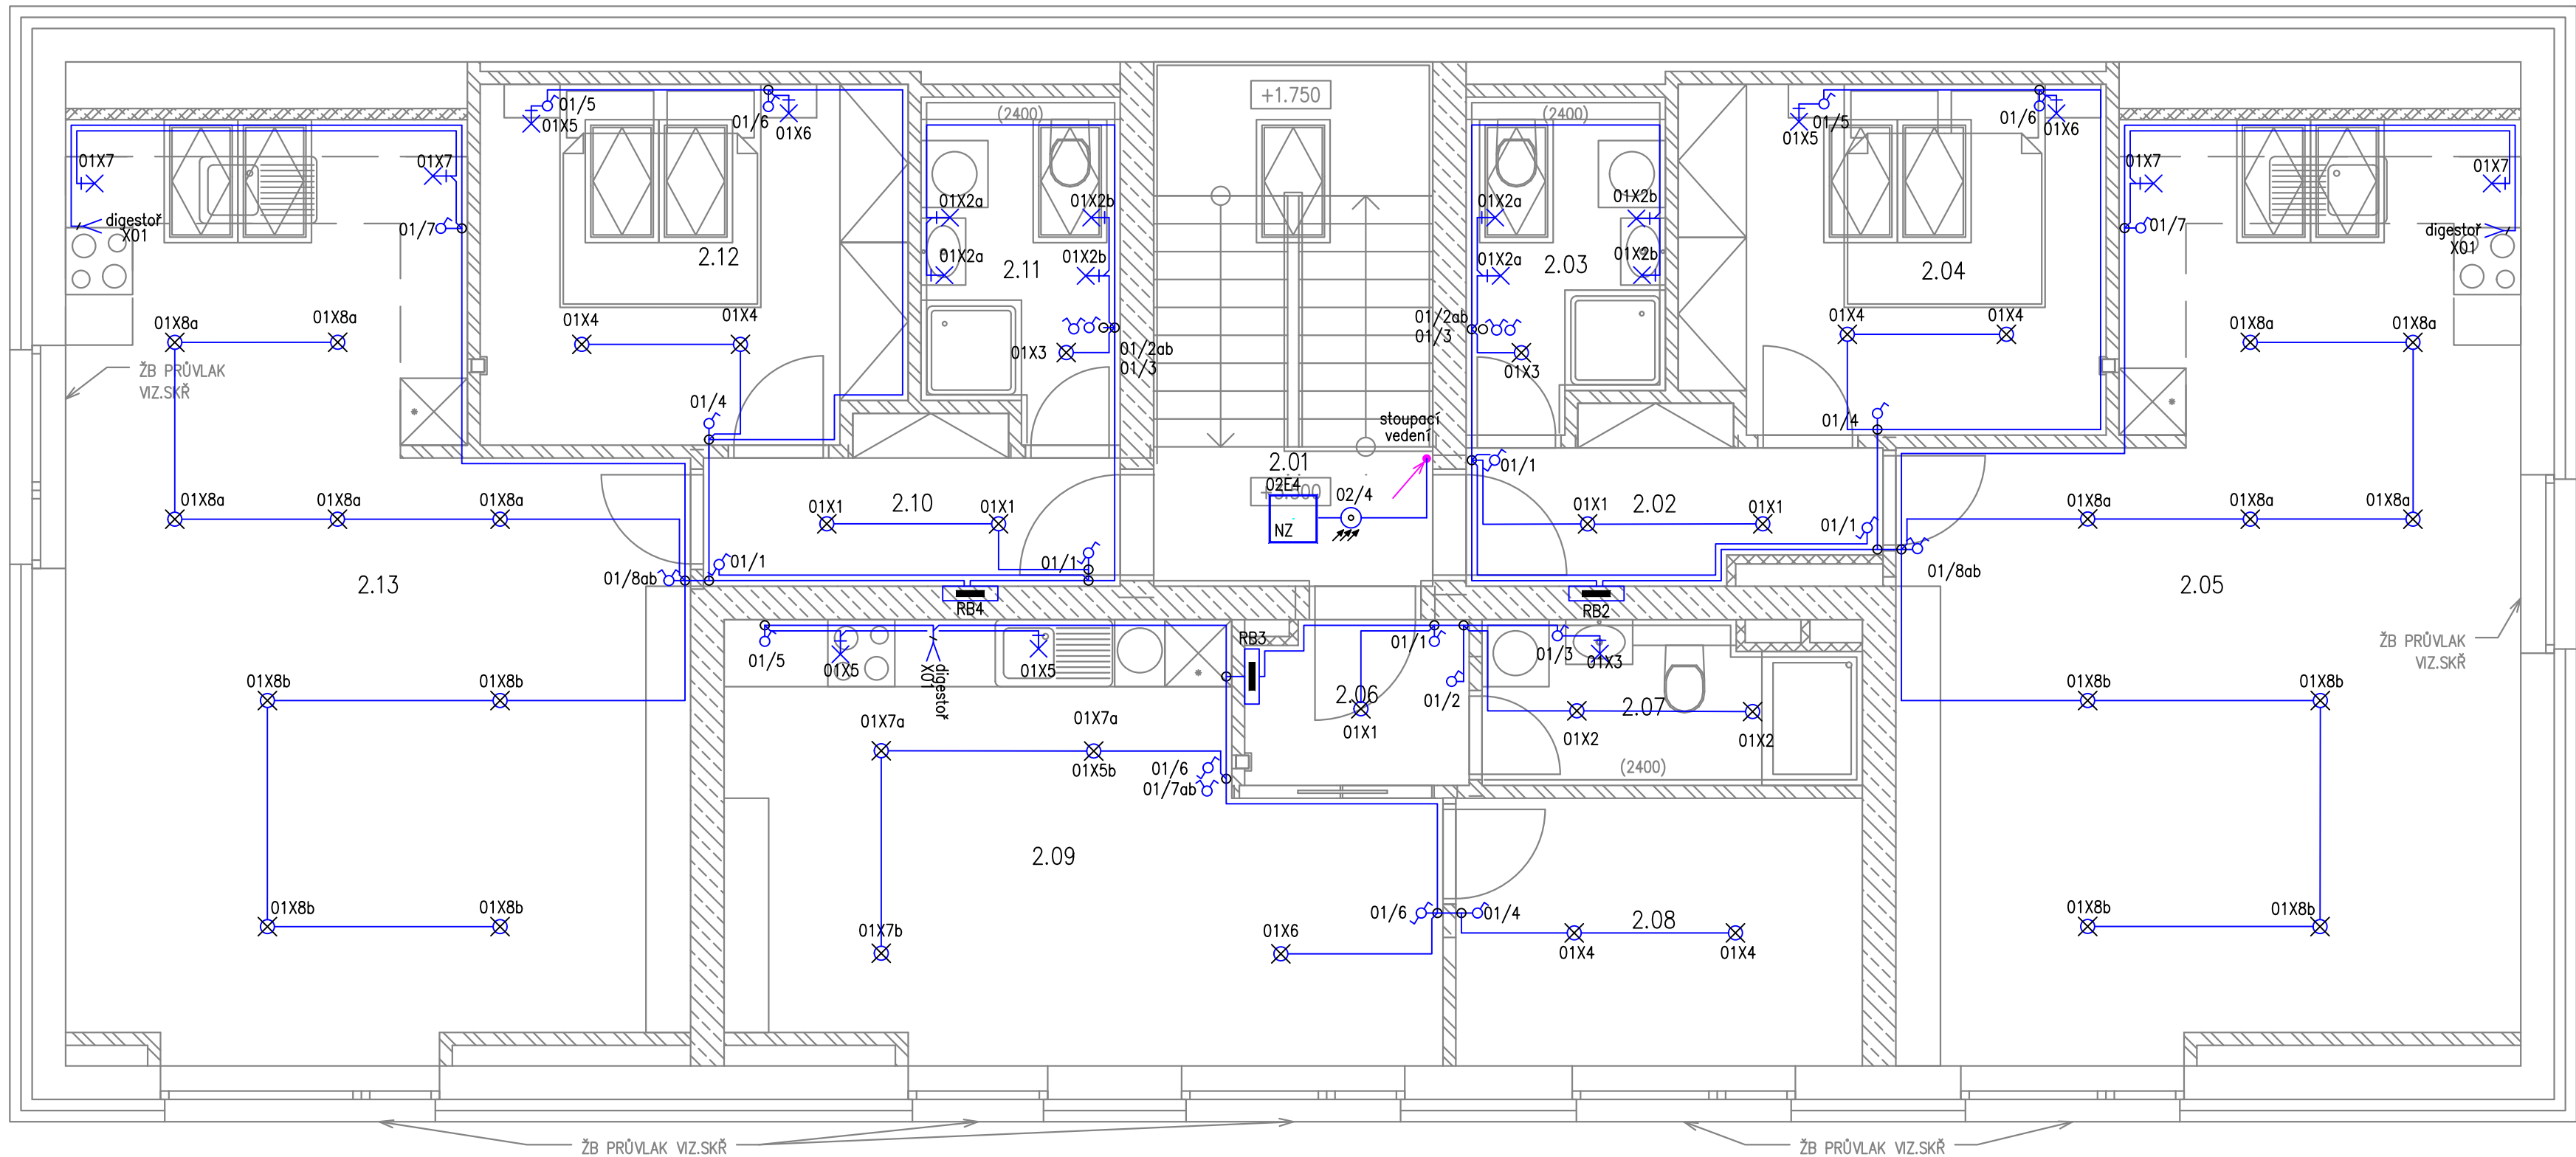

Označení svítidla	Název	Světelné zdroje	Počet
D	LINEA SQUARE 3600/840	1 x LED, 24W, 2880lm, Ra80, 4000K	20
E	LIBRA 2, 1 x LED modul L33B07, 33W, 420x420mm, sklo triplex opál mat	1 x LED, 33W, 5070lm, Ra80, 4000K	21
F	SYLVIA_2, 2 x LED modul L25B07, 18W, 610x100mm, sklo triplex opál mat	1 x LED, 18W, 2700lm, Ra80, 4000K	9
K	KUMA_S2, závěsné, 6 x LED modul L74, 1 x IL77C08, 41W, d=120mm, sklo triplex opál mat	1 x LED, 41W, 5600lm, Ra80, 3000K	7
L	TILA_C2, 1 x LED modul L33B07, 33W, 400x400mm, stínido PC, dekorativní pruh	1 x LED, 33W, 4850lm, Ra80, 3000K	25
M	LIBRA 2, 1 x LED modul L33B07, 33W, 420x420mm, sklo triplex opál mat	1 x LED, 33W, 4850lm, Ra80, 3000K	12
N	FLORA_2, 1 x LED modul L27C03, 8W, 310x85mm, sklo triplex opál mat	1 x LED, 8W, 1060lm, Ra80, 3000K	4
O	Interiérové vestavné a přísazené svítidlo	1 x 4x06I3A40/30V SG, 81W, 7592lm, Ra90, 4000K	4
P	Interiérové vestavné a přísazené svítidlo	1 x 4x06I3A40/30V SG, 64W, 6093lm, Ra90, 4000K	3
Q	Interiérové vestavné a přísazené svítidlo	1 x 4x06I3A40/30V SG, 46W, 4379lm, Ra90, 4000K	12
NO	Nouzové LED svítidlo, baterie 3h	EMELI-P42 500/750 AT 3h SQ Open Area	2

	vypínač jednopólový	řazení 1
	vypínač sériový	řazení 5
	přepínač střídavý	řazení 6
	přepínač střídavý dvojitý	řazení 6+6
	přepínač křížový	řazení 7
	x	vývod 1f dle popisu (volný konec min. 2m)
	Rx	rozvaděč dle popisu
		snímač pohybu stropní/nástěnný pro osvětlení (krytí IP44)
	MET	hlavní uzemňovací svorka
	o	krabicová rozvodka
		společná kabelová trasa – více kabelů v trase, včetně rozbočovacích krabic
		kabelová trasa – světelné rozvody – jeden kabel v trase, pod omítkou
	X	vývod pro svítidlo – stropní, nástěnný
		*ČERVENÁ barva prvku značí min. krytí IP44!!!

ZNAČENÍ SVÍTEL

1 A 1 a

Část přepínače (a,b)
Číslo spínače
Typ svítidla
Číslo okruhu

1/1 a

Část přepínače (a,b)

Číslo spínače

Číslo okruhu

Nouzová svítidla budou zapojeny do nejbližší krabicové rozvodnice na stejném okruhu – trasy nejsou zakresleny

NAPĚŤOVÁ SOUSTAVA: 3NPE~50Hz,400/230V TN-C-S
OCHRANA PŘED ÚRAZEM ELEKTRICKÝM PROUDEM:
AUTOMATICKÝM ODPOJENÍM OD ZDROJE, POSPOJOVÁNÍM
A PROUDOVÝM CHRÁNIČEM DLE ČSN 33 2000-4-41 ed.3

ODPOVĚDNÝ PROJEKTANT	ING. PETR PICMAUS		ZPRÁVILNÝ PROJEKTANT: BS projekt architektonická a projekční kancelář s.r.o. Nám. Míru 30/16, 276 01 Mělník email: info@bsprojekt.cz tel.: 721378100 www.bsprojekt.cz	
HLAVNÍ ARCHITEKT	ING. ARCH. MILAN DRBÁLEK			
VYPRACOVAL	Bc. Pavel Bohuněk			
STAVEBNÍK	OBEC RUDÍKOV, Č. P. 2, 67505 RUDÍKOV			
NÁZEV STAVBY	OBECNÍ DŮM RUDÍKOV		ZPRACOVATEL ČÁSTI: ZAPNUTO  Bc. Pavel Bohuněk Pavlův 74/23 405 02 Dřečín +420 773 918 902 p.bohunek@zapnuto.eu	
MÍSTO STAVBY	RUDÍKOV, P.Č. 2250/4, 2261, ST. 63, 2208/9, K.Ú. RUDÍKOV	DATUM	02/2024	
STAVEBNÍ OBJEKTY	SO.02	FORMÁT	A2	
ČÁST	D.1.4.EL. - ELEKTROINSTALACE	STUPEŇ PD	DPS	
OBSAH	SVĚTELNÉ ROZVODY – 2.NP		MĚŘITKO 1:50	Č. VÝKRESU D.1.4.4.08