


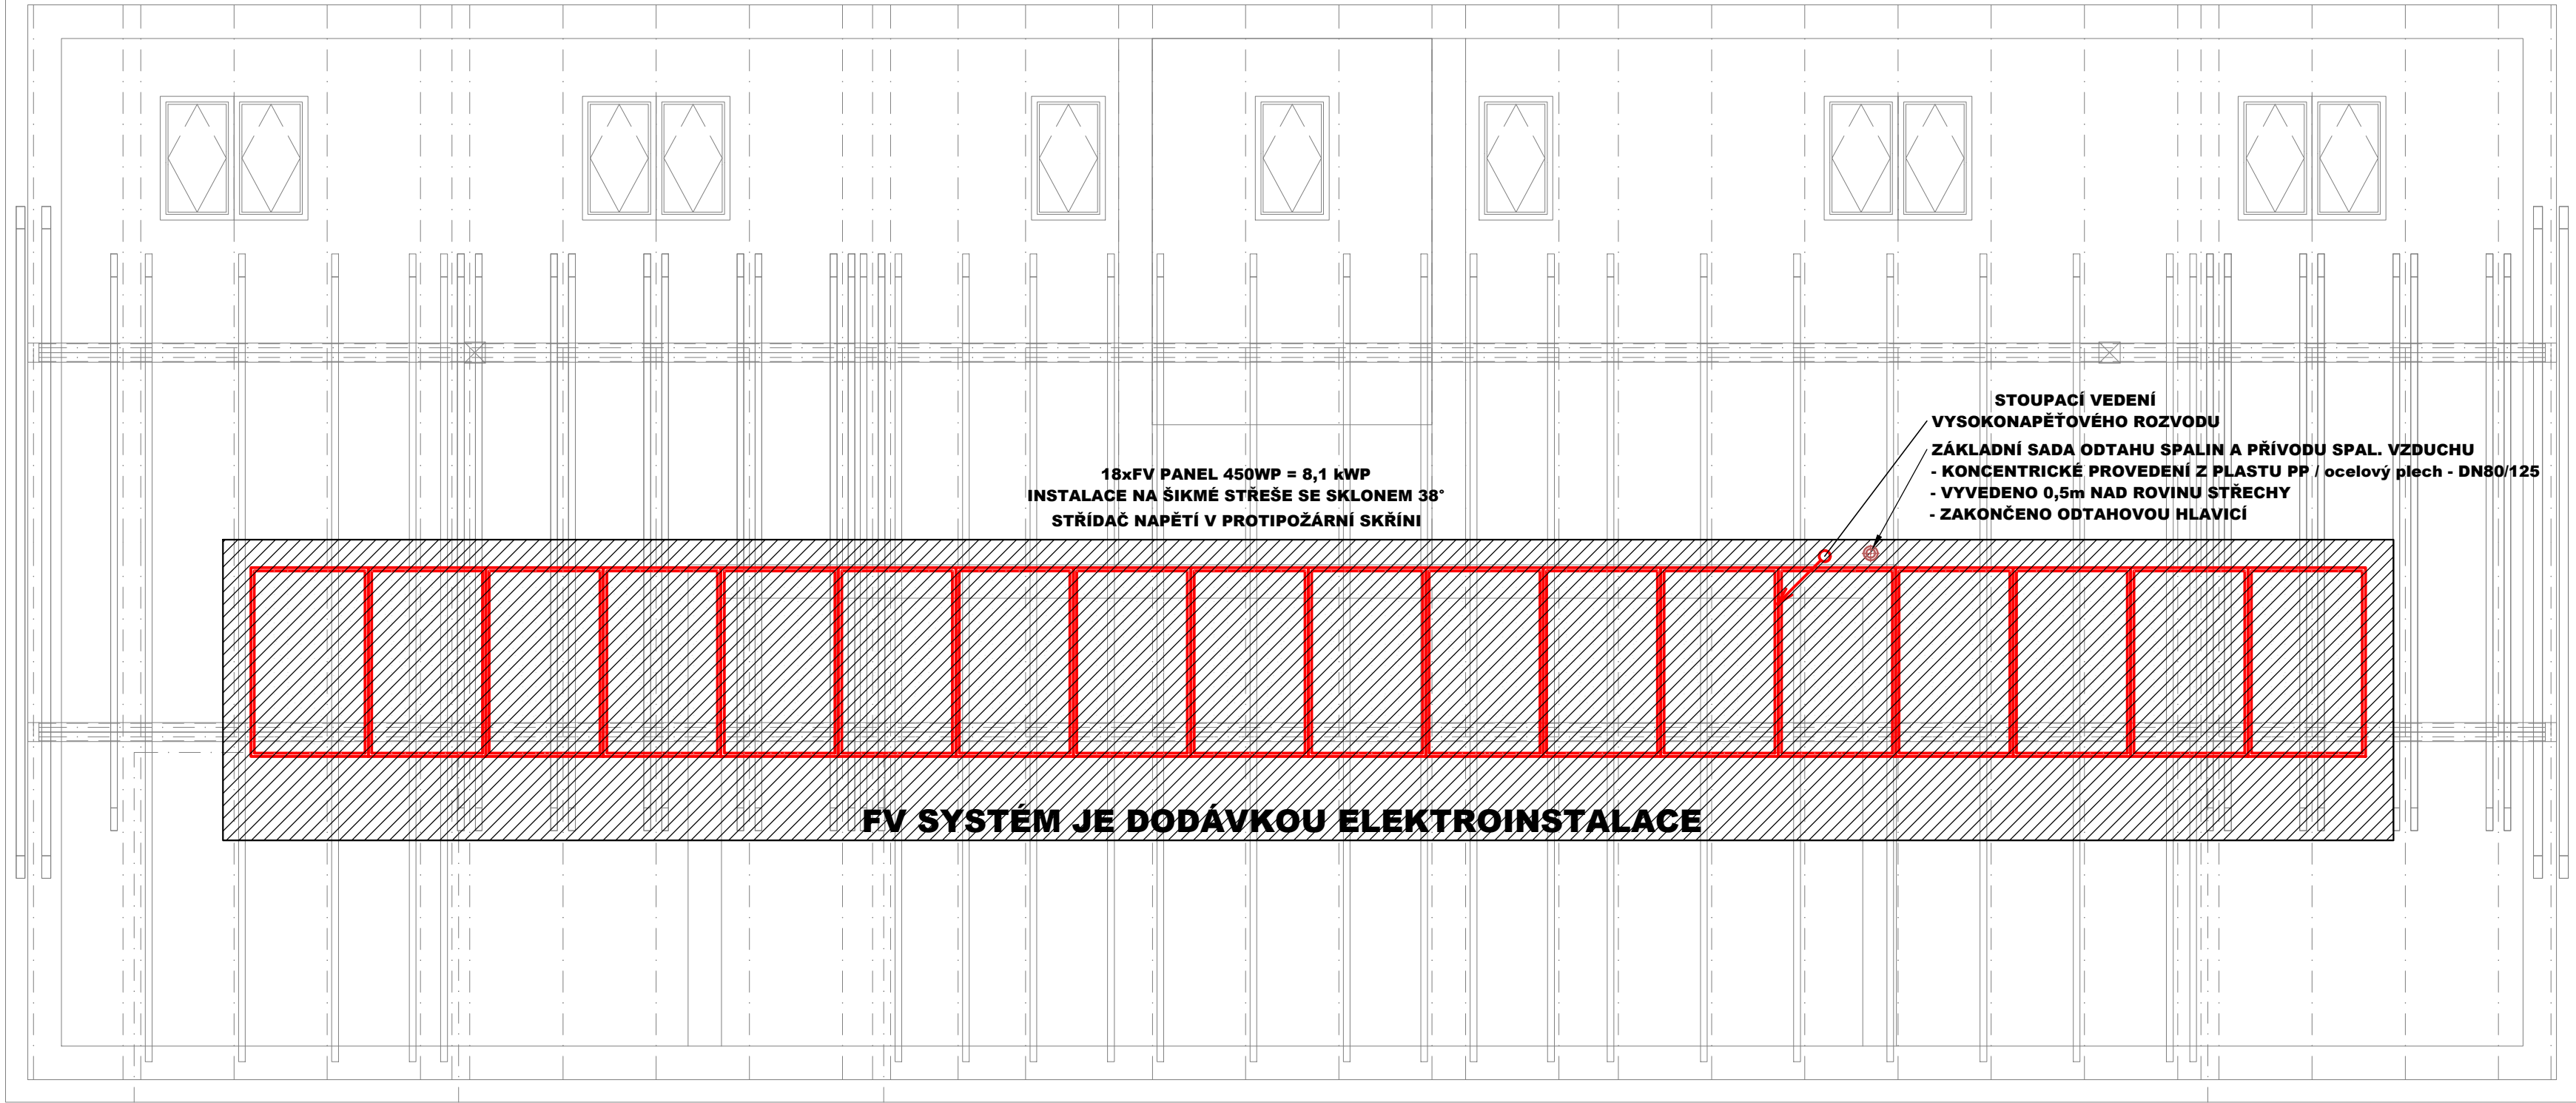

LEGENDA:

ZNAČKA	POPIS	TYP
	POTRUBÍ TOPNÉ VODY - přívod	potrubí z mědi - měkká pájka
	POTRUBÍ TOPNÉ VODY - zpátečka	potrubí z mědi - měkká pájka
	PŘÍPOJKY SMYČEK - schematické znázornění	PE-Xa 17x2 - 6bar, 90°C
	TEPELNÁ IZOLACE POTRUBÍ	návleková z pěněného polyethylenu
	TEPELNÁ IZOLACE POTRUBÍ	pouzdro z minerální plsti - povrch ALS

SYSTÉM VYTÁPĚNÍ:
- NÍZKOTEPLTNÍ, DVOUTRUBKOVÝ S NUCENÝM OBĚHEM TOPNÉ VODY POMOCÍ OBĚHOVÝCH ČERPADEL.
- TEPLTNÍ SPÁD 45°C / 35°C PŘI VÝPOČTOVÝCH PARAMETRECH Te=-12°C
- NÍZKOTEPLTNÍ OTOPNÁ PLOCHA - PODLAHOVÉ VYTÁPĚNÍ

LEGENDA OTOPNÉ PLOCHY:

ZNAČKA	POPIS
	TRUBKOVÉ KOUPELNOVÉ ELEKTRICKÉ TĚLESO
	OHRANIČENÍ PLOCHY PODLAHOVÉHO VYTÁPĚNÍ



FV SYSTÉM JE DODÁVKOU ELEKTROINSTALACE

STOUPACÍ VEDENÍ
VYSOKONAPĚTOVÉHO ROZVODU
ZÁKLADNÍ SADA ODTAHU SPALIN A PŘÍVODU SPAL. VZDUCHU
- KONCENTRICKÉ PROVEDENÍ Z PLASTU PP / ocelový plech - DN80/125
- VYVEDENO 0,5m NAD ROVINU STŘECHY
- ZAKONČENO ODTAHOVOU HLAVICÍ

18x FV PANEL 450WP = 8,1 kW
INSTALACE NA ŠIKMÉ STŘEŠE SE SKLONEM 38°
STRÍDAČ NAPĚTÍ V PROTIPOŽÁRNÍ SKŘÍNI

18x FV PANEL 450WP = 8,1 kW
INSTALACE NA ŠIKMÉ STŘEŠE SE SKLONEM 38°

ŘEZ C-C

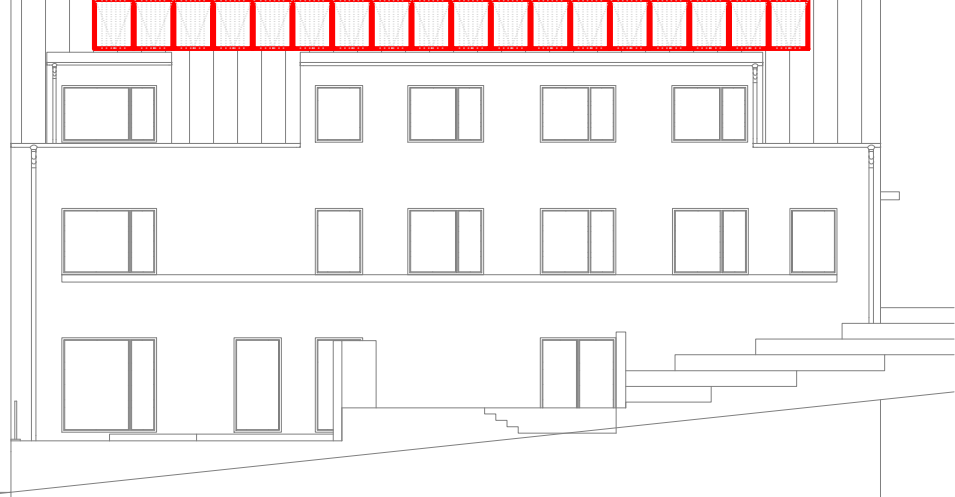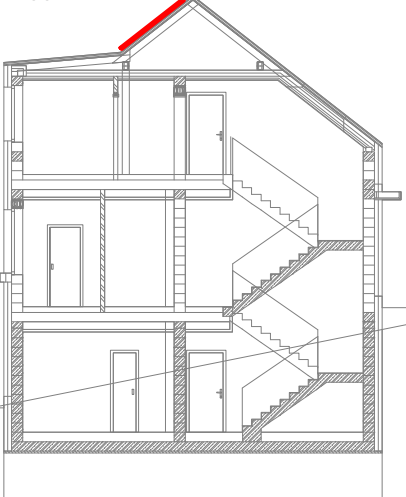

ODPOVĚDNÝ PROJEKTANT	ONDŘEJ ŽIKÁN		GENERÁLNÍ PROJEKTANT:	
HLAVNÍ ARCHITEKT	ING. ARCH. MILAN DRBÁLEK		BS projekt architektonická a projekční kancelář s.r.o.	
VYPRACOVAL	ING. PETR HOMOLÁČ		Nám. Míru 30/16, 276 01 Mělník	
STAVEBNÍK	OBEC RUDÍKOV, Č. P. 2, 67505 RUDÍKOV		email: info@bsprojekt.cz tel.: 721378100 www.bsprojekt.cz	
NÁZEV STAVBY	OBECNÍ DŮM RUDÍKOV		ZPRACOVATEL ČÁSTI:	
			PRODIN a.s. středisko TZB K Vápence 2745, 530 02 Pardubice email: Ondrej.Zikan@prodin.cz tel.: 608816937 www.prodin.cz	
MÍSTO STAVBY	RUDÍKOV, P.Č. 2250/4, 2261, ST. 63, 2208/9, K.Ú. RUDÍKOV	DATUM	11/2023	
STAVEBNÍ OBJEKTY	SO.02	FORMÁT	4xA4	
ČÁST	D.1.4. VYTÁPĚNÍ	STUPEŇ PD	DPS	
OBSAH	PŮDORYS STŘECHA		MĚŘITKO	Č. VÝKRESU
			1:50	D.1.4.UT.05