
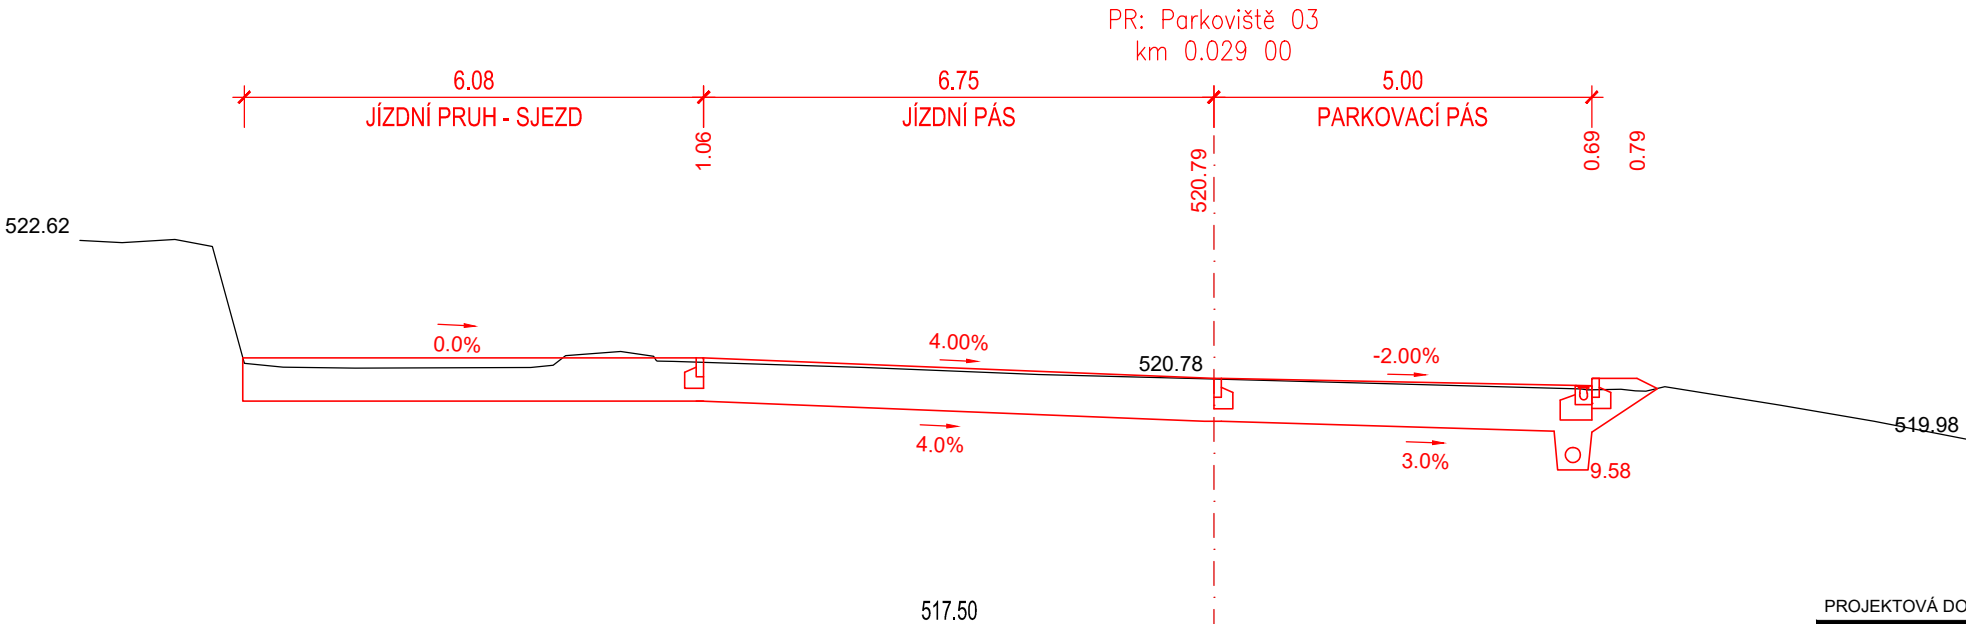
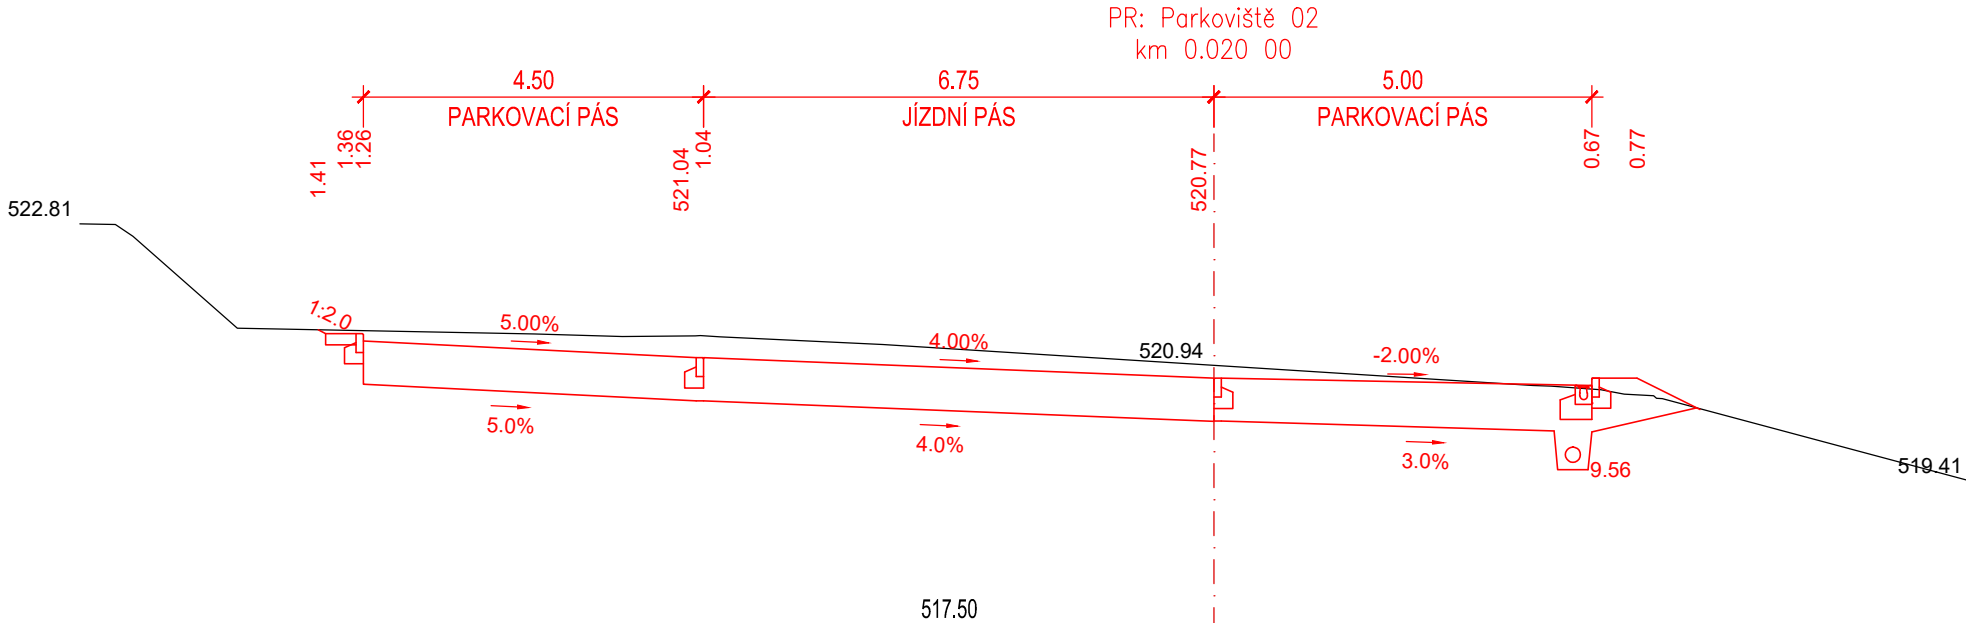


CHARAKTERICKÉ ŘEZY

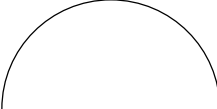

PROJEKTOVÁ DOKUMENTACE PRO PROVEDENÍ STAVBY, NESLOUŽÍ JAKO REALIZAČNÍ DOKUMENTACE

ODPOVĚDNÝ PROJEKTANT	ING. PETR PICMAUS		GENERÁLNÍ PROJEKTANT: BS projekt architektonická a projekční kancelář s.r.o. Nám. Míru 30/16, 276 01 Mělník email: info@bsprojekt.cz tel.: 721378100 www.bsprojekt.cz	
HLAVNÍ ARCHITEKT	ING. ARCH. MILAN DRBÁLEK			
KRESLIL	ING. ONDŘEJ KAPLAN			
KONTROLOVAL	ING. MARTIN SVOBODA			
STAVEBNÍK	OBEC RUDÍKOV, Č. P. 2, 67505 RUDÍKOV			
NÁZEV STAVBY	OBE CNÍ DŮM RUDÍKOV		ZPRACOVATEL ČÁSTI: IMARI spol. s r.o. Herdovská 935, 198 00 Praha imariprojekt@seznam.cz	
MÍSTO STAVBY	RUDÍKOV, P.Č. 2250/4, 2261, ST. 63, 2208/9, K.Ú. RUDÍKOV	DATUM	11/23	
STAVEBNÍ OBJEKT	SO.03 PARKOVIŠTĚ A ZPEVNĚNÉ PLOCHY	FORMÁT	2x44	
ČÁST		STUPEŇ PD	PDP5	
OBSAH	CHARAKTERISTICKÉ ŘEZY		MĚŘÍTKO 1:100	Č. VÝKRESU D.1.1 5.2