


PŮDORYS 1.NP – bourání
M 1:50
úroveň: -0,180

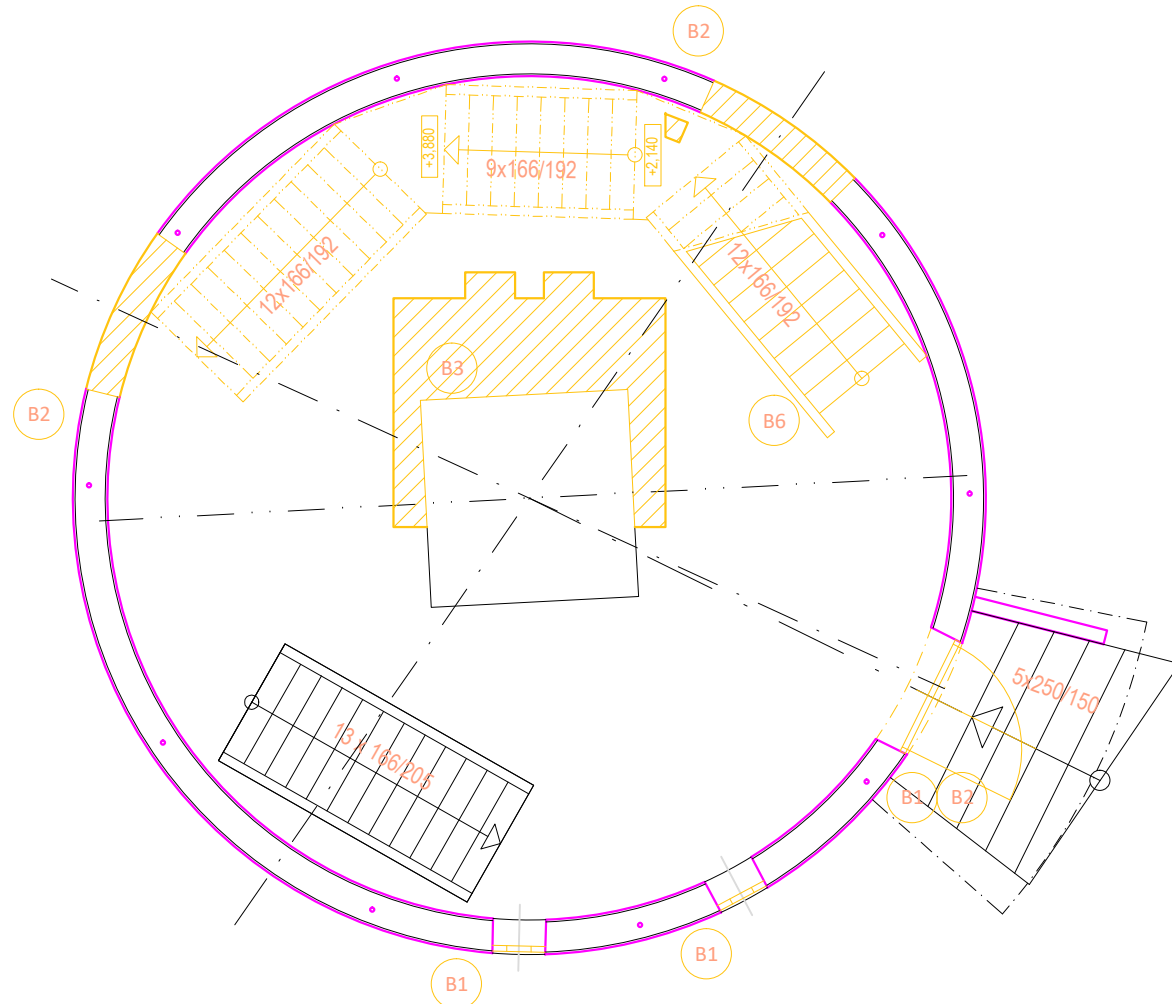

LEGENDA MÍSTNOSTÍ 1.NP:

čís	MÍSTNOST	SKLADBA	PODLAHA	STŘOP	STĚNY	PLOCHA m2
101	VSTUPNÍ HALA	S-3	Litá teraco	Beton pohledový	Benátský štuk	8.69
102	SCHODIŠTĚ					1.95
103	ÚKLIDOVÁ MÍSTNOST	S-2	Dlažba	SDK podhled	Obklad/Ben.štuk.omývat.	1.86
104	KOUPELNA, WC					7.88

Pozn.: V 1.NP bude stávající nosná železobetonová konstrukce injektována epoxydovou pryskyřicí do výšky 1,6m.

LEGENDA HMOT:

	STÁVAJÍCÍ NOSNÁ KONSTRUKCE
	NOVÉ KONSTRUKCE ŽELEZOBETON C 25/30
	NOVÉ KONSTRUKCE ZDIVO POROBETONOVÉ P2-500 tl. 75 mm
	NOVÉ KONSTRUKCE ZDIVO POROBETONOVÉ P2-500 tl. 100-200 mm
	NOVÉ KONSTRUKCE TEPELNÁ IZOLACE MIN. VLNA TL. 200 mm

Pozn.: V 1.NP bude stávající nosná železobetonová konstrukce injektována epoxydovou pryskyřicí do výšky 1,6m.


LEGENDA HMOT:

	STÁVAJÍCÍ NOSNÁ KONSTRUKCE
	BOURACÍ PRÁCE (1.fáze)

VÝPIS BOURACÍCH PRACÍ:

OZN.		MNOŽSTVÍ
B1	odstranění všech stávajících okenních a dveřních výplní vč. parapetů a zárubní	
B2	odstranění stávající vertikální nosné železobetonové konstrukce v tl. 210 mm	
B3	odstranění stávající horizontální železobetonové konstrukce	
B6	odstranění stávajících ocelových schodišť a žebříků	

PŮDORYS 1.NP – nový stav
M 1:50

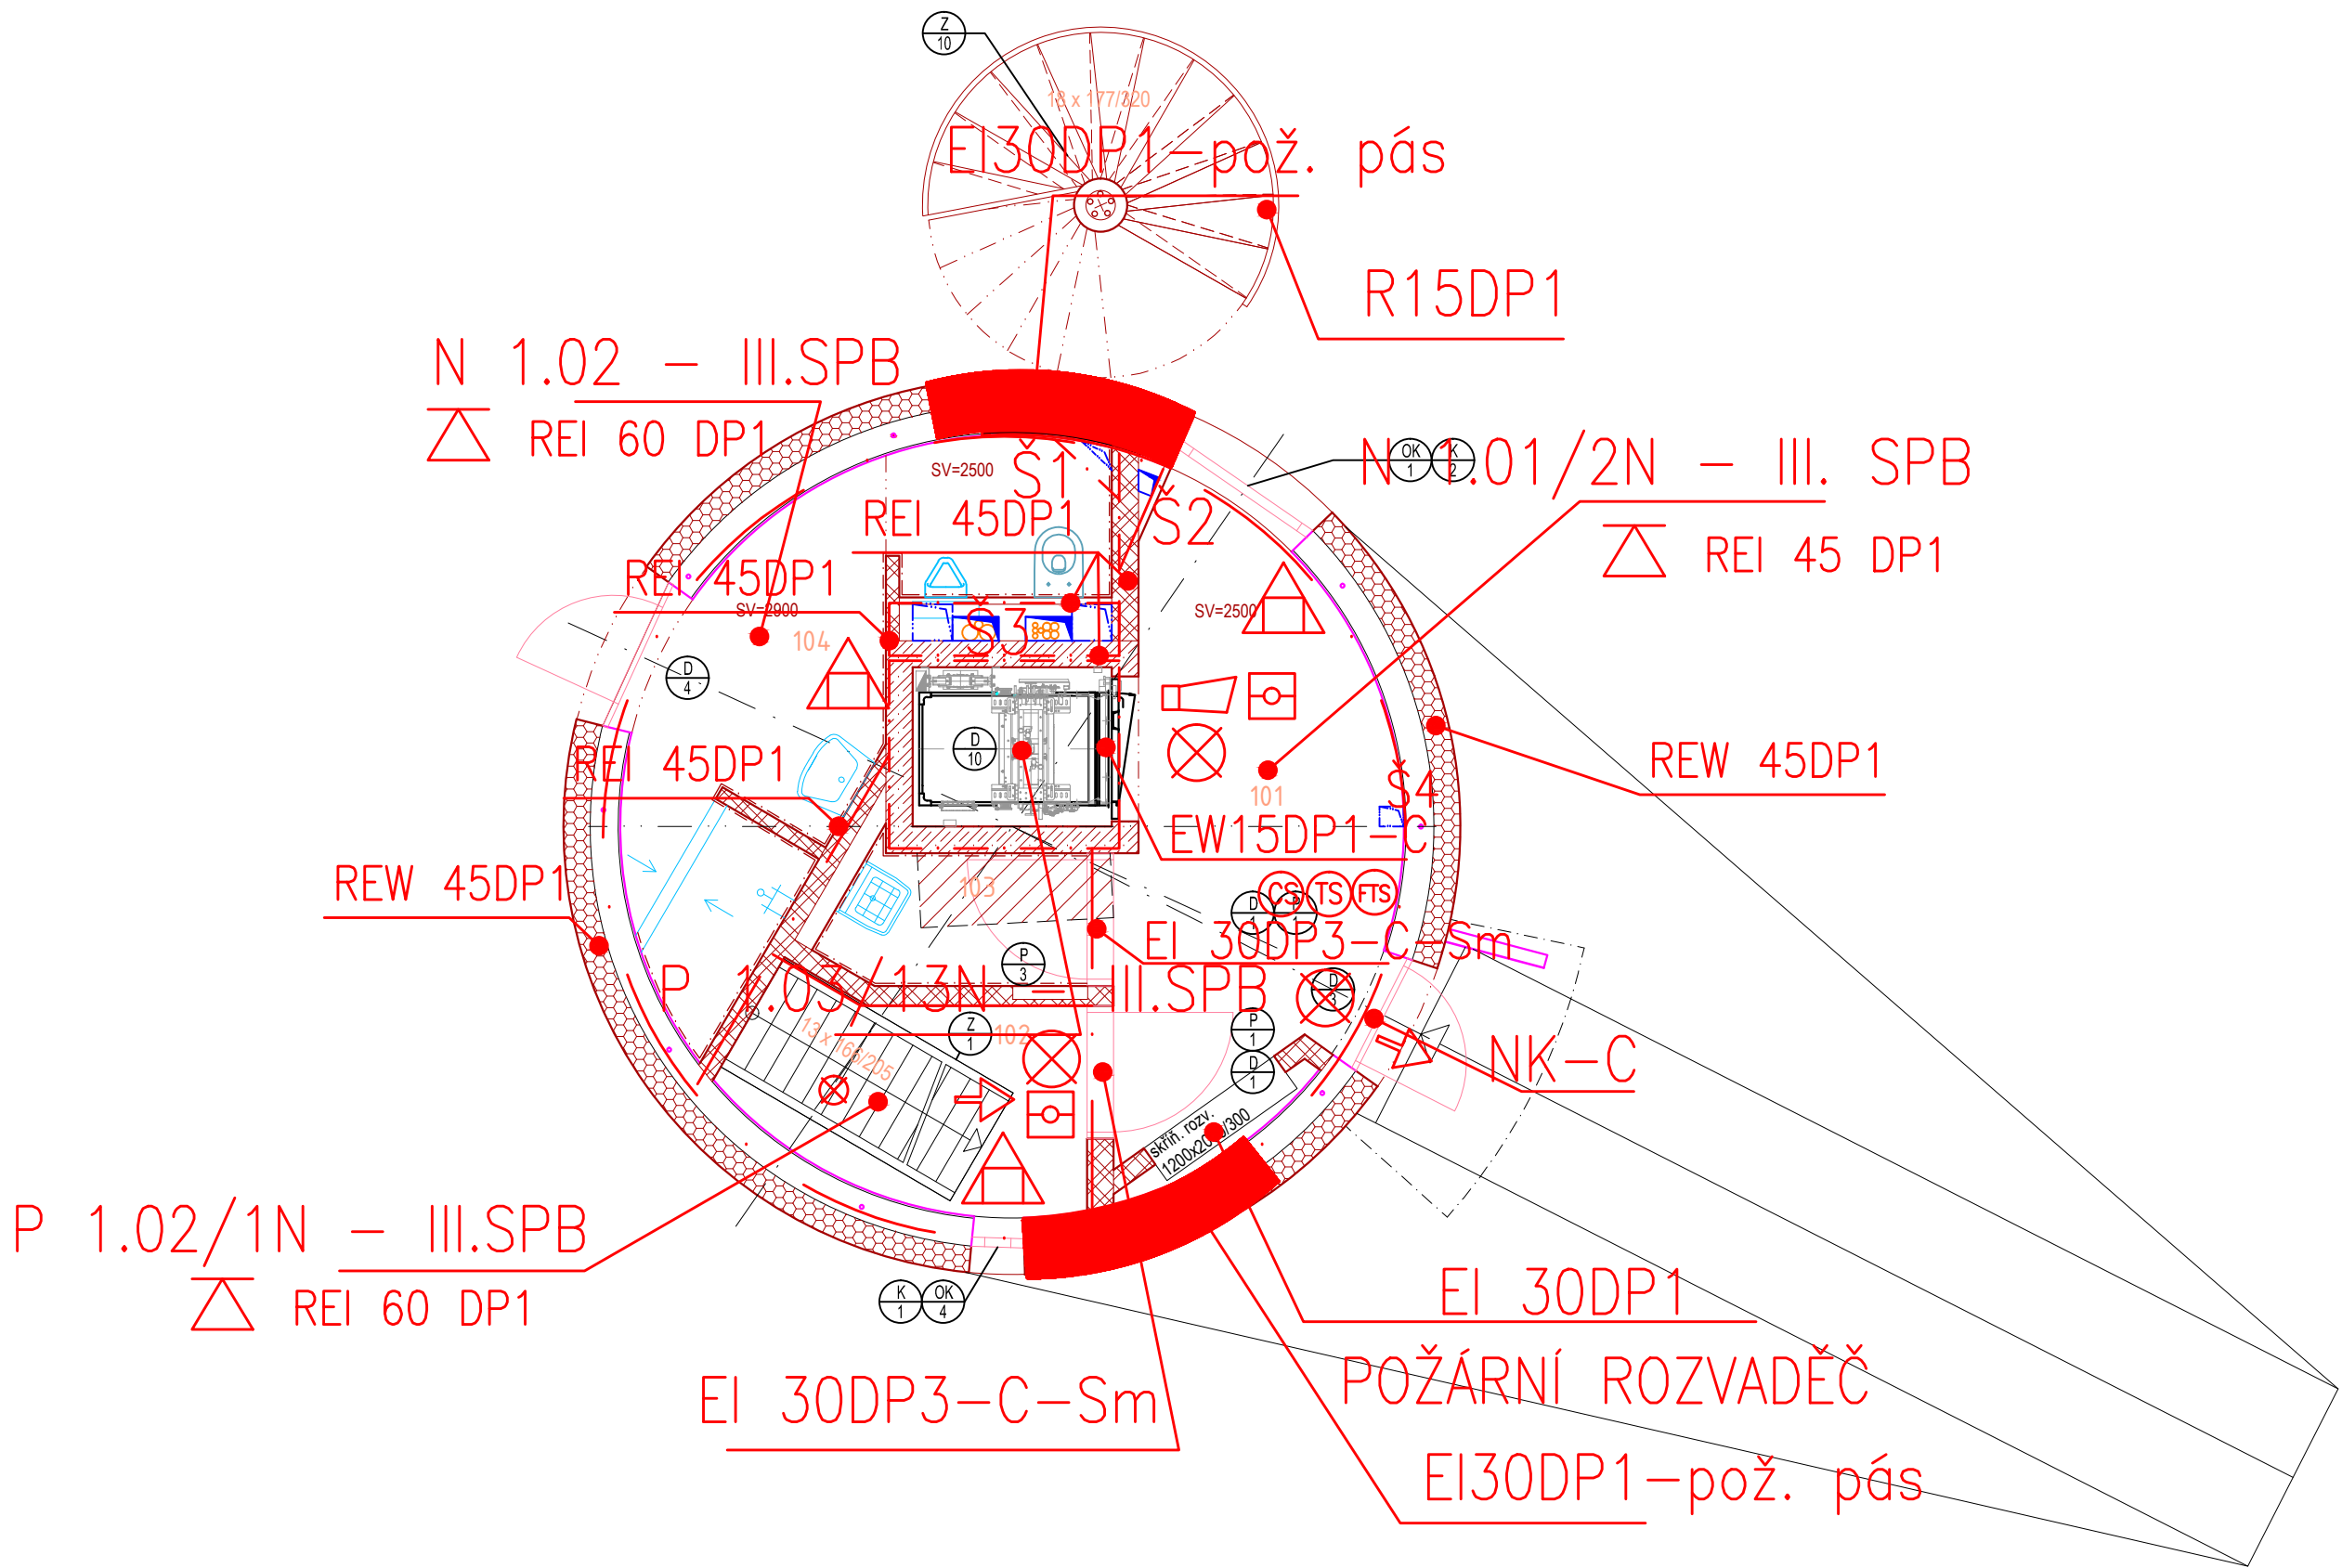

LEGENDA ZNAČEK PO:

	Hranice požárního úseku		Nouzové kování dle ČSN EN 179
	N 1.01/2N – III.SP.B		Nouzové osvětlení
	EW30 DP3+C		Přenosný hasicí přístroj práškový (6 kg)
	EI 30 DP3+C		Přenosný hasicí přístroj sněhový (5-6 kg)
	Sm		Směr úniku
	REI 30-90DP1(DP3)		Akustické signalizační zařízení
	REI 45-90 DP1		Požární úsek střežený EZS včetně detekce požru
			CENTRAL STOP
			TOTAL STOP
			TOTAL STOP FIRE

NÁZEV STAVBY: KONVERZE VODÁRENSKÉ VĚŽE - VÝSTAVBA VĚTRNÉ ELEKTRÁRNY BOHUMÍN - PUDLOV, P.Č. 423/13, 423/5,381/2, K.Ú. PUDLOV		Stavební a rozvojová s.r.o. Ing.arch. Pinkas Radek	
PROJEKTANT: Ing. CIGÁNEK Vladimír	KOORDINÁTOR PROJEKTANT: Ing. ZUZANA HEINZOVÁ	AUTOR: Ing. arch. Pinkas Radek	
OBJEDVATEL: Ing. Cigánek Vladimír, Bulovská 180, Bohumín-Pudlov, 738 51		VÝKRES: ÚR+SP	
VÝKRESNÍ ČÍSLO: SO 02 - Vodojem		DĚLNO: 12	
DĚL:		DĚLNO: 1:50	
DĚL: D1.3 - POŽÁRNĚ BEZPEČNOSTNÍ ŘEŠENÍ		DĚLNO: 12	
NÁZEV VÝKRESU: PŮDORYS 1.NP - STÁVAJÍCÍ STAV, BOURACÍ PRÁCE, NOVÝ STAV		DĚLNO: 22-006-22	
		DĚLNO: 0.1.3.02	
		DĚLNO: 00	