



Schéma napojení v 1.PP

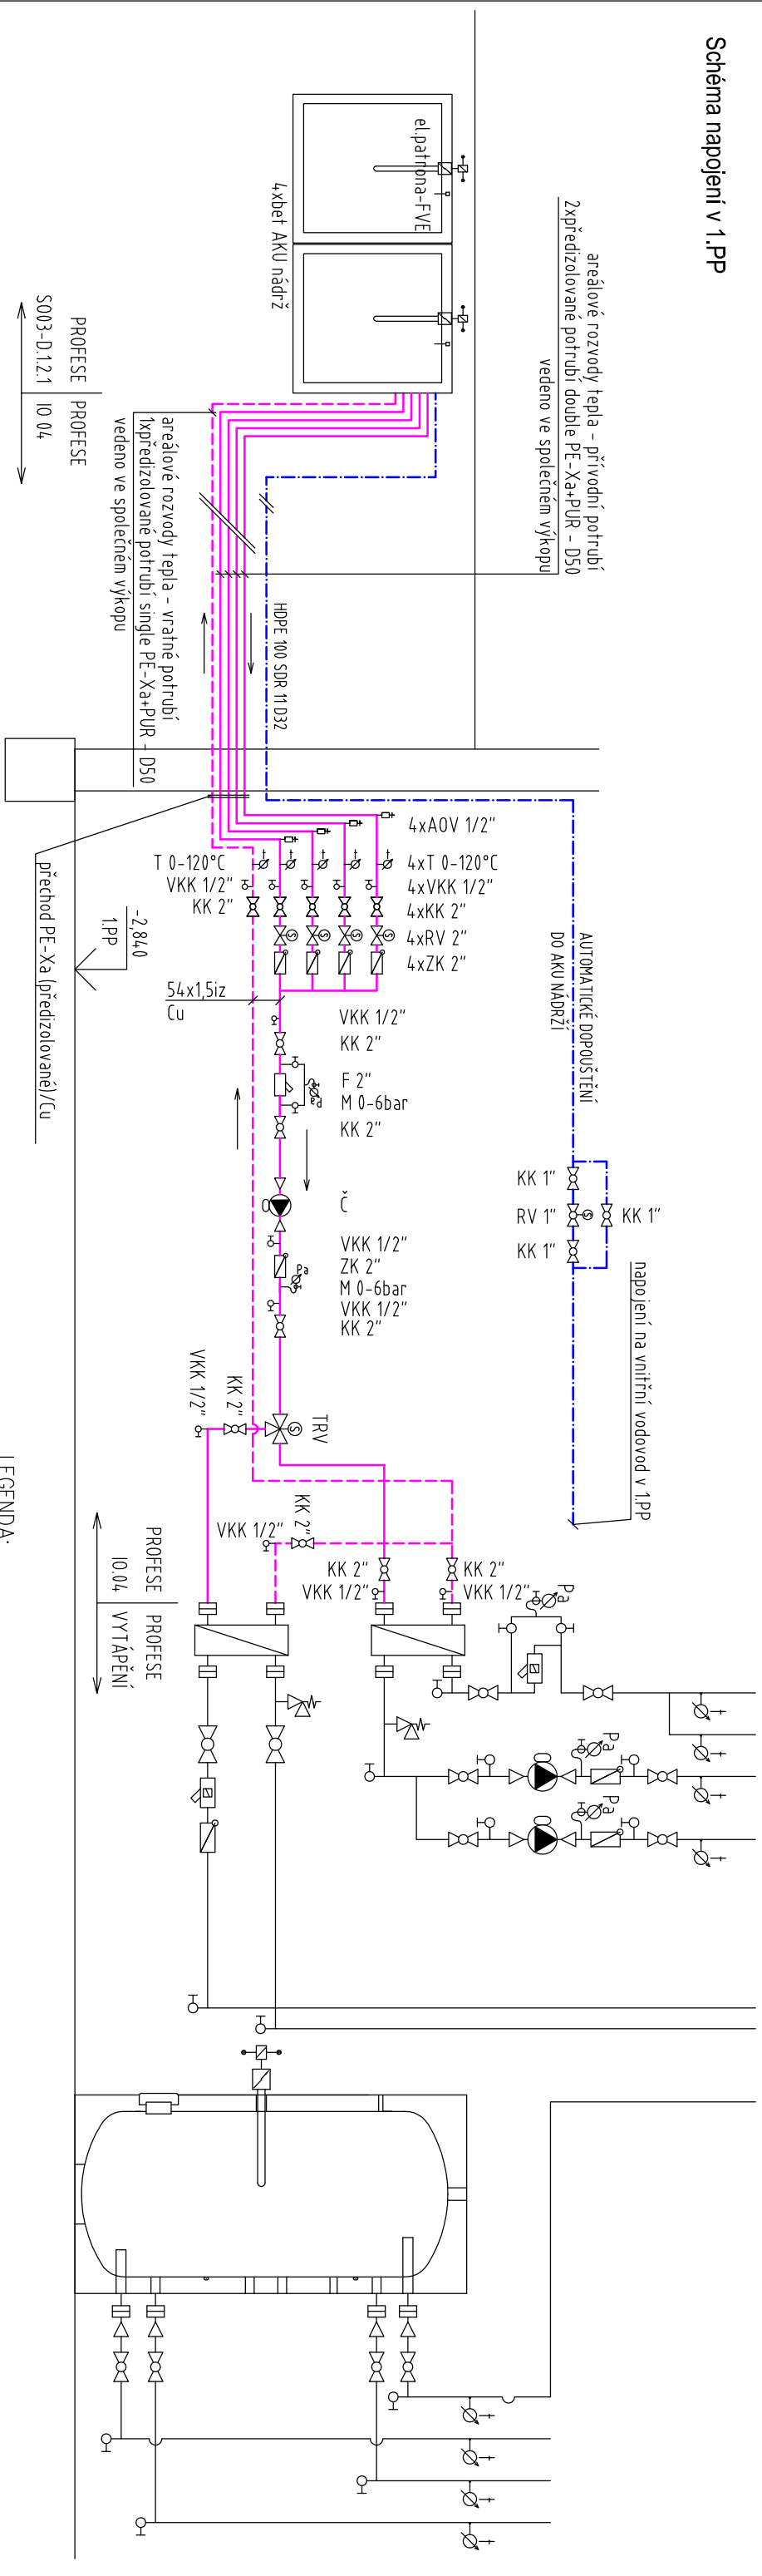


Pudorys 1.PP

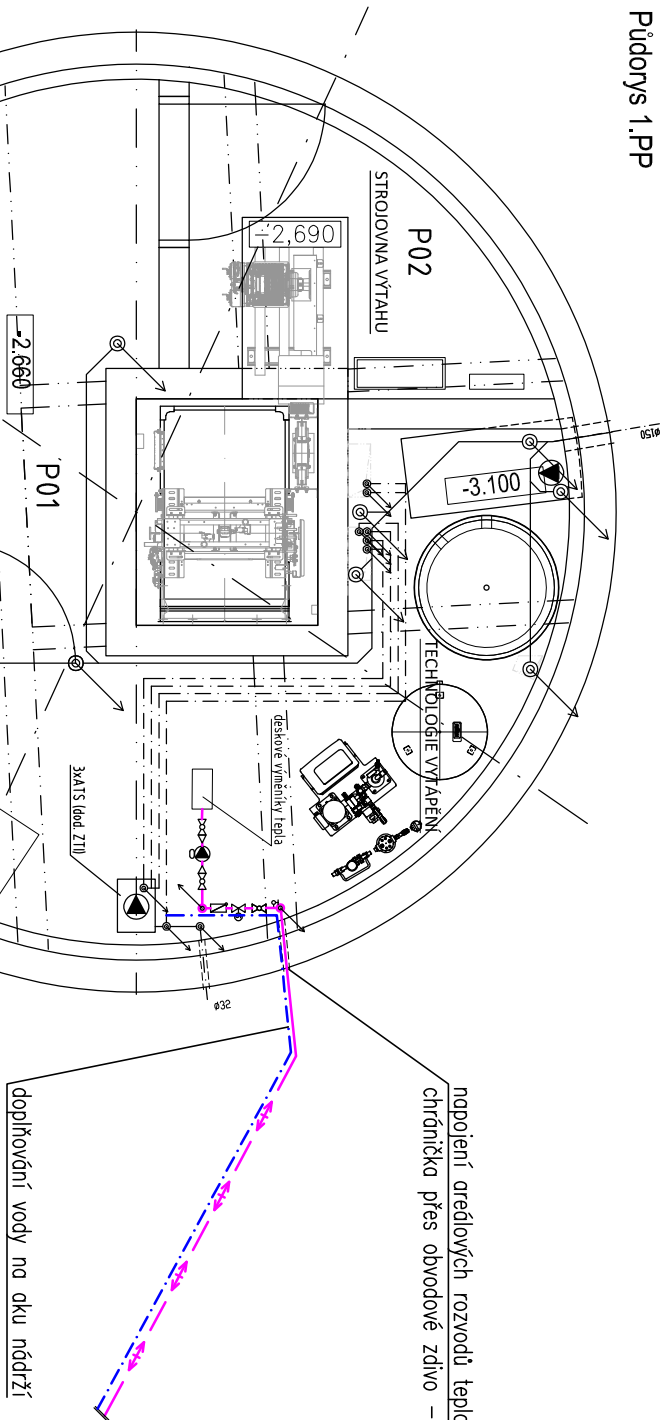



LEGENDA MÍSTNOSTÍ 1.PP:

čís	místnost
P01	CHODBA
P02	STROJOVNA VÝTAHU
P03	UPS

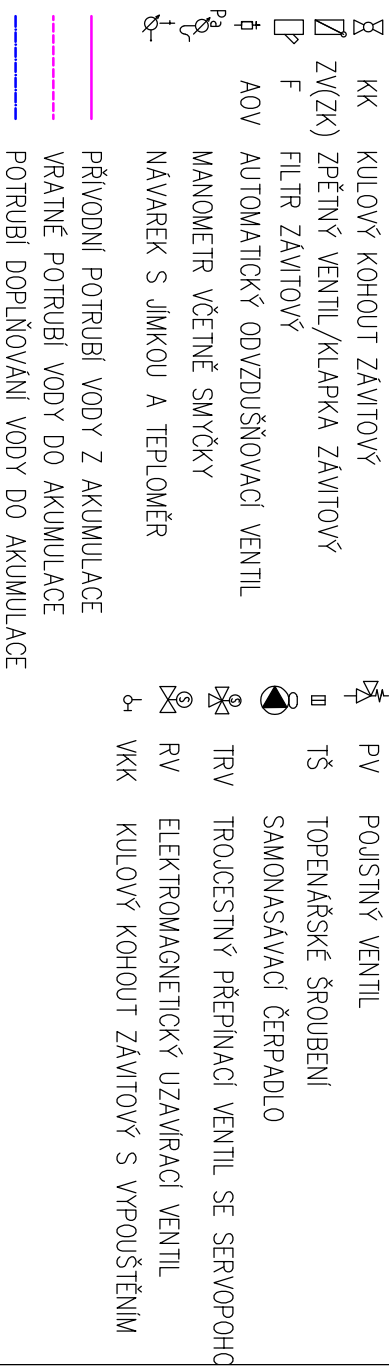±0,00 = 202,22 m n. m. B. p. v. - ČISTÁ PODLAHA 1.NP



ZODP. PROJEKTANT		VYPRACOVAL	KONTROLOVAL	<div>PPS KANIA <small>PROJEKTOVATEL</small> <small>INŽENÝRSKÁ KANCELÁRIA</small></div> <div>PPS Kania s.r.o., Námestie 666/10, 709 00 tel : 096 246 202 , fax : 096 246 202 e-mail : projekty@pps-kania.cz</div>	
Ing. Iva Polodňová		Ing. Petra Šiborová	Ján Kania		
					
KATASTRÁLNÍ ÚZEMÍ, PARC.Č. : Pudlov (736/16)					
MÍSTO STAVBY : parcela č. 423/13, 423/5, 381/2					
STAVEBNÍK / OBJEDNATEL :		Ing. Vladimír Čigánek, Rohácké 180, 735 51 Bohumín Pudlov		STUPEN	ARCHIV
NÁZEV AKCE : Konverze Vodárenské věže - výstavba včetně elektrárny Bohumín - Pudlov, parc. č. 423/13, 423/5, 381/2. k.ú. Pudlov				DATUM	PARÉ
				ÚNOR 2024	
				Č. ZAKÁZKY	
				01/24	
OBJEKT :	IO 04 - AKUMULACE A AREÁLOVÉ ROZVODY TEPLA			MĚŘITKO	
ČÁST :	D.2.7 - IO 04 - AKUMULACE A AREÁLOVÉ ROZVODY TEPLA			1 : 50	
OBSAH :	Schéma napojení a půdorys 1.PP			ARCHIVNÍ ČÍSLO : PPS- 01/24-D.2.7.b	
				Č. V.	03