STĚNA ST-typ2 -3x

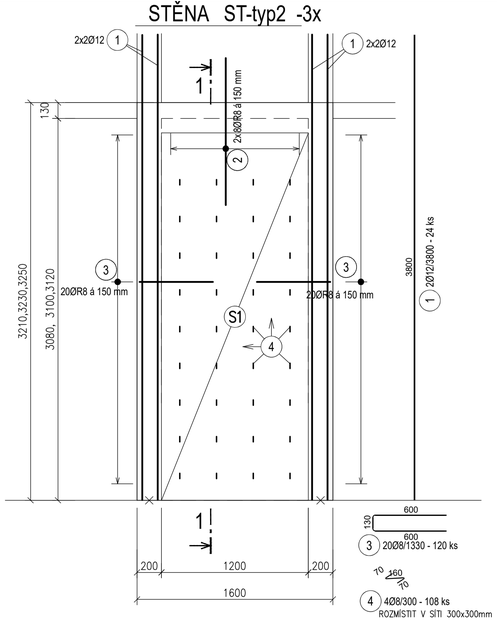

ŘEZ 1-1

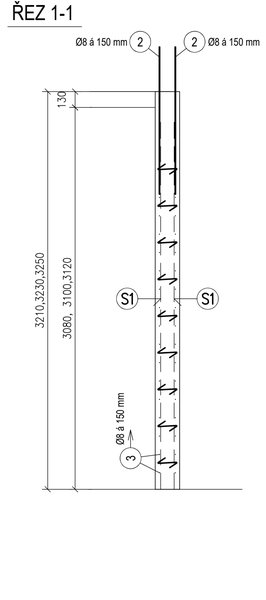

STĚNA ST-typ4 -5x

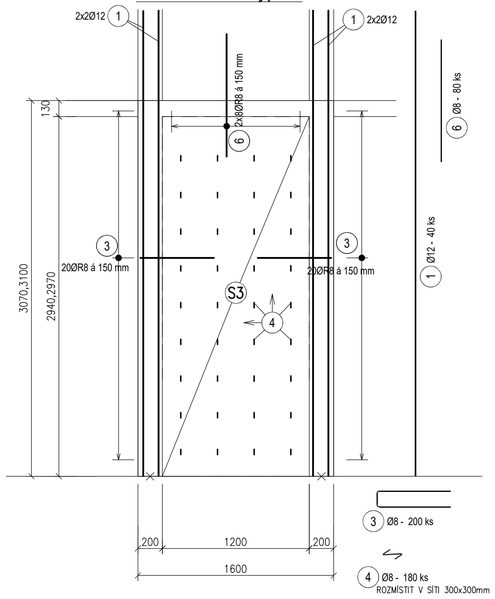

STĚNA ST11 -1x

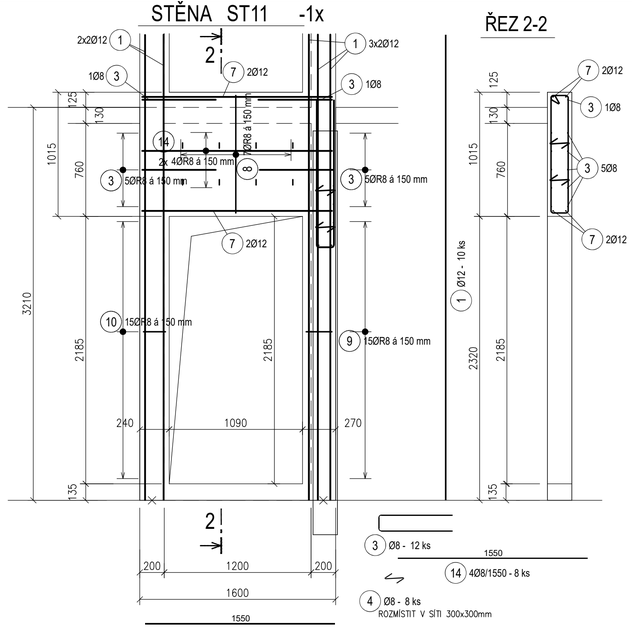

ŘEZ 2-2

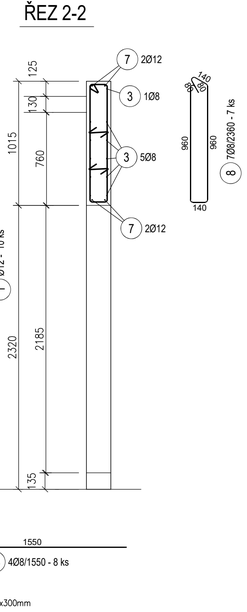

STĚNA ST-typ1 -6x

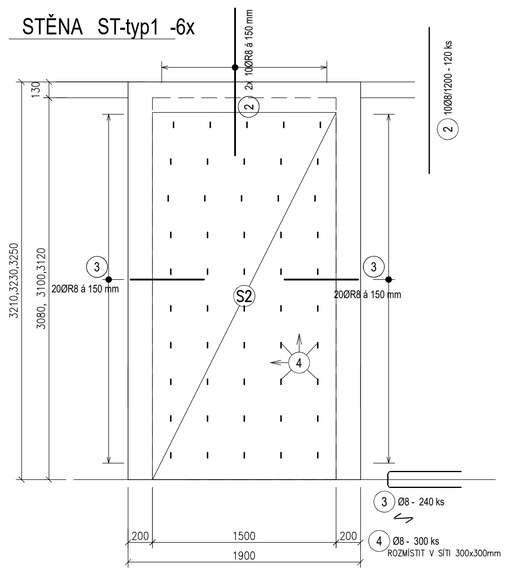

STĚNA ST-typ3 -2x

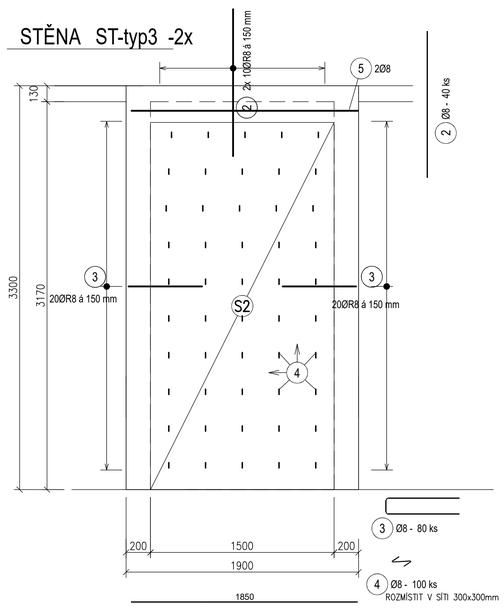

STĚNA ST-typ5 -8x

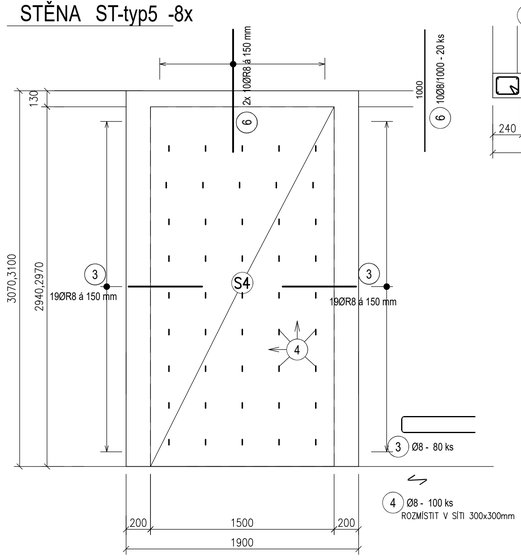

STĚNA ST21 -1x

STĚNA ST41 -1x

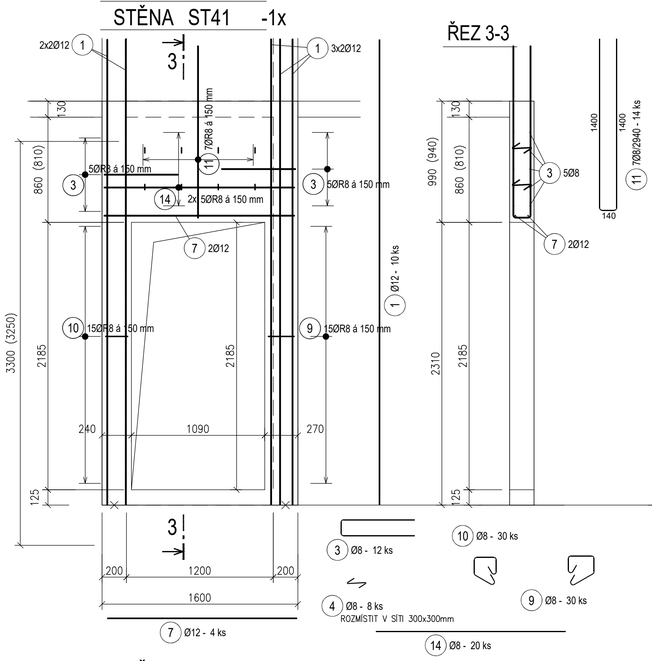

ŘEZ 3-3

STĚNA ST31 -1x

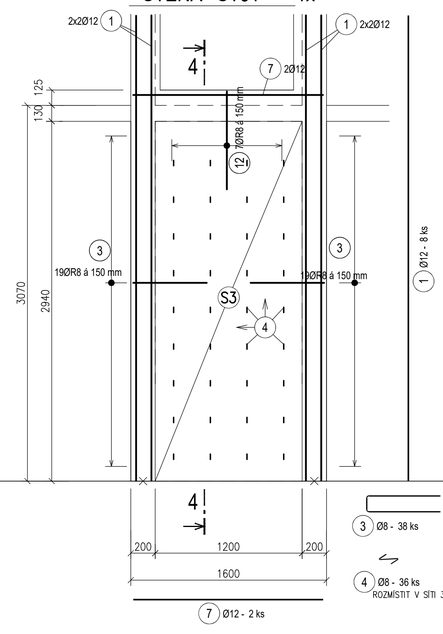

ŘEZ 4-4

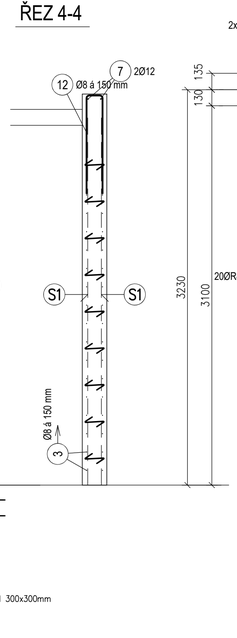

STĚNA ST61 -1x

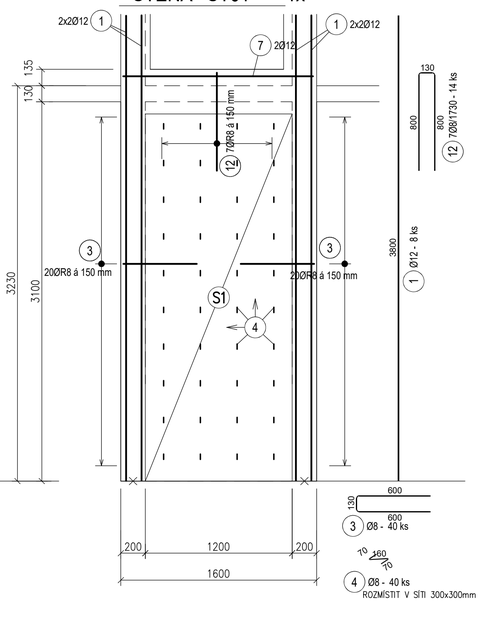

VÝPIS VÝZTUŽE

Č. POL.	D [mm]	DÉLKA [m]	POČET KS.	DÉLKA B500B	
				8	12
1	12	3.80	128		486.40
2	8	1.20	208	249.60	
3	8	1.33	841	1118.53	
4	8	0.30	877	263.10	
5	8	1.85	4	7.40	
6	8	1.00	100	100.00	
7	12	1.55	16		24.80
8	8	2.36	7	16.52	
9	8	0.86	60	51.60	
10	8	0.80	60	48.00	
11	8	2.94	14	41.16	
12	8	1.73	14	24.22	
13	8	2.54	7	17.78	
14	8	1.55	34	52.70	
			m'	1990.61	511.20
			kg/m'	0.395	0.888
			kg	786.3	453.9
HMOTNOST CELKEM				1240.2	

VÝPIS SÍTÍ

Č. POL.	DÉLKA [m]	ŠÍŘKA [m]	POČET KS	SÍŤ KARI SZ Ø8/150-Ø8/150
S1	1,20	3,00	10	36,00
S2	1,50	3,00	10	45,00
S3	1,20	2,95	12	42,50
S4	1,50	2,95	16	70,80
			m²	194,30
			kg/m²	5,27
			kg	1024,0
CELKEM				1024,0 kg

STĚNA ST71 -1x

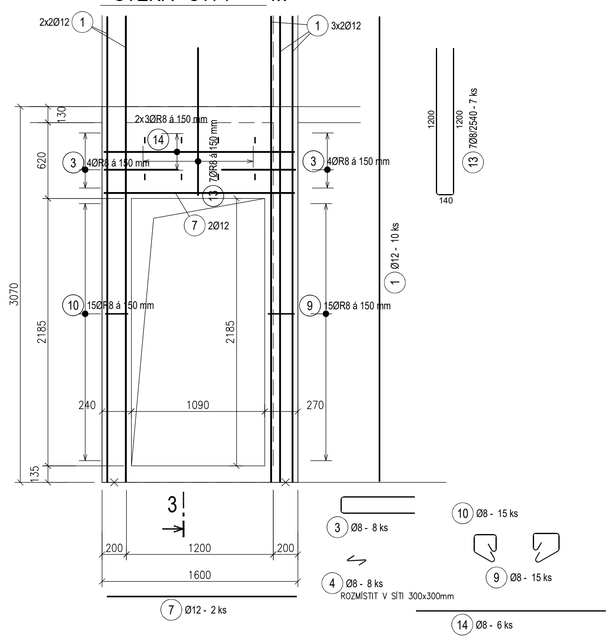

STĚNA ST81 -1x

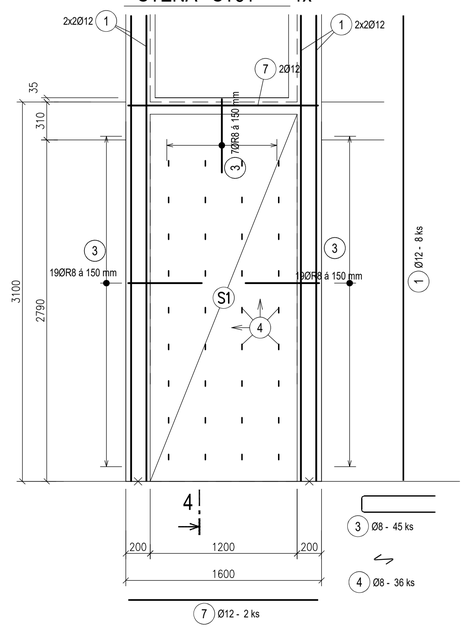

POZNÁMKY

- VÝKRES BOURÁNÍ VIZ SAMOSTATNÝ VÝKRES VE STAVEBNÍ ČÁSTI
- U ŽB STĚN VÝTAHU JE NUTNO DODRŽET TOLERANCE DODAVATELE VÝTAHU

VÝZTUŽ OPATŘIT PODLOŽKAMI PRO SPODNÍ I HORNÍ VÝZTUŽ PRO ZAJIŠTĚNÍ SPRÁVNÉ POLOHY

PRUTY JSOU KOTOVANY OSOVĚ

BETON C 30/37 XC2

VÝZTUŽ B500B (R), KARI SÍTĚ (SZ)

krytí výztuže 25mm

ZODP. PROJEKTANT	VYPRACOVAL	KONTROLOVAL	PPSKANIA
ING. MAREK LUKÁŠ	ING. A. MATOUŠKOVÁ	Jan Kania	PPS Kania s.r.o., Nivnická 665/10, 709 00 tel.: 596 245 252, fax: 596 245 252 e-mail : projekce@pps-kania.cz
KATASTRÁLNÍ ÚZEMÍ, PARC.Č. : Pudov (736716)			ARCHÍV
MÍSTO STAVBY : parcela č. 423/13, 423/5, 381/2			STUPEŇ: DPS
STAVEBNÍK / OBJEDNATEL : Ing. Vladimír Čiglenk, Rolnická 180, 735 51 Bohumín Pudov			
NÁZEV AKCE : Konverze Vodárenské věže - výstavba větrné elektrárny Bohumín - Pudlov, parc. č. 423/13, 423/5, 381/2. k.ú. Pudlov			DATUM: ÚNOR 2024; PARÉ; Č. ZAKÁZKY: 01/24
OBJEKT : SO 01 - VÝSTAVBA VĚTRNÉ ELEKTRÁRNY			MĚŘÍTKO: 1 : 25
ČÁST : D.1.1.2 -STAVEBNĚ KONSTRUKČNÍ ŘEŠENÍ			
OBSAH : VÝKRES VÝZTUŽE STĚN VÝTAHU			ARCHÍVNÍ ČÍSLO : PPS- 01/24-D.1.1.2.b- ; Č.V. 11