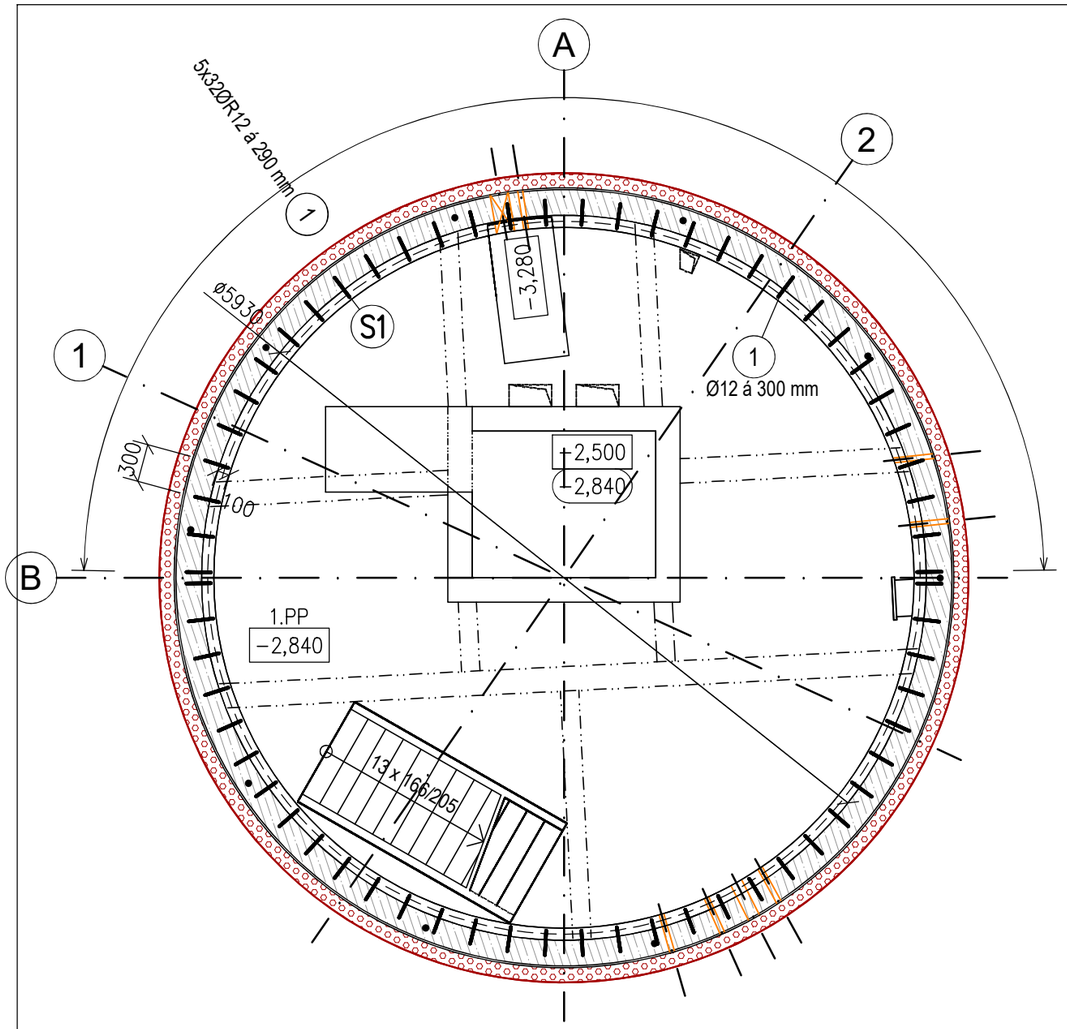

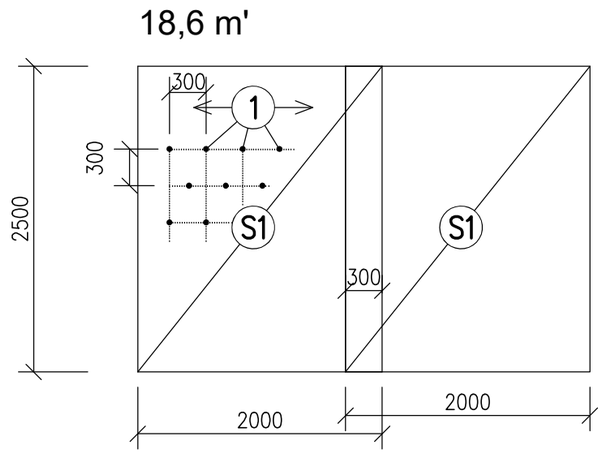

POZNÁMKY

Pozn.A : V 1.PP bude stávající nosná železobetonová konstrukce torkrétována po celé výšce železobetonovou stěnou tloušťky 100mm s vloženou karisítí 8/100x8/100mm.

- VÝKRES BOURÁNÍ VIZ SAMOSTATNÝ VÝKRES VE STAVEBNÍ ČÁSTI
- U ŽB STĚN VÝTAHU JE NUTNO DODRŽET TOLERANCE DODAVATELE VÝTAHU

BETON C 30/37 XC2
VÝZTUŽ B500B (R), KARI SÍTĚ (SZ)
krytí výztuže 25mm

VÝPIS SÍTÍ

Č. POL.	ŠÍŘKA [m]	DÉLKA [m]	POČET KS	SÍŤ KARI SZ Ø8/100-Ø8/100
S1	2,00	2,50	11	55,00
			m^2	55,00
			kg/m^2	7,90
			kg	434,50
CELKEM				434,5 kg

VÝPIS VÝZTUŽE

Č. POL.	D [mm]	DÉLKA [m]	POČET KS.	DÉLKA B500B 12
1	12	0.20	576	115.20
			m'	**115.20**
			kg/m'	**0.888**
			kg	**102.3**
HMOTNOST CELKEM				**102.3**

ZODP. PROJEKTANT	VYPRACOVAL	KONTROLOVAL
ING. MAREK LUKÁŠ	ING. A. MATOUŠKOVÁ	Jan Kania

PPS KANIA PROJEKČNÍ INŽENÝRSKÁ ČINNOST
PPS Kania s.r.o. ,Nivnická 665/10, 709 00
tel : 596 245 252 , fax : 596 245 262 e-mail : projekce@pps-kania.cz

KATASTRÁLNÍ ÚZEMÍ, PARC.Č. : Pudlov (736716)

MÍSTO STAVBY : parcela č. 423/13, 423/5, 381/2

STAVEBNÍK / OBJEDNATEL : Ing. Vladimír Cigánek, Rolnická 180, 735 51 Bohumín Pudlov

ARCHÍV

STUPEŇ: DPS

NÁZEV AKCE : Konverze Vodárenské věže - výstavba větrné elektrárny Bohumín - Pudlov, parc. č. 423/13, 423/5, 381/2. k.ú. Pudlov

DATUM: ÚNOR 2024

PARÉ

Č. ZAKÁZKY: 01/24

OBJEKT : SO 01 - VÝSTAVBA VĚTRNÉ ELEKTRÁRNY

ČÁST : D.1.1.2 -STAVEBNĚ KONSTRUKČNÍ ŘEŠENÍ

MĚŘÍTKO: 1 : 50

OBSAH : VÝKRES VÝZTUŽE STĚN 1.PP - TORKRET

ARCHÍVNÍ ČÍSLO : PPS- 01/24-D.1.1.2.b-

Č.V. 06