

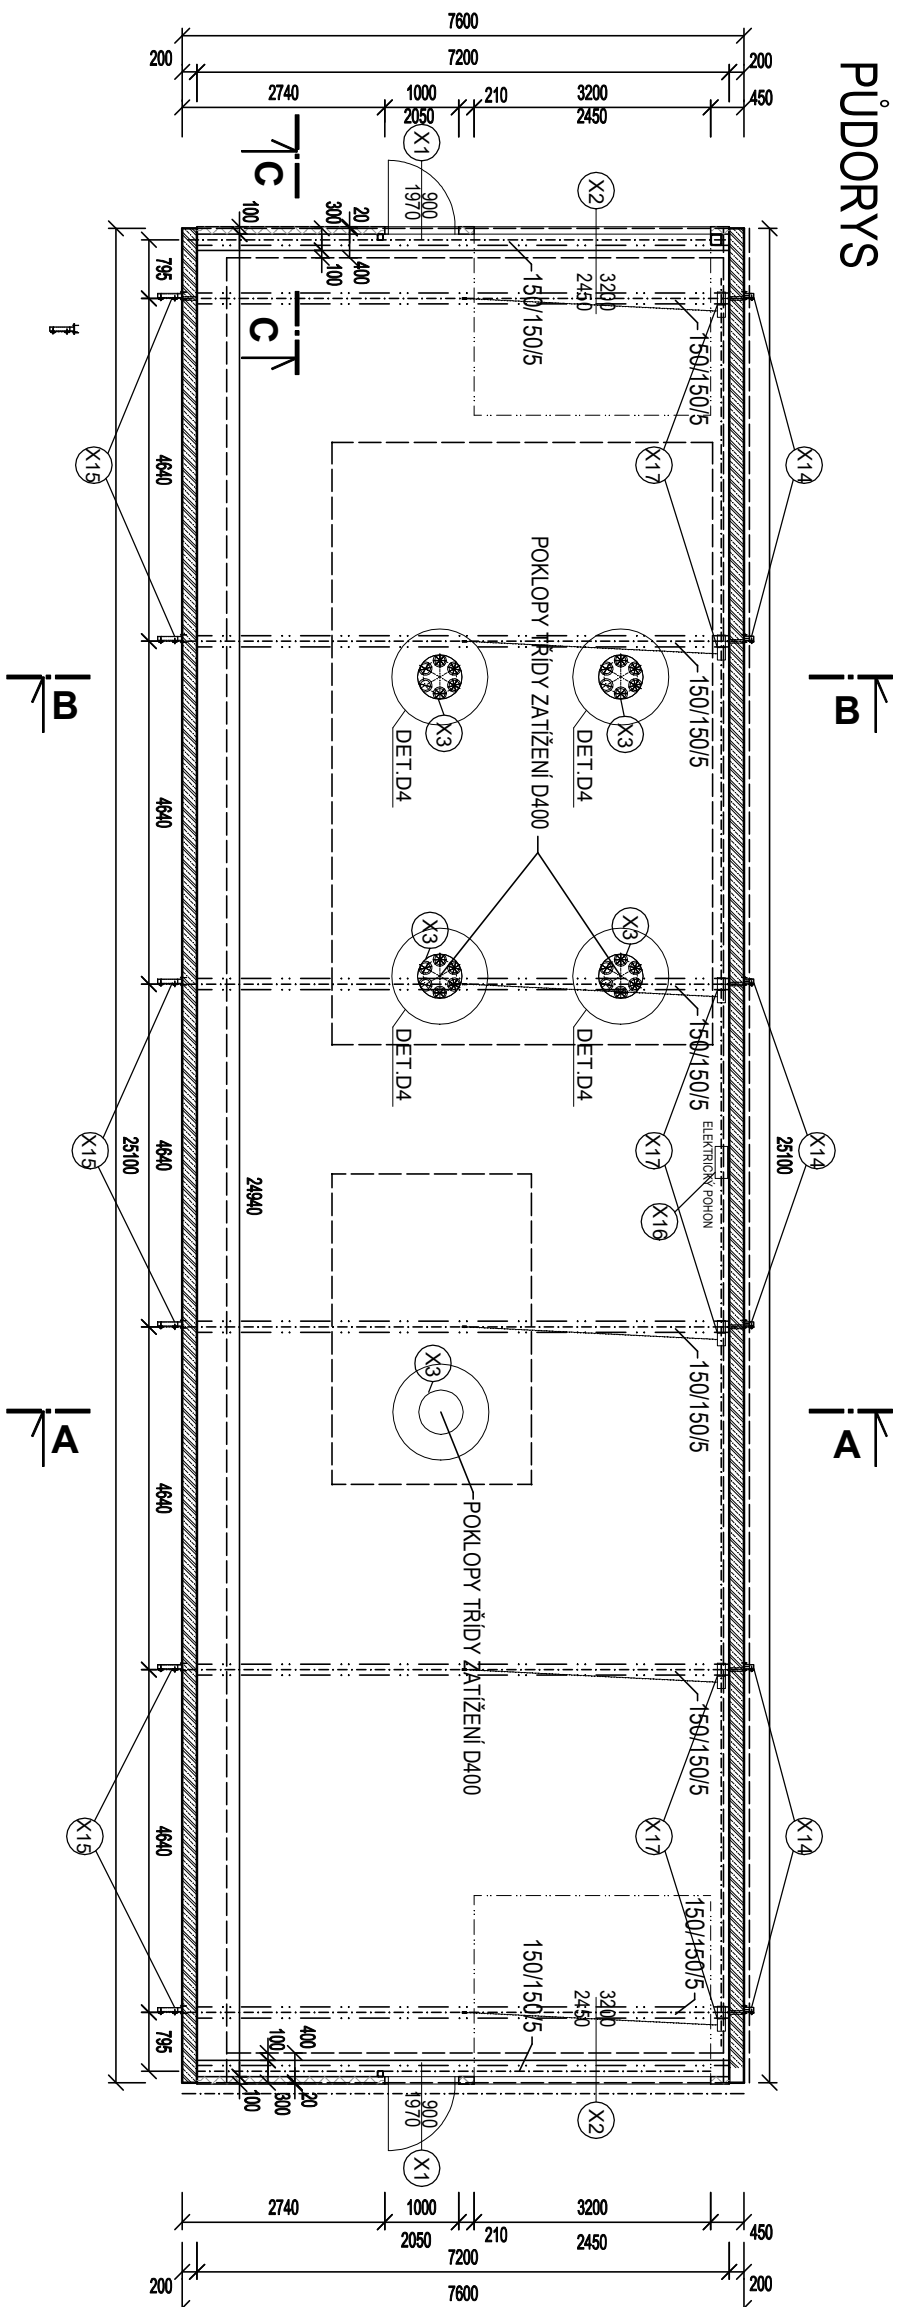



PUDORYS

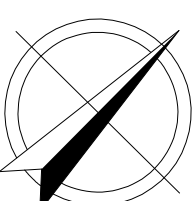


LEGENDA

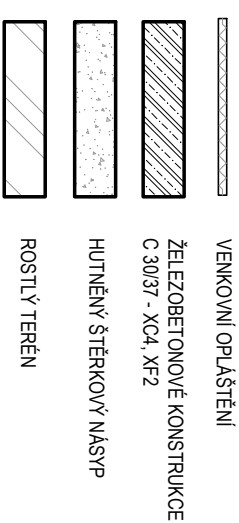


DETAIL D1

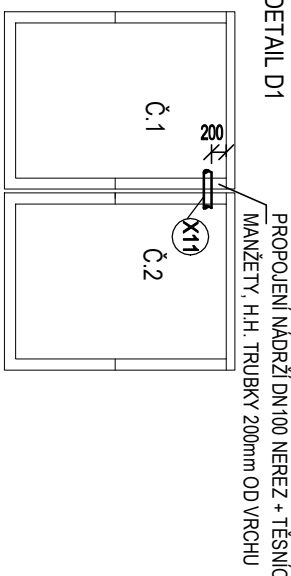


DETAIL D2

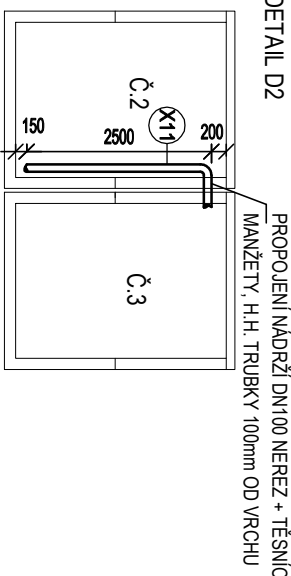
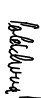



DETAIL D3

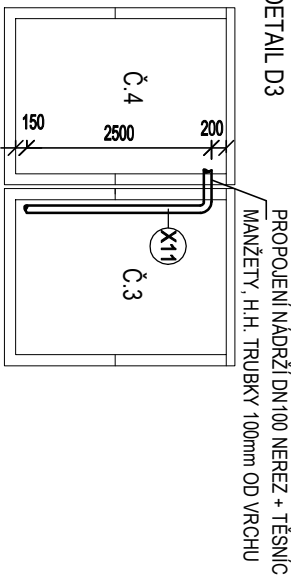

DETAIL D4

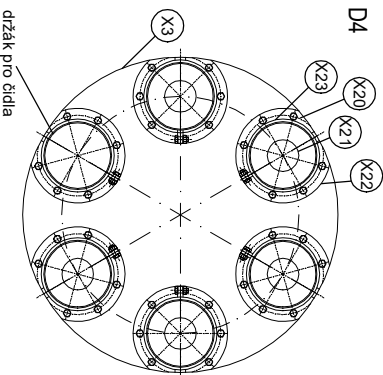

ZODP. PROJEKTANT		VYPRACOVAL	KONTROLOVAL
Ing. Iva Polachová		Ing. Lenka Polachová	Jan Kania
			
KATASTRÁLNÍ ÚZEMÍ, PARC. Č.: Pudlov (736716)			
MÍSTO STAVBY:		parcels č. 423/13, 423/5, 381/2	
STAVEBNÍK / OBJEDNATEL:		Ing. Vladimír Čigánek, Ročník 180, 735 51 Bohumín Pudlov	
NÁZEV AKCE : Konverze Vodárenské věže - výstavba včetně elektrárny Bohumín - Pudlov, parc. č. 423/13, 423/5, 381/2. k.ú. Pudlov			
OBJEKT : SO 03 - PŘÍSTŘEŠEK PRO FVE		Č. ZAKÁZKY 01/24	
ČÁST : D.1.3.1 - ARCHITEKTONICKO-STAVEBNÍ ŘEŠENÍ		MĚŘITKO 1 : 100	
OBSAH : Půdorys		ARCHIVNÍ ČÍSLO : PPS-01/24-D.1.3.1.b	
		Č.v. 2	