


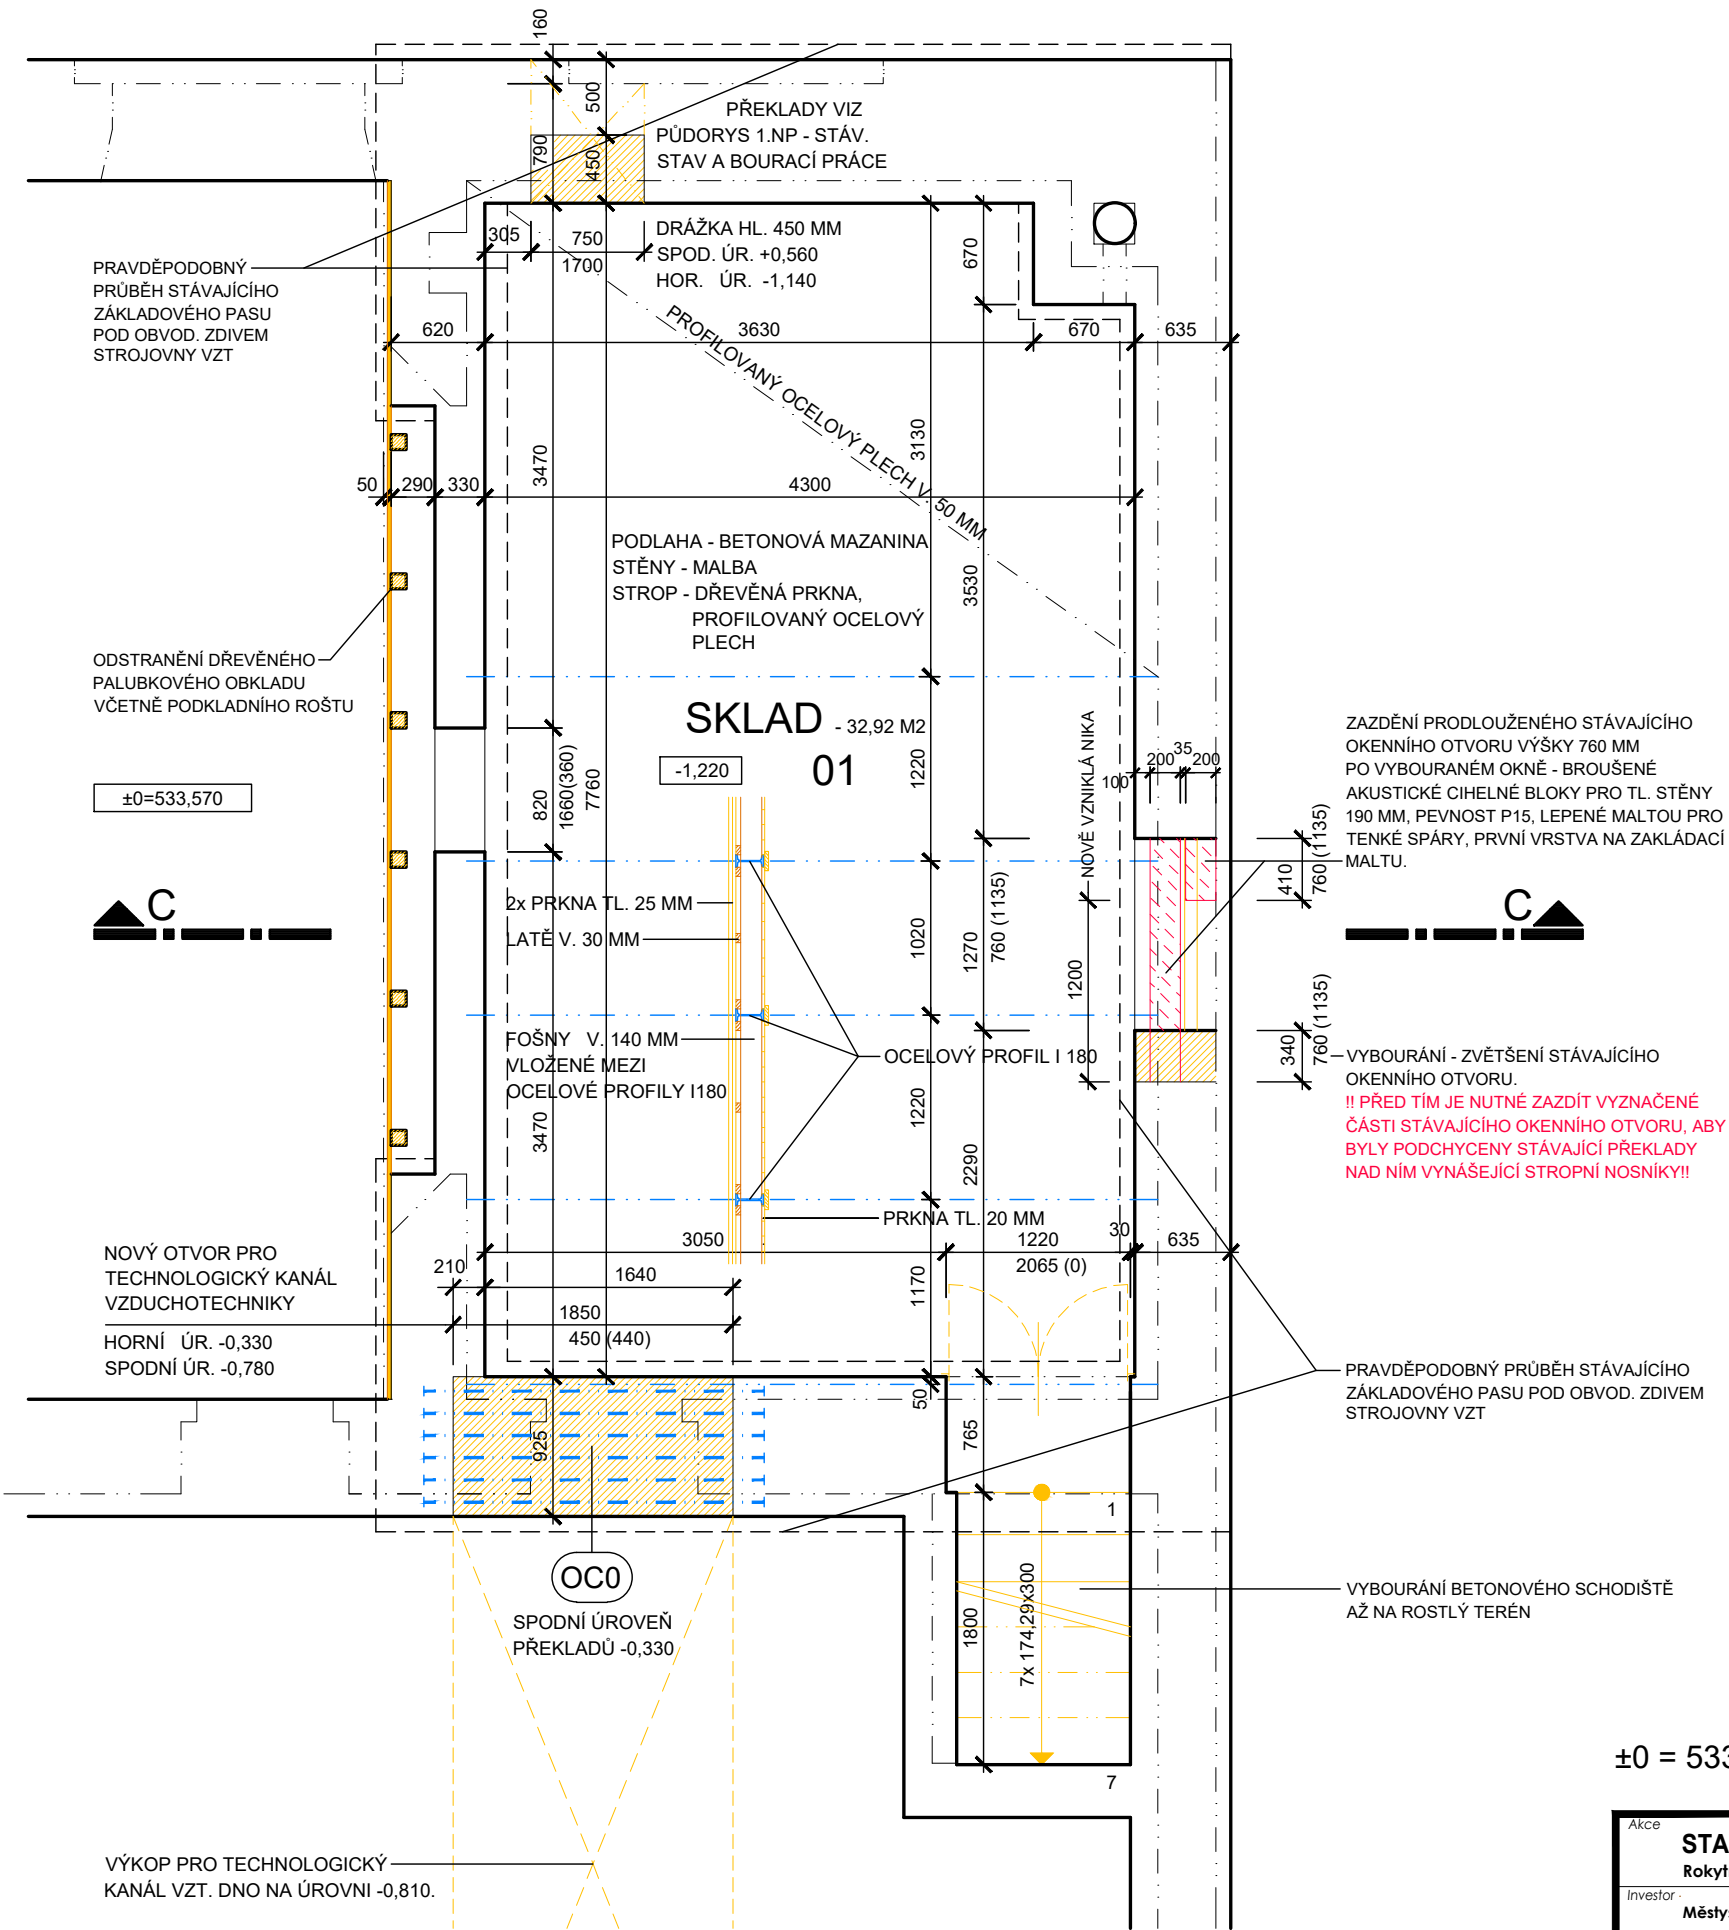

## VÝPIS PŘEKLADŮ

**OC0** OCELOVÝ PROFIL IPE VÁLCOVANÝ ZA TEPLA, DIN 1025-5, IPE 120, DL. 2250 MM - 6 KS, ULOŽENÍ MINIM. 200 MM

## POZNÁMKA

- OCELOVÉ PROFILY BUDOU ZMONOLITNĚNY VYZDÍVKAMI Z CIHEL PLNÝCH, PEVNOST P 20, KLADENÝCH NA CEMENTOVOU MALTU M10 NEBO BETONEM C20/25 XC1.

## LEGENDA KONSTRUKCÍ A MATERIÁLŮ

- STÁVAJÍCÍ ZACHOVANÉ KONSTRUKCE A VÝROBKY
- BOURANÉ A ODSTRANĚNÉ KONSTRUKCE A VÝROBKY
- NOVÉ OCELOVÉ PROFILY OSAZENÉ V RÁMCI BOURACÍCH PRACÍ
- NOVÉ ZDIVO PROVEDENÉ V RÁMCI BOURACÍCH PRACÍ

## POZNÁMKA

- V MÍSTNOSTI BUDE VYBOURÁNA KONSTRUKCE PODLAHY SPOLU S PODKLADNÍ VRSTVOU A STRŽENÍM POVRCHU ROSTLÉHO TERÉNU A TO TAK, ABY VZNIKLA PLÁŇ NA ÚROVNI -1,495.

±0 = 533,570

|          |  |                                                                      |  |                                  |  |                        |  |                        |  |
|----------|--|----------------------------------------------------------------------|--|----------------------------------|--|------------------------|--|------------------------|--|
| Akce     |  | STAVEBNÍ ÚPRAVY A PŘÍSTAVBA SOKOLOVNY                                |  | ATELIER COUFAL - BRNO VODOVA 101 |  | Zodpovědný projektant: |  | Ing.arch. Ilya Coufal  |  |
| Investor |  | Městy Rokytnice nad Rokytnou, č. p. 67, 67525 Rokytnice nad Rokytnou |  | Formát:                          |  | 2 A4                   |  | Výpracoval:            |  |
| Profese  |  | ARCHITEKTONICKO-STAVEBNÍ ŘEŠENÍ                                      |  | Datum:                           |  | ČERVEN 2025            |  | Kontroloval, schválil: |  |
| Příloha  |  | PŮDORYS 1.PZ - STÁVAJÍCÍ STAV A BOURACÍ PRÁCE                        |  | Zakázkové číslo:                 |  | DPS                    |  | Soubor:                |  |
|          |  |                                                                      |  | Stupeň dokumentace:              |  | 1:50                   |  | Plot file:             |  |
|          |  |                                                                      |  | Revize                           |  |                        |  | Paré                   |  |
|          |  |                                                                      |  |                                  |  |                        |  | Část                   |  |
|          |  |                                                                      |  |                                  |  |                        |  | D.1.1                  |  |
|          |  |                                                                      |  |                                  |  |                        |  | Číslo výkresu          |  |
|          |  |                                                                      |  |                                  |  |                        |  | 02                     |  |