


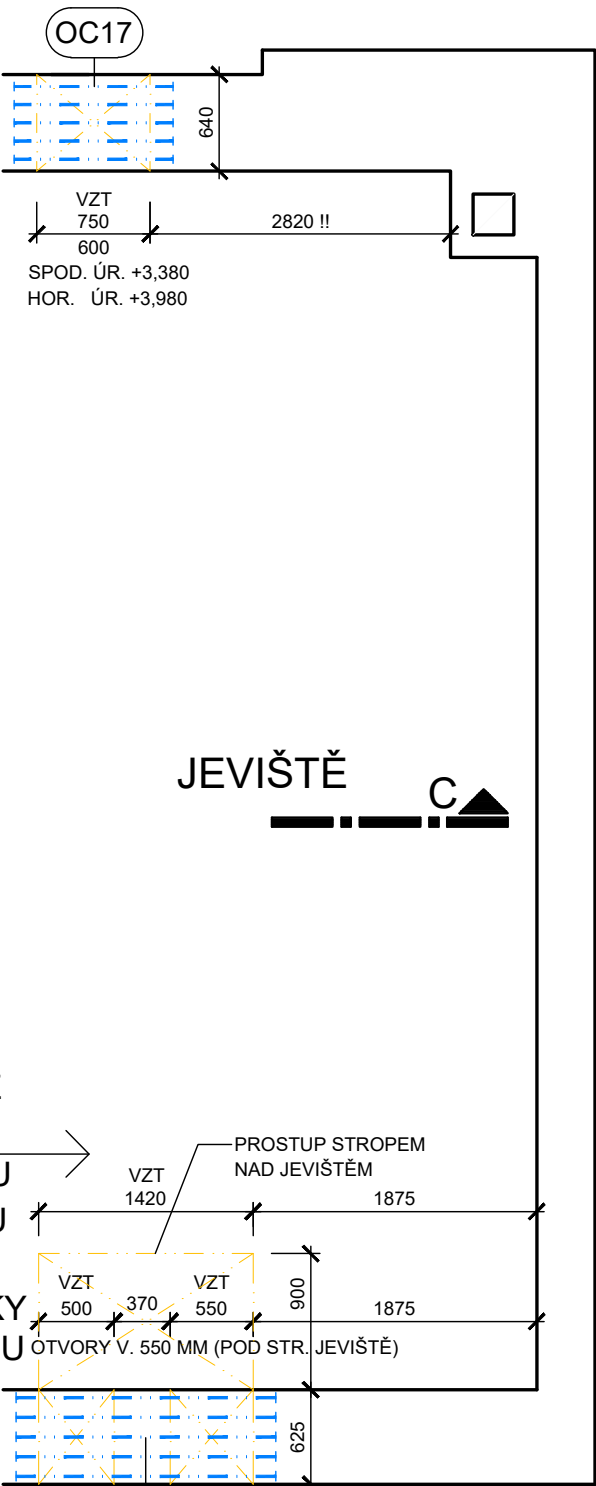

AKCE STAVEBNÍ ÚPRAVY A PŘÍSTAVBA SKOLOVNY Rokytnice nad Rokynou, č.p.134, parc.č. 127		 ATISER COOP, s.r.o. IČO: 260041410 coo@atisercoop.cz, cislo@atisercoop.cz mobil 603 583 946, www.atisercoop.cz	Zodpovědný projektant: Ing.arch. Iva Coufal	
Investor Městy Rokytnice nad Rokynou, č. p. 67, 67525 Rokytnice nad Rokynou	Formát: 6 A4 Datum: ČERVEN 2025 Zadávací číslo: Stupeň dokumentace: DPS		Vypracoval: Ing.arch. Iva Coufal Kontroloval, schválil: Ing.Petr Skládal	
Profese ARCHITEKTONICKO-STAVEBNÍ ŘEŠENÍ	Médium: 1:50 Revize:	Paré	Část D.1.1	Číslo výkresu 04
Příloha PŮDORYS 2.P - STÁVAJÍCÍ STAV A BOURACÍ PRÁCE				