


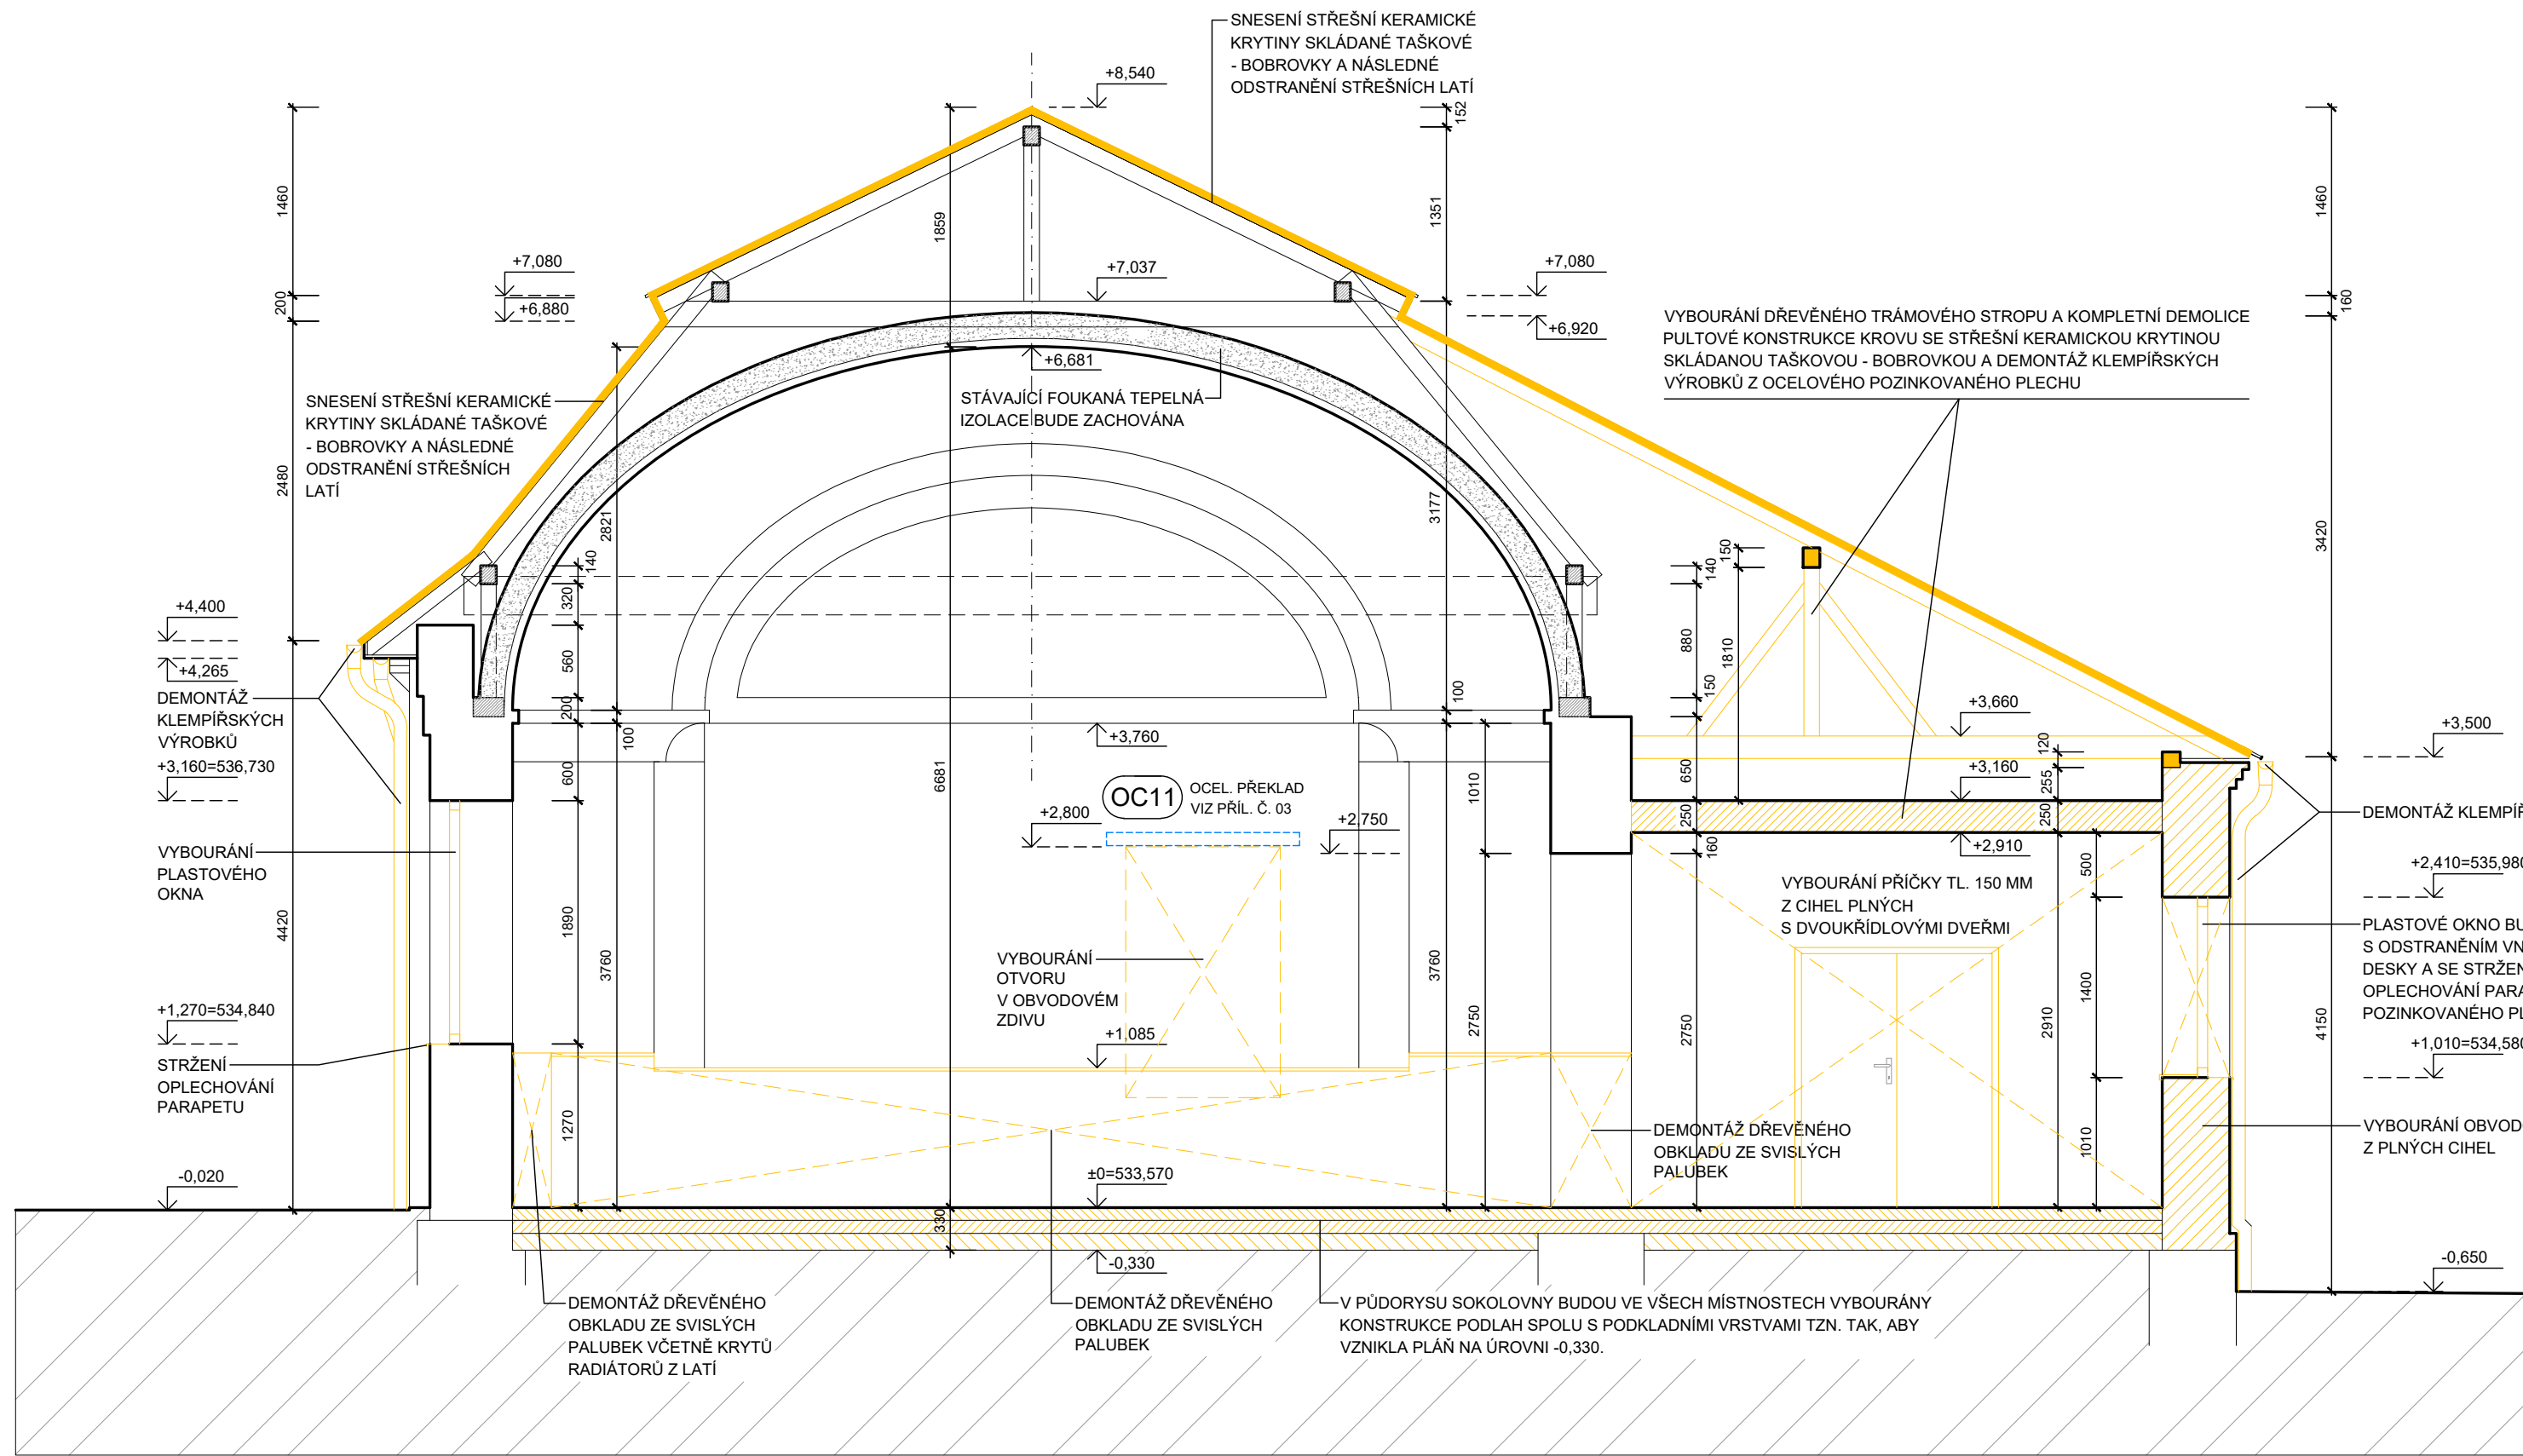

- | | |
|---|--|
|  | STÁVAJÍCÍ ZACHOVANÉ KONSTRUKCE A VÝROBKY |
|  | BOURANÉ A ODSTRANĚNÉ KONSTRUKCE A VÝROBKY |
|  | NOVÉ OCELOVÉ PROFILY OSAZENÉ V RÁMCÍ BOURACÍCH PRACÍ
OCELOVÉ PROFILY BUDOU ZMŇOJNĚNÝ VÝZDÍVKAMI
Z CIHEL PLNÝCH, PEVNOST P 20, KLADEŇCH NA
CEMENTOVOU MALTU M10 NEBO BETONEM C20/25 XC1. |

$$\pm 0 = 533,570$$

Akce	STAVEBNÍ ÚPRAVY A PŘÍSTAVBA SOKOLOVNY Rokytnice nad Rokytnou, č.p.134, parc.č. 127	 ATELIER COUFAL s.r.o. IČNO: VODOTA 001 coufal@ateliercofal.cz c.mobil: 603 383 946 mobil: 603 383 946 www.atc.coufal.cz	Zodpovědný projektant:		Ing.arch. Jiří Coufal	
Investor	Městska Rokytnice nad Rokytnem, č. p. 67, 67525 Rokytnice nad Rokytnou		Formát:	4:4	Vypracoval:	Ing.arch. Jiří Coufal
Profese	ARCHITEKTONICKO-STAVEBNÍ ŘEŠENÍ		Číslo:	CERVEN 2025	Kontrolovala, schválil:	Ing.Petr Sklenář
Přiloha	ŘEZ A-A - STÁVAJÍCÍ STAV A BOURACÍ PRÁCE		Jednotkový čísel:		Soutěž:	
			Stupeň dokumentace:	DPS	Půd. file:	
			Měřítko	1:50	Paré	Část
		Revize			Číslo výkresu	
					D.1.1	
					06	