


POHLED SEVEROVÝCHODNÍ

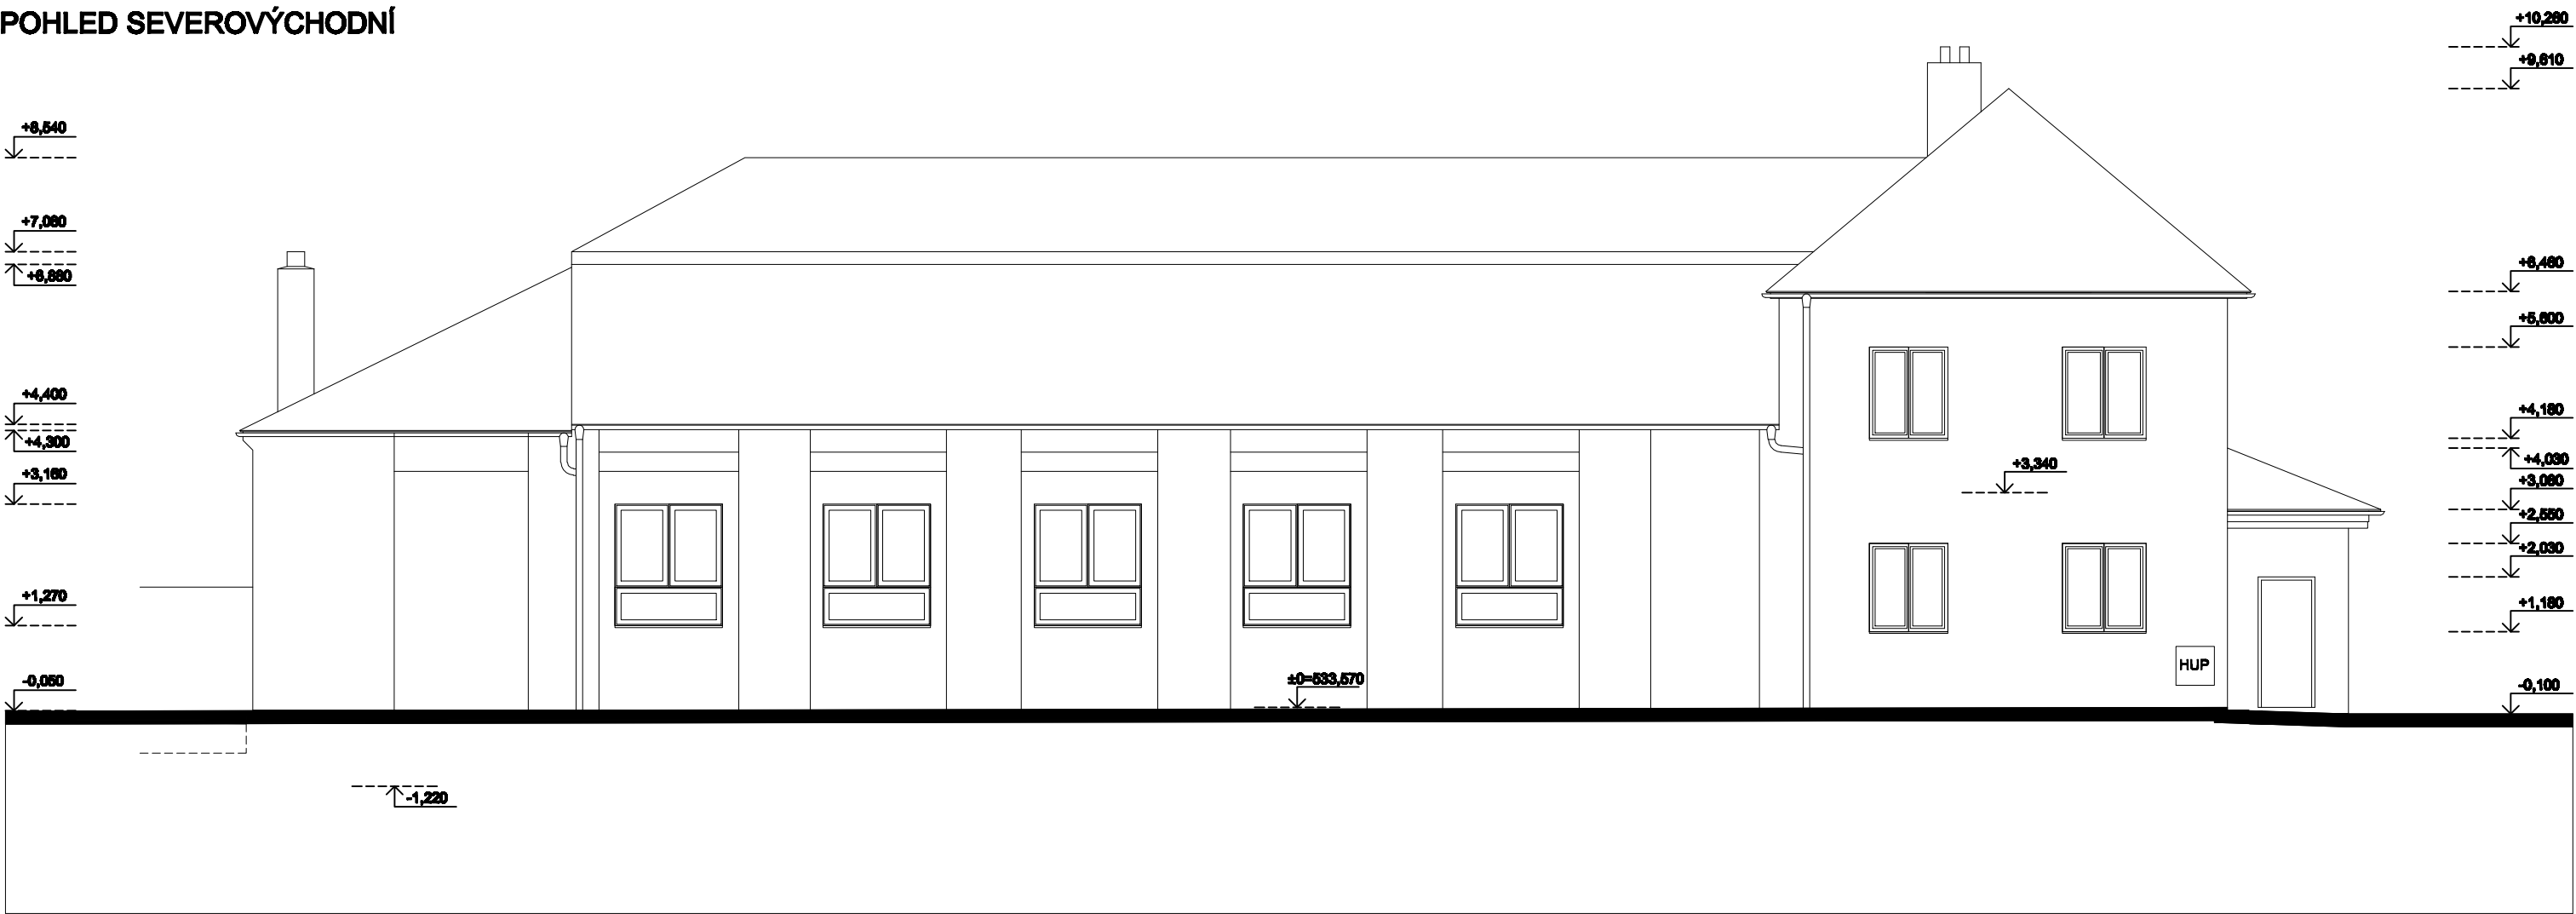

LEGENDA MATERIÁLŮ

- OMÍTKA - VÁPENOCEMENTOVÁ VÍCEVRSTVÁ OMÍTKA S VNĚJŠÍ ŠTUKOVOU OMÍTKOU OPATŘENOU FASÁDNÍM NÁTĚREM, ODSTÍN BLEDE MODRÝ.
- VÝPLNĚ OTVORŮ - OKNA: RÁMY Z PLASTOVÝCH PROFILŮ, ODSTÍN BÍLÝ. ZASKLENÍ TEPELNĚ IZOLAČNÍM DVOJSKLEM ČIRÝM.
- DVEŘE: RÁMY A VÝPLŇ Z DŘEVĚNÉHO MASIVU, ODSTÍN HNĚDÝ.
- STŘEŠNÍ KRYTINA - SKLÁDANÁ KRYTINA Z KERAMICKÝCH TAŠEK PÁLENÝCH - BOBROVKA, ODSTÍN ČERVENÝ .
- SKLÁDANÁ KRYTINA Z ASFALTOVÝCH ŠINDELŮ, ODSTÍN TMAVĚ HNĚDÝ - STŘECHA NAD HLAVNÍM VSTUPEM DO BUDOVY.
- KLEMPÍŘSKÉ VÝROBKY - OCELOVÝ POZINKOVANÝ PLECH BEZ DALŠÍ POVRCHOVÉ ÚPRAVY.

±0 = 533,570

Název	STAVEBNÍ ÚPRAVY A PŘÍSTAVBA SOKOLOVNY Rokytnice nad Rokytnou, č.p.134, parc.č. 127			ATELIER COUFAL - BRNO VOJDOVA 101 TEL/FAX 641 216 117, MOBIL 606 888 946 coufal@volny.cz www.arch.cz/coufal		Zodpovědný projektant:	Ing.arch. Jiří Coufal	
				Výpracovatel:	Ing.arch. Jiří Coufal			
Investor	Město Rokytnice nad Rokytnou, č. p. 67, 67828 Rokytnice nad Rokytnou		Formát:	A4	Kontrola a schválí:	Ing.Petr Štádník		
			Datum:	ČERVEN 2025	Schůzba:			
Projekce	ARCHITEKTONICKO-STAVEBNÍ ŘEŠENÍ		Zadávací číslo:		Paré	Číslo	Číslo výkresu	
Předmět	POHLED SEVEROVÝCHODNÍ - STÁVAJÍCÍ STAV		Skupení dokumentace:	DPS				
			Měřítko:	1:100		D.1.1	07	
			Revize:					