


POHLED JIHOZÁPADNÍ

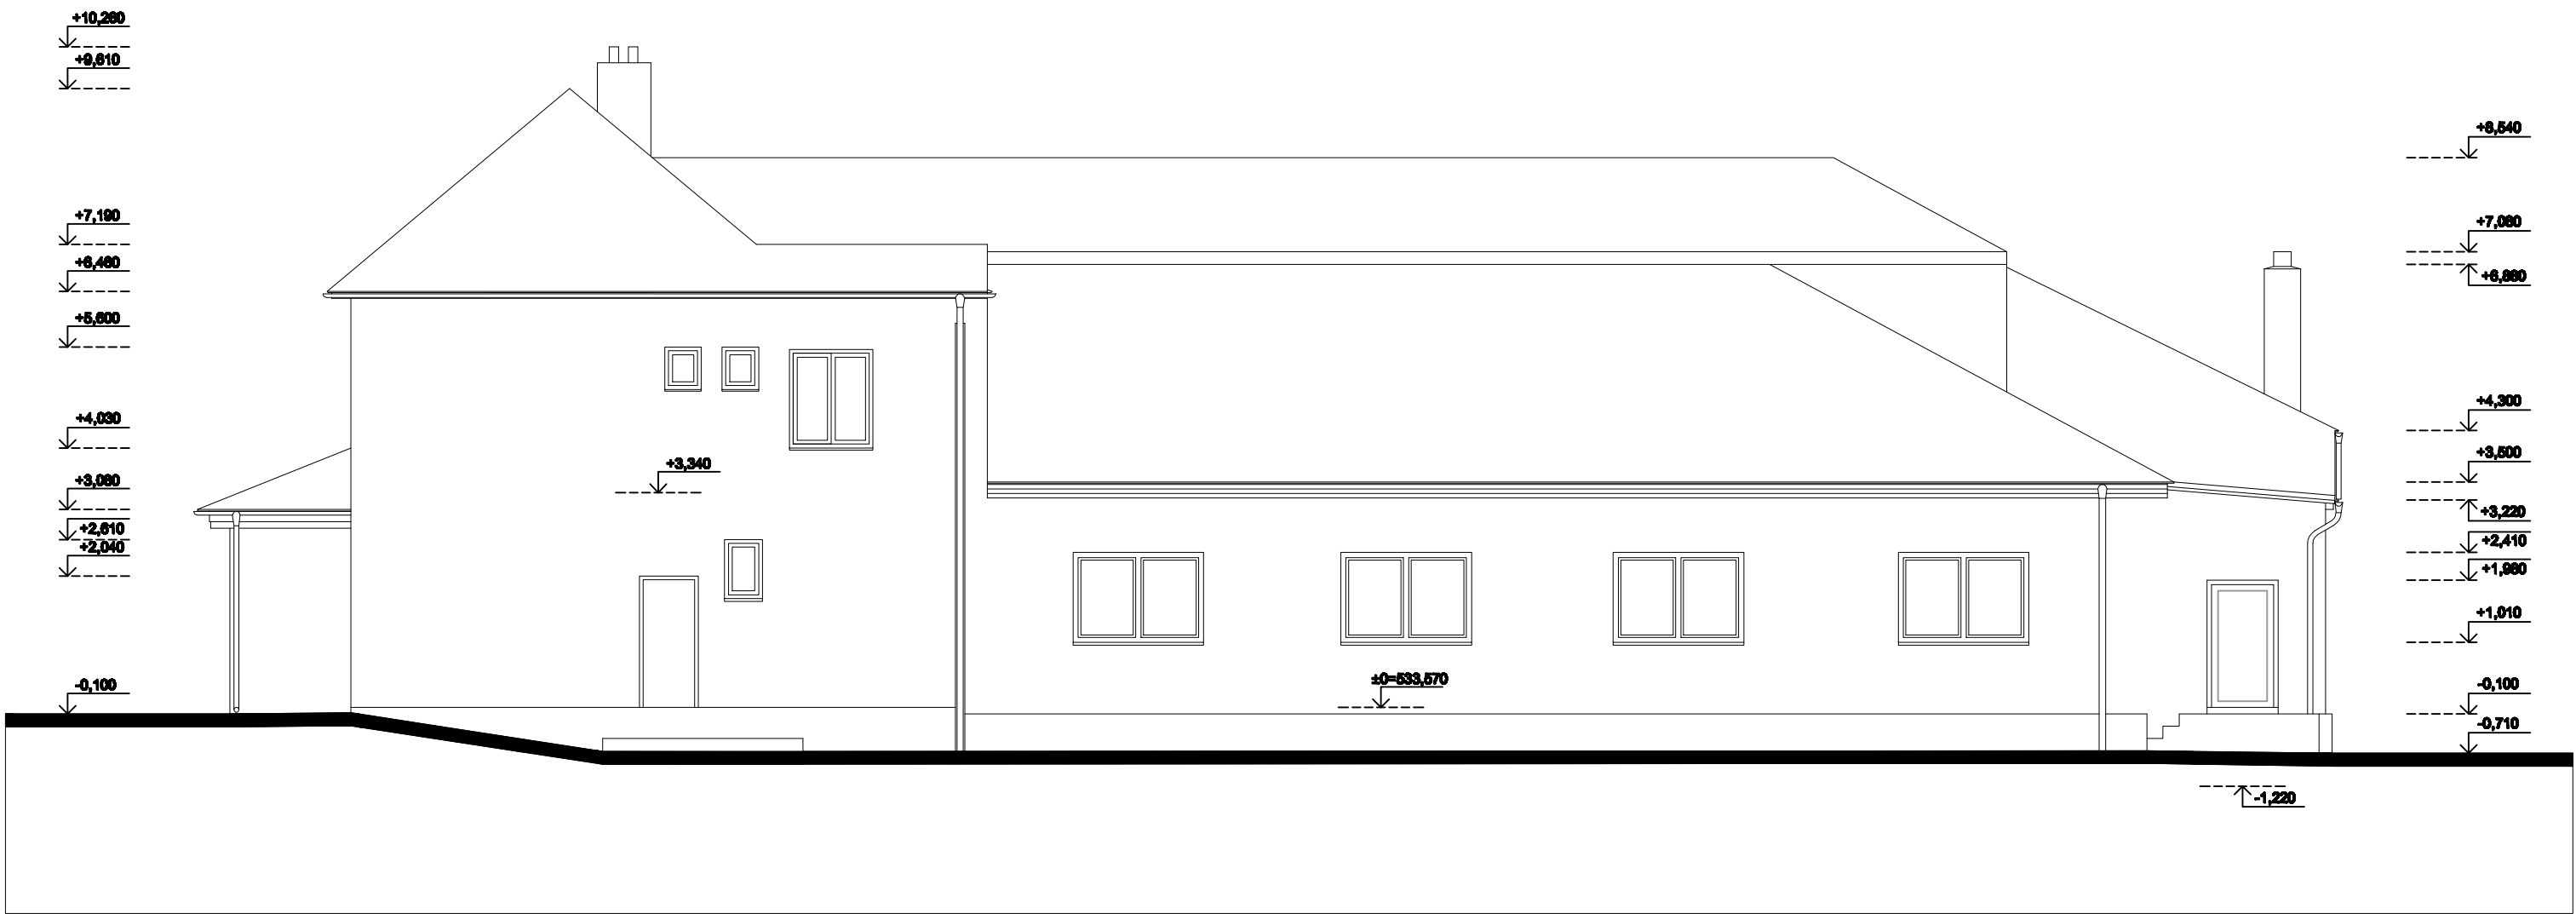

LEGENDA MATERIÁLŮ

- OMÍTKA - VÁPENOCEMENTOVÁ VÍCEVRSTVÁ OMÍTKA S VNĚJŠÍ ŠTUKOVOU OMÍTKOU, ODSŤÍN PŘÍRODNÍ.
- VÝPLNĚ OTVORŮ - OKNA: RÁMY Z PLASTOVÝCH PROFILŮ, ODSŤÍN BÍLÝ. ZASKLENÍ TEPELNĚ IZOLAČNÍM DVOJSKLEM ČIRÝM.
- DVEŘE: RÁMY A VÝPLŇ Z DŘEVĚNÉHO MASIVU, ODSŤÍN HNĚDÝ.
- STŘEŠNÍ KRYTINA - SKLÁDANÁ KRYTINA Z KERAMICKÝCH TAŠEK PÁLENÝCH - BOBROVKA A FRANCOUZSKÁ, ODSŤÍN ČERVENÝ .
- KLEMPÍŘSKÉ VÝROBKY - OCELOVÝ POZINKOVANÝ PLECH BEZ DALŠÍ POVRCHOVÉ ÚPRAVY.

±0 = 533,570

Název	STAVEBNÍ ÚPRAVY A PŘÍSTAVBA SOKOLOVNY Rokytnice nad Rokytnou, č.p.134, parc.č. 127		ATELIER COUFAL - BRNO VOŘOVÁ 101 TEL/FAX 541 216 117, MOBIL 608 888 946 coufal@volny.cz www.arch.cz/coufal	Zodpovědný projektant:	Ing.arch. Jiř Coufal	
				Výpracovatel:	Ing.arch. Jiř Coufal	
Investor	Město Rokytnice nad Rokytnou, č. p. 67, 67828 Rokytnice nad Rokytnou		coufal@volny.cz www.arch.cz/coufal	Kontroloval, schválil:	Ing.Petr Štandl	
				Soubor:		
Projevo	ARCHITEKTONICKO-STAVEBNÍ ŘEŠENÍ		coufal@volny.cz www.arch.cz/coufal	Platí k:		
				Paré	Číslo	Číslo výkresu
Příloha	POHLED JIHOZÁPADNÍ - STÁVAJÍCÍ STAV		coufal@volny.cz www.arch.cz/coufal		D.1.1	09