


POHLED JIHOVÝCHODNÍ

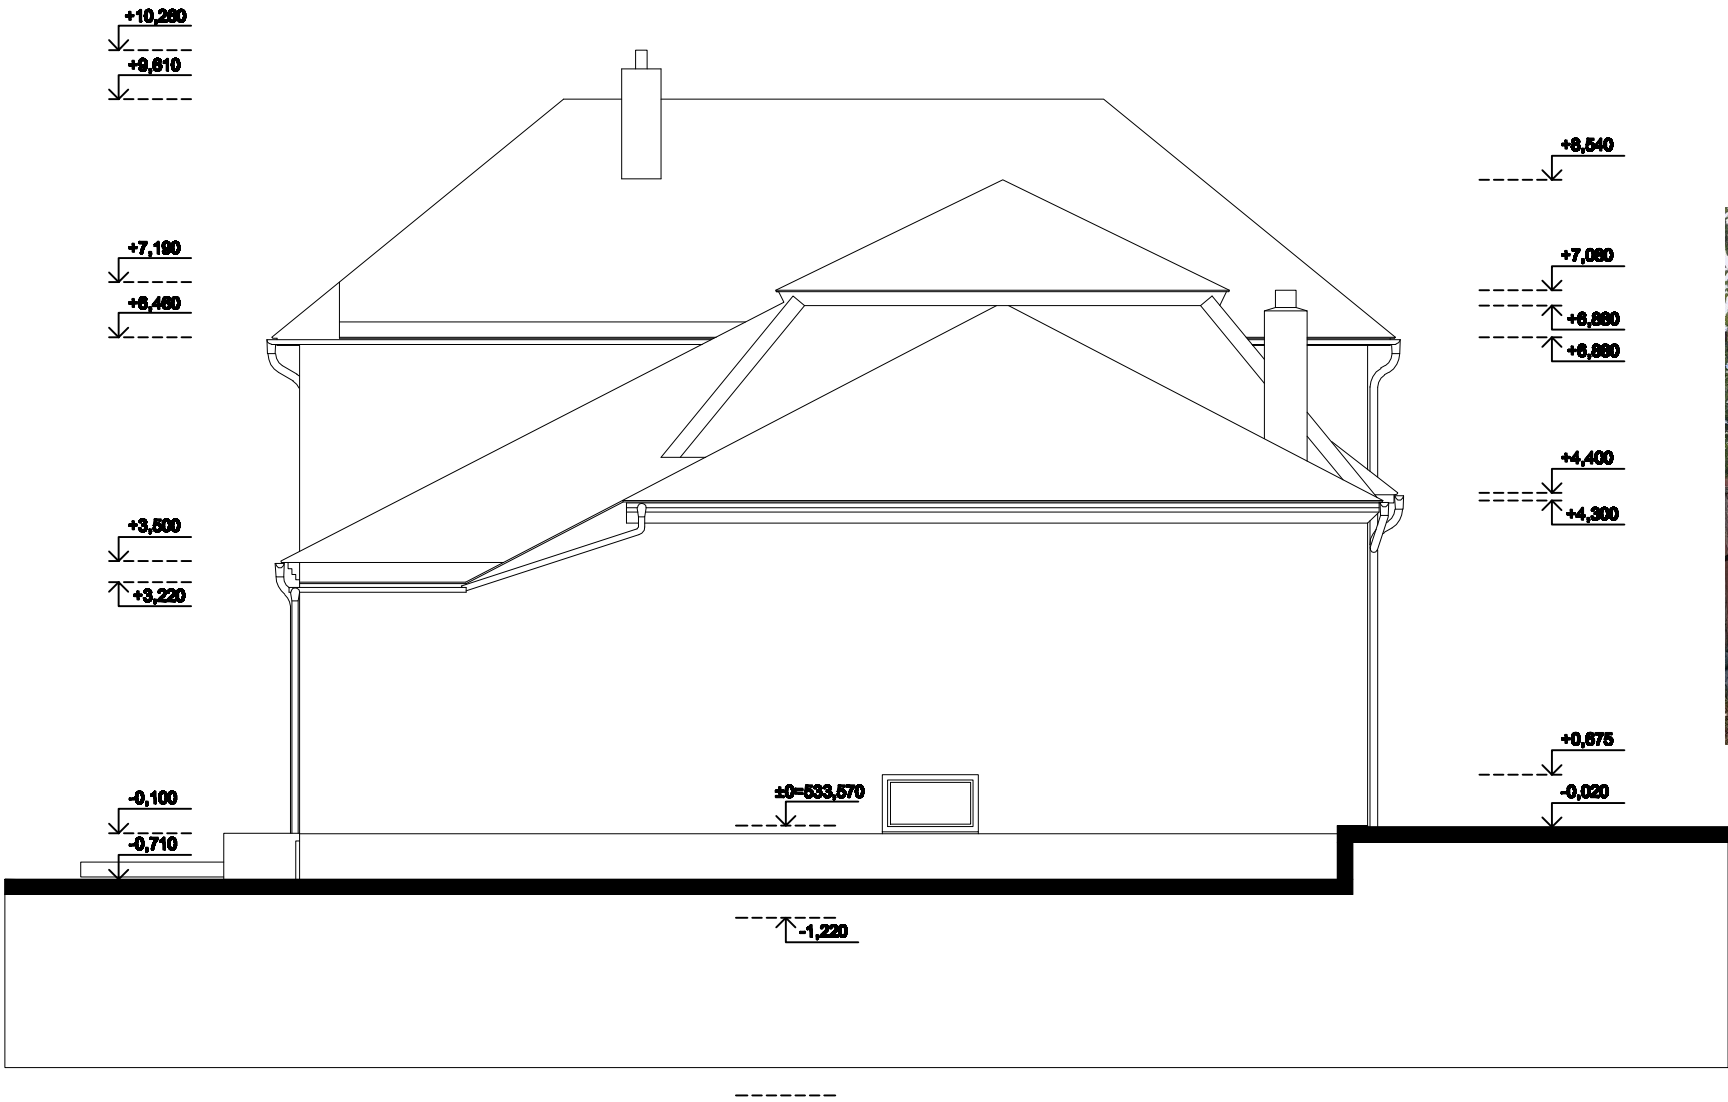

LEGENDA MATERIÁLŮ

- OMÍTKA - VÁPENOCEMENTOVÁ VÍCEVRSTVÁ OMÍTKA S VNĚJŠÍ ŠTUKOVOU OMÍTKOU, ODSÍN PŘÍRODNÍ.
- VÝPLNĚ OTVORŮ - OKNA: RÁMY Z PLASTOVÝCH PROFILŮ, ODSÍN BILÝ. ZASKLENÍ TEPELNĚ IZOLAČNÍM DVOJSKLEM ČIRÝM.
- DVEŘE: RÁMY A VÝPLŇ Z DŘEVĚNÉHO MASIVU, ODSÍN HNĚDÝ.
- STŘEŠNÍ KRYTINA - SKLÁDANÁ KRYTINA Z KERAMICKÝCH TAŠEK PÁLENÝCH - BOBROVKA A FRANCOUZSKÁ, ODSÍN ČERVENÝ .
- KLEMPÍŘSKÉ VÝROBKY - OCELOVÝ POZINKOVANÝ PLECH BEZ DALŠÍ POVRCHOVÉ ÚPRAVY.

±0 = 533,570

Název	STAVEBNÍ ÚPRAVY A PŘÍSTAVBA SOKOLOVNY Rokytnice nad Rokytnou, č.p.134, parc.č. 127			ATELIER COUFAL - BRNO VODOŇOVA 181 TEL./FAX 604 216 117, MOBIL 606 888 946 coufal@volny.cz www.arch.cz/coufal		Zodpovědný projektant:		Ing.arch. Bjo Coufal		
						Výpracovatel:		Ing.arch. Bjo Coufal		
Investor	Město Rokytnice nad Rokytnou, č. p. 67, 67828 Rokytnice nad Rokytnou			Formát:		A4		Kontrola, schválit:		Ing.Petr Štádník
				Datum:		ČERVEN 2025		Součet:		
Projekt	ARCHITEKTONICKO-STAVEBNÍ ŘEŠENÍ			Základové číslo:				Plošná	Číslo	Číslo výkresu
				Stupeň dokumentace:		DPS				
Předmět	POHLED JIHOVÝCHODNÍ - STÁVAJÍCÍ STAV			Měřítko		1:100				
				Revize						