


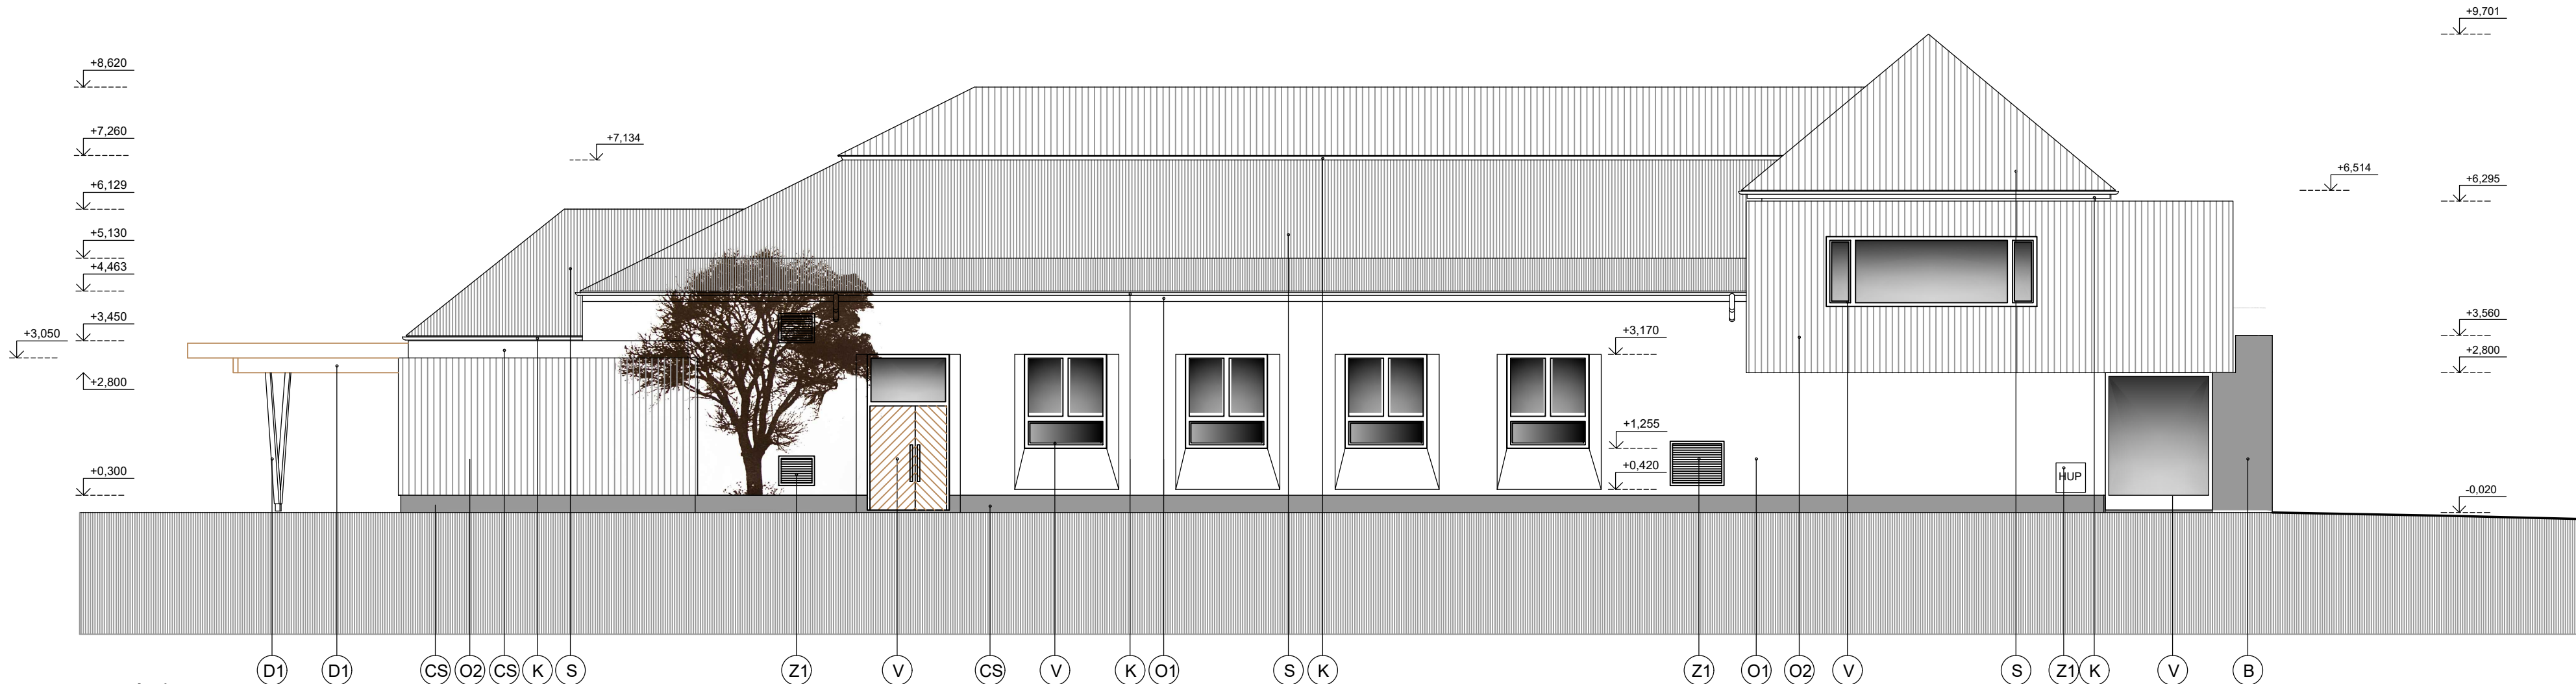

LEGENDA MATERIÁLŮ

- K - NAVRŽENÉ KLEMPÍŘSKÉ VÝROBKY - LAKOVANÝ POZINKOVANÝ PLECH TL. 0,7 MM , RAL 7004.
- O1 - MINERÁLNÍ TENKOVrstvá LEHČENÁ OMÍTKA HLADKÁ, ZRNO 1MM , BARVA BILÁ,
- O2 - STRUKTUROVANÁ MINERÁLNÍ TENKOVrstvá LEHČENÁ OMÍTKA, ZRNO 1MM, SVISLÁ VLNA V.15MM , BARVA BILÁ
- S - SKLÁDANÁ STŘEŠNÍ KRYTINA - KERAMICKÉ TAŠKY VELKOPLOŠNĚ HLADKÉ REZNĚ.
- CS - CEMENTOVÁ STĚRKA - VZOR BETON 2.7 SVĚTLE ŠEDÝ
- V - DŘEVĚNÁ OKNA, DVEŘE A PROSKLENĚ STĚNY- NÁTĚR DŘEVA - SILNOVRSTVÁ LAZURA VČETNĚ HLOUBKOVÉ IMPREGNACE, ODSŤÍN DLE OKOLNÍCH TESAŘSKÝCH A TRUHLÁŘSKÝCH KONSTRUKCÍ - BUDE UPŘESNĚNO DODAVATELEM A SCHVÁLENO PROJEKTANTEM.
- D1 - PROFILY Z HOBLOVANÉHO DŘEVĚNÉHO SMRKOVÉHO ŘEZIVA - NÁTĚR DŘEVA - OLEJOVÁ LAZURA - ODSŤÍN TOPOL
- D2 - DŘEVĚNÝ OBKLAD Z DUBOVÝCH PALUBEK NA PERO A DRÁŽKU TL.19MM, Š.121MM NÁTĚR- OLEJOVÁ LAZURA NA DŘEVĚNÉ FASÁDY - ODSŤÍN TOPOL
- B - POHLEDOVÝ BETON
- Z1 - ZÁMEČNICKÉ VÝROBKY - PRÁŠKOVÁ BARVA RAL 7004
- Z2 - ZÁMEČNICKÉ VÝROBKY - NEREZOVÁ OCEL
- P - PLASTIKA SOKOLA

SEVEROVÝCHODNÍ POHLED 1:100

±0 = 533,570

Akce	STAVEBNÍ ÚPRAVY A PŘÍSTAVBA SOKOLOVNY Rokytnice nad Rokytnou, č.p.134, parc.č. 127	 ATELIER COUFAL - BRNO VODOVA 101 coufal@ateliercoufal.czMOBIL 603 383 946 www.arch.cz/coufal	Zodpovědný projektant: Ing.arch. Jiří Coufal			
			Vypracoval: Ing.arch. Jiří Coufal			
Investor	Městys Rokytnice nad Rokytnou, č. p. 67, 67525 Rokytnice nad Rokytnou	Formát: 3 A4 Datum: ČERVEN 2025	Kontroloval, schválil: Ing.Petr Sklenář			
			Soubor: Plot file:			
Profese	ARCHITEKTONICKO-STAVEBNÍ ŘEŠENÍ	Zakázkové číslo: Stupeň dokumentace: DPS	Paré	Část		
Přiloha	SEVEROVÝCHODNÍ POHLED - NAVRŽENÝ STAV	Měřítko 1:100 Revize		Číslo výkresu		
						D.1.1
						23