




řez na úrovni krokví 5,8

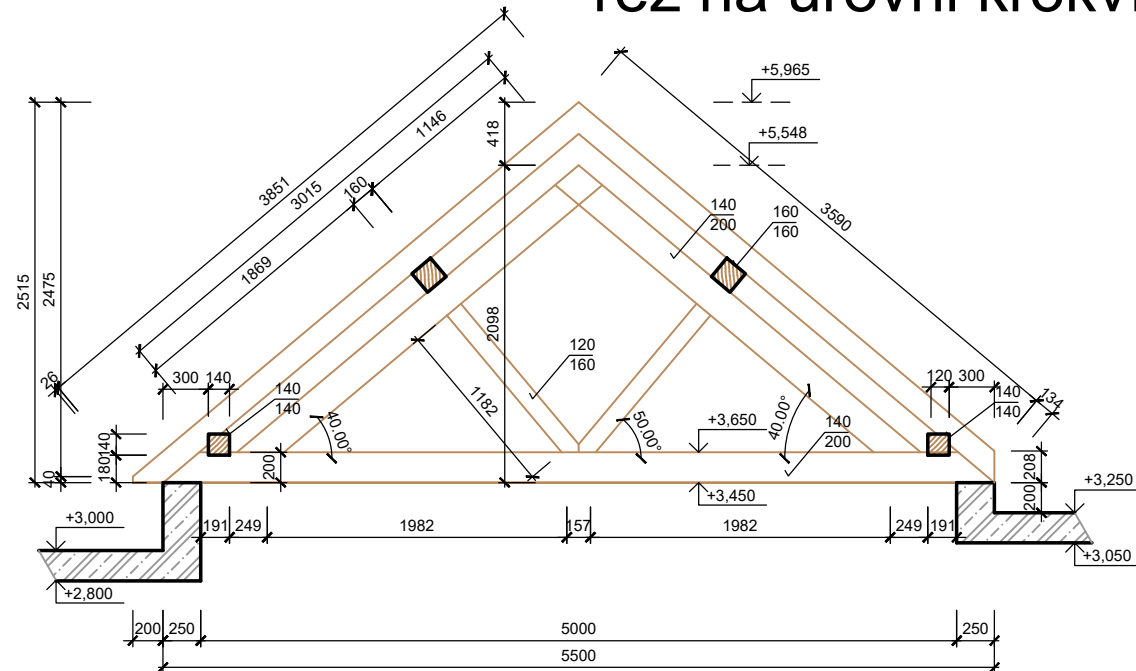


řez 3-3

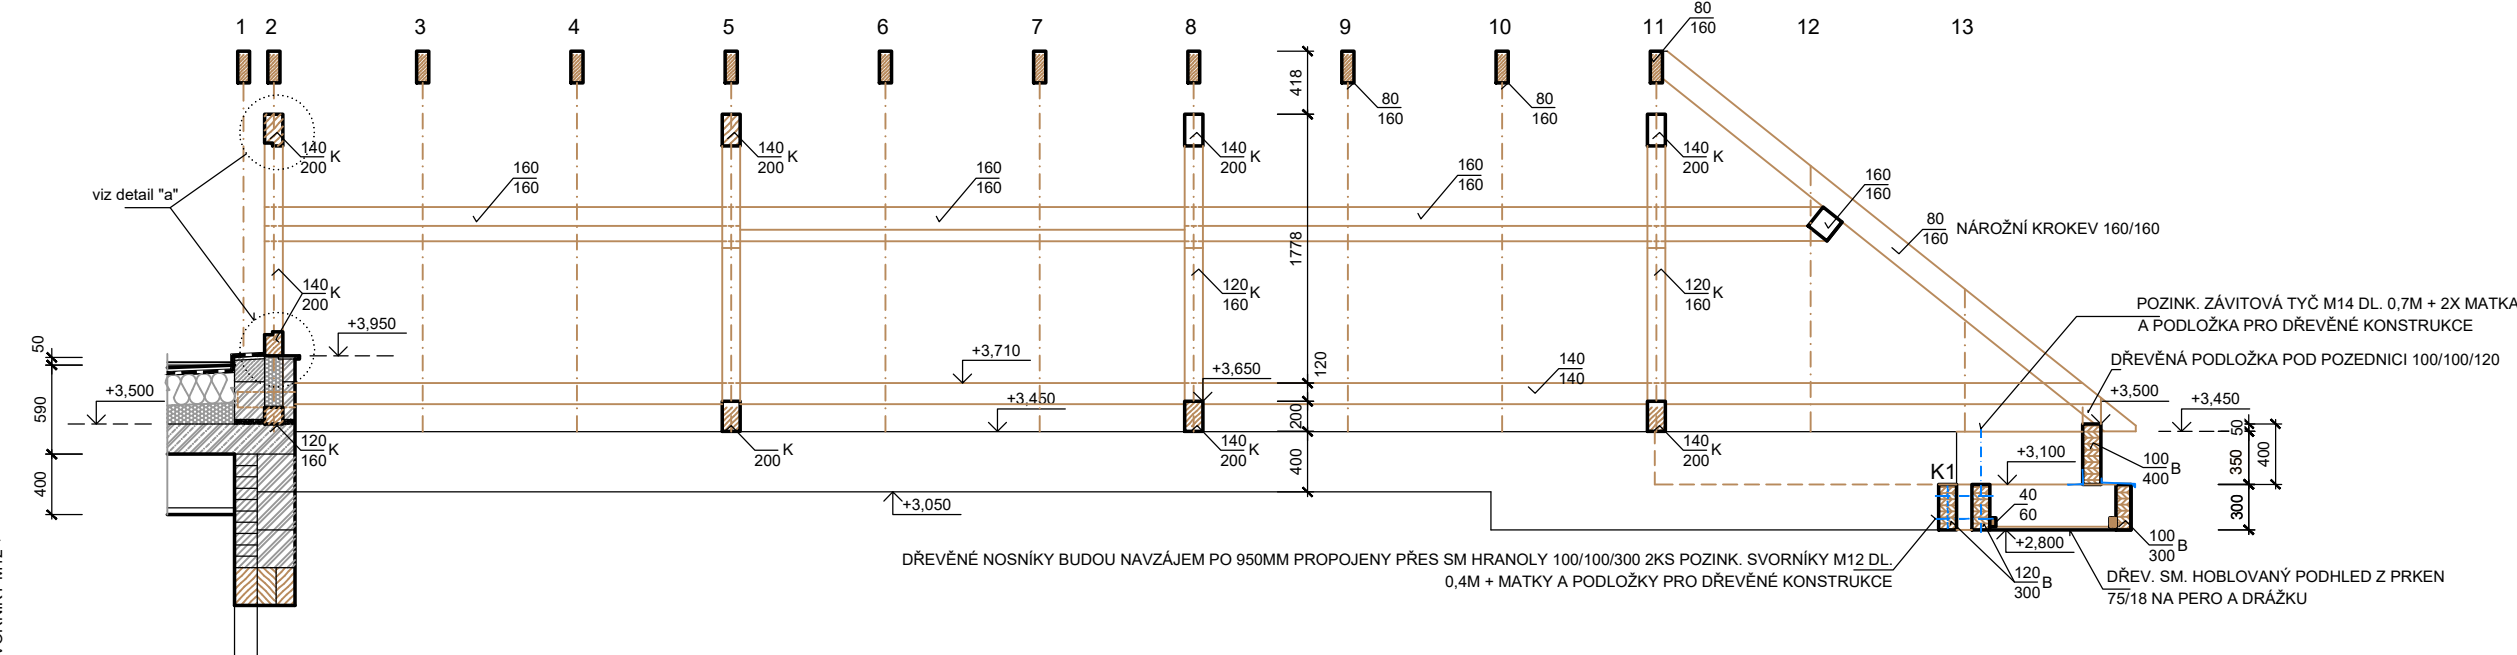



řez na úrovni kroky 2

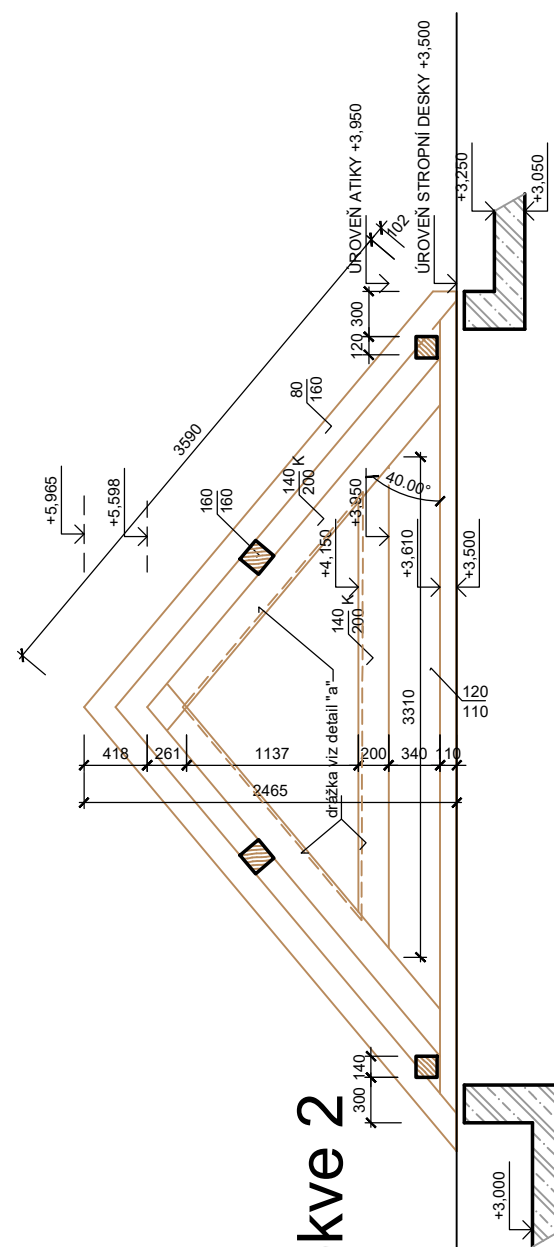

řez 1-1

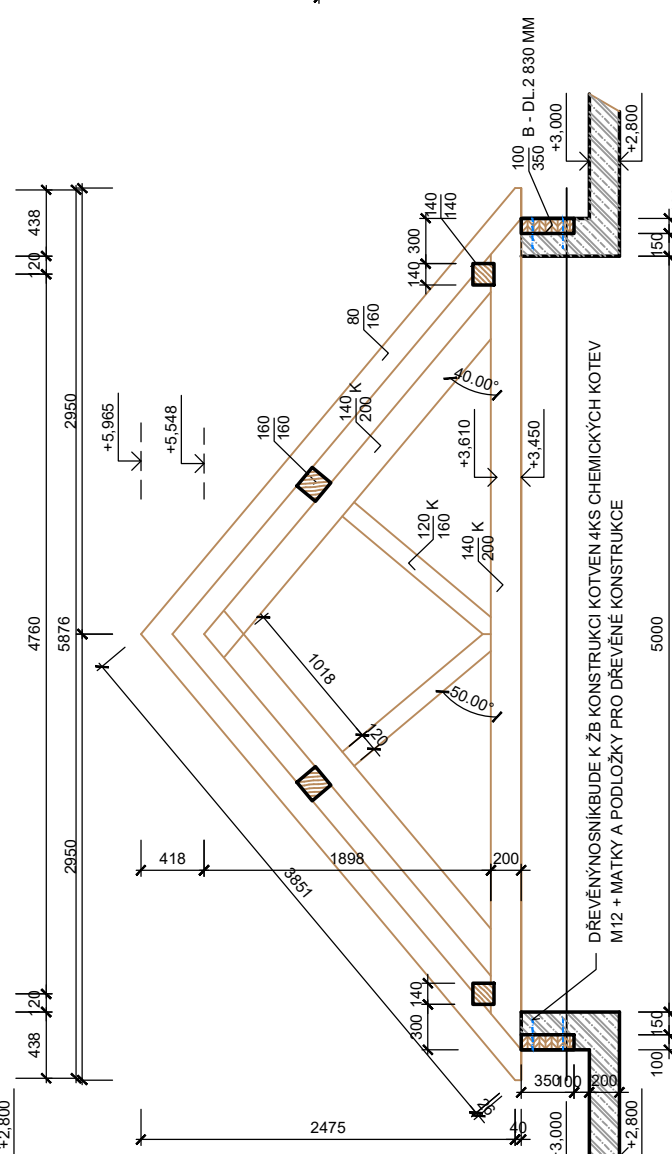

řez 2-2

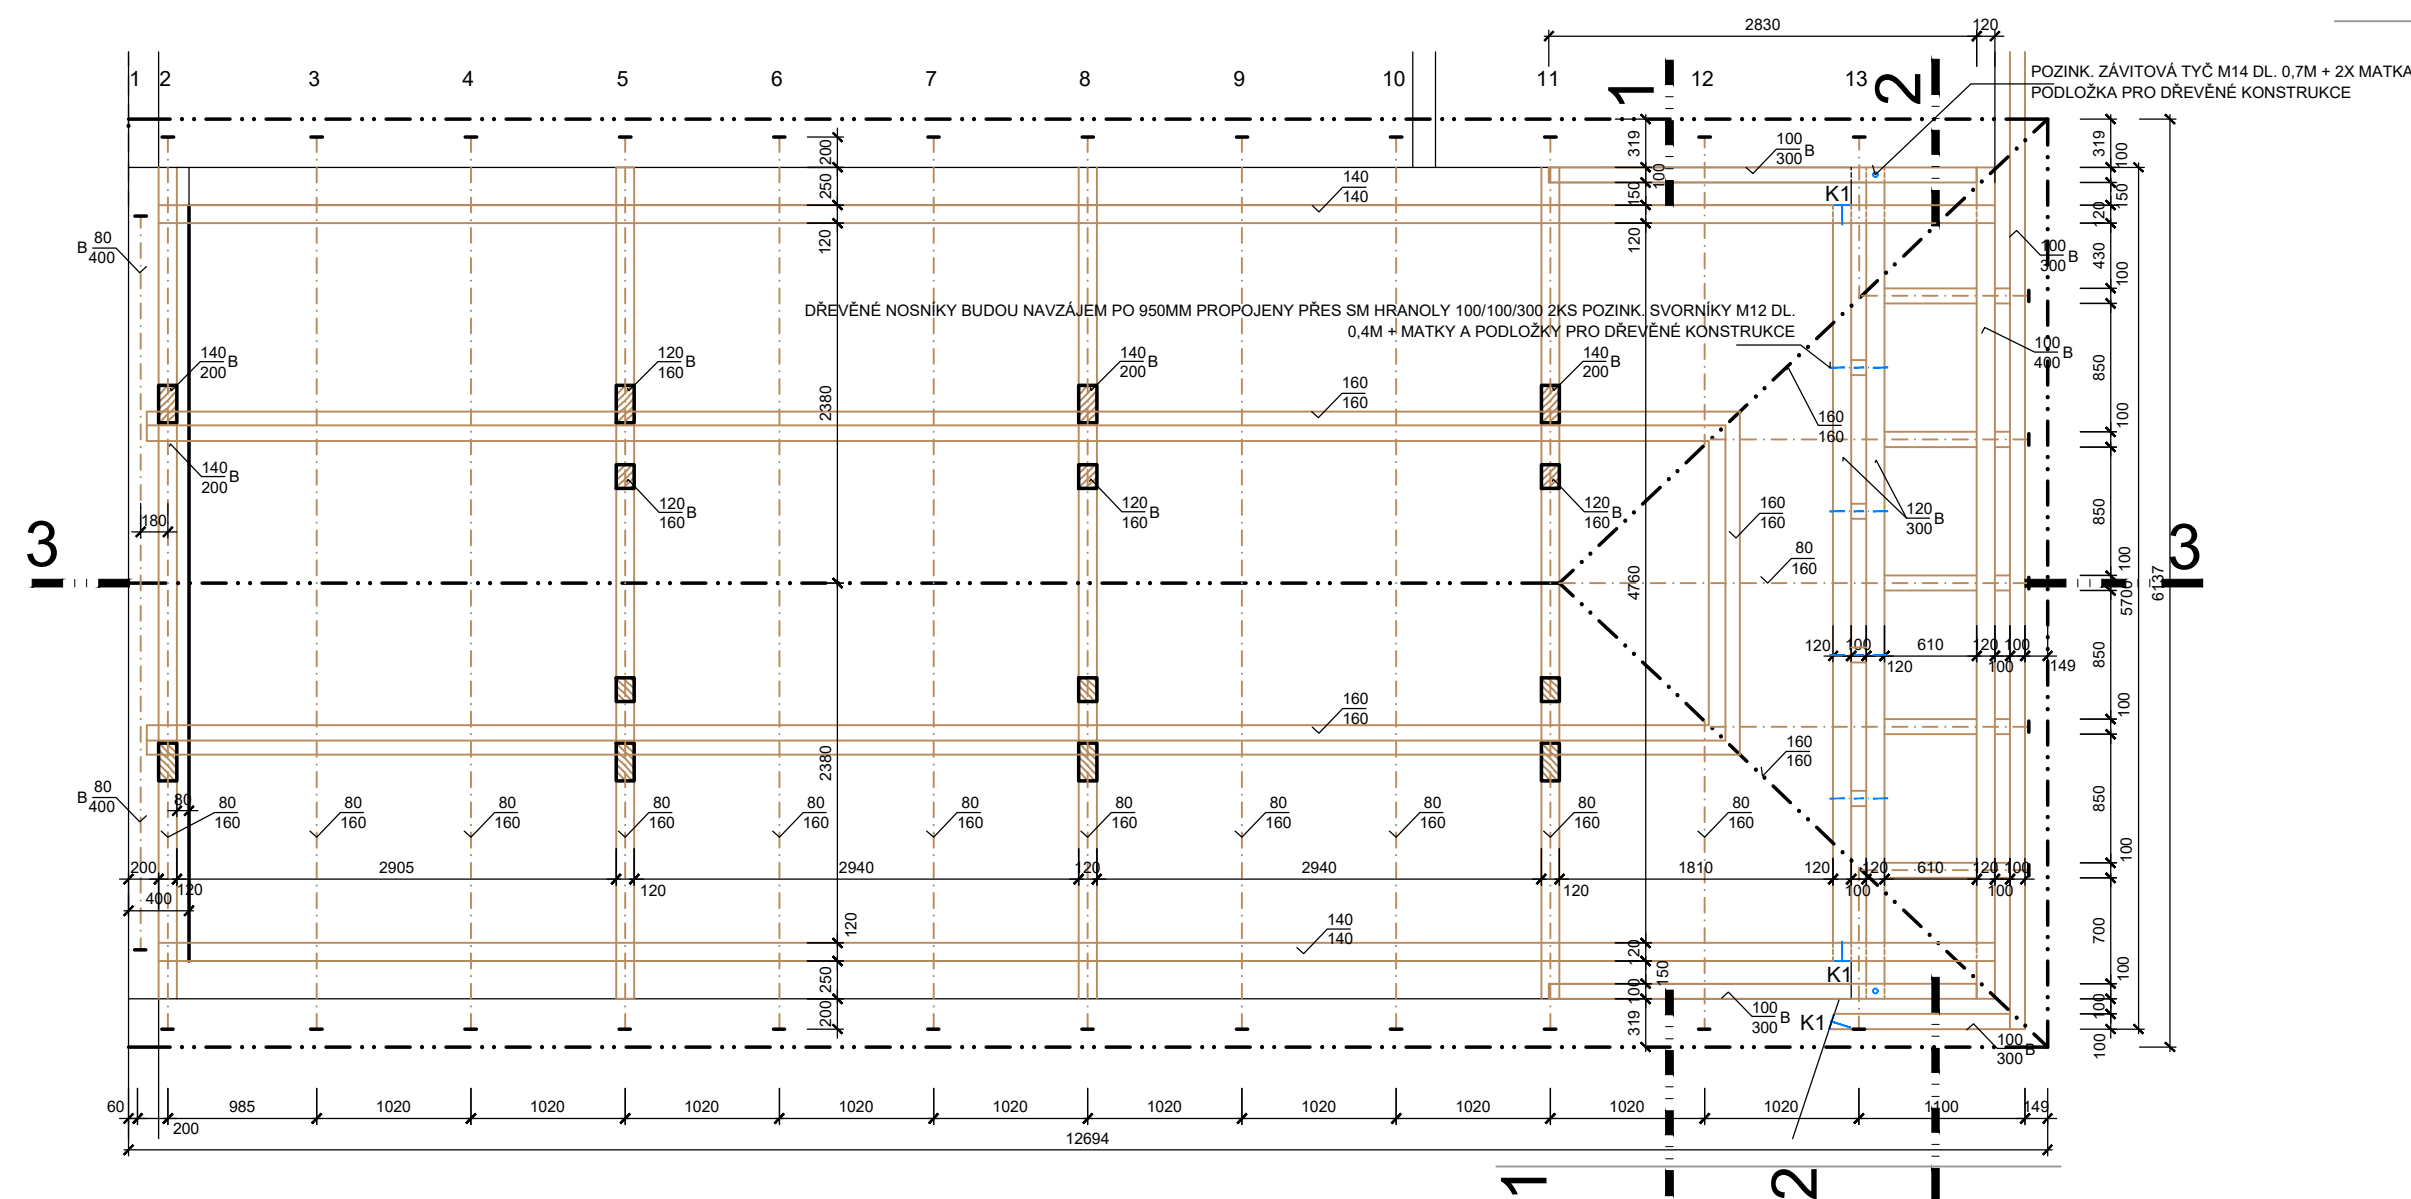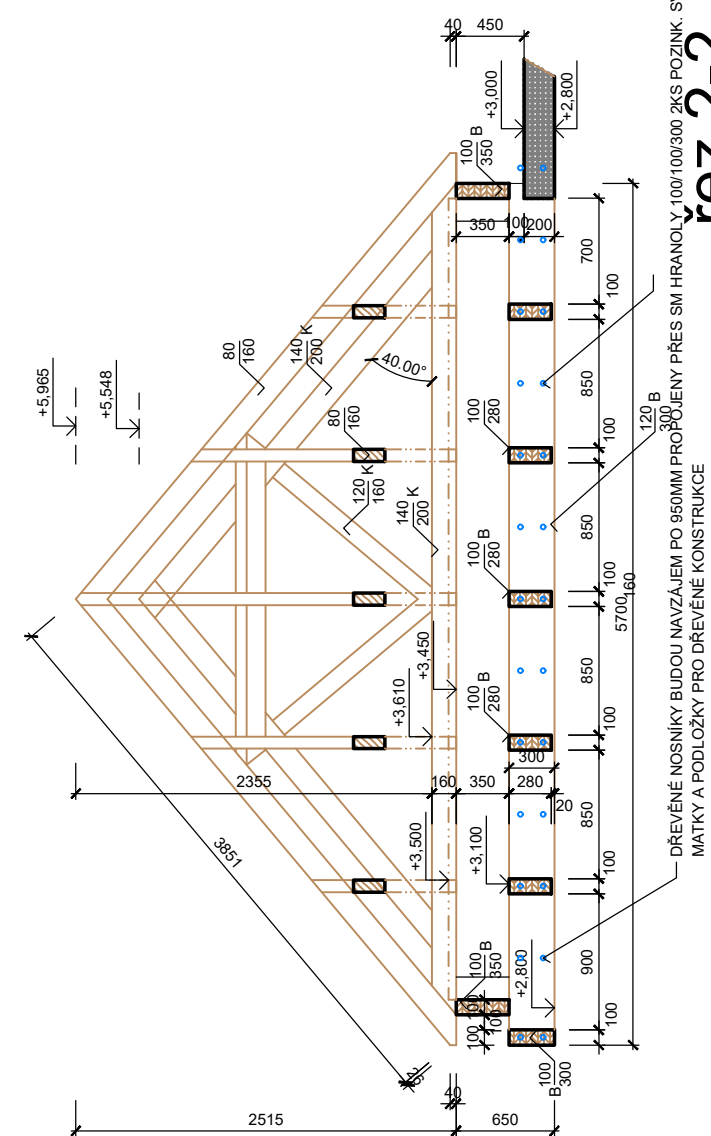

pūdorys

POZNÁMKA


- PRVKY OZNAČENÉ NA TOMTO VÝKRESE PÍSMENEM B BUDOU DODÁNY Z DŘEVĚNÝCH LEPENÝCH HOBLOVANÝCH LAMELOVÝCH PROFILŮ BSH(SMRK) S PODÉLNÝM NAPOJENÍM, ŘEZIVO TR. C24, PRVKY OZNAČENÉ K BUDOU Z HOBLOVANÝCH KVH - SI PROFILŮ (SMRK).

- VIDITELNÉ PRVKY BUDOU OPATŘENY NÁTÉREM: OLEJOVÁ LAZURA - ODSÍN TOPOL. OSTATNÍ DŘEVĚNÉ PRVKY BUDOU NÁTŘENY TRANSPARENTNÍM NÁTÉREM PROTI HNILOBĚ, PLÍSNÍM A DŘEVOKAZNÝM HOUBÁM A HMYZU.

- TYPY SPOJŮ JEDNOTLIVÝCH PROFILŮ TESAŘSKÝCH KONSTRUKCÍ ZNÁZORNĚNÝCH A POPSANÝCH NA TOMTO VÝKRESE BUDOU SOUČÁSTÍ VÝROBNÍ DOKUMENTACE. PROJEKTANT SI VŠAK VYHRADŽUJE PRÁVO NA ODSOULHASENÍ TĚCHTO SPOJŮ.

- VŠECHNY OCELOVÉ KOTEVNÍ PRVKY VČETNĚ SPOJOVACÍHO MATERIÁLU BUDOU ŽÁROVĚ POZINKOVÁNY PŘED OSAZENÍM NA STAVBĚ.

zasklení izolačním trojsklem
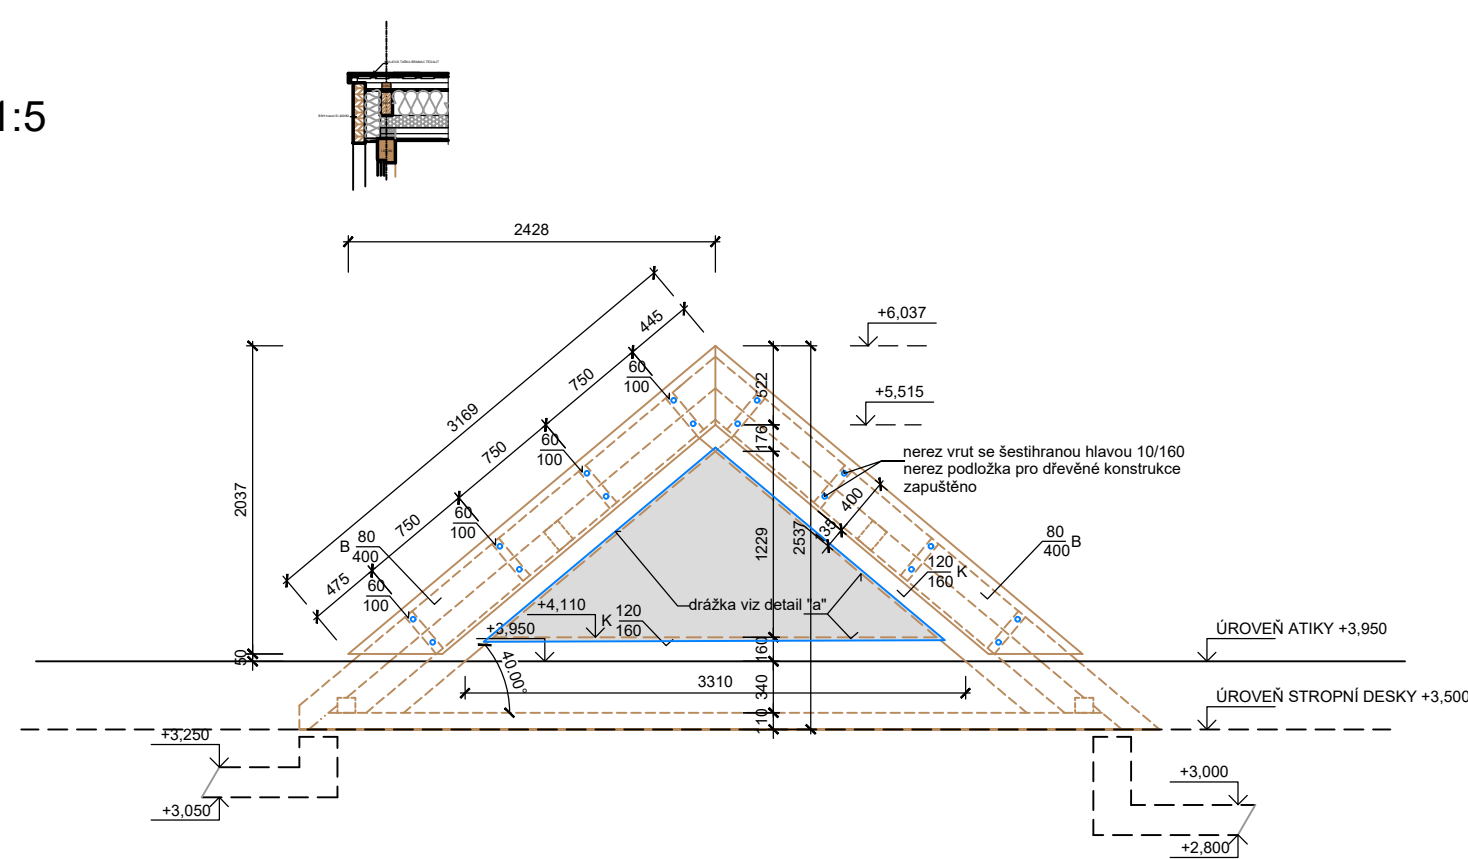
$$\pm 0 = 533,570$$


pohled na SZ štít

Arch	STAVEBNÍ ÚPRAVY A PŘÍSTAVBA SOKOLOVNY Rokytnice nad Rokýtnou, č.p.134, parc.č. 127	 ATELIER COUFAL - BRNO VOŘEPA 101 coufal@ateliercoufal.cz, ateliercoufal.cz mobil 602 383 946, www.ateliercoufal.cz	Zastupující projektant Vypracoval: Kontroloval, schválil:	Ing.arch. Bc. Coufal Ing.arch. Bc. Coufal Ing.Petr Skládko
Investor	Městs Rokytnice nad Rokýtnou, č. p. 67, 67525 Rokytnice nad Rokýtnou	Formát: A3 Datum: CERVEN 2025	Soubor: Plot file:	
Profese	ARCHITEKTONICKO-STAVEBNÍ ŘEŠENÍ	Zakázka číslo: Stupeň dokumentace: DPS	Paré	Část
Příloha	VÝKRES KROUV RESTAURACE	Měřítko: 1:50 Revize:		Číslo výkresu D.1.1
				34