DETAIL"a" M 1:10

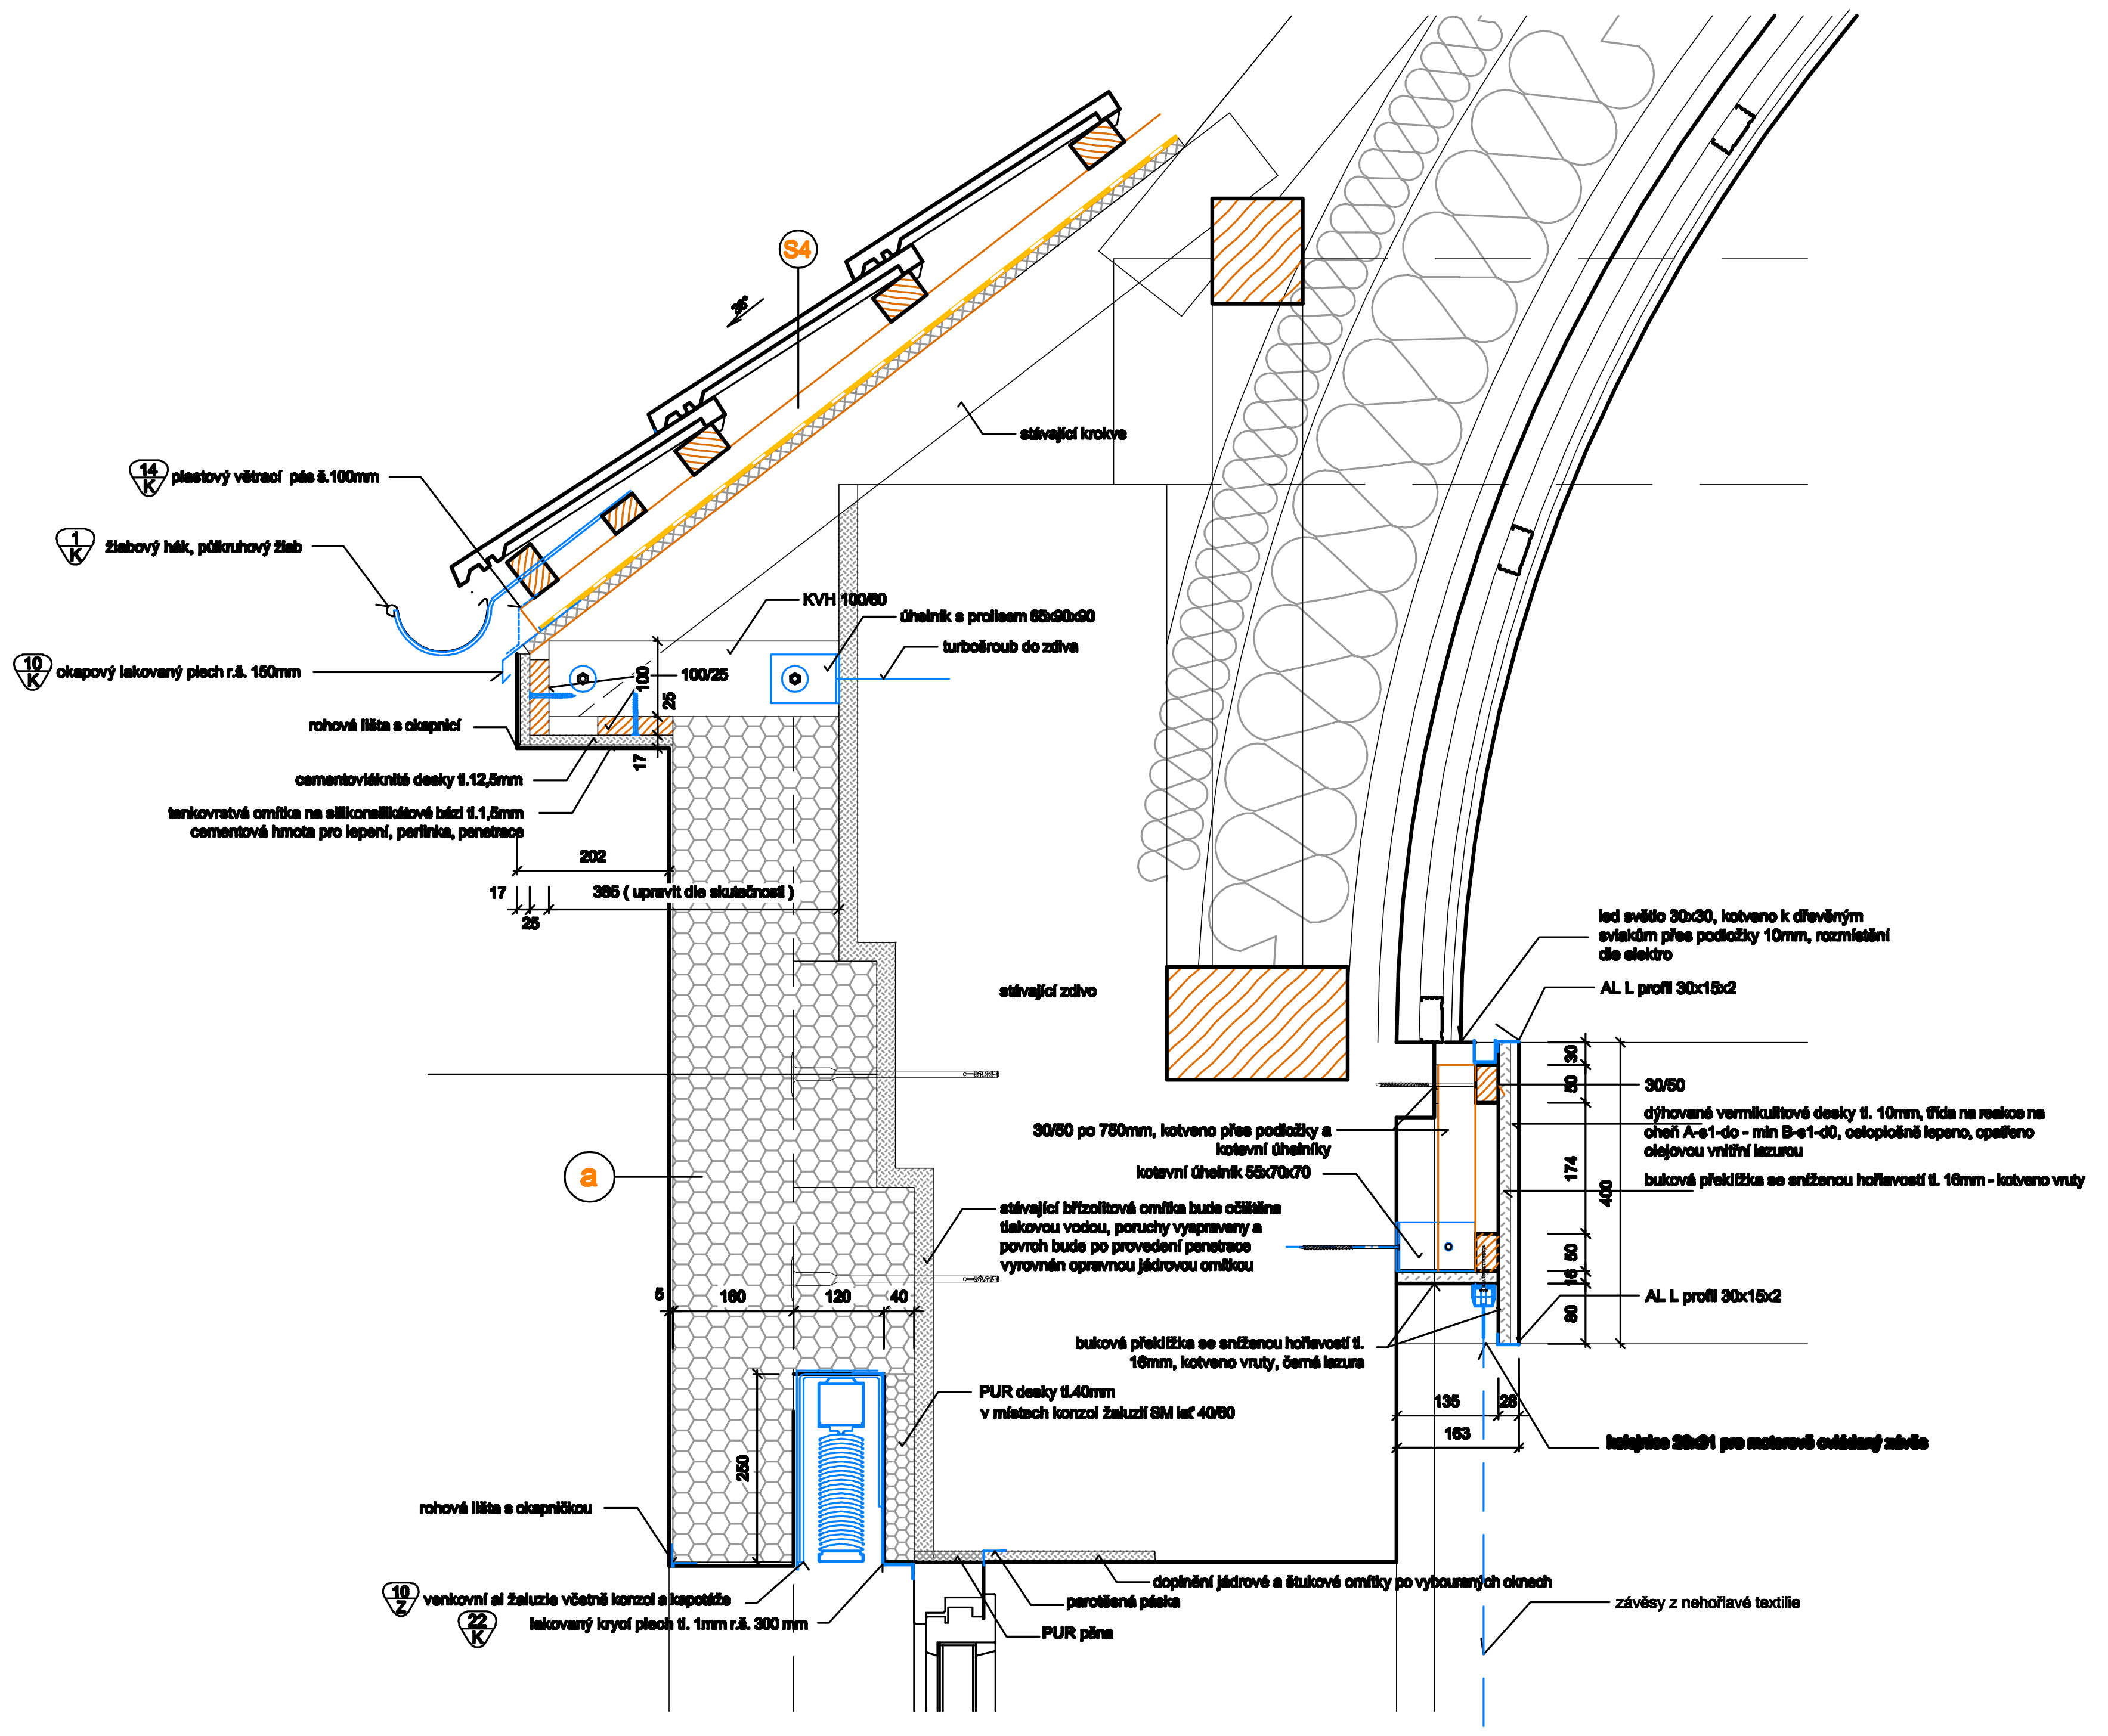
S4
35°
stávající krokve
14/K plastový větrací pás š.100mm
1/K žlabový hák, půlkruhový žlab
10/K okapový lakovaný plech r.š. 150mm
KVH 100/60
úhelník s prolisem 65x90x90
turbošroub do zdiva
100/25
rohová lišta s okapnicí
cementovláknité desky tl.12,5mm
tenkovrstvá omítka na silikonsilikátové bázi tl.1,5mm cementová hmota pro lepení, perlinka, penetrace
202
17
25
385 (upravit dle skutečnosti)
stávající zdivo
a
30/50 po 750mm, kotveno přes podložky a kotevní úhelníky
kotevní úhelník 55x70x70
stávající břízolitová omítka bude očištěna tlakovou vodou, poruchy vyspraveny a povrch bude po provedení penetrace vyrovnán opravnou jádrovou omítkou
5
160
120
40
PUR desky tl.40mm v místech konzol žaluzií SM lať 40/60
250
rohová lišta s okapničkou
10/Z venkovní al žaluzie včetně konzol a kapotáže
22/K lakovaný krycí plech tl. 1mm r.š. 300 mm
dopinění jádrové a štukové omítky po vybouraných oknech
parotěsná páska
PUR pěna
led světlo 30x30, kotveno k dřevěným sviakům přes podložky 10mm, rozmístění dle elektro
AL L profil 30x15x2
30/50
dýhované vermikulitové desky tl. 10mm, třída na reakce na oheň A-s1-d0 - min B-s1-d0, celoplošně lepeno, opatřeno olejovou vnitřní lazurou
buková překližka se sníženou hořlavostí tl. 16mm - kotveno vruty
buková překližka se sníženou hořlavostí tl. 16mm, kotveno vruty, černá lazura
30
50
174
400
16
50
80
135
28
163
kolejnice 28x31 pro motorově ovládaný závěs
závěsy z nehořlavé textilie

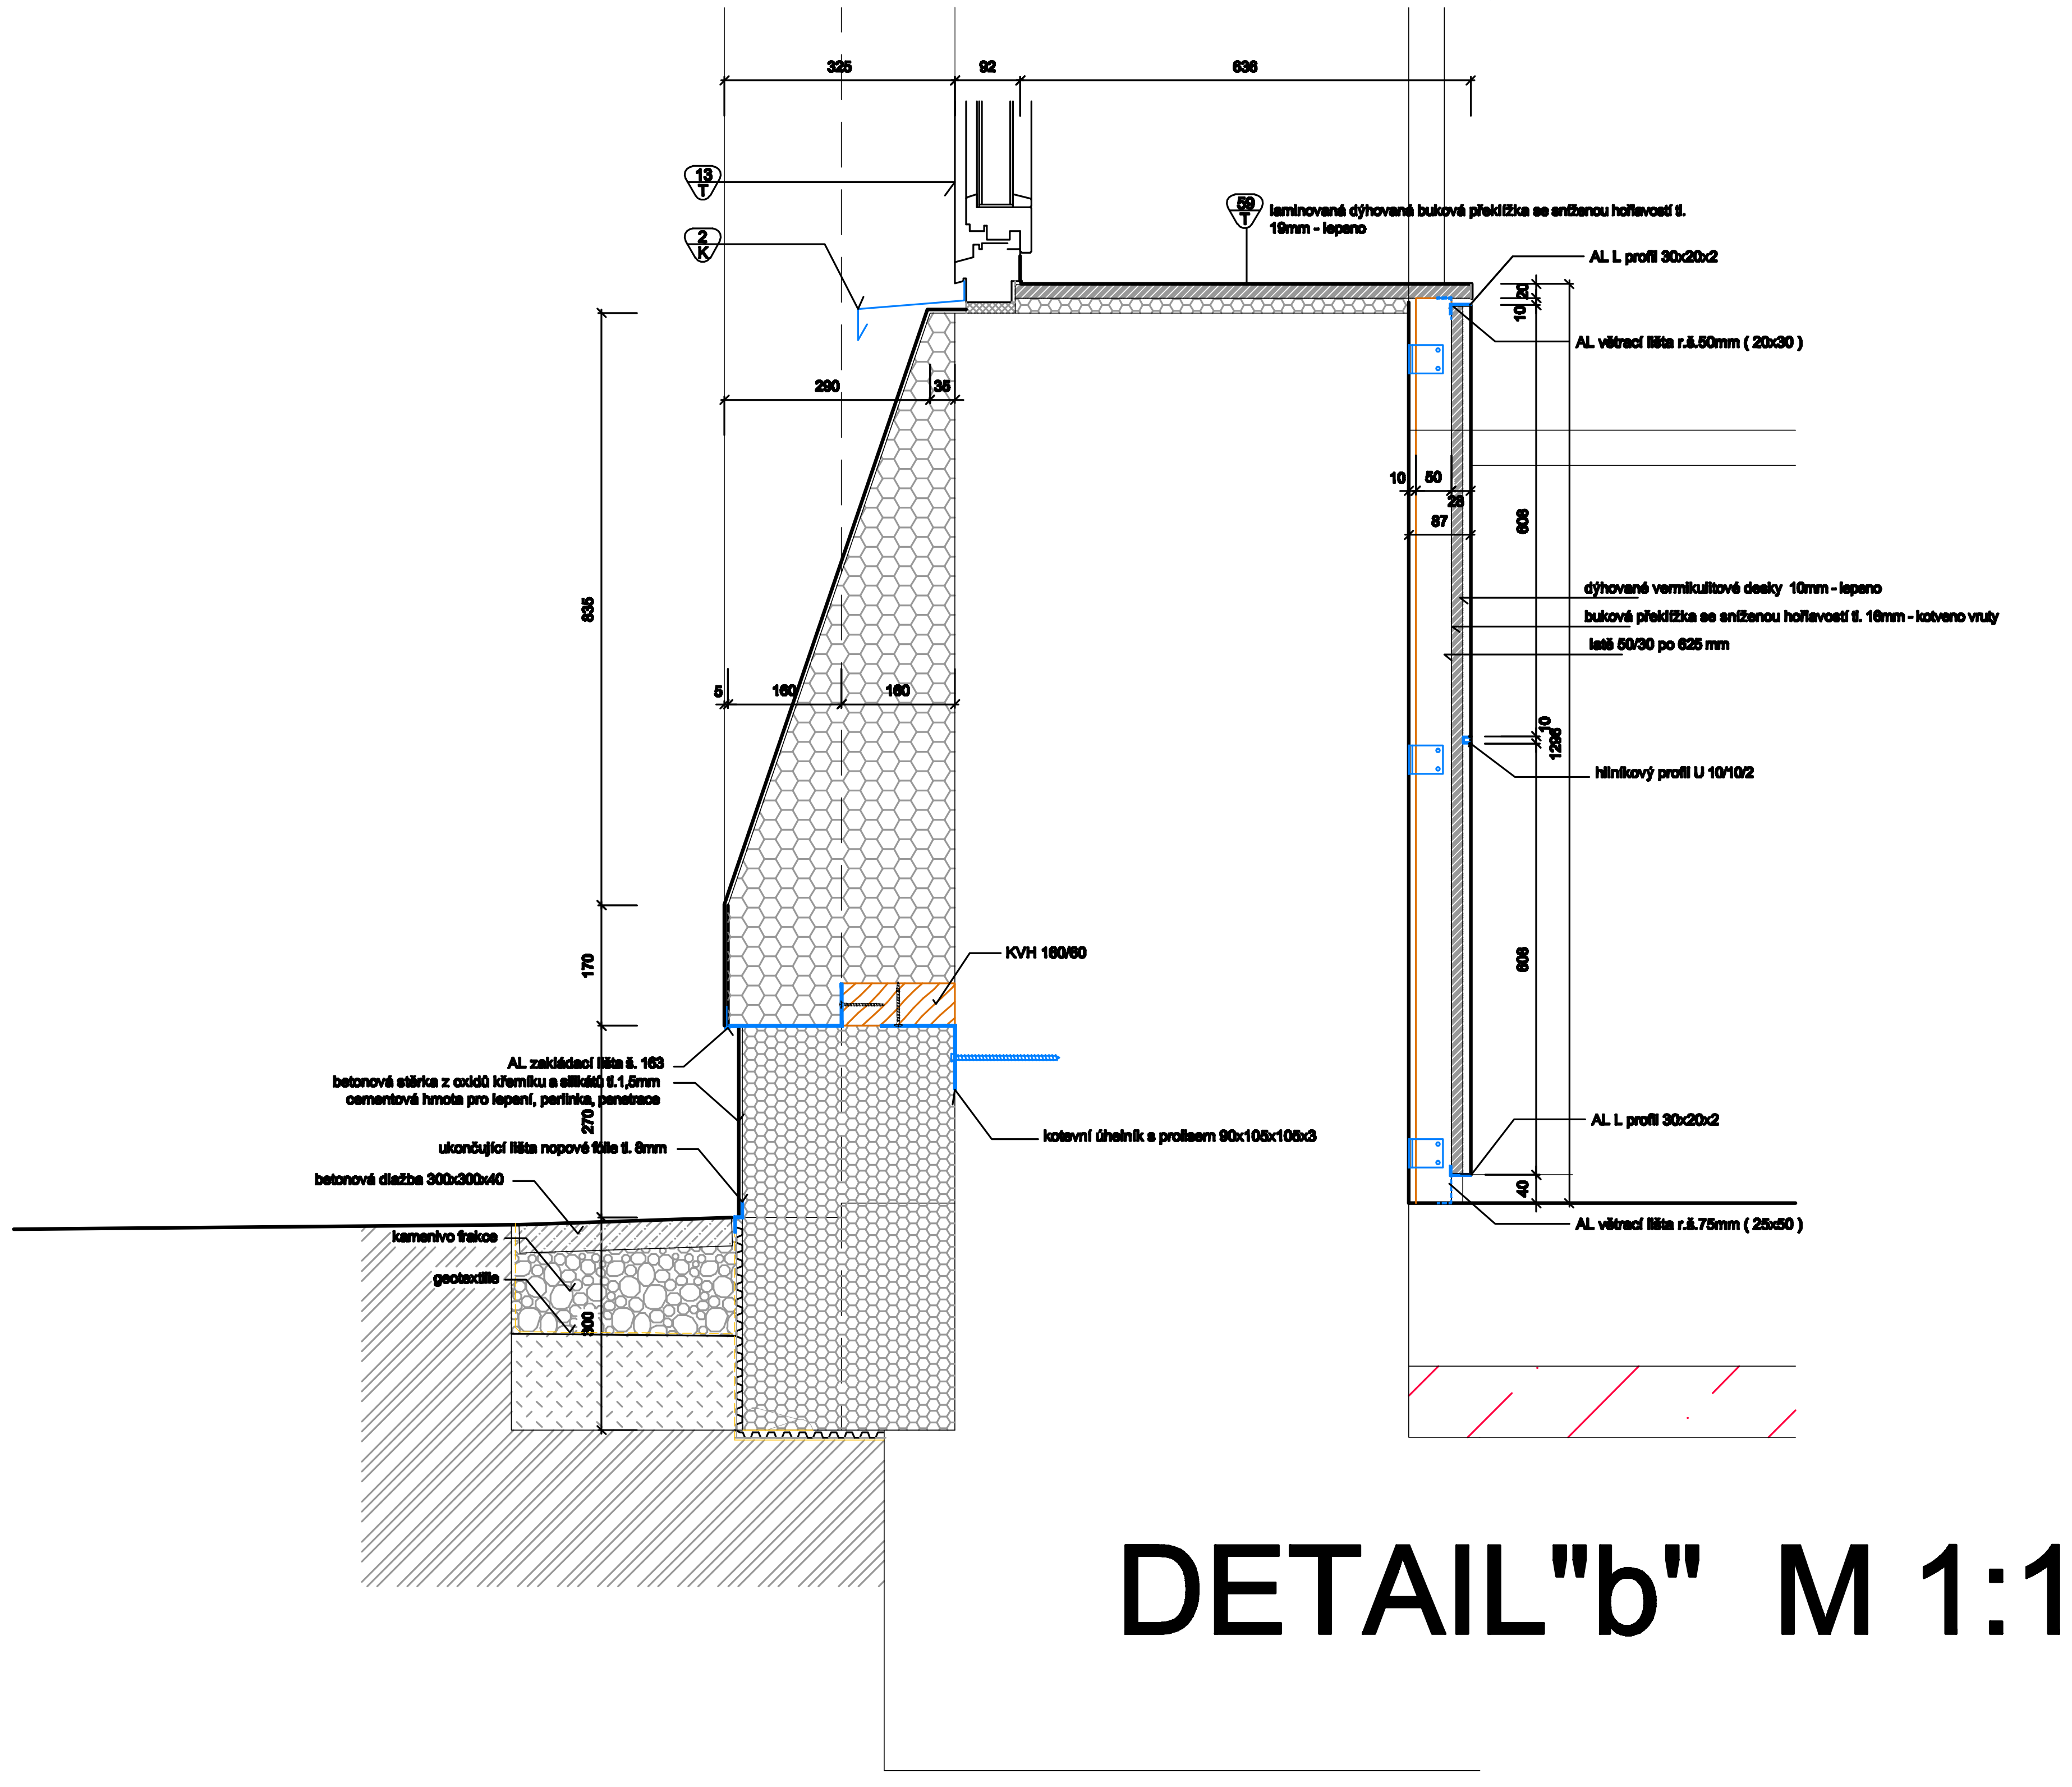
325
92
636
13/T
2/K
59/T laminovaná dýhovaná buková překližka se sníženou hořlavostí tl. 19mm - lepeno
AL L profil 30x20x2
AL větrací lišta r.š.50mm (20x30)
290
35
835
10
50
28
87
608
dýhované vermikulitové desky 10mm - lepeno
buková překližka se sníženou hořlavostí tl. 16mm - kotveno vruty
latě 50/30 po 625 mm
5
160
160
1296
hliníkový profil U 10/10/2
170
KVH 160/60
AL zakládací lišta š. 163
betonová stěrka z oxidů křemíku a silikátů tl.1,5mm cementová hmota pro lepení, perlinka, penetrace
270
kotevní úhelník s prolisem 90x105x105x3
ukončující lišta nopové fólie tl. 8mm
betonová dlažba 300x300x40
kamenivo frakce
geotextilie
300
AL L profil 30x20x2
40
AL větrací lišta r.š.75mm (25x50)

DETAIL"b" M 1:10

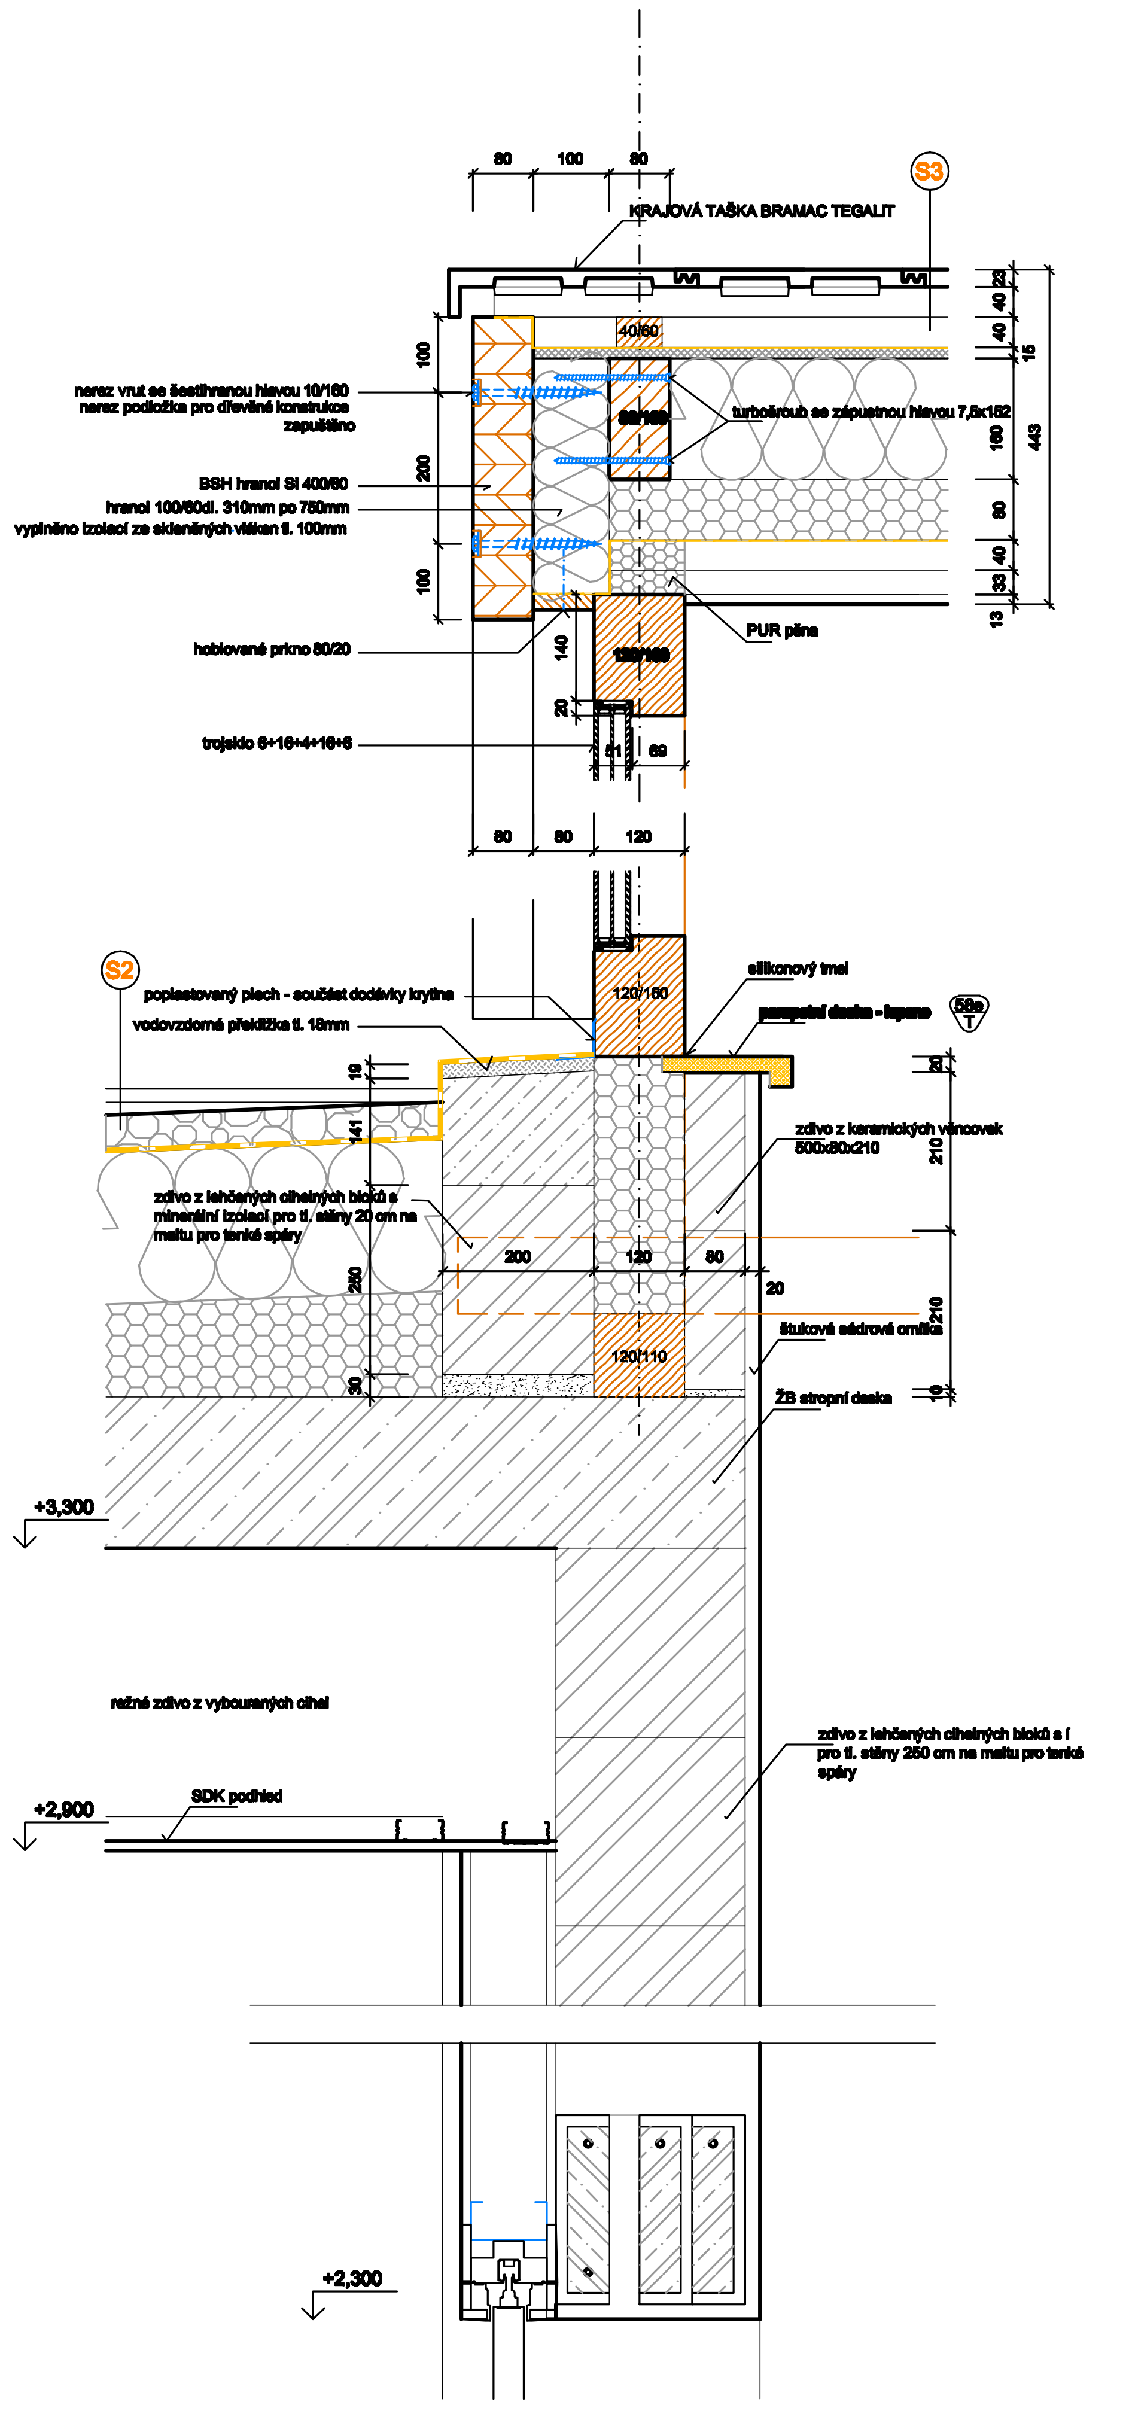
80
100
80
S3
KRAJOVÁ TAŠKA BRAMAC TEGALIT
40/60
nerez vrut se šestihranou hlavou 10/160 nerez podložka pro dřevěné konstrukce zapuštěno
60/160
turbošroub se zápustnou hlavou 7,5x152
BSH hranol Si 400/80
hranol 100/60dl. 310mm po 750mm vyplněno izolací ze skleněných vláken tl. 100mm
PUR pěna
hoblované prkno 80/20
120/160
trojsklo 6+16+4+16+6
23
40
40
15
160
443
80
40
33
13
100
200
100
140
20
51
69
80
80
120
S2
poplastovaný plech - součást dodávky krytina
vodovzdorná překližka tl. 18mm
silikonový tmel
parapetní deska - lepeno
58a/T
120/160
19
141
zdivo z lehčených cihelných bloků s minerální izolací pro tl. stěny 20 cm na maltu pro tenké spáry
zdivo z keramických věncovek 500x80x210
200
120
80
20
250
210
210
štuková sádrová omítka
120/110
30
10
ŽB stropní deska
+3,300
režné zdivo z vybouraných cihel
+2,900
SDK podhled
zdivo z lehčených cihelných bloků s i pro tl. stěny 250 cm na maltu pro tenké spáry
+2,300

DETAIL"c" M 1:10

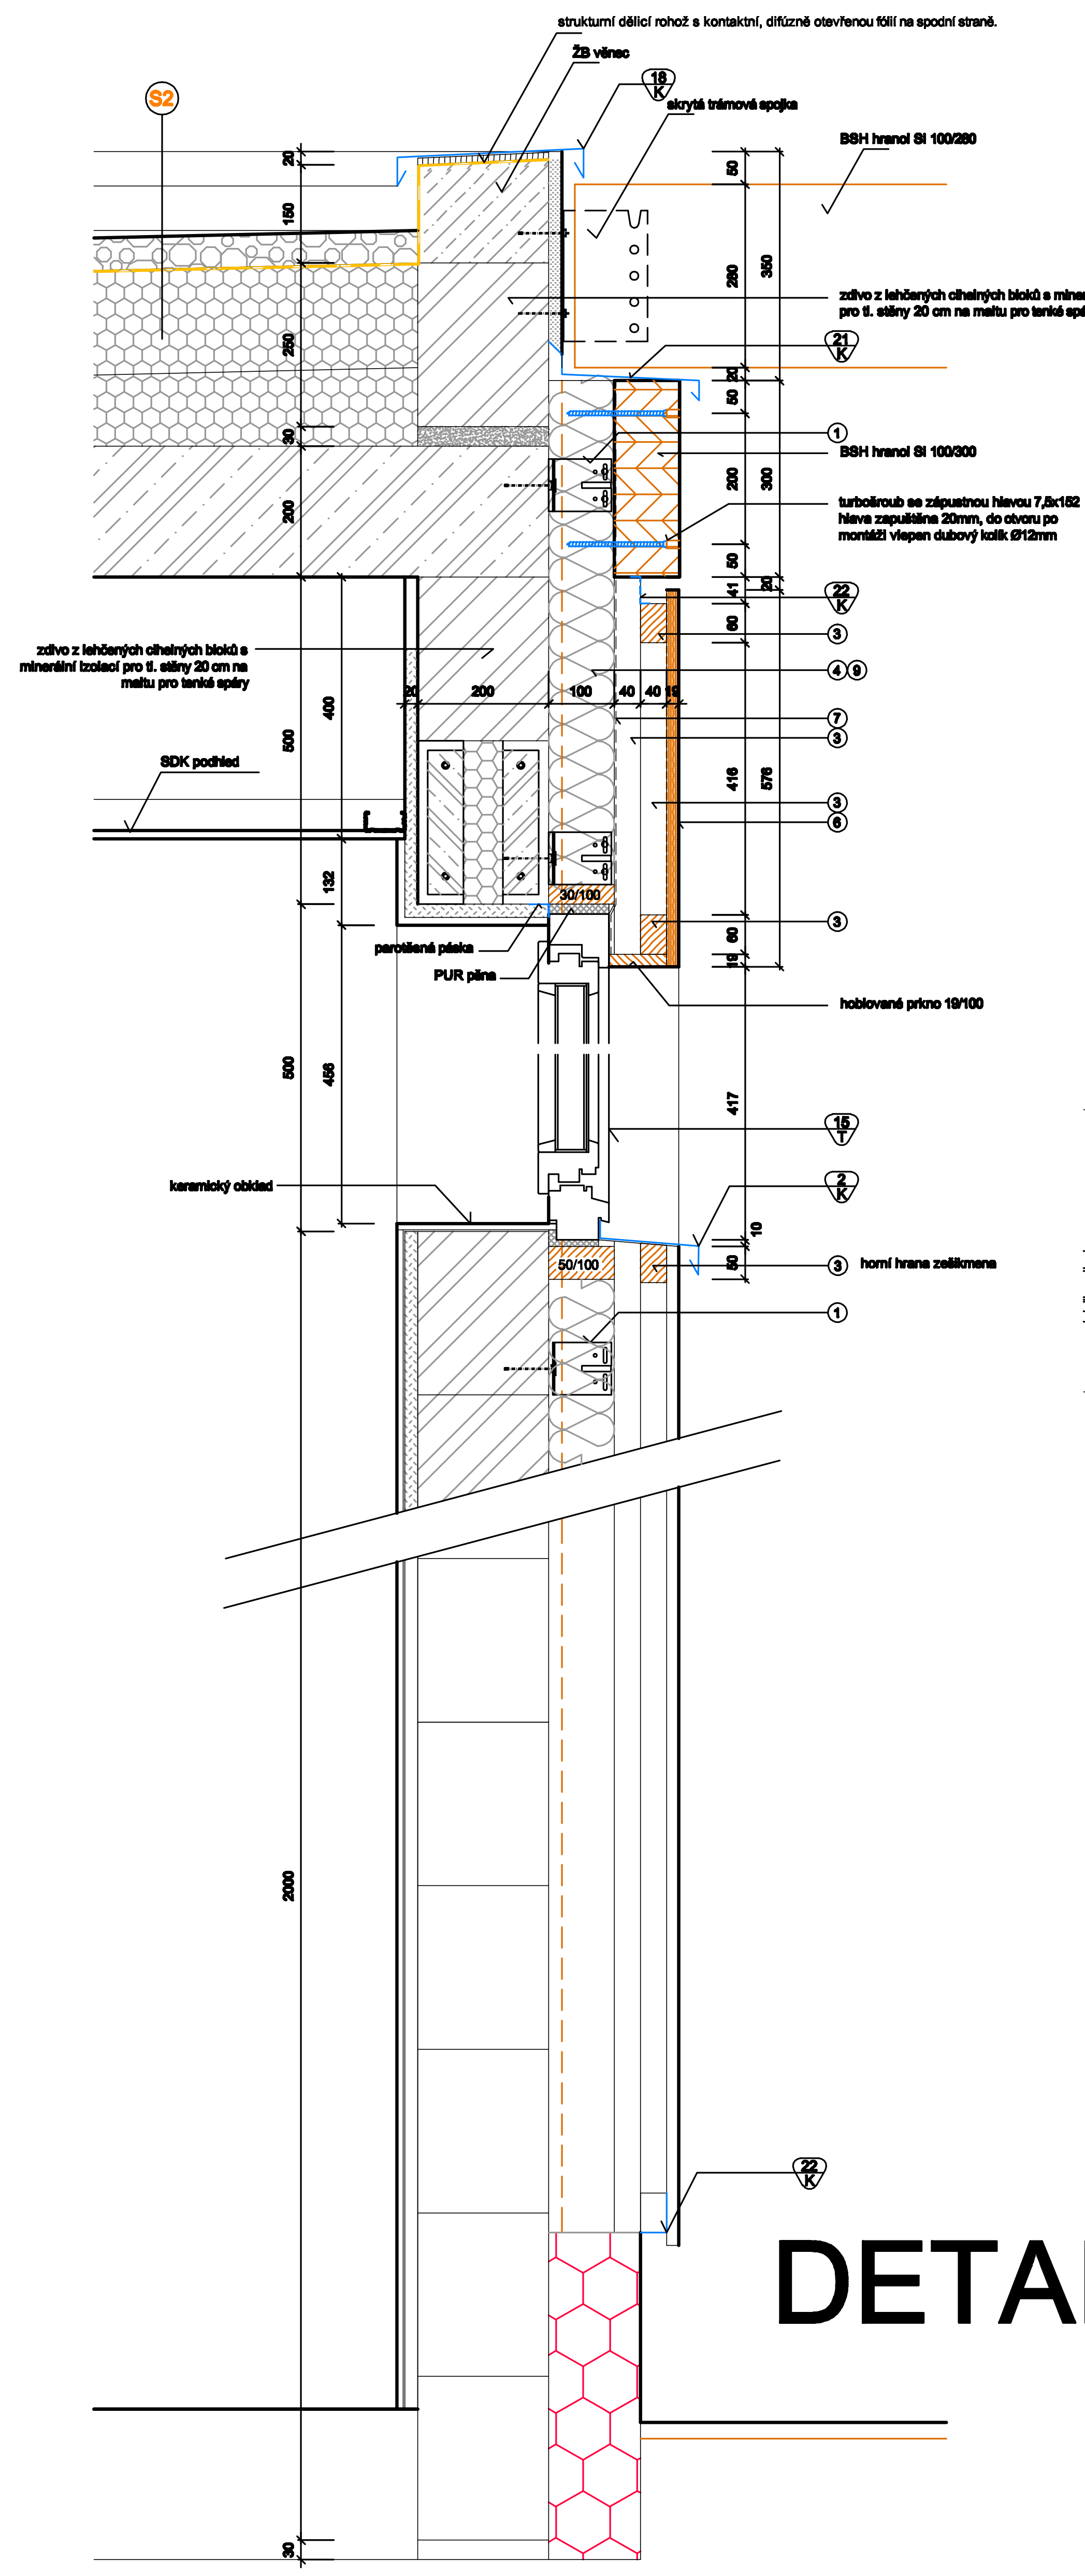
struktumí dělicí rohož s kontaktní, difúzně otevřenou fólií na spodní straně.
ŽB věnec
18/K skrytá trámová spojka
S2
BSH hranol Si 100/280
20
150
250
30
200
50
280
350
zdivo z lehčených cihelných bloků s minerální izolací pro tl. stěny 20 cm na maltu pro tenké spáry
21/K
1
BSH hranol Si 100/300
turbošroub se zápustnou hlavou 7,5x152 hlava zapuštěna 20mm, do otvoru po montáži vlepen dubový kolík Ø12mm
22/K
3
4 9
7
3
3
6
3
zdivo z lehčených cihelných bloků s minerální izolací pro tl. stěny 20 cm na maltu pro tenké spáry
20
200
100
40
40
19
400
500
SDK podhled
132
416
576
30/100
parotěsná páska
PUR pěna
hoblované prkno 19/100
456
500
417
15/T
2/K
keramický obklad
10
50/100
3 horní hrana zešikmena
1
2000
30
22/K

DETAIL"d" M 1:10

① perforovaný stěnový úhelník galvanizovaná ocel Z 275, tloušťka 25/10, L=90

② plastová podložka
③ SM lať 60/40
④ KVH hranol 60/80
⑤ neobsazeno
⑥ rozpěrná kotva
⑦ vodotěsná difúzní fólie černá
⑧ svislý dřevěný obklad z dubových palubek na pero a drážku tl.19mm, š.121mm nátěr- olejová lazura na dřevěné fasády - odstín topol
⑨ tepelná izolace na bázi skleněných vláken
⑩ vzduchová mezera
⑪ zdivo

VODOROVNÝ ŘEZ - DETAIL KOTVENÍ ROŠTŮ M1:5

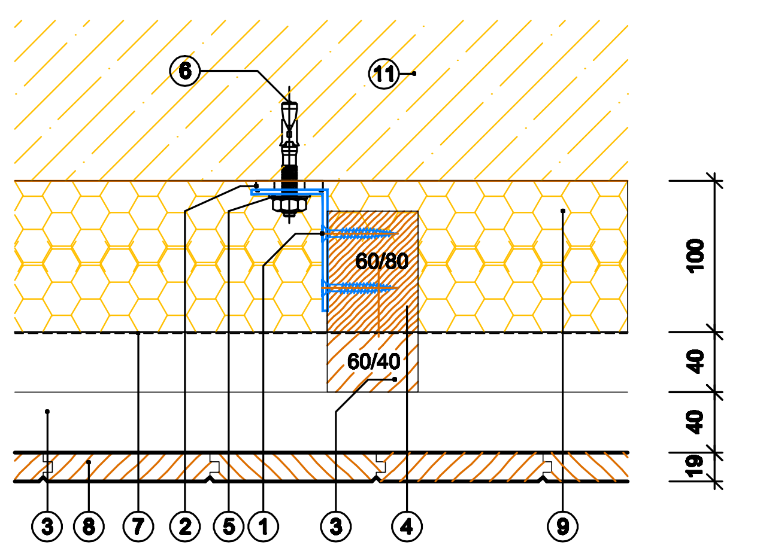

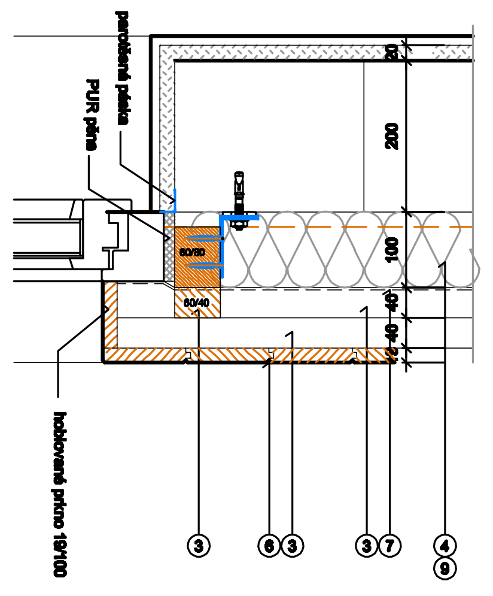

detail ostění okna

Akce	**STAVEBNÍ ÚPRAVY A PŘÍSTAVBA SOKOLOVNY** Rokytnice nad Rokytnou, č.p.134, parc.č. 127	ATELIER COUFAL - BRNO VODOVA 101 coufal@ateliercoufal.cz MOBIL 608 888 946 mobil 608 888 946, www.arch.cz/coufal		Zodpovědný projektant:	Ing.arch. Ilja Coufal
				Vypracoval:	Ing.arch. Ilja Coufal
				Kontroloval, schválil:	Ing.Petr Sklenář
Investor	Městys Rokytnice nad Rokytnou, č. p. 67, 67525 Rokytnice nad Rokytnou	Formát:	8 A4	Soubor:	
		Datum:	červen2025	Plot file:	
Profese	**ARCHITEKTONICKO-STAVEBNÍ ŘEŠENÍ**	Zakázkové číslo:		Paré	Část D.1.1
		Stupeň dokumentace:	DPS		Číslo výkresu 35
Příloha	STAVEBNÍ DETAILY ŘEZŮ - DETAIL a, b, c, d	Měřítko	1:10		
		Revize			

© 2008 Coufal