




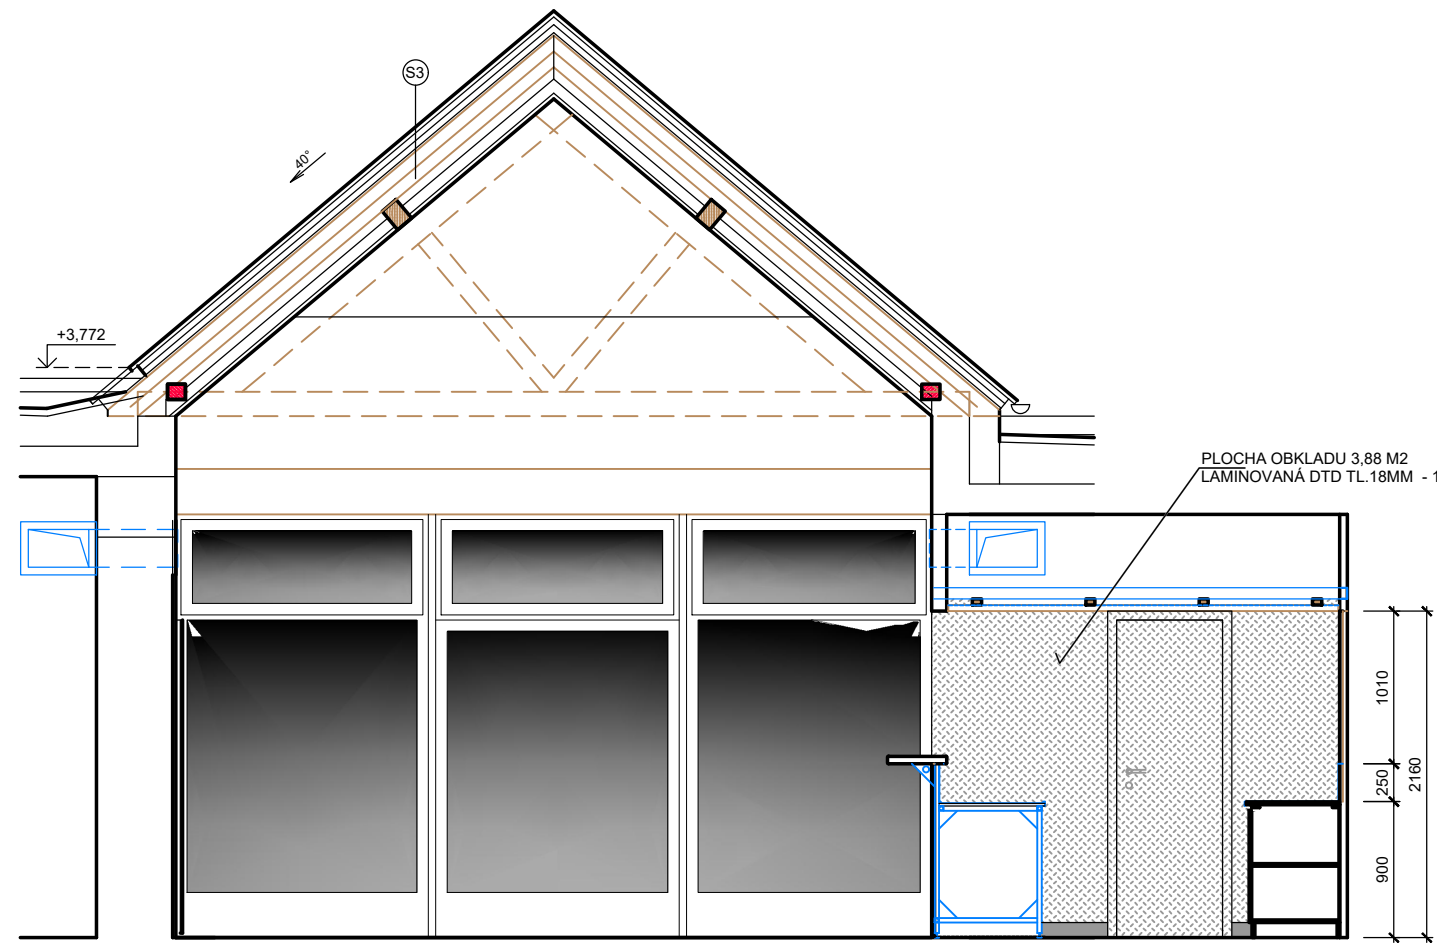


ŘEZ 1-1

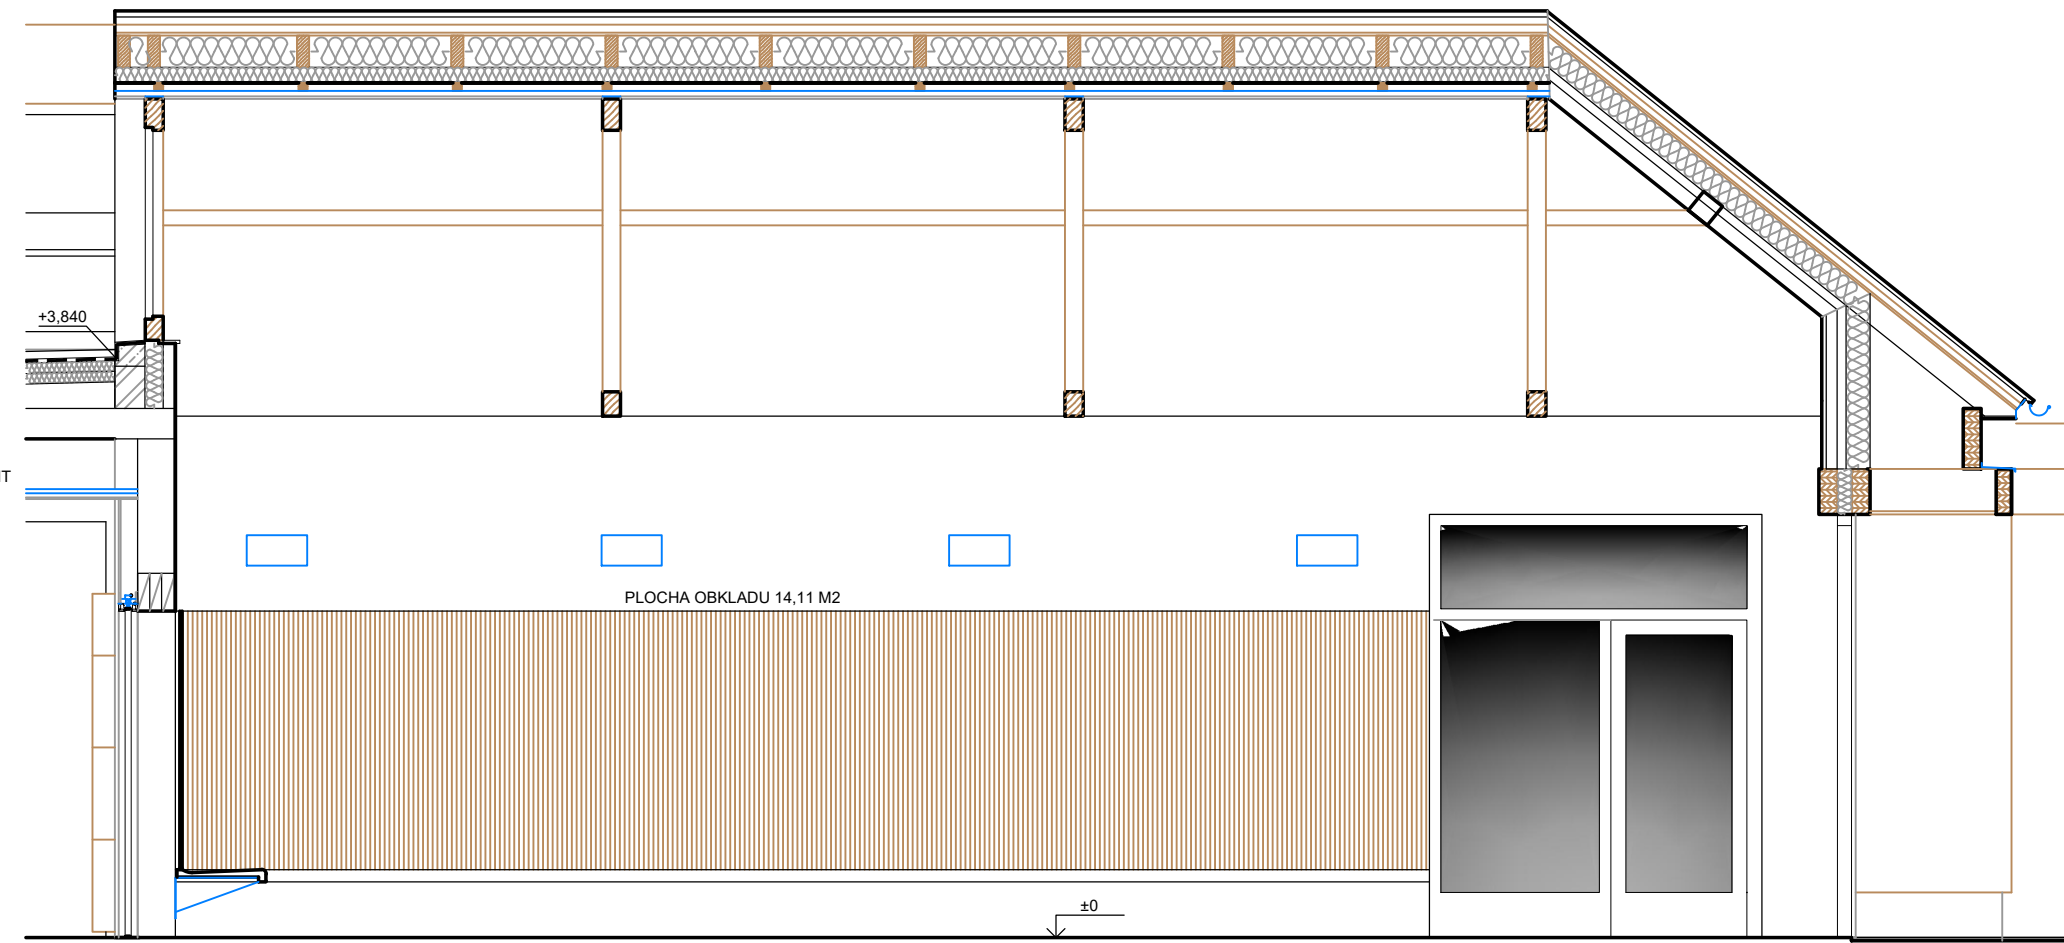


ŘEZ 2-2

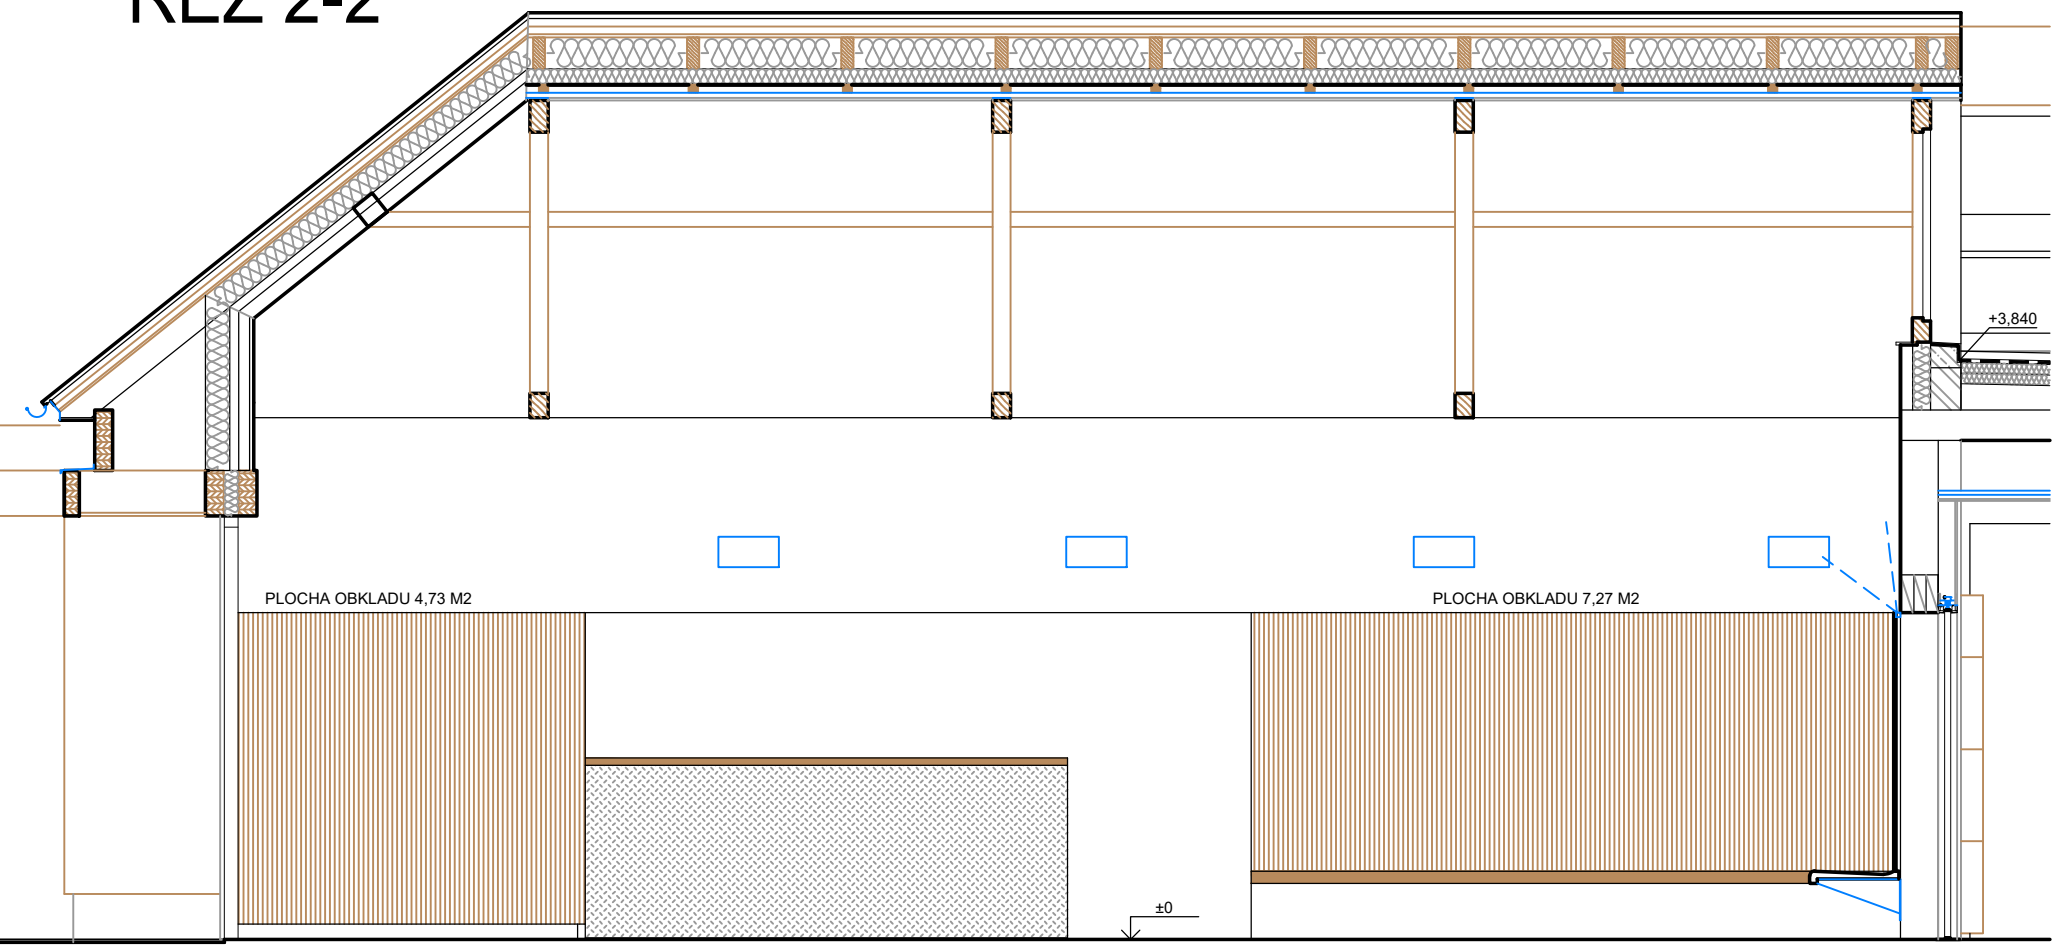

ŘEZ 4-4

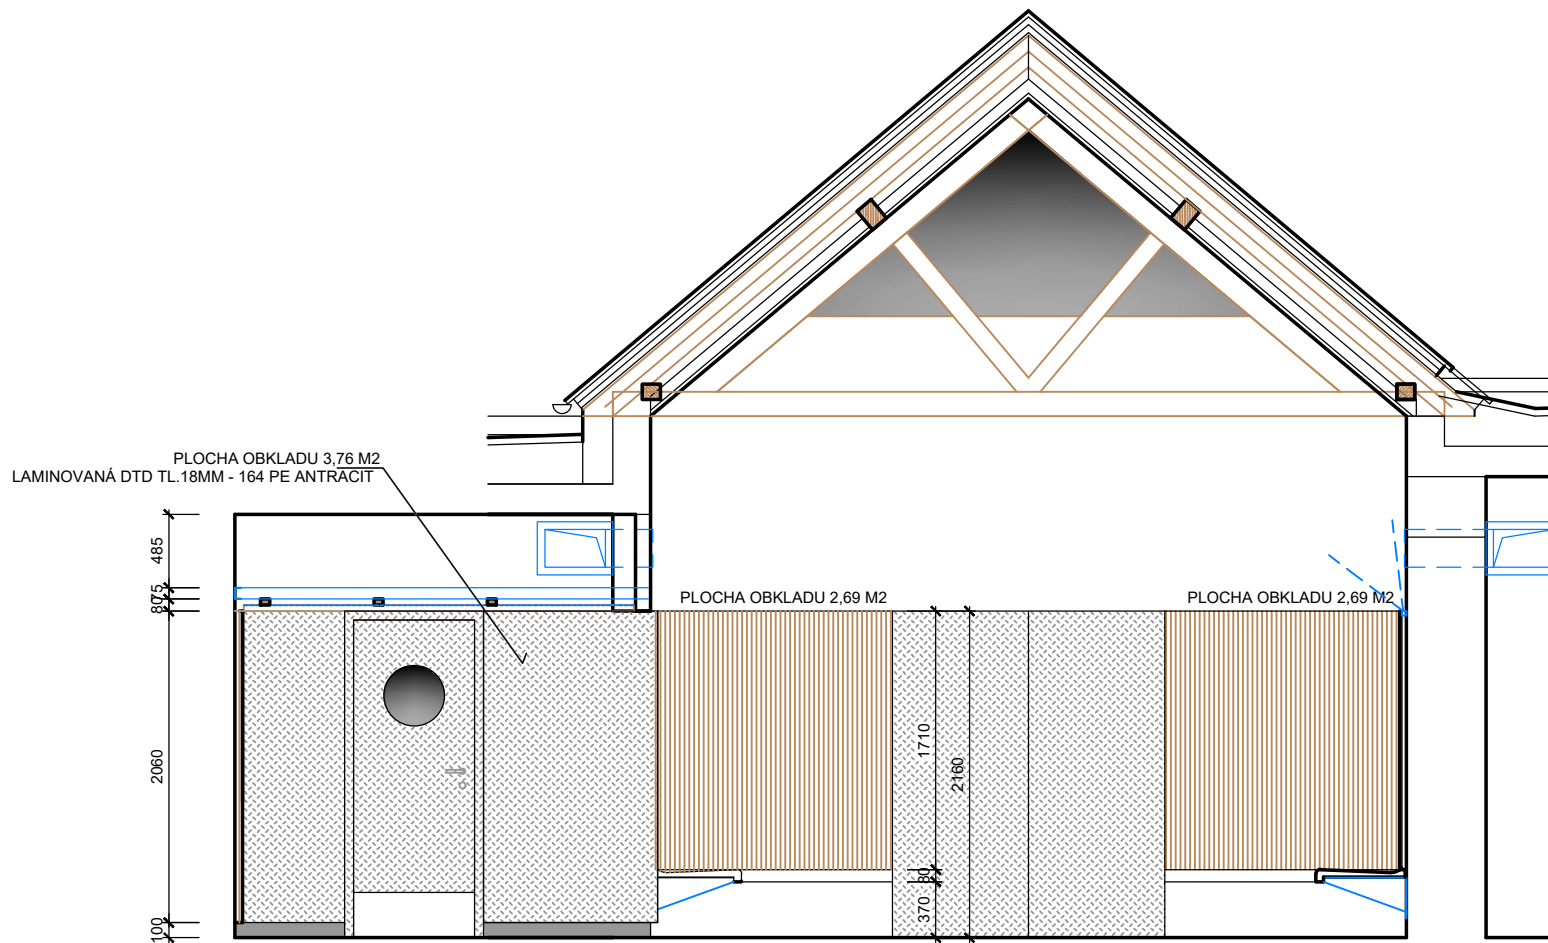


ŘEZ 3-3

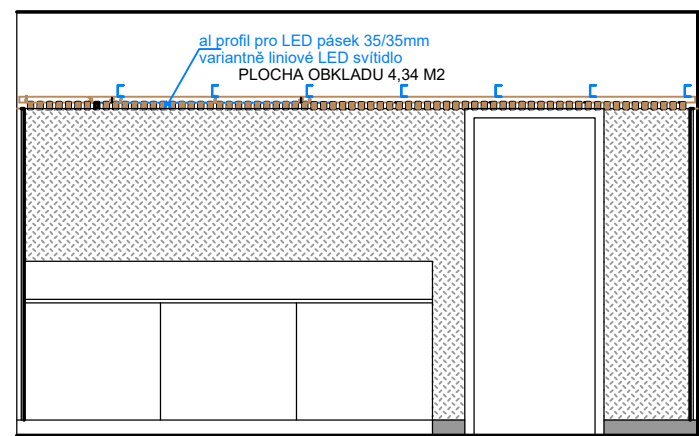

POHLED P

- SVISLÝ LAMELOVÝ DŘÁŽKOVANÝ OBKLAD 15x90 (SEVERSKÁ BOROVICE , THERMO) NA DŘEVĚNÉM ROŠTU Z LATÍ 30x50
- VARIANTA - SVISLÝ OBKLAD NA PERO A DŘÁŽKU Z RECYKLOVANÝCH KARTÁČOVANÝCH PRKEN TL. 22MM
- OBKLAD Z LAMINOVANÉ DTD DESKY TL. 18MM (114PE ANTRACIT) NA DŘEVĚNÉM ROŠTU Z LATÍ 30x50
- SOKL Z KERAMICKÉ DLAŽBY V 100mm

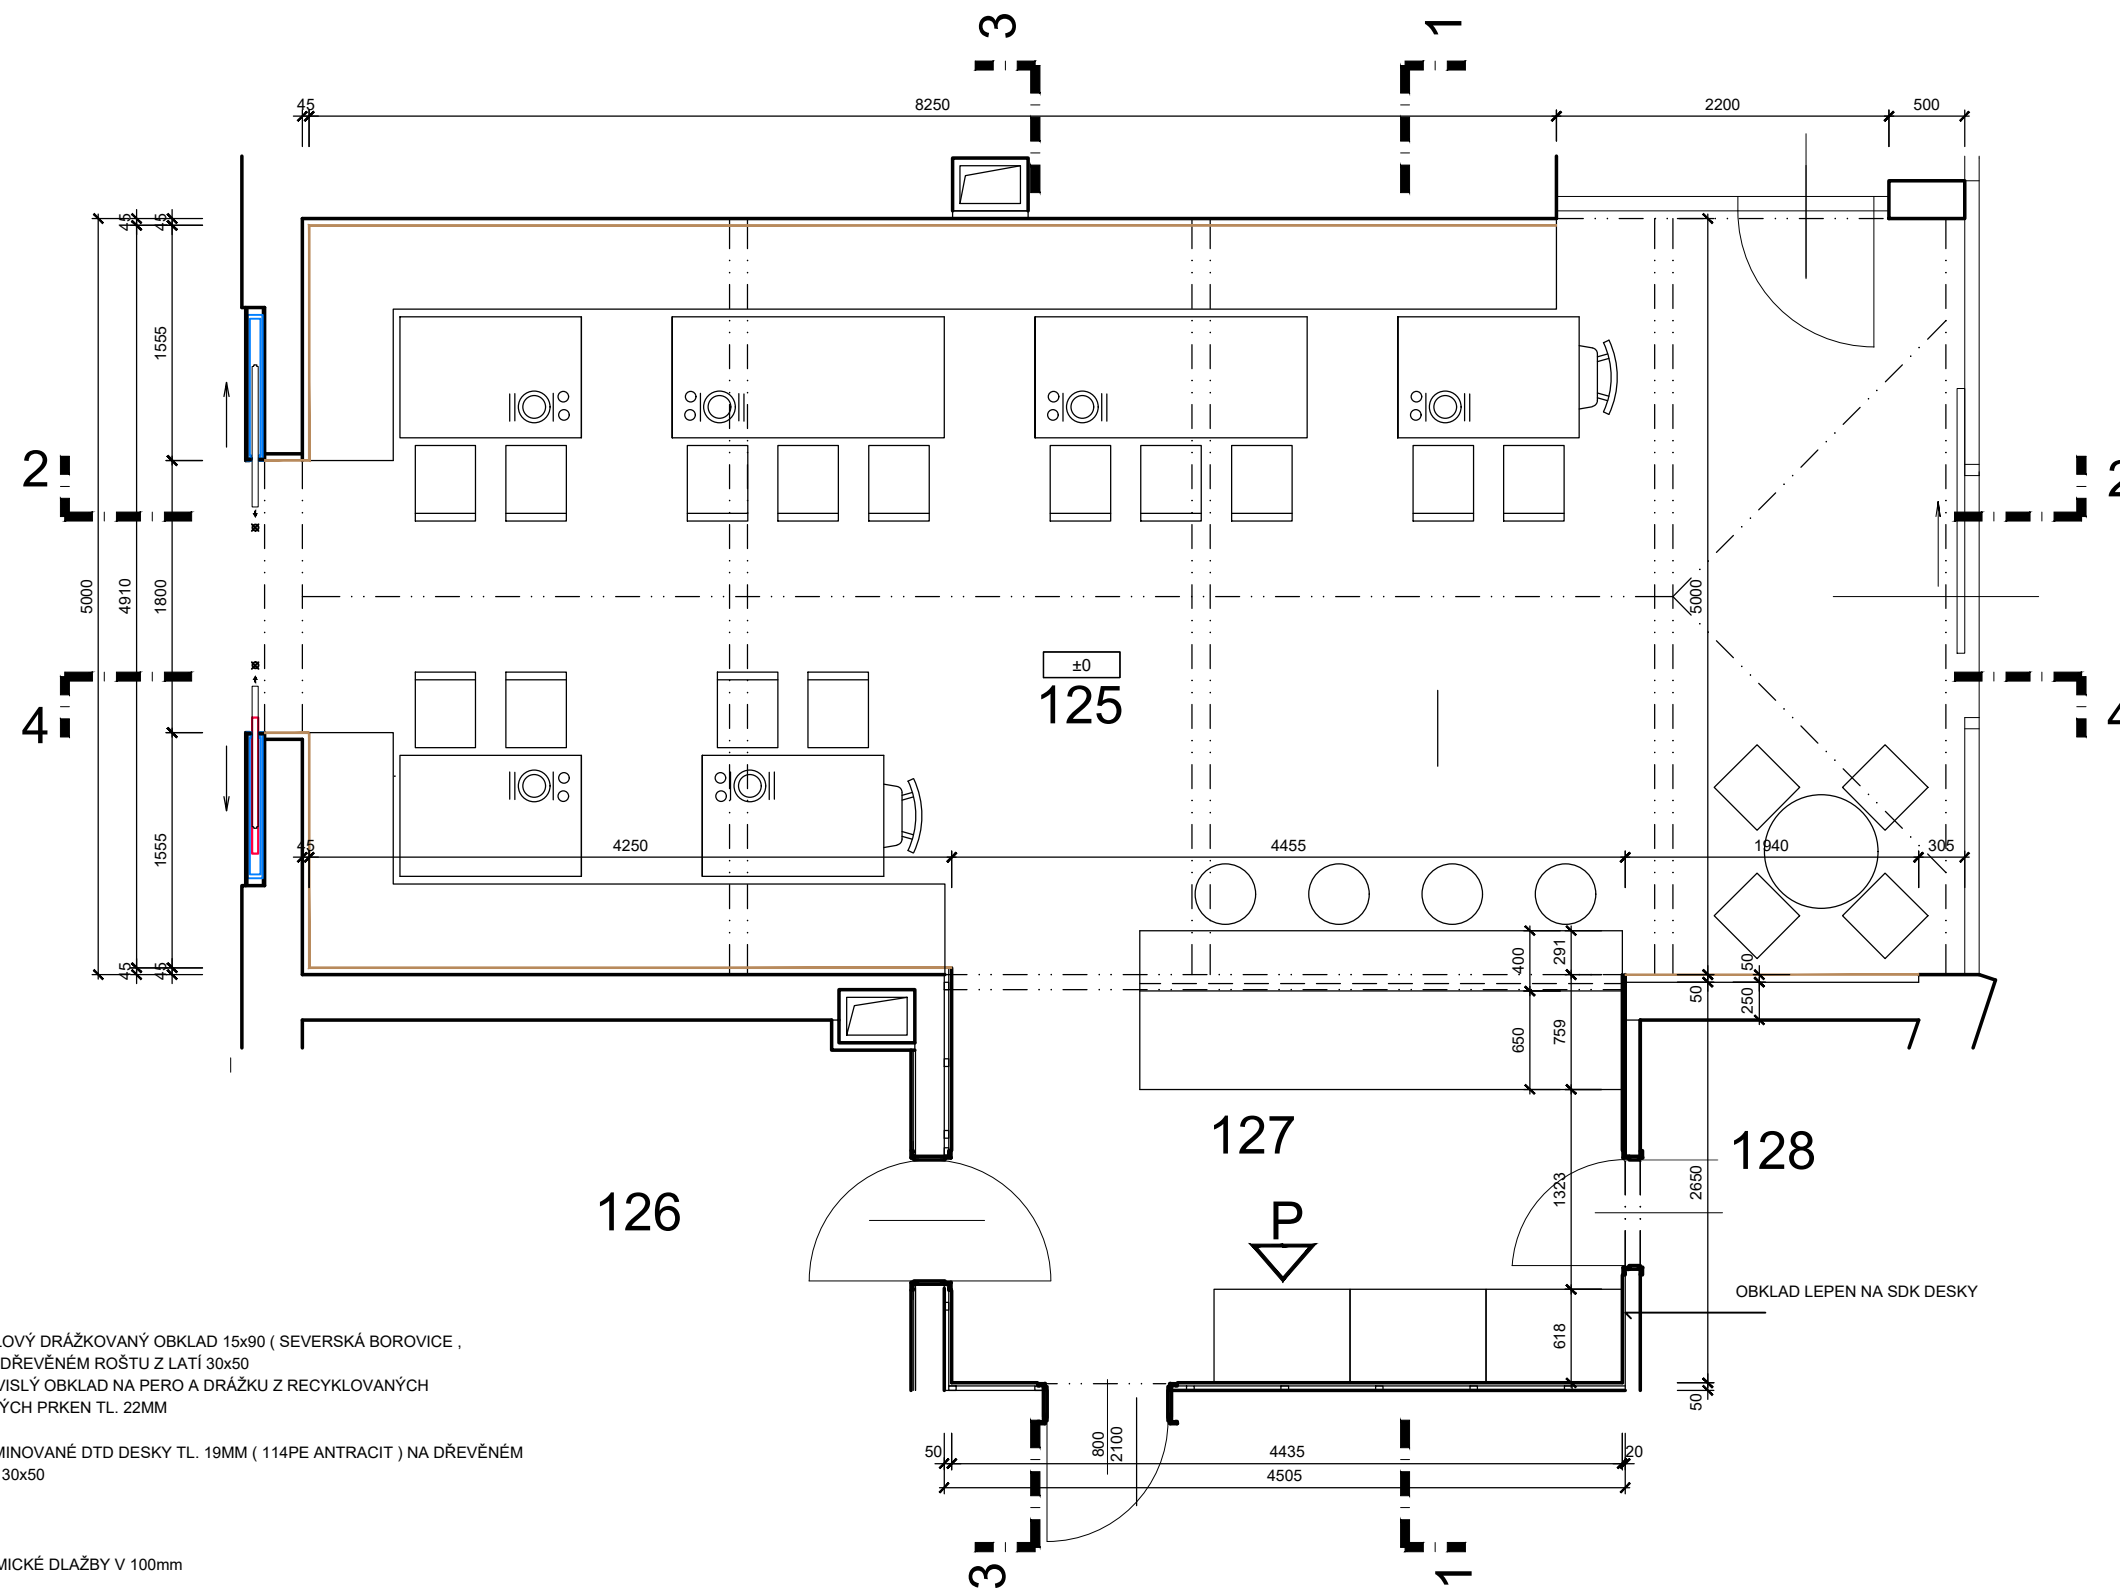

STAVEBNÍ ÚPRAVY A PŘÍSTAVBA SOKOLOVNY		ATELIER COULDA, BRNO 10202VA 011		Zodpovědný projektant:		Ing.arch. Jiří Coufal	
Rokytnice nad Rokytnou, č.p.134, parc.č. 127		couda@ateliercouda.cz/005, 602 593 946		Výpracoval:		Ing.arch. Jiří Coufal	
Investor:		Město Rokytnice nad Rokytnou, č. p. 67, 67525 Rokytnice nad Rokytnou		Formát:		5 A4	
Profese:		ARCHITEKTONICKO-STAVEBNÍ ŘEŠENÍ		Datum:		CERVEN 2025	
Priloha:		OBKLADY RESTAURACE		Zadávací smlouva:		DPS	
				Stupně dokumentace:		1:50	
				Měřítko:		1:50	
				Revize:			
				Kontrola, schválil:		Ing.Petr Sklenář	
				Soubor:		Paré	
				Podpis:		Část	
						D.1.1	
						Číslo výkresu	
						37	