




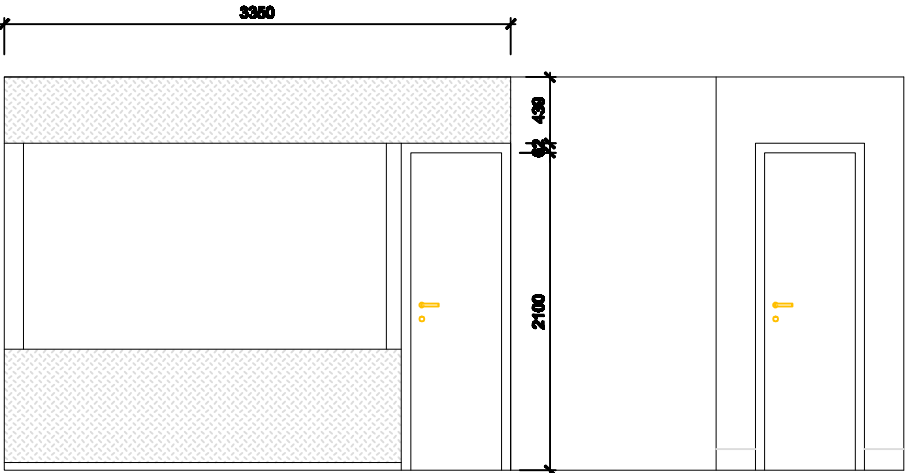


PLOCHA OBKLADU POŽÁRNÍ STĚNY ŠATNY 3,8M2
POHLED P1 M 1:50

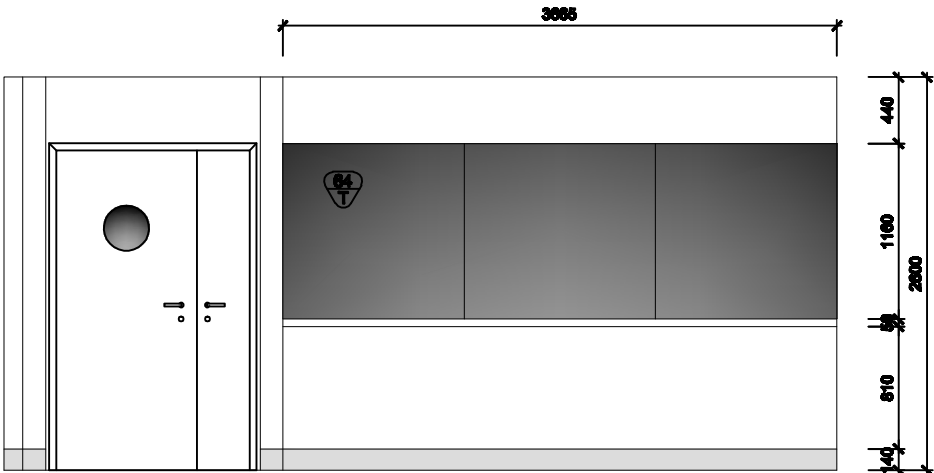

PLOCHA ZRCADLA 4,28M2
POHLED P2 M 1:50

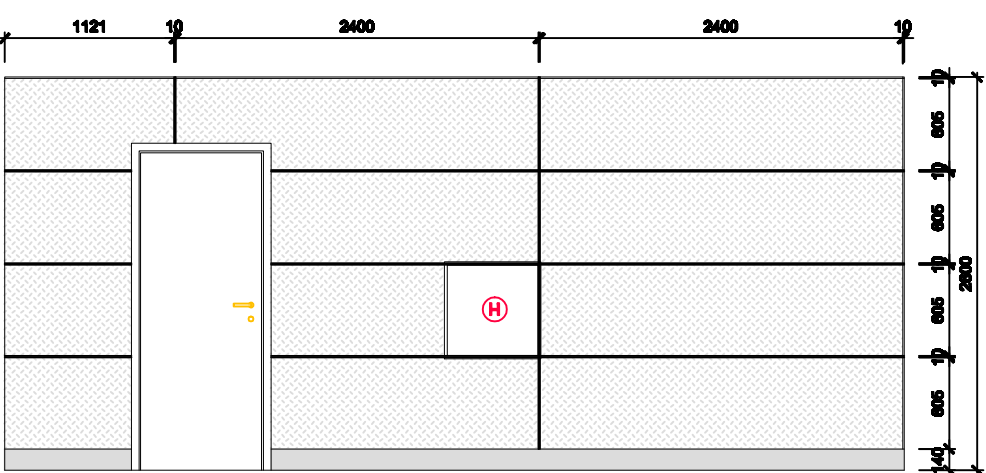

PLOCHA OBKLADU 12,27M2
POHLED P3 M 1:50

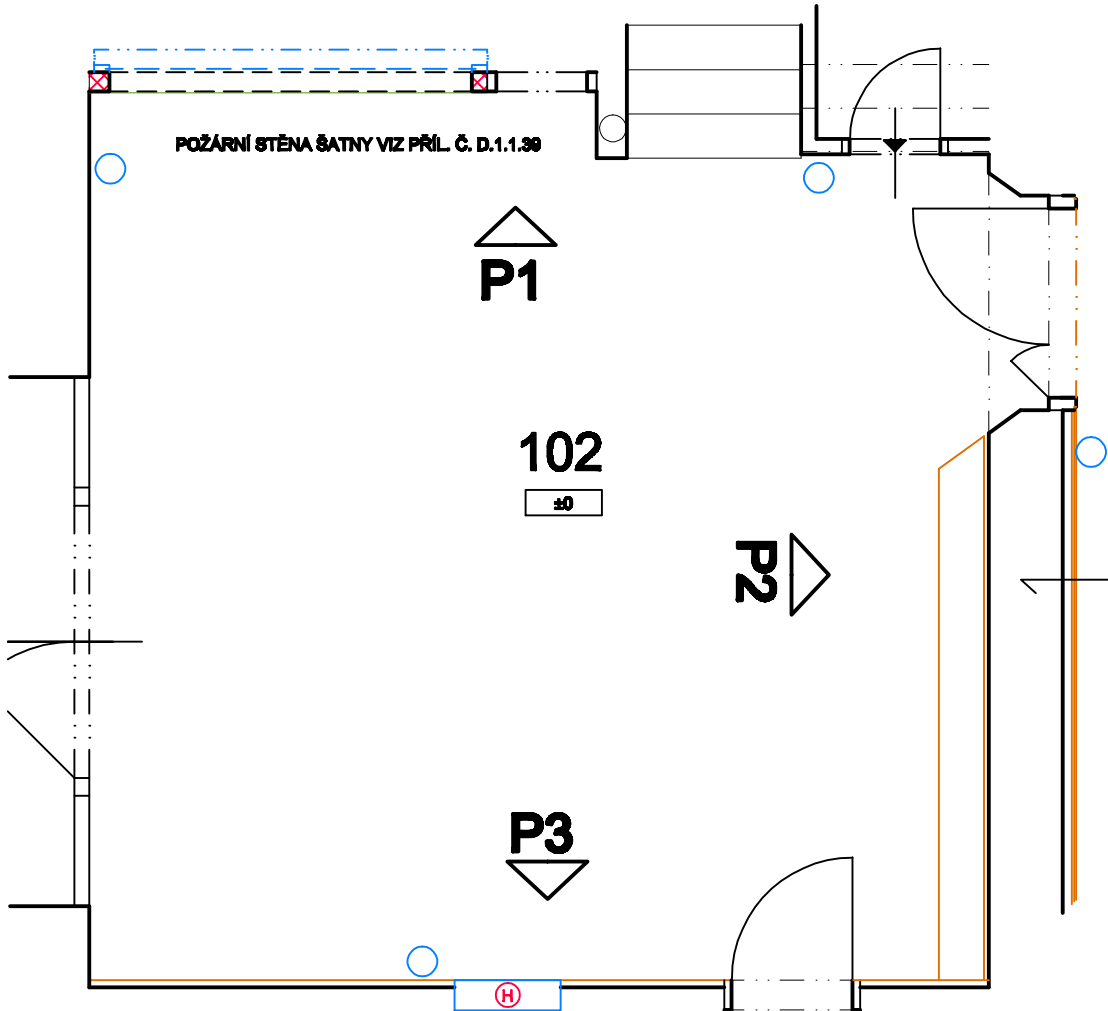

ZRCADLOVÁ STĚNA VESTIBULU S POLICÍ.
ZRCADLO FLOAT BUDE LEPENO NA PŘEKLIŽKY
SE SNÍŽENOU HOŘLAVOSTÍ TL. 18MM, KTERÁ
BUDE KOTVENA PŘES VYMEZOVACÍ PODLOŽKY
VRUTY DO HMOŽDIN PŘÍMO NA VYROVNANOU
ZEĎ. POLICE Š.250MM BUDE VYROBENA Z
PŘEKLIŽKY SE SNÍŽENOU HOŘLAVOSTÍ TL.
30MM A OBOUSTRANNĚ LEPENÝCH
DÝHOVANÝCH VERMIKULITOVÝCH DESEK TL.
10MM. POLICE BUDE NASHAZENA NA 8 TRNŮ Z
KULATINY Ø12MM OSAZENÝCH DO CHEMICKÉ
KOTVY.

LEGENDA



OBKLAD DÝHOVANÝMI (DUB EVROPSKÝ) VERMIKULITOVÝMI DESKAMI TL. 10MM TRÍDA REAKCE NA OHEŇ NEJMÉNĚ B-s1-d0, S INDEXEM ŠÍŘENÍ PLAMENE $le = 0$ mm/min. DESKY BUDOU LEPENY NA PŘEKLIŽKY SE SNÍŽENOU HOŘLAVOSTÍ



ZRCADLO FLOAT LEPENO NA PŘEKLIŽKY SE SNÍŽENOU HOŘLAVOSTÍ



SOKL Z KERAMICKÉ SLINUTÉ DLAŽBY



ŠTUKOVÉ OMÍTKY, BÍLÁ BARVA

DETAILY DÝHOVANÝCH OBKLADŮ VIZ V.Č. D.1.1.36

A102	STAVEBNÍ ÚPRAVY A PŘÍSTAVBA SOKOLOVNY Rokytnice nad Rokytnou, č.p.134, parc.č. 127	 ATELIER COUSAL - BRNO VODOVA 181 cousal@ateliersousal.cz MOBIL 603 888 946 mobil 603 888 946 www.ateliersousal.cz	Zodpovědný projektant Ing.arch. Ija Coufal	
			Vypracoval Ing.arch. Ija Coufal	
Investor	Město Rokytnice nad Rokytnou, č. p. 67, 67828 Rokytnice nad Rokytnou	Datum červen 2025	Kontrola, schválení Ing.Petr Bětaný	
			Seznam	
Předmět	ARCHITEKTONICKO-STAVEBNÍ ŘEŠENÍ	Stupně dokumentace	Předmět	Číslo výkresu
Měřítko	OBKLADY VESTIBULU - MČ.102	Měřítko 1:50	Číslo	D.1.1
Revize			Číslo výkresu	38