



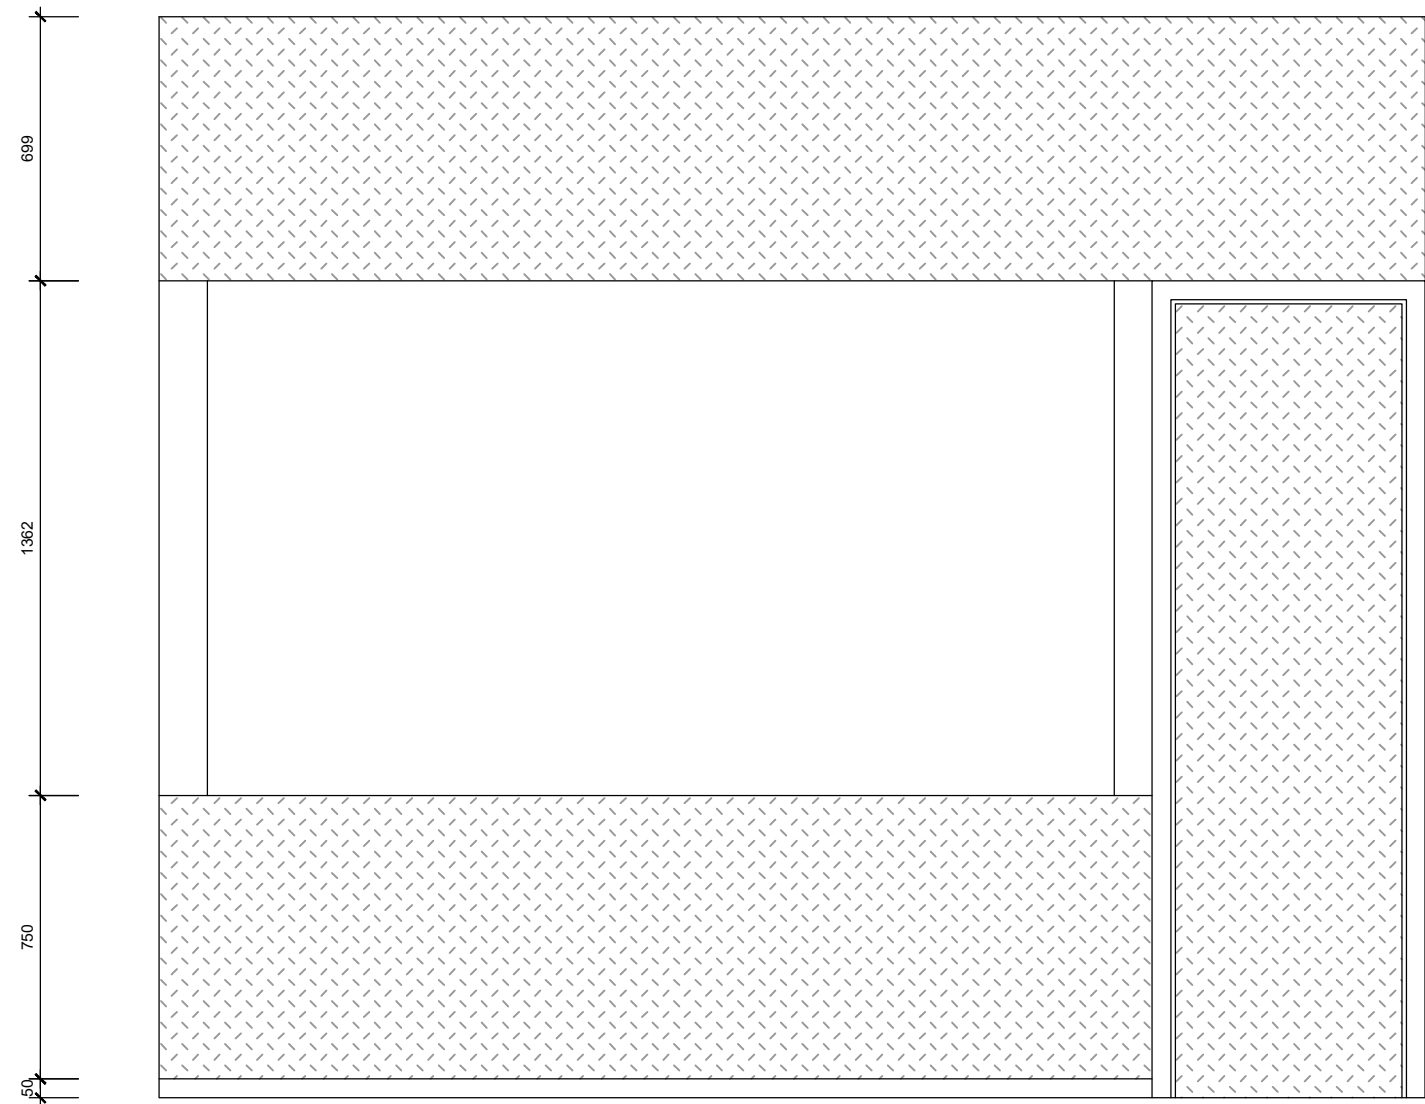


POHLED

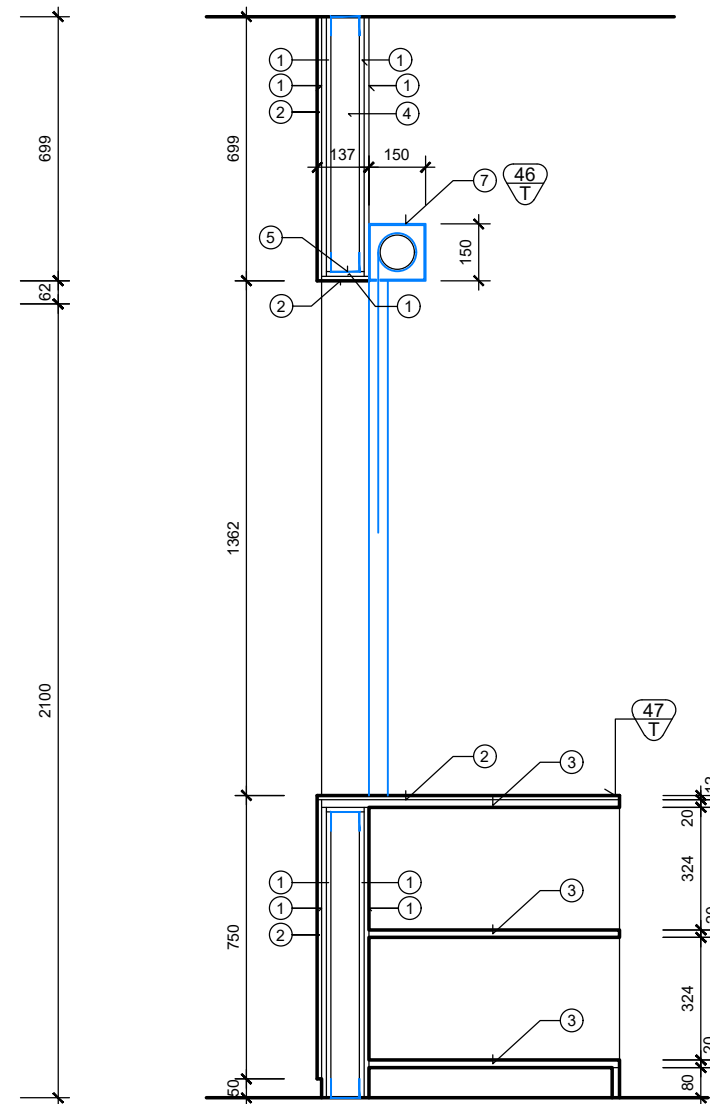


PŘÍČNÝ ŘEZ VÝDEJNÍM PULTEM


- ① sdk požární deska DF tl. 12,5mm
- ② dýhované (dub evropský) vermikulitové desky tl. 10mm - lepeno, třída reakce na oheň min. B-s1-d0
- ③ laminovaná buková překližka se sníženou hořlavostí tl. 20mm
- ④ CW profil 75mm
- ⑤ UW profil 75/50
- ⑥ obložková zárubeň 600/2100, š.obložky 50mm
- ⑦ textilní požární uzávěr E30

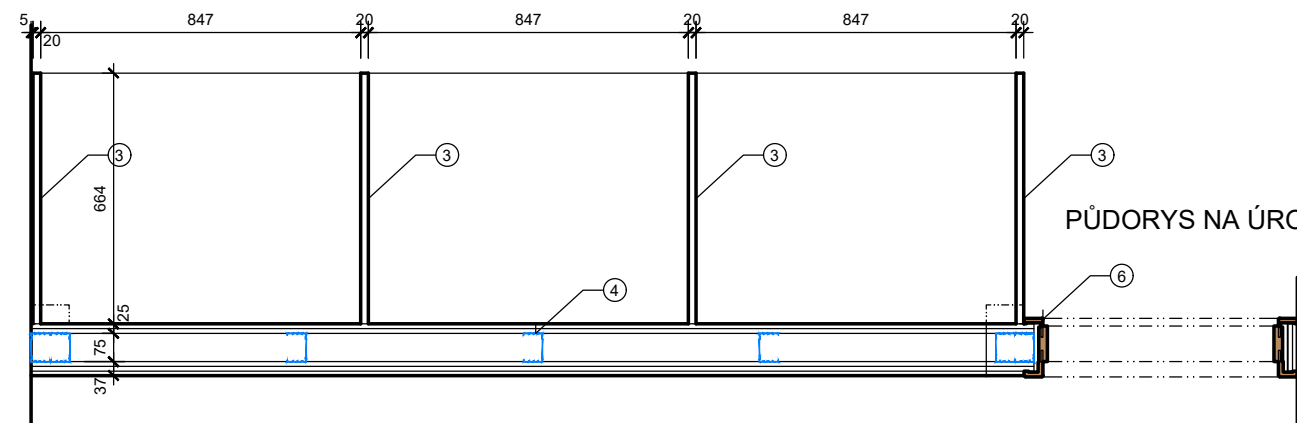

PŮDORYS NA ÚROVNI +0,600

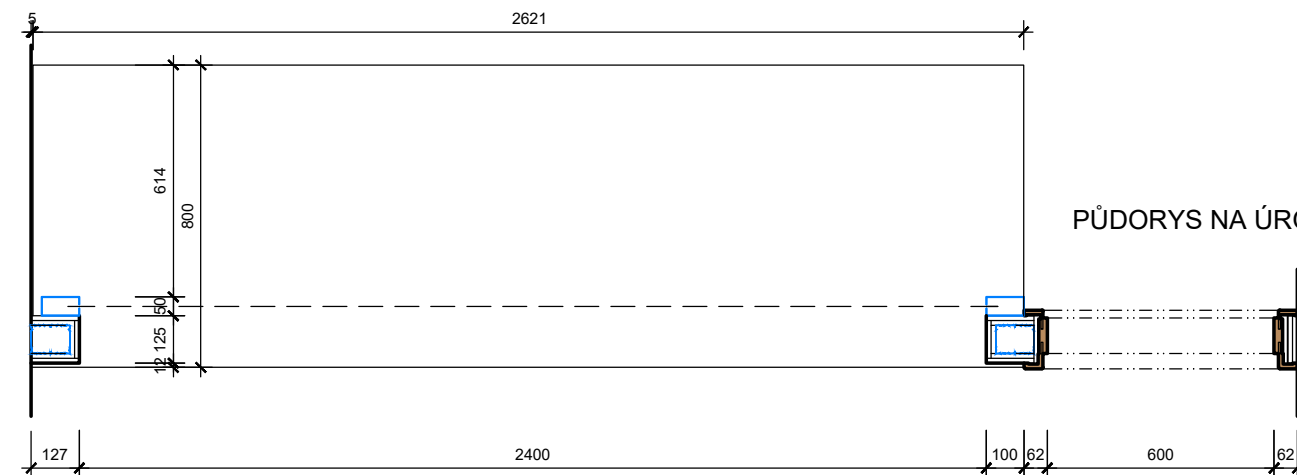

PŮDORYS NA ÚROVNI +1,250

 Akce	STAVEBNÍ ÚPRAVY A PŘÍSTAVBA SOKOLOVNY Rokytnice nad Rokytnou, č.p.134, parc.č. 127			ATELIER COUFAL - BRNO VODOVA 101 coufal@ateliercoufal.czMOBIL 603 583 946 mobil 603 583 946, www.arch.cz/coufal		Zodpovědný projektant:	Ing.arch. Ija Coufal	
				Vypracoval:	Ing.arch. Ija Coufal			
Investor -	Městys Rokytnice nad Rokytnou, č. p. 67, 67525 Rokytnice nad Rokytnou		Formát:	2 A4	Soubor:			
			Datum:	ČERVEN 2025	Plot file:			
Profese	ARCHITEKTONICKO-STAVEBNÍ ŘEŠENÍ		Zakázkové číslo:		Paré	Část	Číslo výkresu	
			Stupeň dokumentace:	DPS				
Příloha	POŽÁRNÍ STĚNA ŠATNY 		Měřítko	1:20		D.1.1	39	
			Revize					