


- 1 Střešní fólie (plochá střecha)
- 2 Elektrický svítík do plochých střech
- 3 Stínicí doplněk pro ochranu proti teplu
- 4 Ploché sklo
- 5 Těsnění parotěsné fólie BBX v drážce okna
- 6 Parotěsná fólie
- 7 Napojovací páska parotěsné fólie
- 8 Ostění VELUX LS-
- 9 Trojúhelníková přechodová lišta
- 10 Instalační lišty pro svítítky
- 11 Zvedací rám s náběhem pro svítítky
- 12 Kačírek

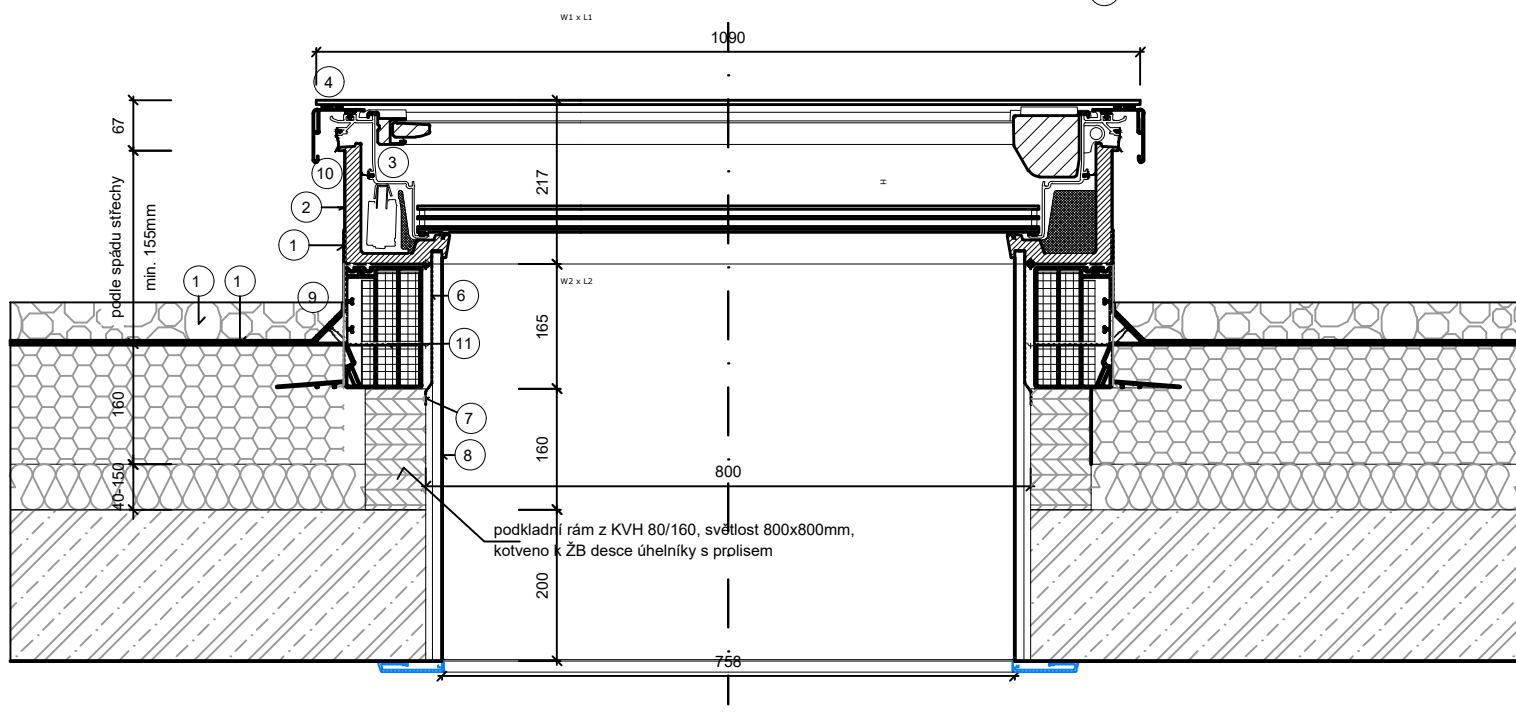

Akce	STAVEBNÍ ÚPRAVY A PŘÍSTAVBA SOKOLOVNY Rokytnice nad Rokytnou, č.p.134, parc.č. 127		ATELIER COUFAL - BRNO VODOVA 101 coufal@ateliercoufal.czMOBIL 603 583 946 mobil 603 583 946, www.arch.cz/coufal		Zodpovědný projektant:	Ing.arch. Iľja Coufal	
					Vypracoval:	Ing.arch. Iľja Coufal	
Investor	Městys Rokytnice nad Rokytnou, č. p. 67, 67525 Rokytnice nad Rokytnou				Kontroloval, schválil:	Ing.Petr Sklenář	
					Soubor:		
Profese	ARCHITEKTONICKO-STAVEBNÍ ŘEŠENÍ		Datum: ČERVEN 2025		Plot file:		
Přiloha	DETAIL SVĚTLÍKU NA ŽB KONSTRUKCI		Formát: 1 A4		Paré	Část	Číslo výkresu
			Datum: ČERVEN 2025				
			Zakázkové číslo:				
			Stupeň dokumentace: DPS				
			Měřítko 1:10				
			Revize				
							
							