




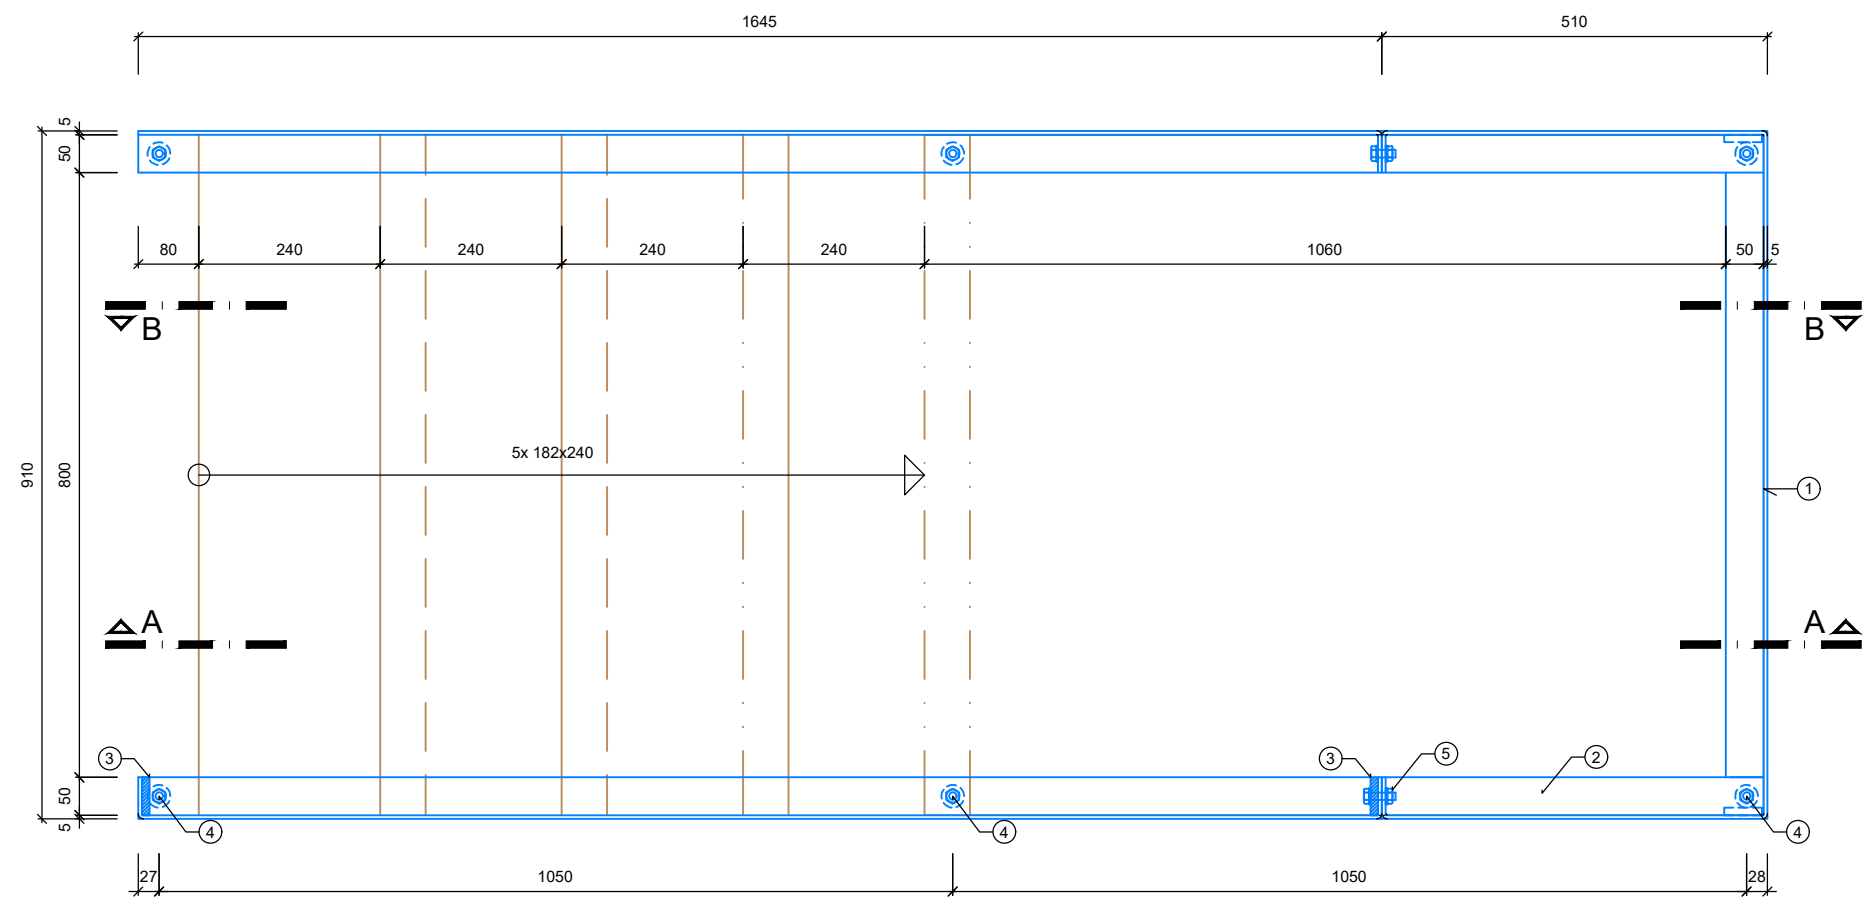


PŮDORYS NA ÚROVNI +0,550

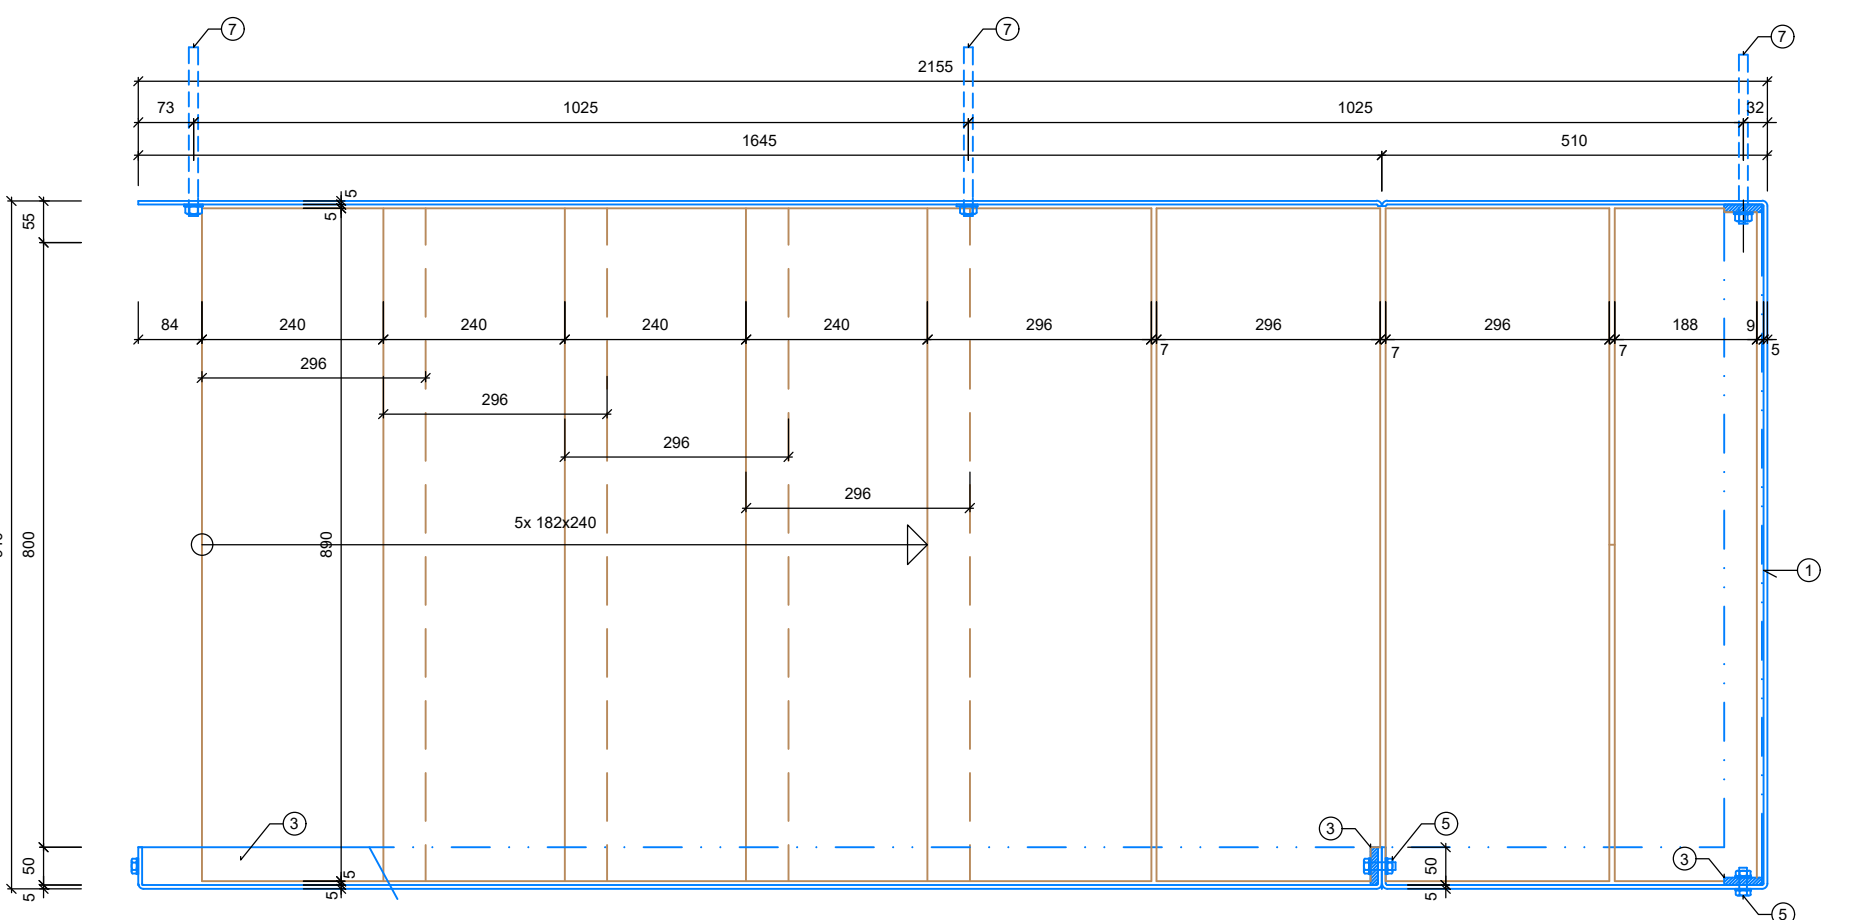


PŮDORYS NA ÚROVNI +1,250

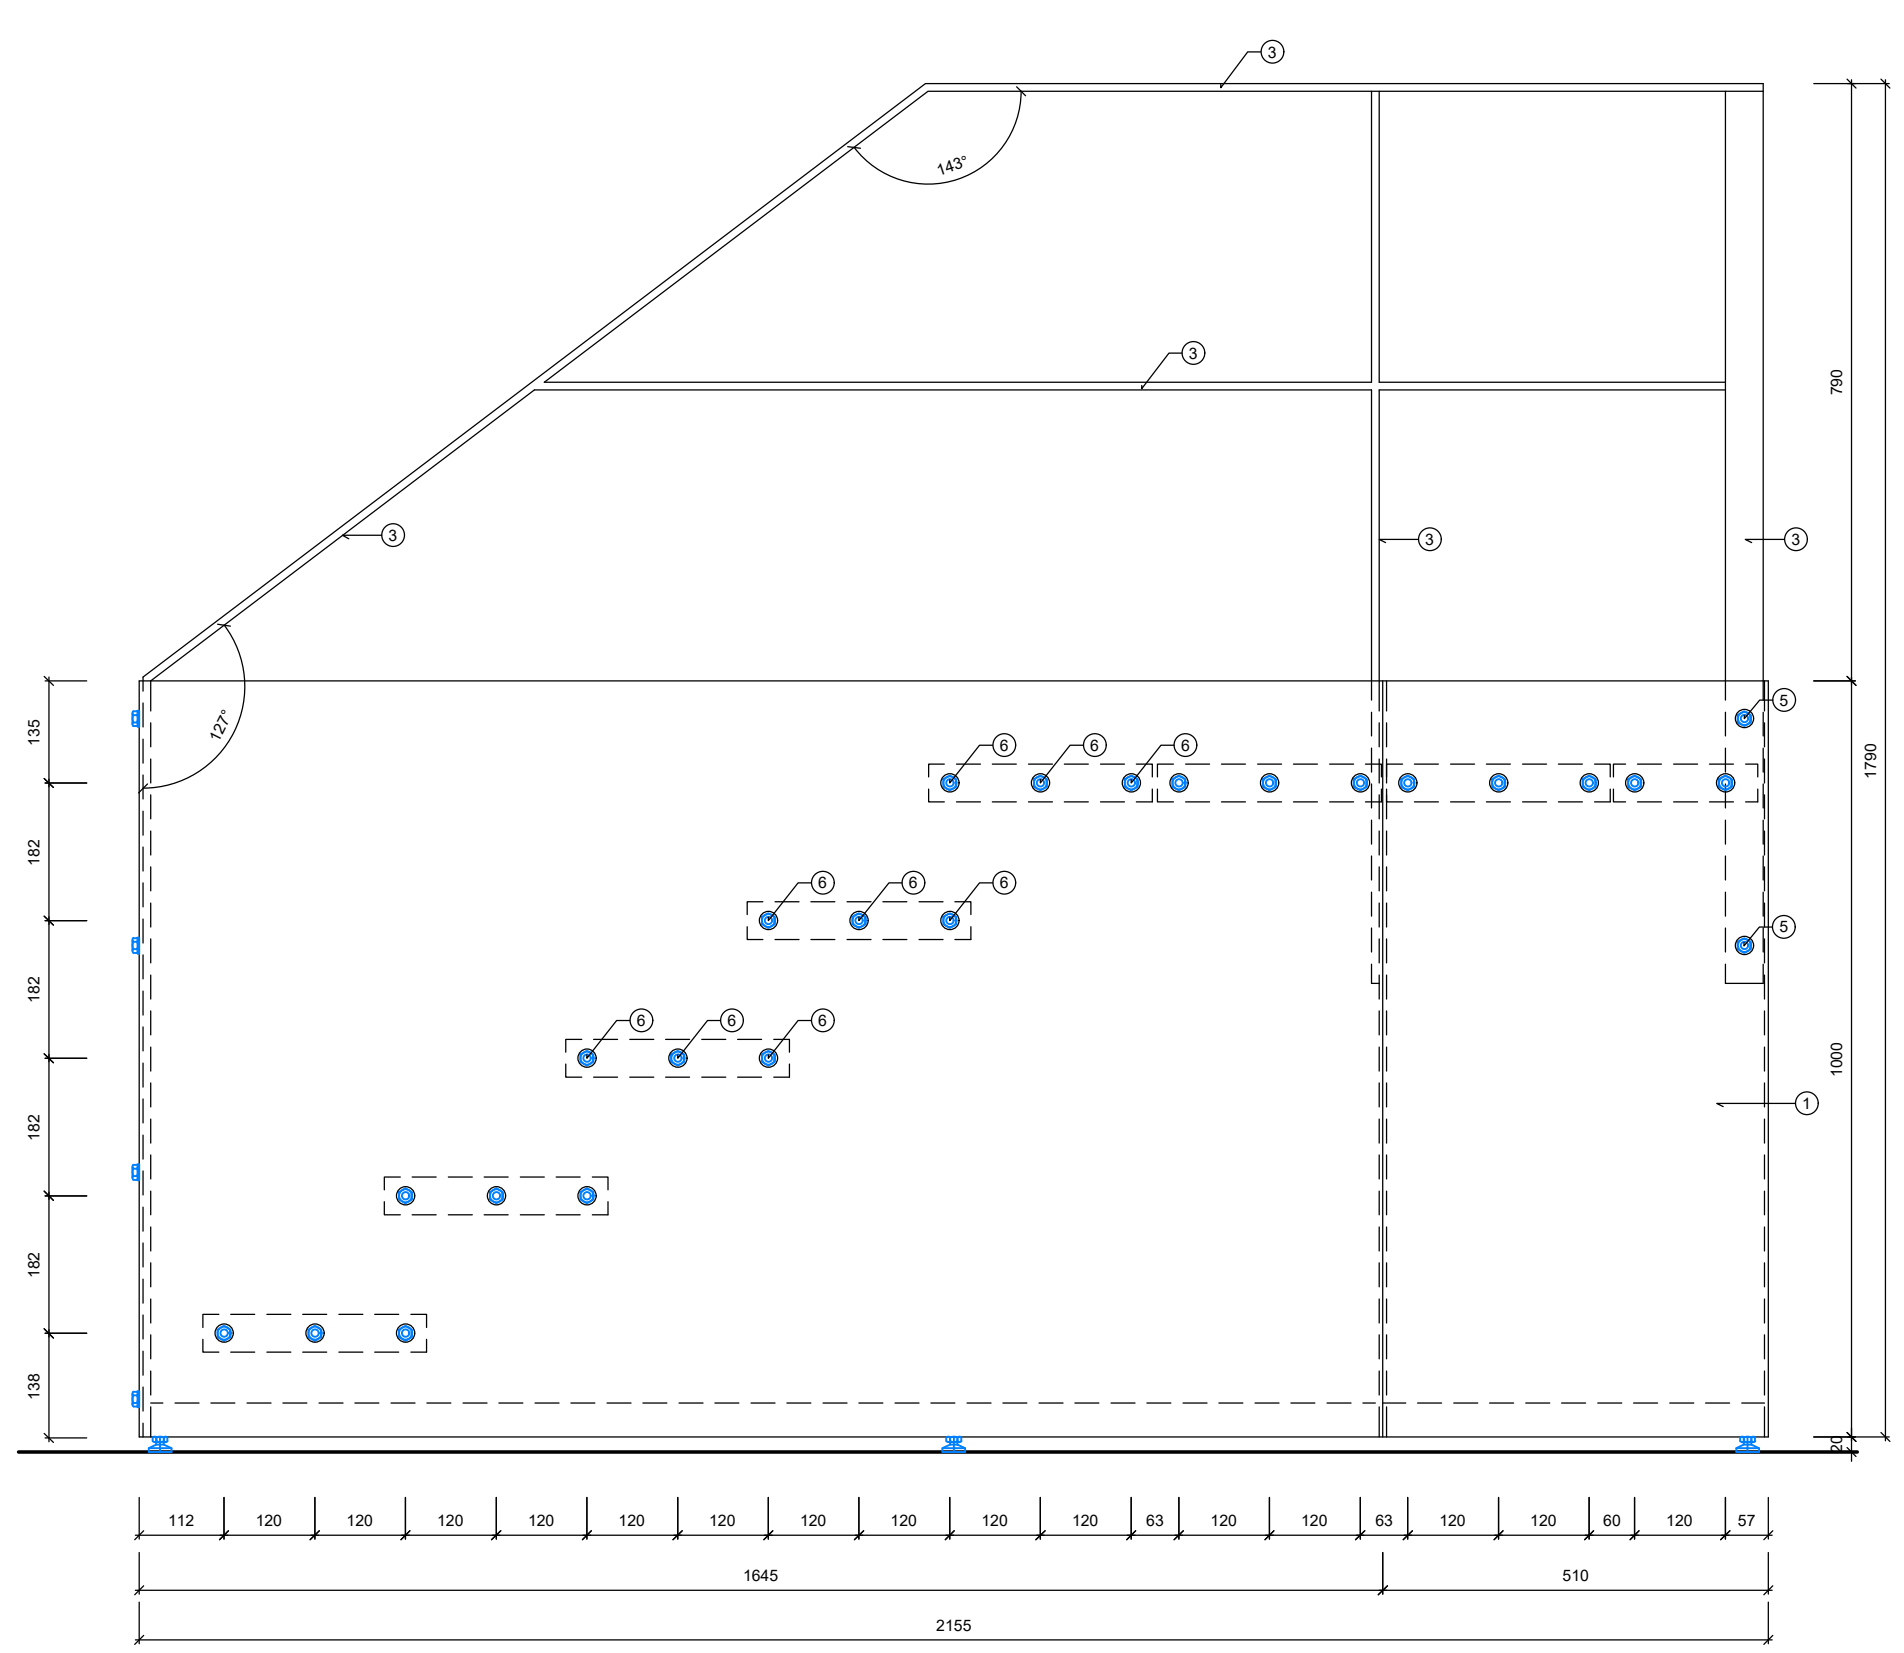

POHLED P

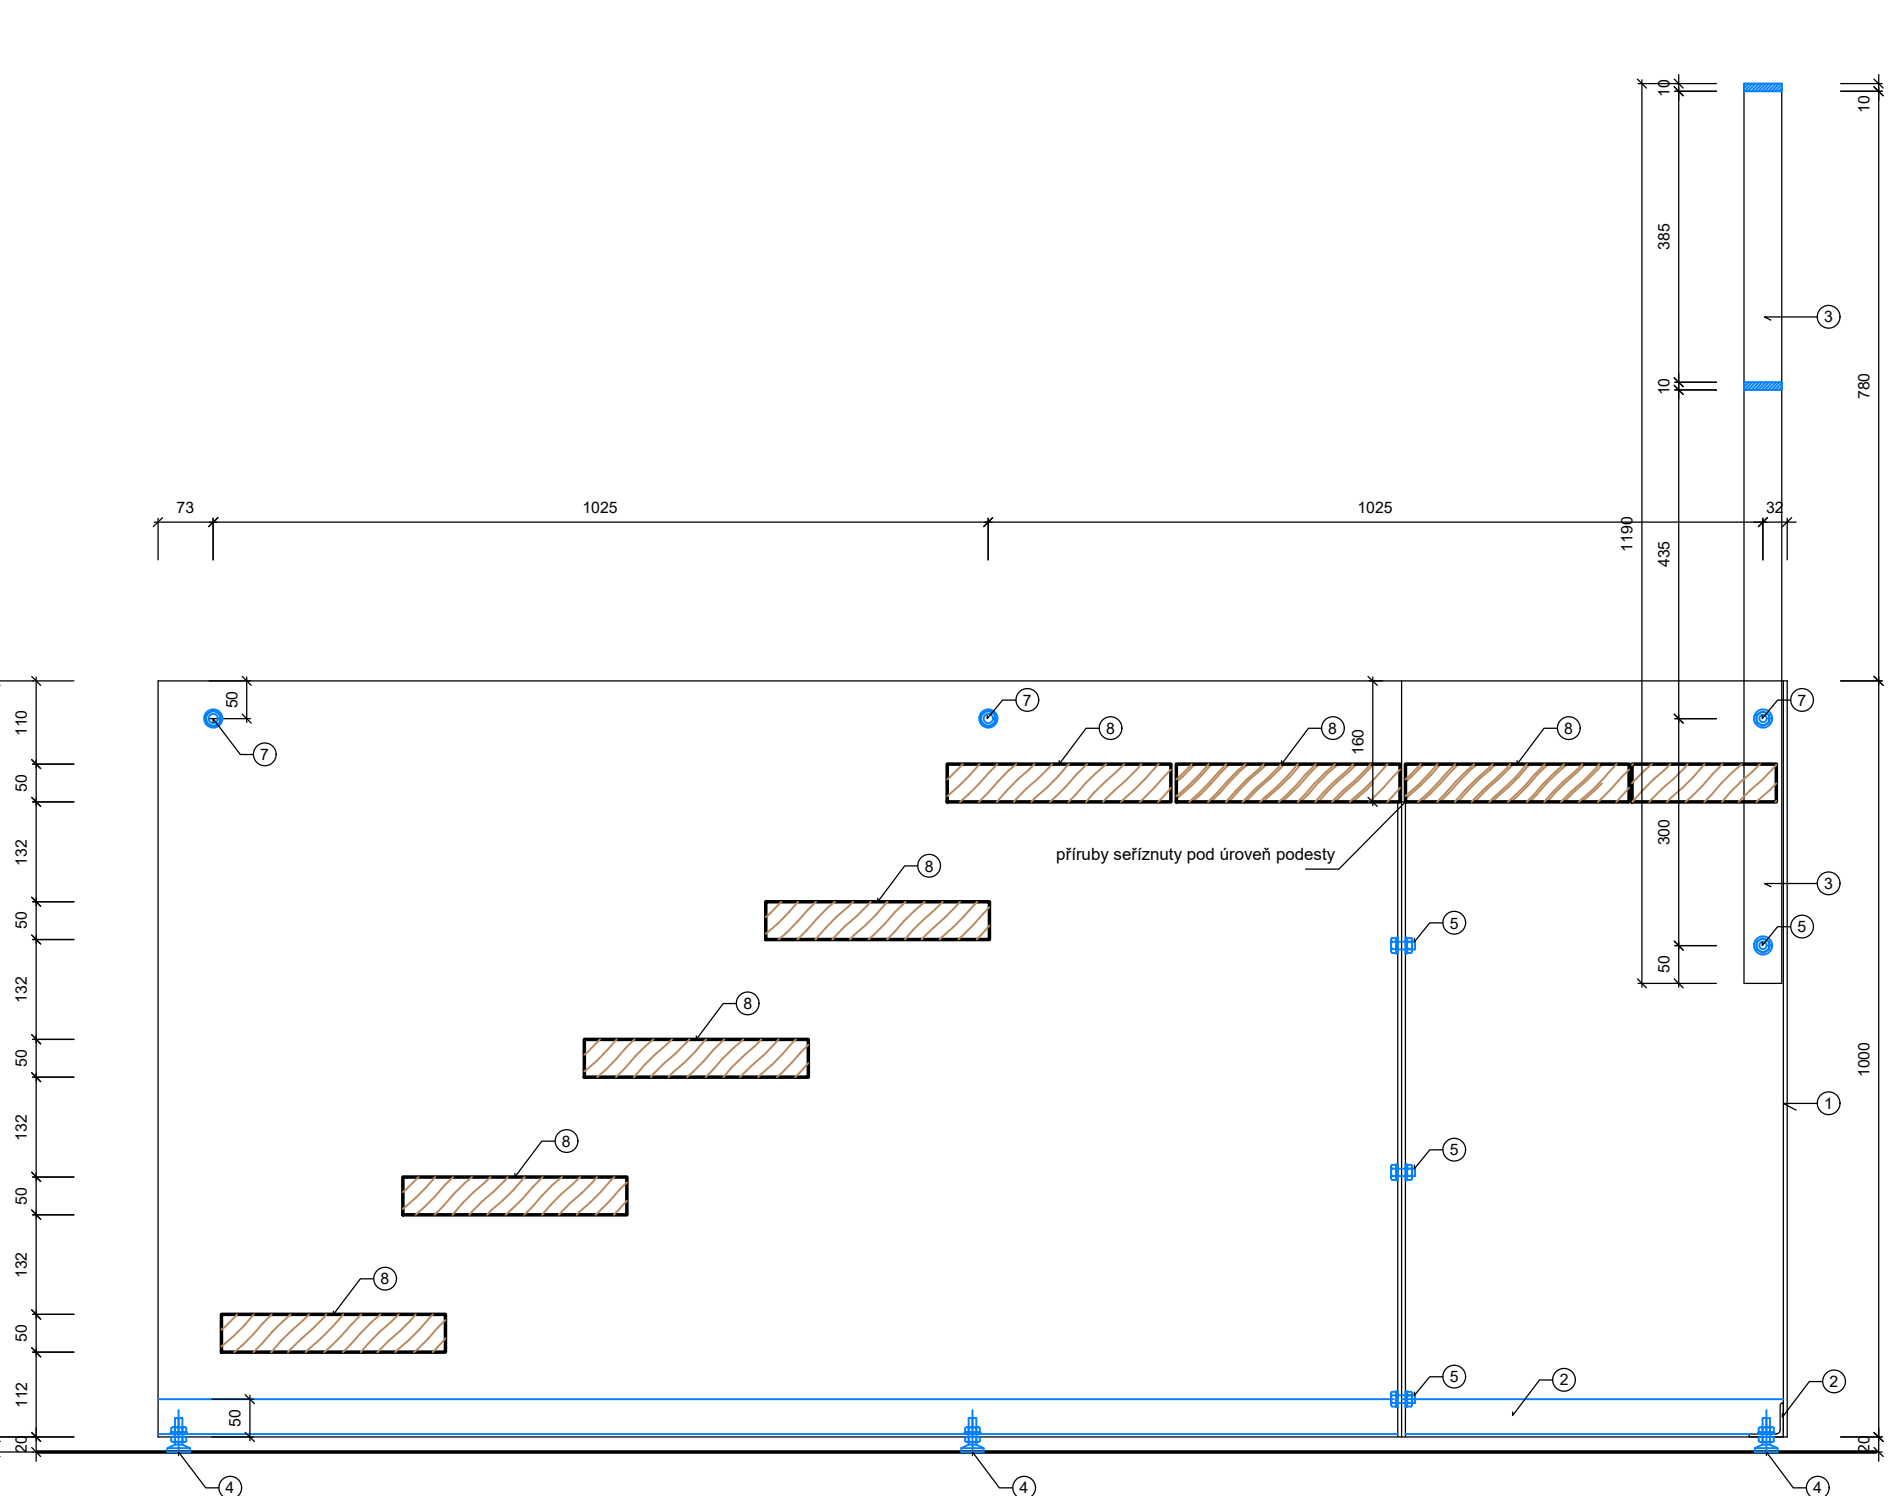

ŘEZ A-A

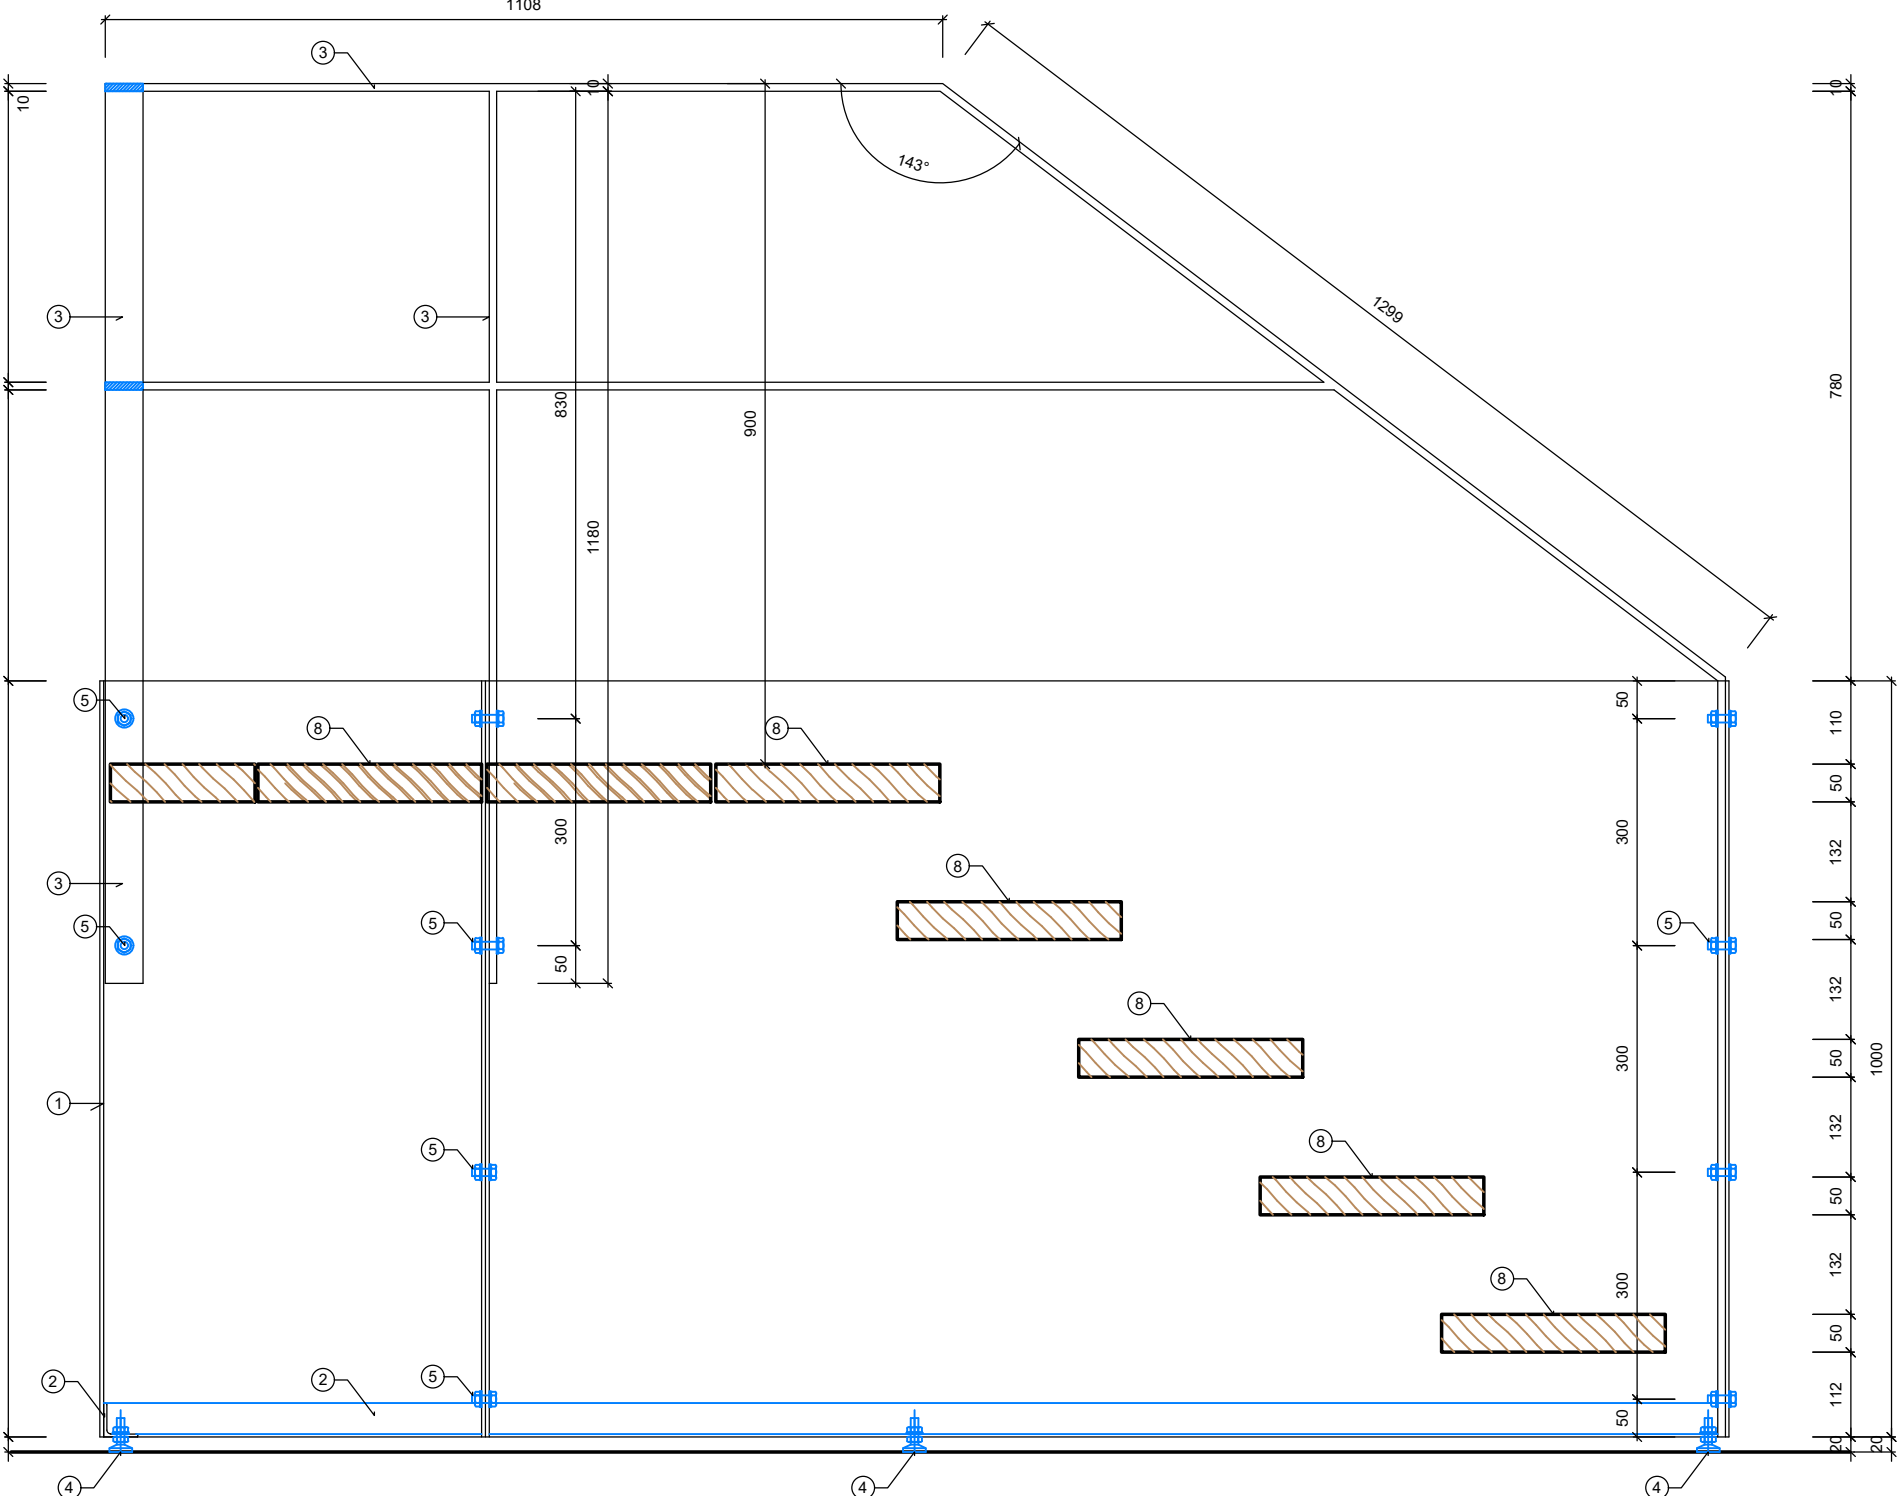

ŘEZ B-B

- 1 ocelový plech tl. 5mm, opatřeno práškovým nátěrem kovářským lakem
- 2 ocelový profil L 50x50x4
- 3 ocelová tyč 10x50
- 4 výškové stavitelné nohy M10
- 5 nerezový šroub M10/25 + podložka a matka
- 6 nerezový vrut se šestihranou hlavou M10/50 + podložka
- 7 chemická kotva M12 + podložka a matka
- 8 dubová hoblovaná stupnice 890x296x50 mm

Akce		STAVEBNÍ ÚPRAVY A PŘÍSTAVBA SOKOLOVNY		Zodpovědný projektant		Ing.arch. Jiří Coufal	
Investor		Městys Rokytnice nad Rokýtnou, č.p.134, parc.č. 127		Výkresová		Ing.arch. Jiří Coufal	
Profil		ARCHITEKTONICKO-STAVEBNÍ ŘEŠENÍ		Kontrola, schválení		Ing.Felx Sklád	
Příloha		DETAILY SCHODIŠTĚ NA JEVIŠTĚ		Datum		Číslo výkresu	
				Formát		D.1.1	
				Datum		43	
				Zakazovatel			
				Stupeň dokumentace			
				Měřítko			
				Revize			