




- ① dýhované vermikulitové desky tl. 10mm, třída na reakce na oheň A-s1-do, celoplošně lepeno, opatřeno olejovou vnitřní lazурou
② překližka se sníženou hořlavostí tl. 16mm
③ 2x SDK desky tl. 12,5mm (REI 30 DP2)
④ CD profil 60/27
⑤ UW profil 50/40
⑥ CW profil 50/50
⑦ ocelová tyč 10/50
⑧ hliníkový profil L 30/20/2
⑨ hliníkový profil U 10/10/2
⑩ dubové madlo 75/25, lepeno, opatřeno olejovou lazурou
⑪ LED svítidlo 36/55 mm

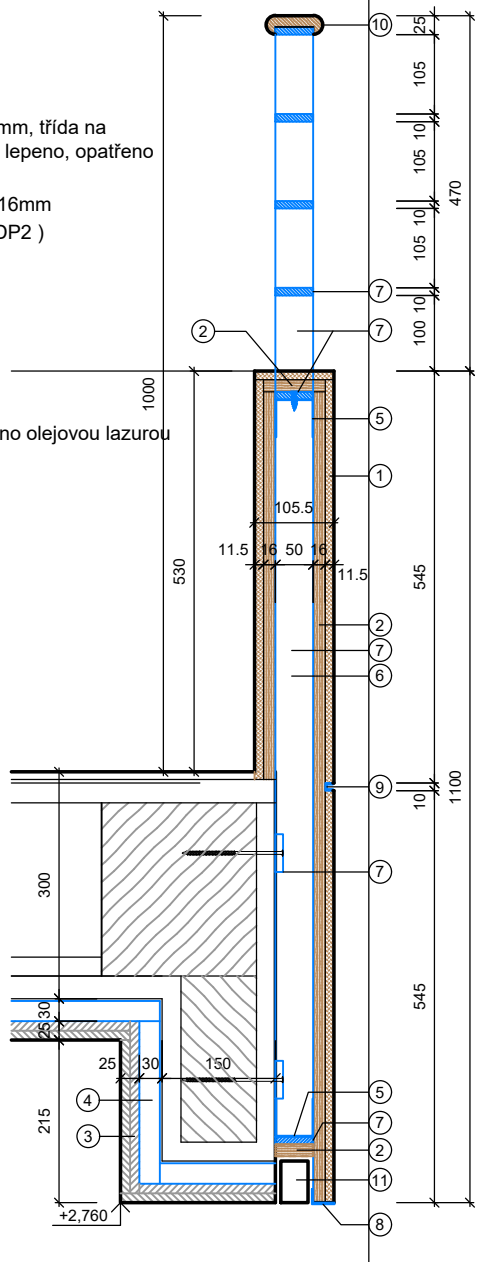


ZÁBRADLÍ GALERIE - PŘÍČNÝ ŘEZ M 1:10

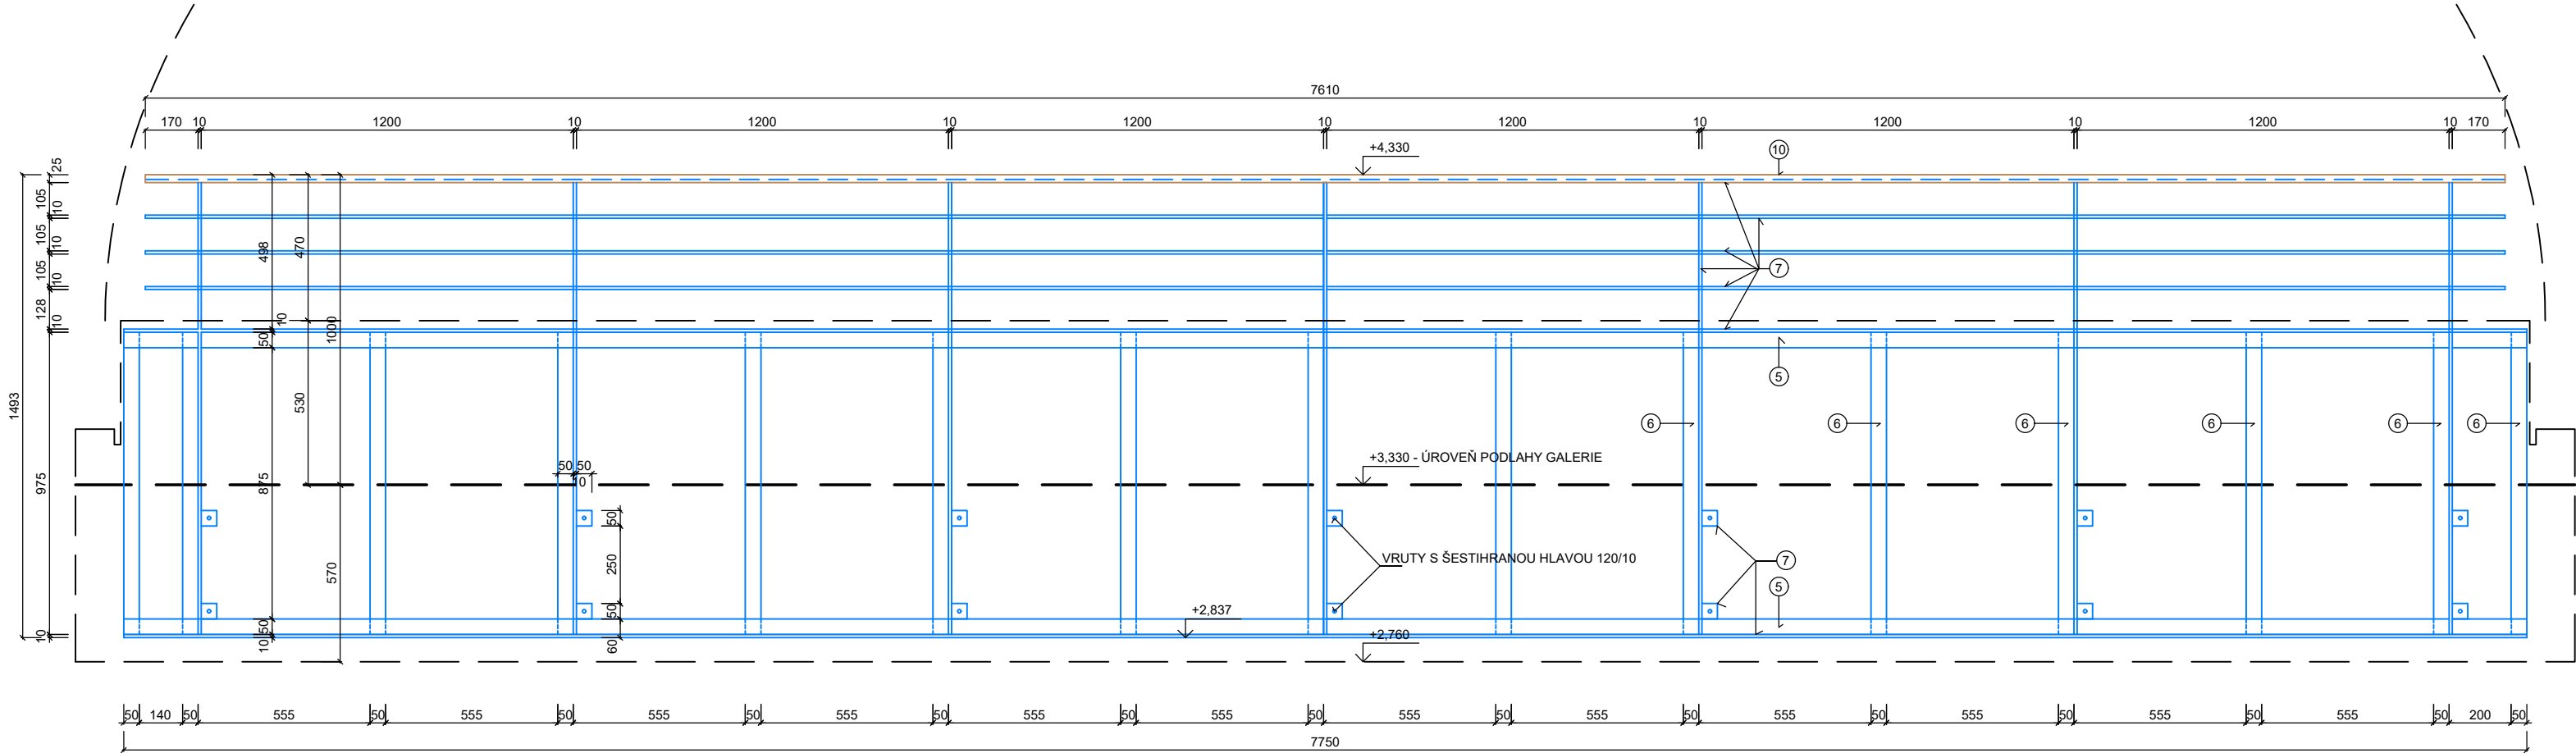

ZÁBRADLÍ GALERIE - POHLED M 1:20

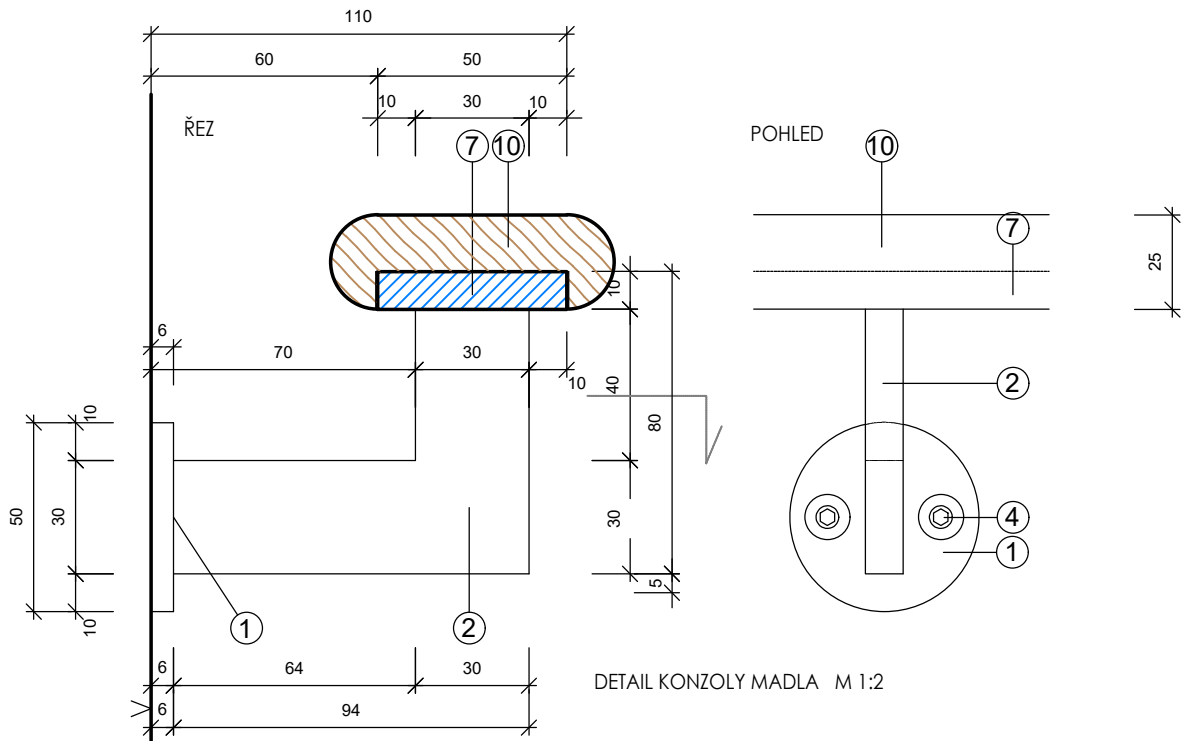

- ① "ROZETA" Ø 50 MM Z OCELOVÉHO PLECHU TL. 6 MM
② OCELOVÁ TYČ PLOCHÁ PRŮŘEZU 30x10 MM,
⑦ MADLO - OCELOVÁ TYČ PLOCHÁ PRŮŘEZU 50x10 MM
④ NEREZOVÝ ŠROUB M6 SE ZÁPUSTNOU HLAVOU A VNITŘNÍM ŠESTIHRANEM DO KOVOVÉ HMOŽDINY HM
⑦ OCELOVÁ TYČ 10/50
⑩ DUBOVÉ MADLO 75/25, LEPENO, OPATŘENO OLEJOVOU LAZUROU

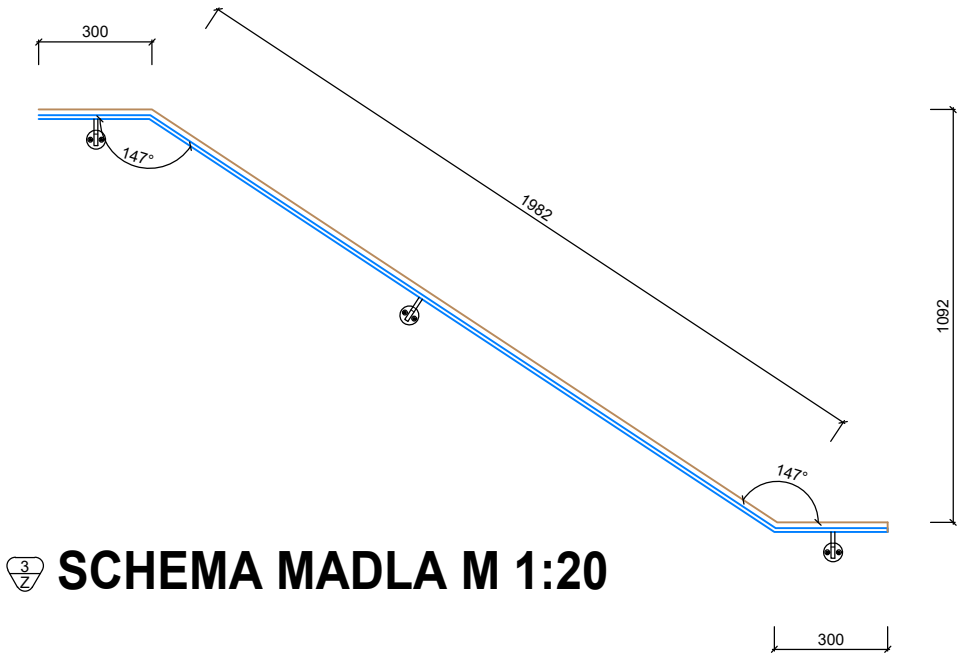

SCHEMA MADLA M 1:20

Pozn.: ocelové části zábradlí z tyčí budou žárově pozinkovány a opatřeny nátěrem práškovou barvou RAL 9007, dubové madlo bude napuštěno olejovým bezbarvým nátěrem

Akce	STAVEBNÍ ÚPRAVY A PŘÍSTAVBA SOKOLOVNY			Zodpovědný projektant:		Ing. arch. Jiří Coufal	
	Rokytnice nad Rokytnou, č.p.134, parc.č. 127			Vypracoval:		Ing. arch. Jiří Coufal	
Investor	Městys Rokytnice nad Rokytnou, č. p. 67, 67525 Rokytnice nad Rokytnou			Kontroloval, schválil:		Ing. Petr Štěpánek	
				Šoubar:			
Profese	ARCHITEKTONICKO-STAVEBNÍ ŘEŠENÍ			Paré		Část	
	ZÁBRADLÍ GALERIE			Plot file:		Číslo výkresu	
Příloha	SCHODIŠŤOVÁ MADLA			Měřítko		D.1.1	
				Revize		44	