



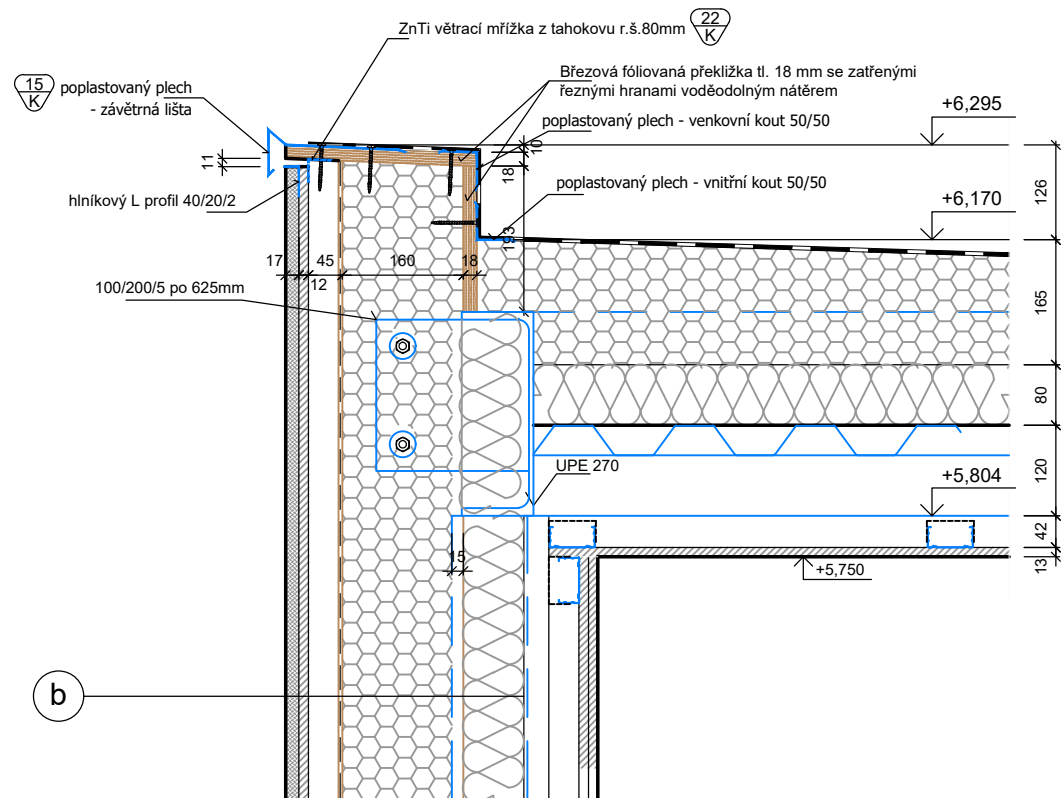

DETAIL "e" M 1:10

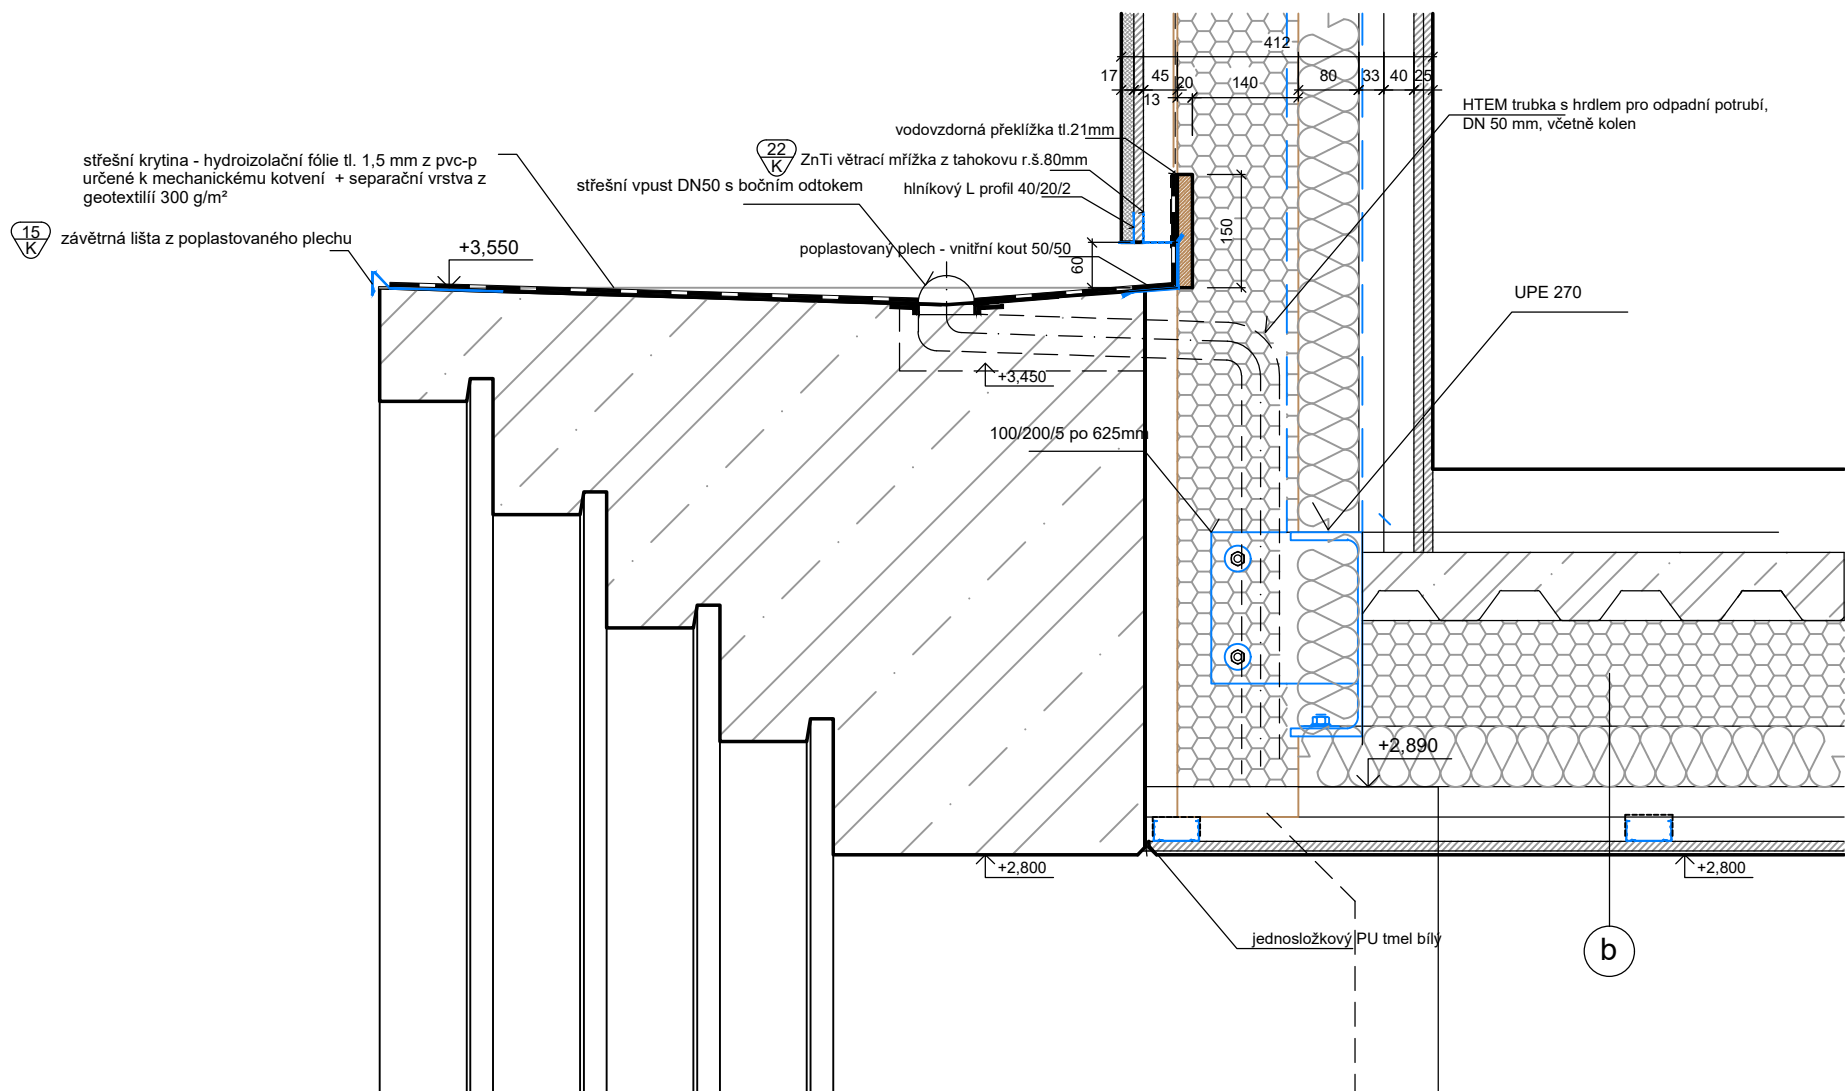

DETAIL "f" M 1:10

Akce		Zodpovědný projektant:		Ing.arch. Ilya Coufal	
STAVEBNÍ ÚPRAVY A PŘÍSTAVBA SOKOLOVNY		Vypracoval:		Ing.arch. Ilya Coufal	
Rokytnice nad Rokytnou, č.p.134, parc.č. 127		Kontroloval, schválil:		Ing.Petr Sklenář	
Investor		Soubor:			
Městys Rokytnice nad Rokytnou, č. p. 67, 67525 Rokytnice nad Rokytnou		Plot file:			
Profese		Paré		Část	
ARCHITEKTONICKO-STAVEBNÍ ŘEŠENÍ		Stupeň dokumentace:		D.1.1	
Příloha		Měřítko		Číslo výkresu	
STAVEBNÍ DETAILY ŘEZŮ - DETAIL e, f		Revize		45	