

PŮDORYS STŘECHY M 1:25

sřešní vpust DN50 s bočním odtokem a PVC manžetou

HTEM trubka s hrdlem pro odpadní potrubí, DN 50 mm, včetně kolen

100/100/3

5730

575

4430

75

750

263

273

115

163

110

1013

388

1400

575

75

100

575

750

750

+3,560

+3,537

+3,560

+3,450

+2,810

3%


8%

3,8%

45°

-
- EXTERIER
- INTERIER
- Dimensions (mm): 18, 13, 45, 160, 80, 33, 40, 25, 412

detail sendvičové stěny 2.P

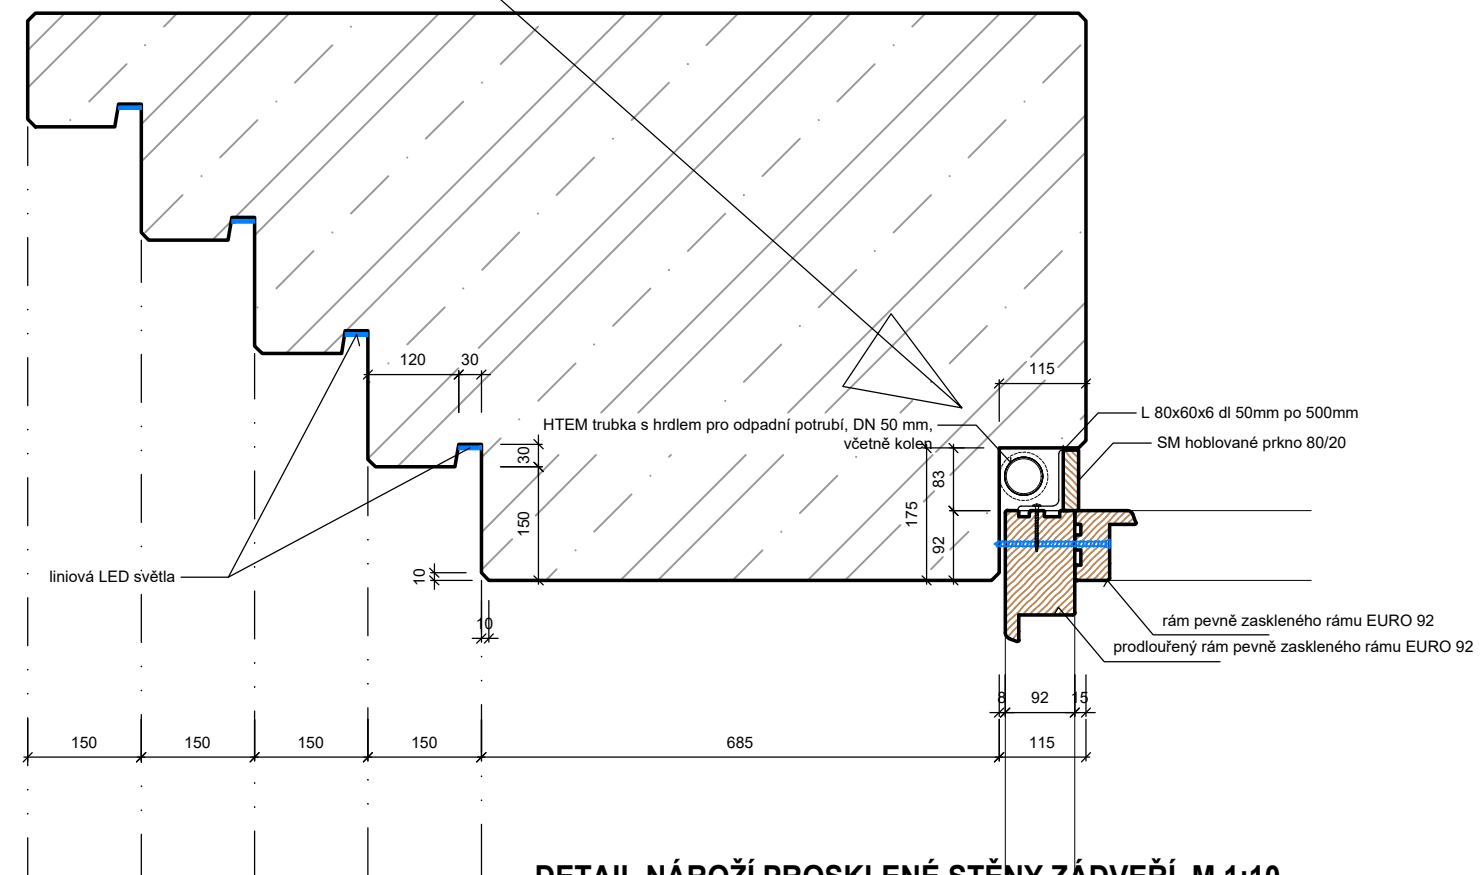

DETAIL NÁROŽÍ PROSKLENÉ STĚNY ŽÁDVEŘÍ M 1:10

Akce	STAVEBNÍ ÚPRAVY A PŘÍSTAVBA SOKOLOVNY Rokytnice nad Rokytnou, č.p.134, parc.č. 127		ATELIER COUFAL - BRNO VODOVA 101 coufal@ateliercoufal.czMOBIL 603 583 946 mobil 603 583 946, www.arch.cz/coufal		Zodpovědný projektant:		Ing.arch. Ilija Coufal	
					Vyracoval:		Ing.arch. Ilija Coufal	
Investor -	Městys Rokytnice nad Rokytnou, č. p. 67, 67525 Rokytnice nad Rokytnou	Formát:	2 A4		Soubor:			
		Datum:	červen2025		Plot file:			
Profese	ARCHITEKTONICKO-STAVEBNÍ ŘEŠENÍ	Zakázkové číslo:			Paré	Část	D.1.1	Číslo výkresu
Příloha	DETAILY VSTUPNÍHO PORTÁLU	Stupeň dokumentace:	DPS					
		Měřítko	1:25, 1:10					
		Revize						45