

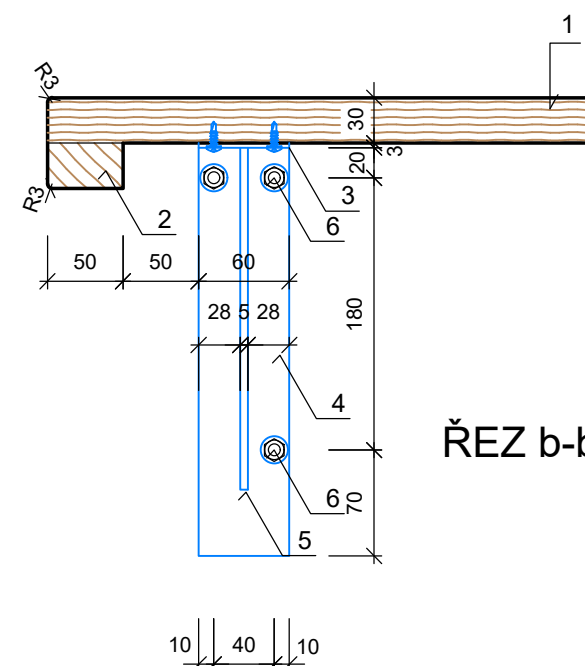
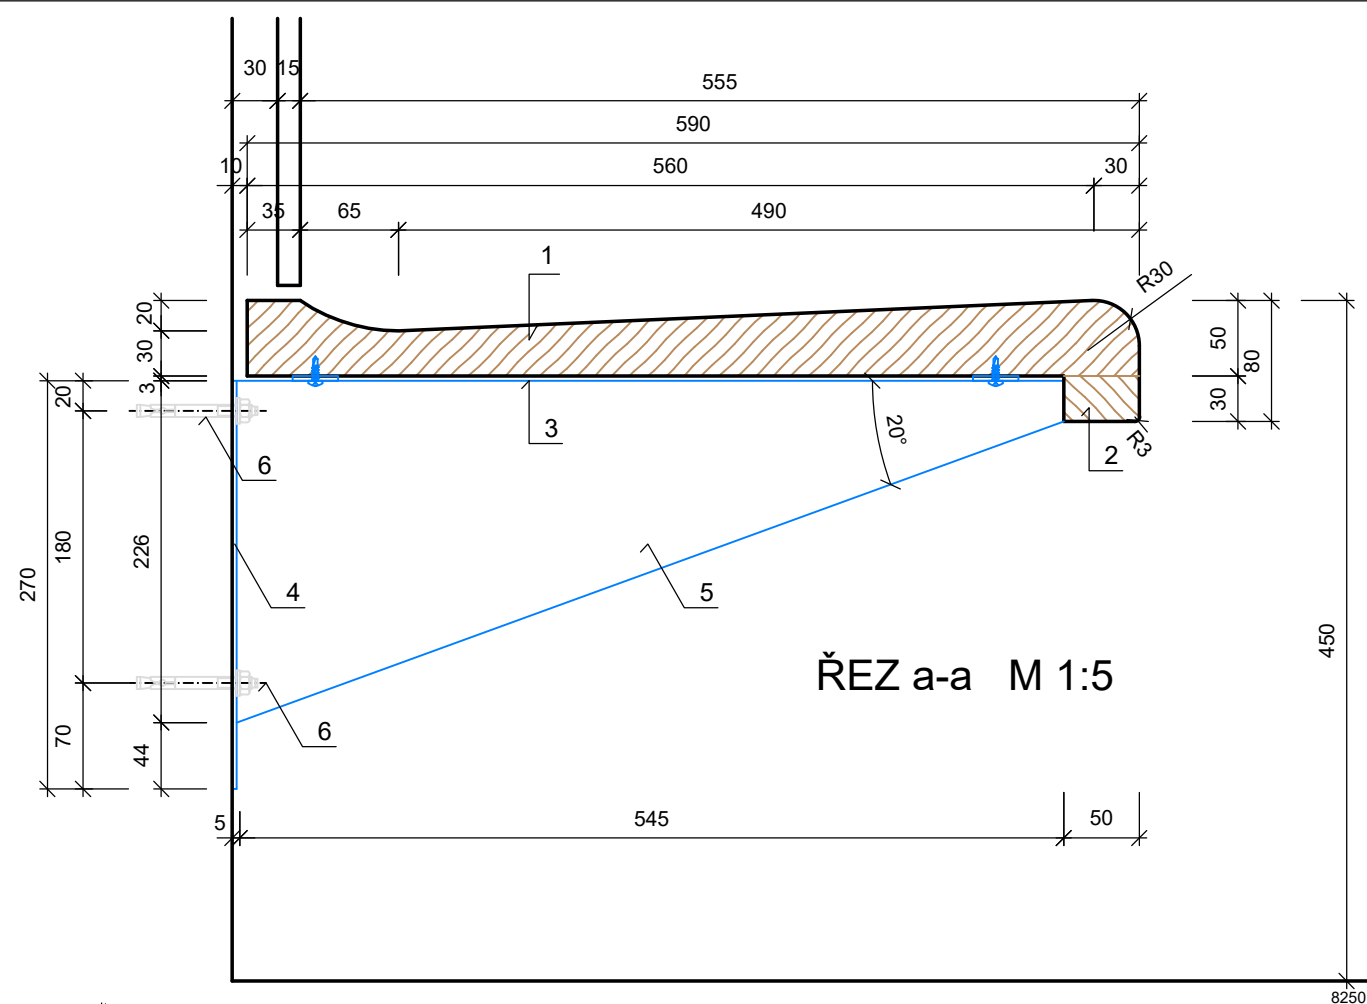


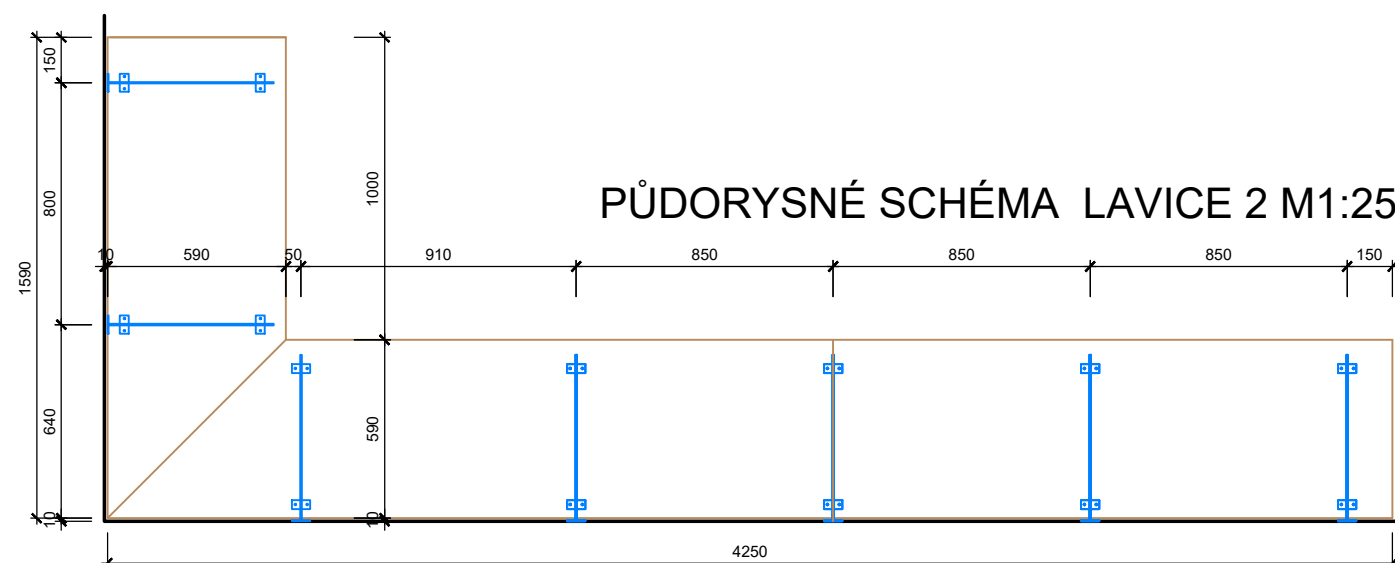

LEGENDA

- 1 - SEDÁK Z DUBOVÉHO MASÍVU 590x50
- 2 - DUBOVÝ NÁKLÍŽEK 50x30mm
- 3 - KONZOLA - OCELOVÝ PLECH TL. 3mm - 545x60mm
- 4 - KONZOLA - OCELOVÝ PLECH TL. 5mm - 60x270mm
- 5 - KONZOLA - OCELOVÝ PLECH TL. 5mm - 545x226mm
- 6 - CHEMICKÁ KOTVA M12

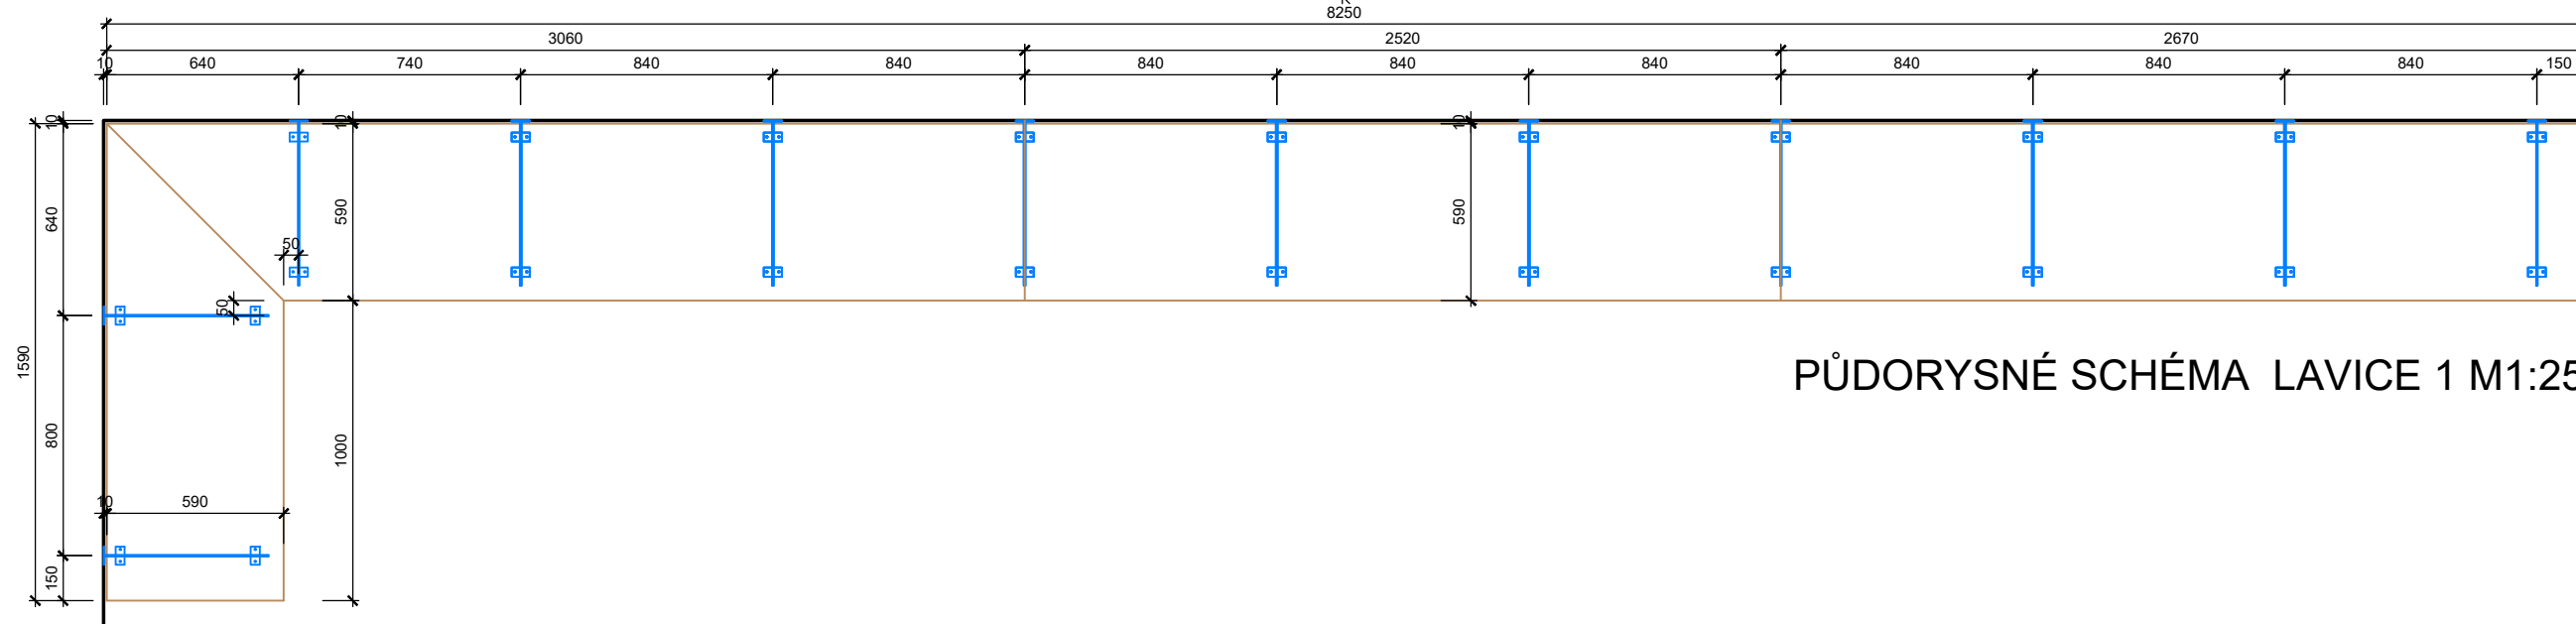

SEDÁK LAVICE BUDE VYROBEN Z LEPENÝCH DUBOVÝCH FOŠEN A DUBOVÝCH NÁKLÍŽKŮ. KONZOLY BUDOU VYROBENY Z OCELOVÉHO PLECHU TL.3 A 5mm, BUDOU ŽÁROVĚ ZINKOVÁNY A OPATŘENY ČERNOU KOVÁŘSKOU PRAŠKOVOU BARVOU. KONZOLY BUDOU KOTVENY DO ZDI 3KS CHEMICKÝCH KOTEV M12.

CELKOVÁ DÉLKA LAVICE 15,7bm, KONZOLY - 19KS

Akce	STAVEBNÍ ÚPRAVY A PŘÍSTAVBA SOKOLOVNY Rokytnice nad Rokytnou, č.p.134, parc.č. 127		ATELIER COUFAL - BRNO VODOVA 101 coufal@ateliercoufal.czMOBIL 603 583 946 mobil 603 583 946, www.arch.cz/coufal		Zodpovědný projektant:	Ing.arch. Ilija Coufal	
					Vypracoval:	Ing.arch. Ilija Coufal	
Investor	Městys Rokytnice nad Rokytnou, č. p. 67, 67525 Rokytnice nad Rokytnou	Formát:	1 A4	Soubor:			
		Datum:	ČERVEN 2025	Plot file:			
Profese	ARCHITEKTONICKO-STAVEBNÍ ŘEŠENÍ	Zakázkové číslo:		Paré	Část	D.1.1	Číslo výkresu 49
		Stupeň dokumentace:	DPS				
Příloha	DETAILY LAVICE RESTAURACE	Měřítko	1:5, 1:25				
		Revize					