
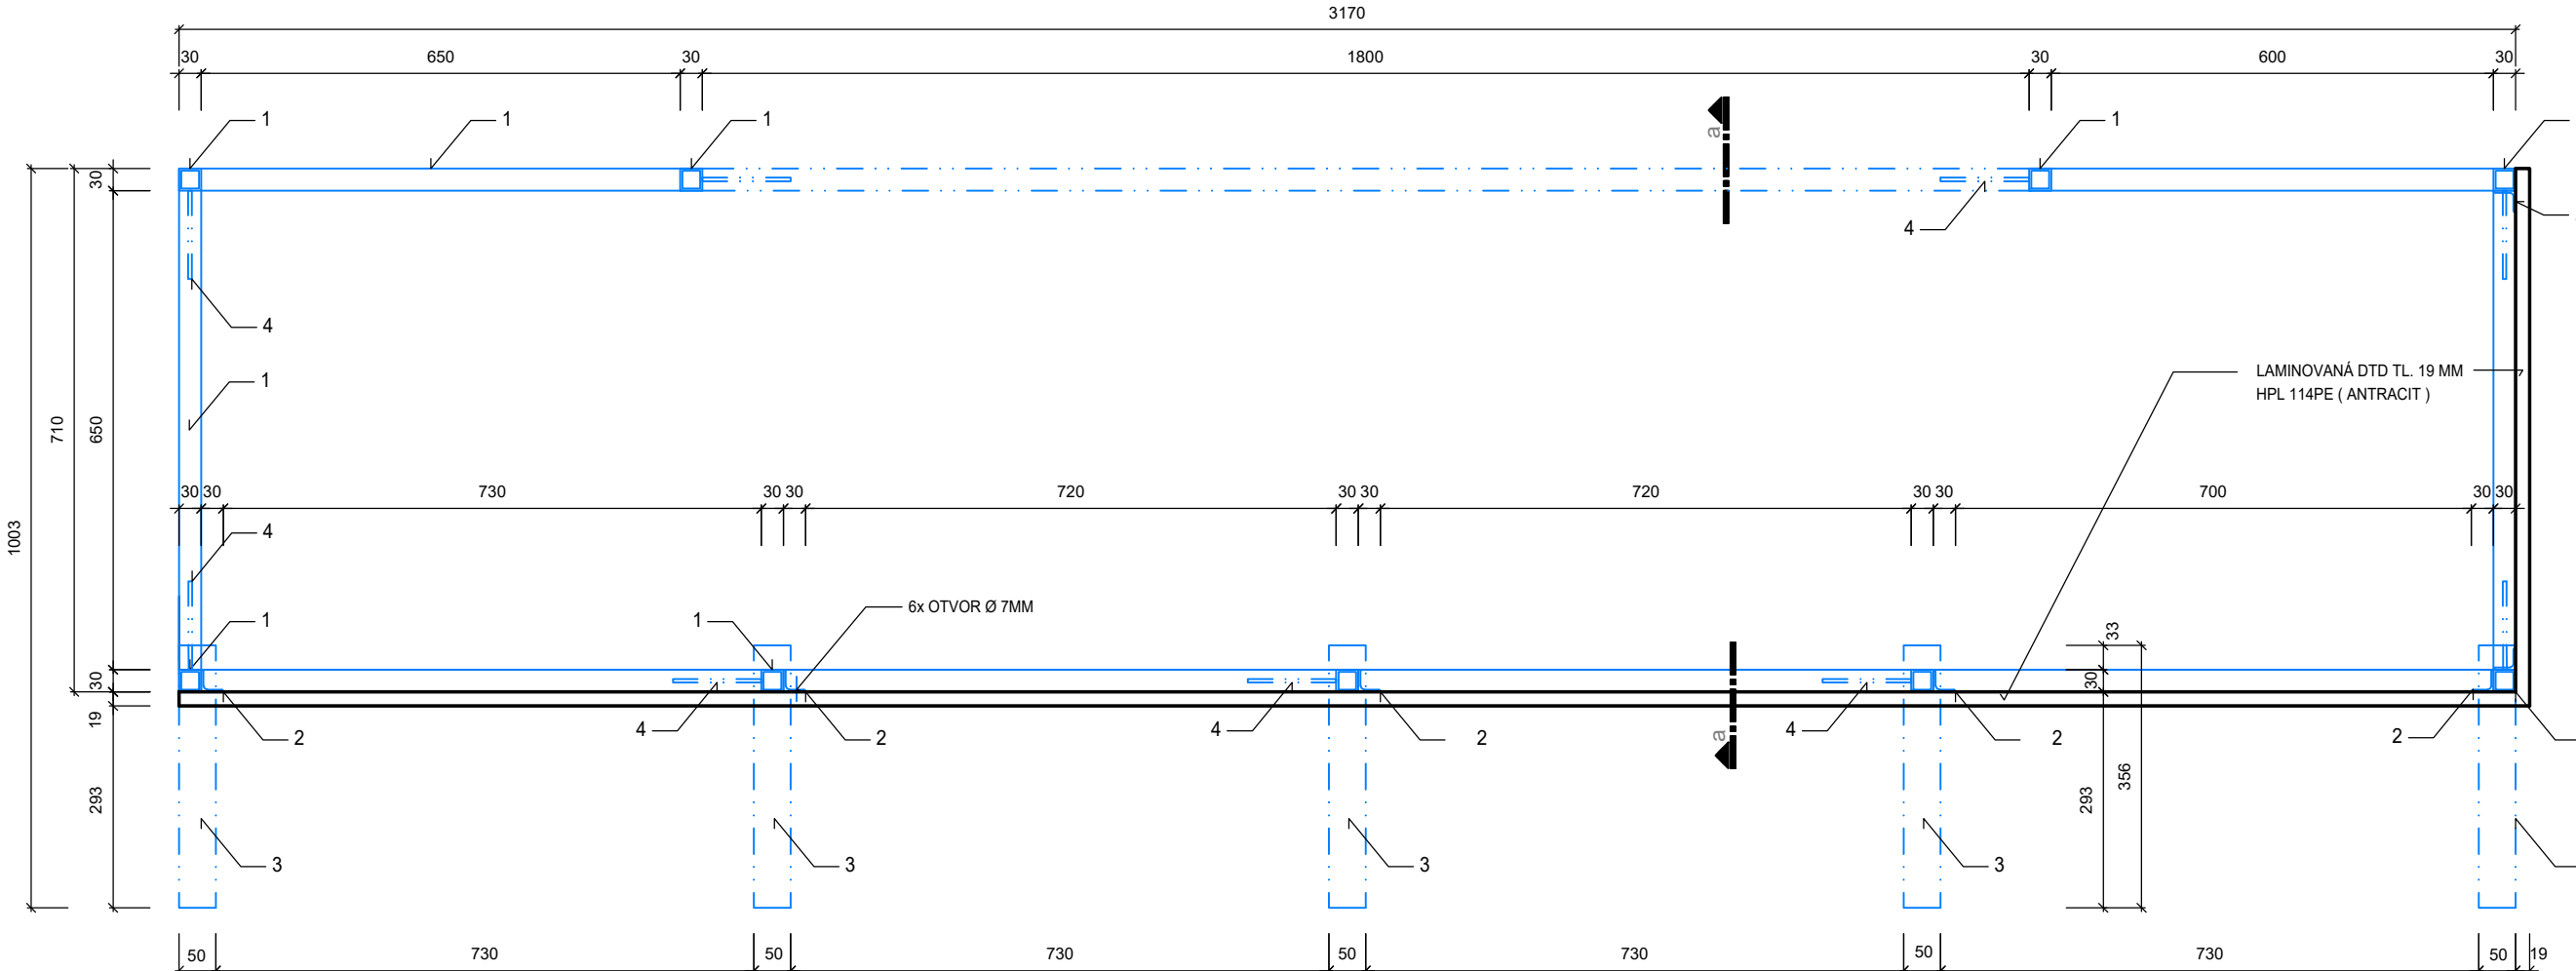


ŘEZ BAREM a-a M 1:5

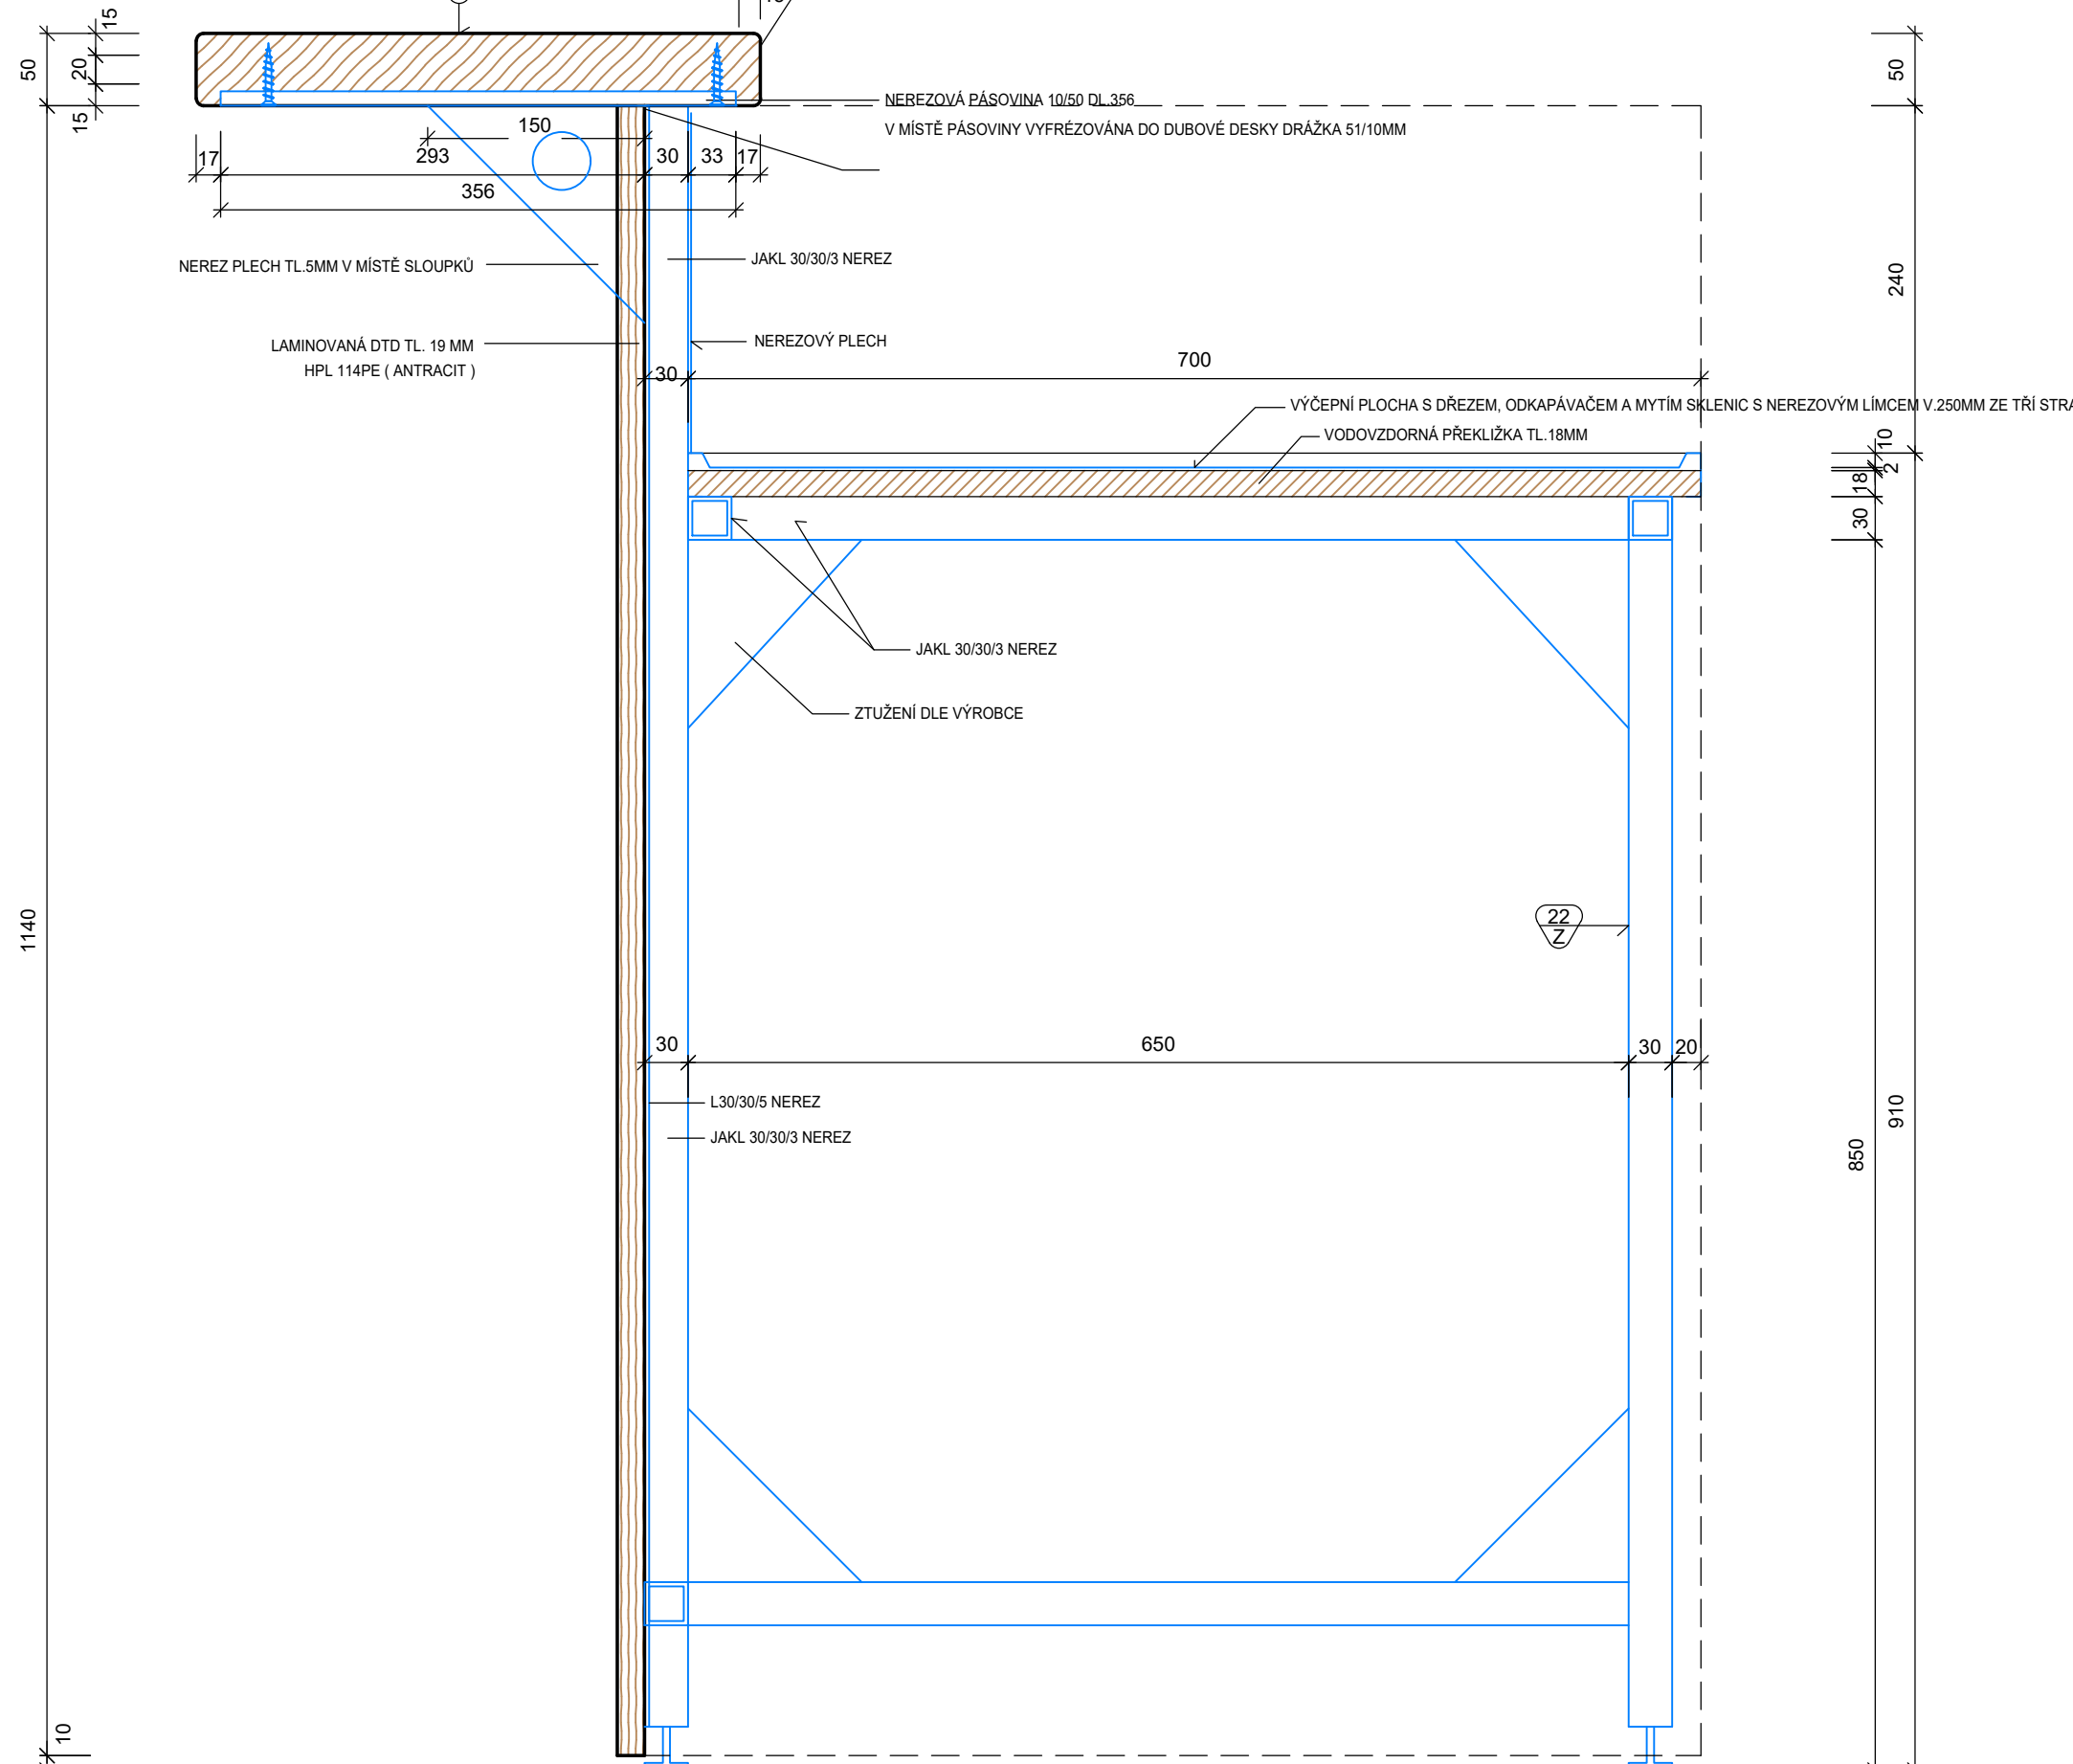

PŮDORYS KONSTRUKCE M 1:10

- 1 NEREZOVÝ JAKL 30/30
- 2 NEREZ L 30/30/4 (6 OTVORŮ Ø 7MM)
- 3 NEREZOVÁ PÁSOVINA 10/50 (DVA OTVORY Ø4MM PRO VRUTY SE ZAPUŠTĚNOU HLAVOU)
- 4 ZTUŽENÍ DLE VÝROBCE (NEREZ PLECH TL. 5MM)
- 5 KOTEVNÍ PLECH NOHY STOLU - NEREZ PÁSOVINA 5/50 DL.75MM - DVA OTVORY Ø9MM PRO KOTVENÍ K PODLAŽCE
- 6 NEREZ L 30/50

OCELOVÁ KONSTRUKCE BARU BUDE SVÁŘENA Z NEREZOVÝCH PROFILŮ 30/30, NEREZOVÝCH PLECHŮ A PÁSOVIN. KONSTRUKCE BUDE Z DVŮJ STRAN DO V. 1140
OBLÉČENA DTD LAMINOVANÝMI DESKAMI (HPL ANTRACIT), V HORNÍ ÚROVNI BUDE OSAZENA BAROVÁ DESKA Z DUBOVÉHO MASIVU. SOUČÁSTI KONSTRUKCE BUD
VÝBĚPNÁ PLOCHA Z NEREZOVÝHO PLECHU S DŘEŽEM, ODKAPÁVAČEM A MYTÍM SKLENIC A S NEREZOVÝM LÍMCEM V.250MM ZE TŘÍ STRAN

Alce	STAVEBNÍ ÚPRAVY A PŘÍSTAVBA SOKOLOVNY Rokytnice nad Rokytnou, č.p.134, parc. č. 127			 ATELER COULFA , BRNO VODOVA 161 coufka@ateliercoufka.cz MOBI: 603 583 946 mobil 603 583 946, www.atelier-coufka.cz		Zodpovědný projektant: Ing.arch. Jiří Coufal Vypracoval: Ing.arch. Jiří Coufal Kontroloval, schválil: Ing.Petr Škrlípek	
Investor:	Městský úřad Rokytnice nad Rokytnou, č. p. 67, 67525 Rokytnice nad Rokytnou			Formát:	A 4	Subor:	
Profese	Architekt			Datum:	ČERVEN 2025	Ploš file:	
Příloha	KONSTRUKCE BARU (22) (57)			Zakazkové číslo:		Část	
				Stupeň dokumentace:	DPS	Číslo výkresu	
				Měřítko:	1:5, 1:10		
						D.1.1	50