


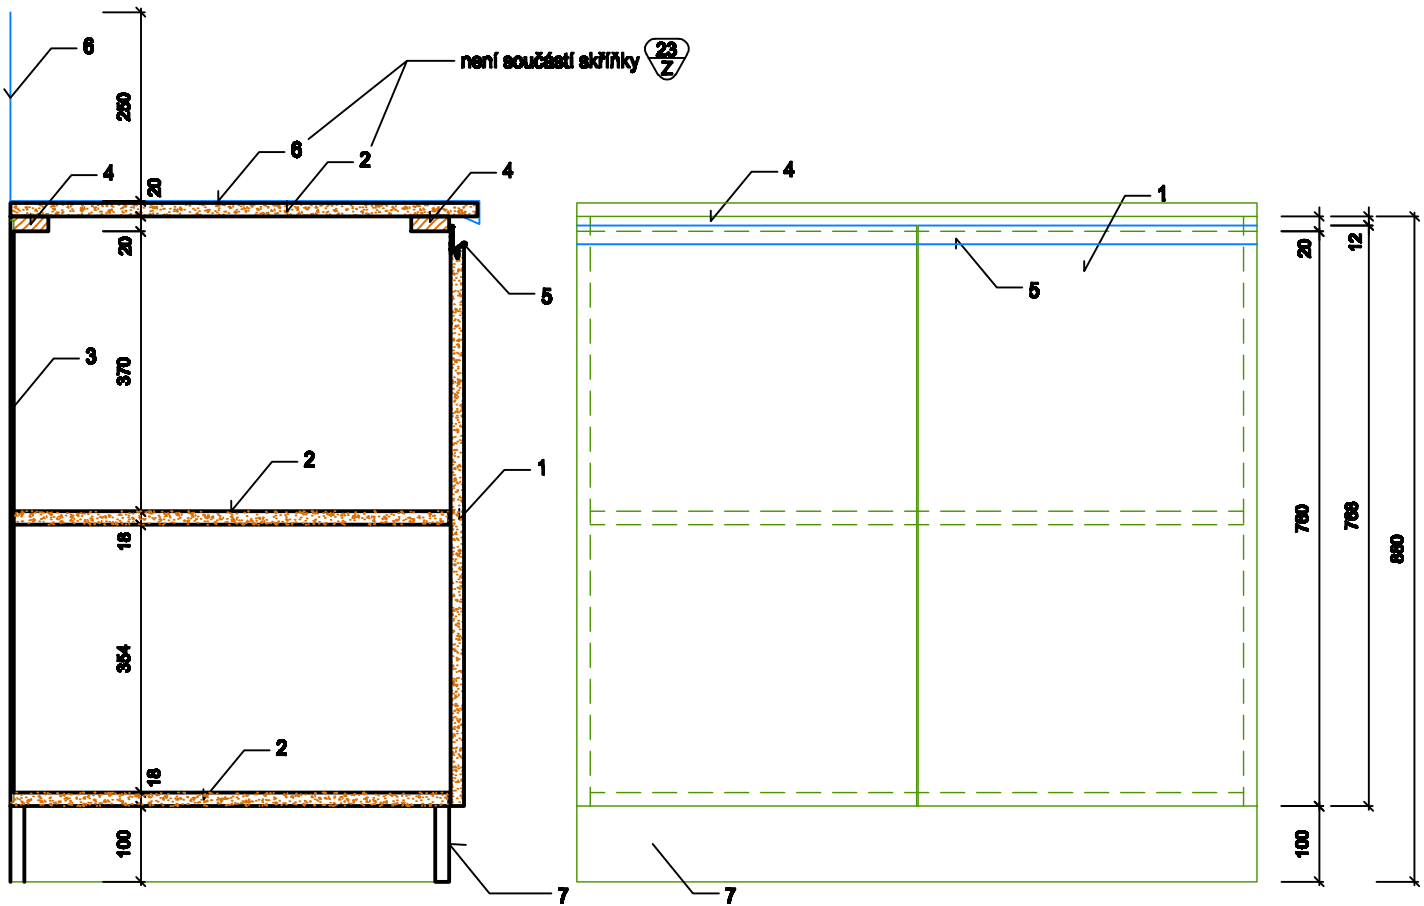


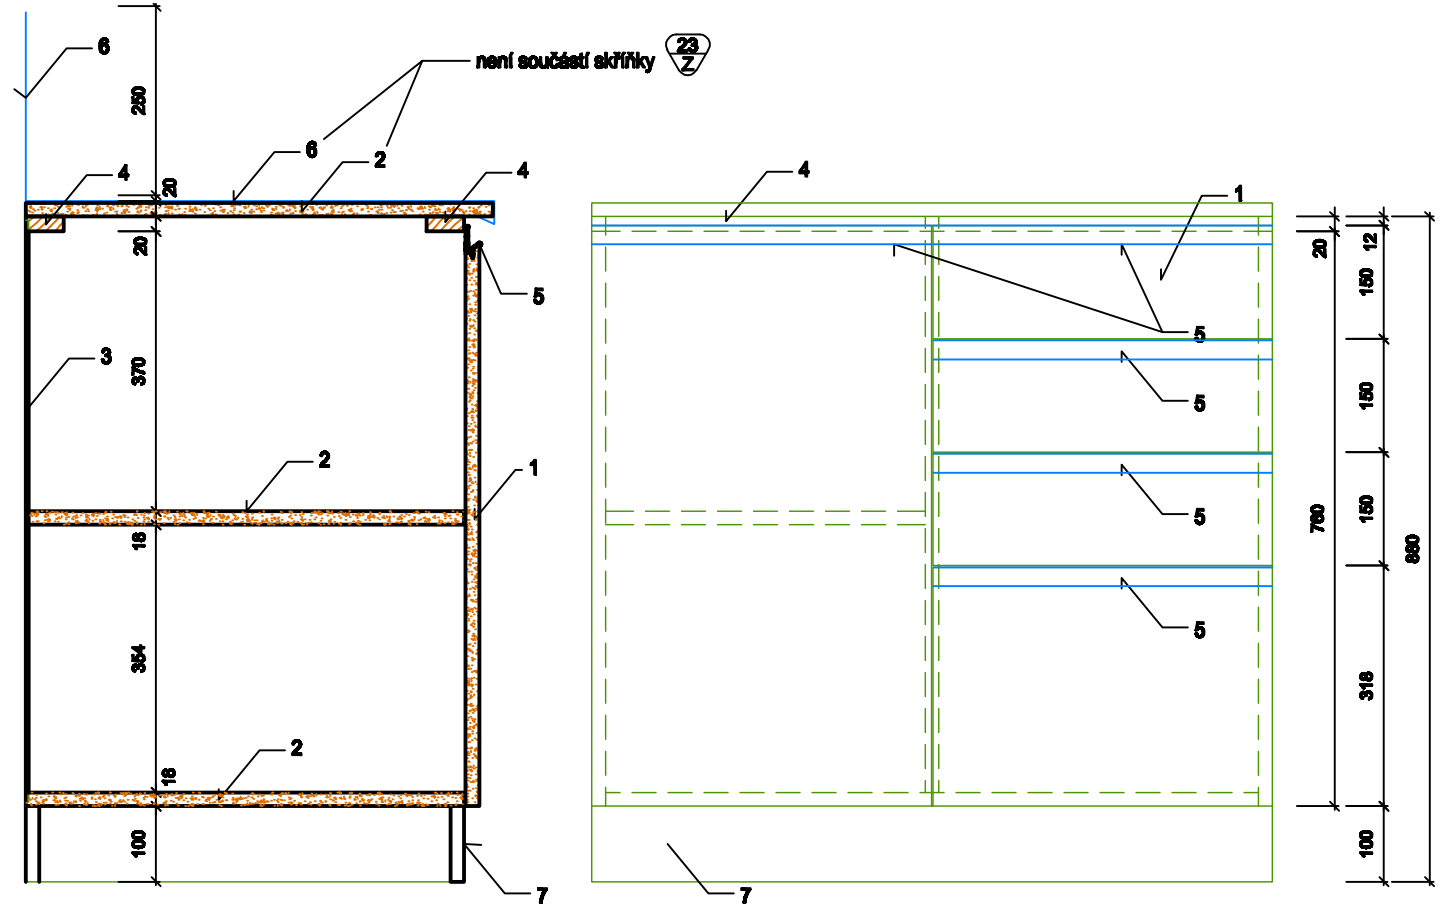

7 NÁBYTKOVÁ SKŘÍŇKA POLICOVÁ

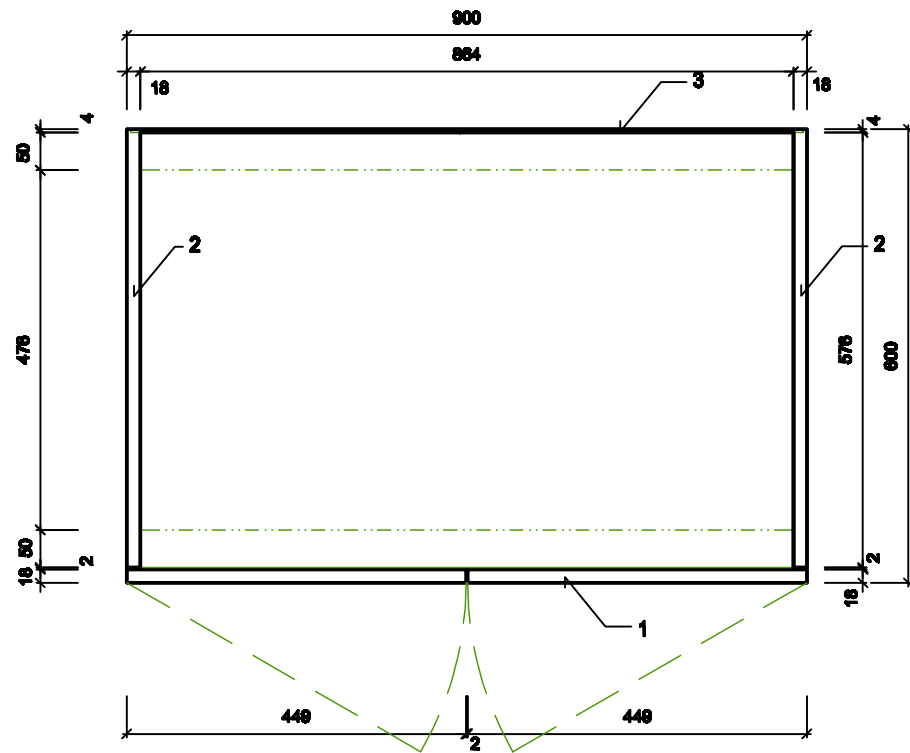

6 NÁBYTKOVÁ SKŘÍŇKA SE ZÁSUVKAMI

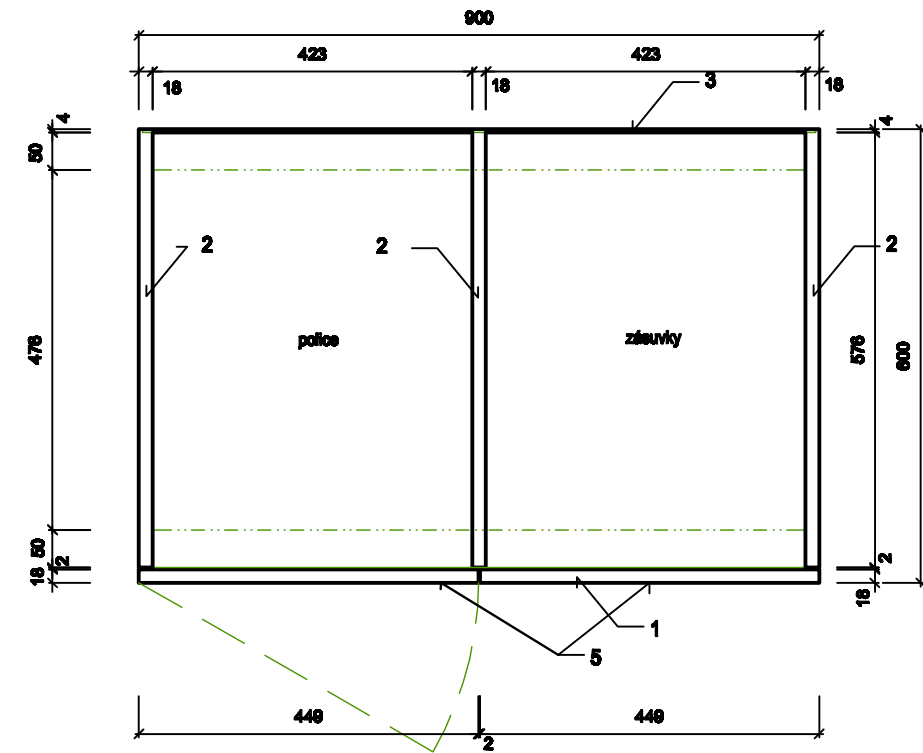

- 1 LAMINOVANÁ DTD TL.18MM - PE ANTRACIT
- 2 LAMINOVANÁ DTD TL.18MM - ŠEDÁ SLATE GRAY
- 3 SOLOLAK TL. 4MM - ŠEDÁ
- 4 SM HRANOL 20/60
- 5 NARÁŽECÍ HLINÍKOVÁ ÚCHYTKA
- 6 NEREZOVÝ PLECH TL. 1MM
- 7 SKL DTD TL.18MM + KOVOLAMINÁT POLYREY A008

7020		STAVEBNÍ ÚPRAVY A PŘÍSTAVBA SOKOLOVNY		Atelier Coudral - Společnost 191		Zodpovědný projektant:		Ing. arch. Ivo Čoufal	
Rokytnice nad Rokytnou, č.p.134, para.č. 127		Rokytnice nad Rokytnou, č.p.134, para.č. 127		arch@ateliercoudral.cz, 602 600 940		Výkresovatel:		Ing. arch. Ivo Čoufal	
Investor:		Město Rokytnice nad Rokytnou, č.p. 67, 67825 Rokytnice nad Rokytnou		Datum:		ČERVEN 2025		Návrhová, schválit:	
Reflexe		ARCHITEKTONICKO-STAVEBNÍ ŘEŠENÍ		Stupňová dokumentace:		DPS		Ing. Petr Štěpánek	
Příloha		SPODNÍ NÁBYTKOVÉ SKŘÍŇKY		Měřítko		1:10		Číslo výkresu	
								D.1.1	
								52	