


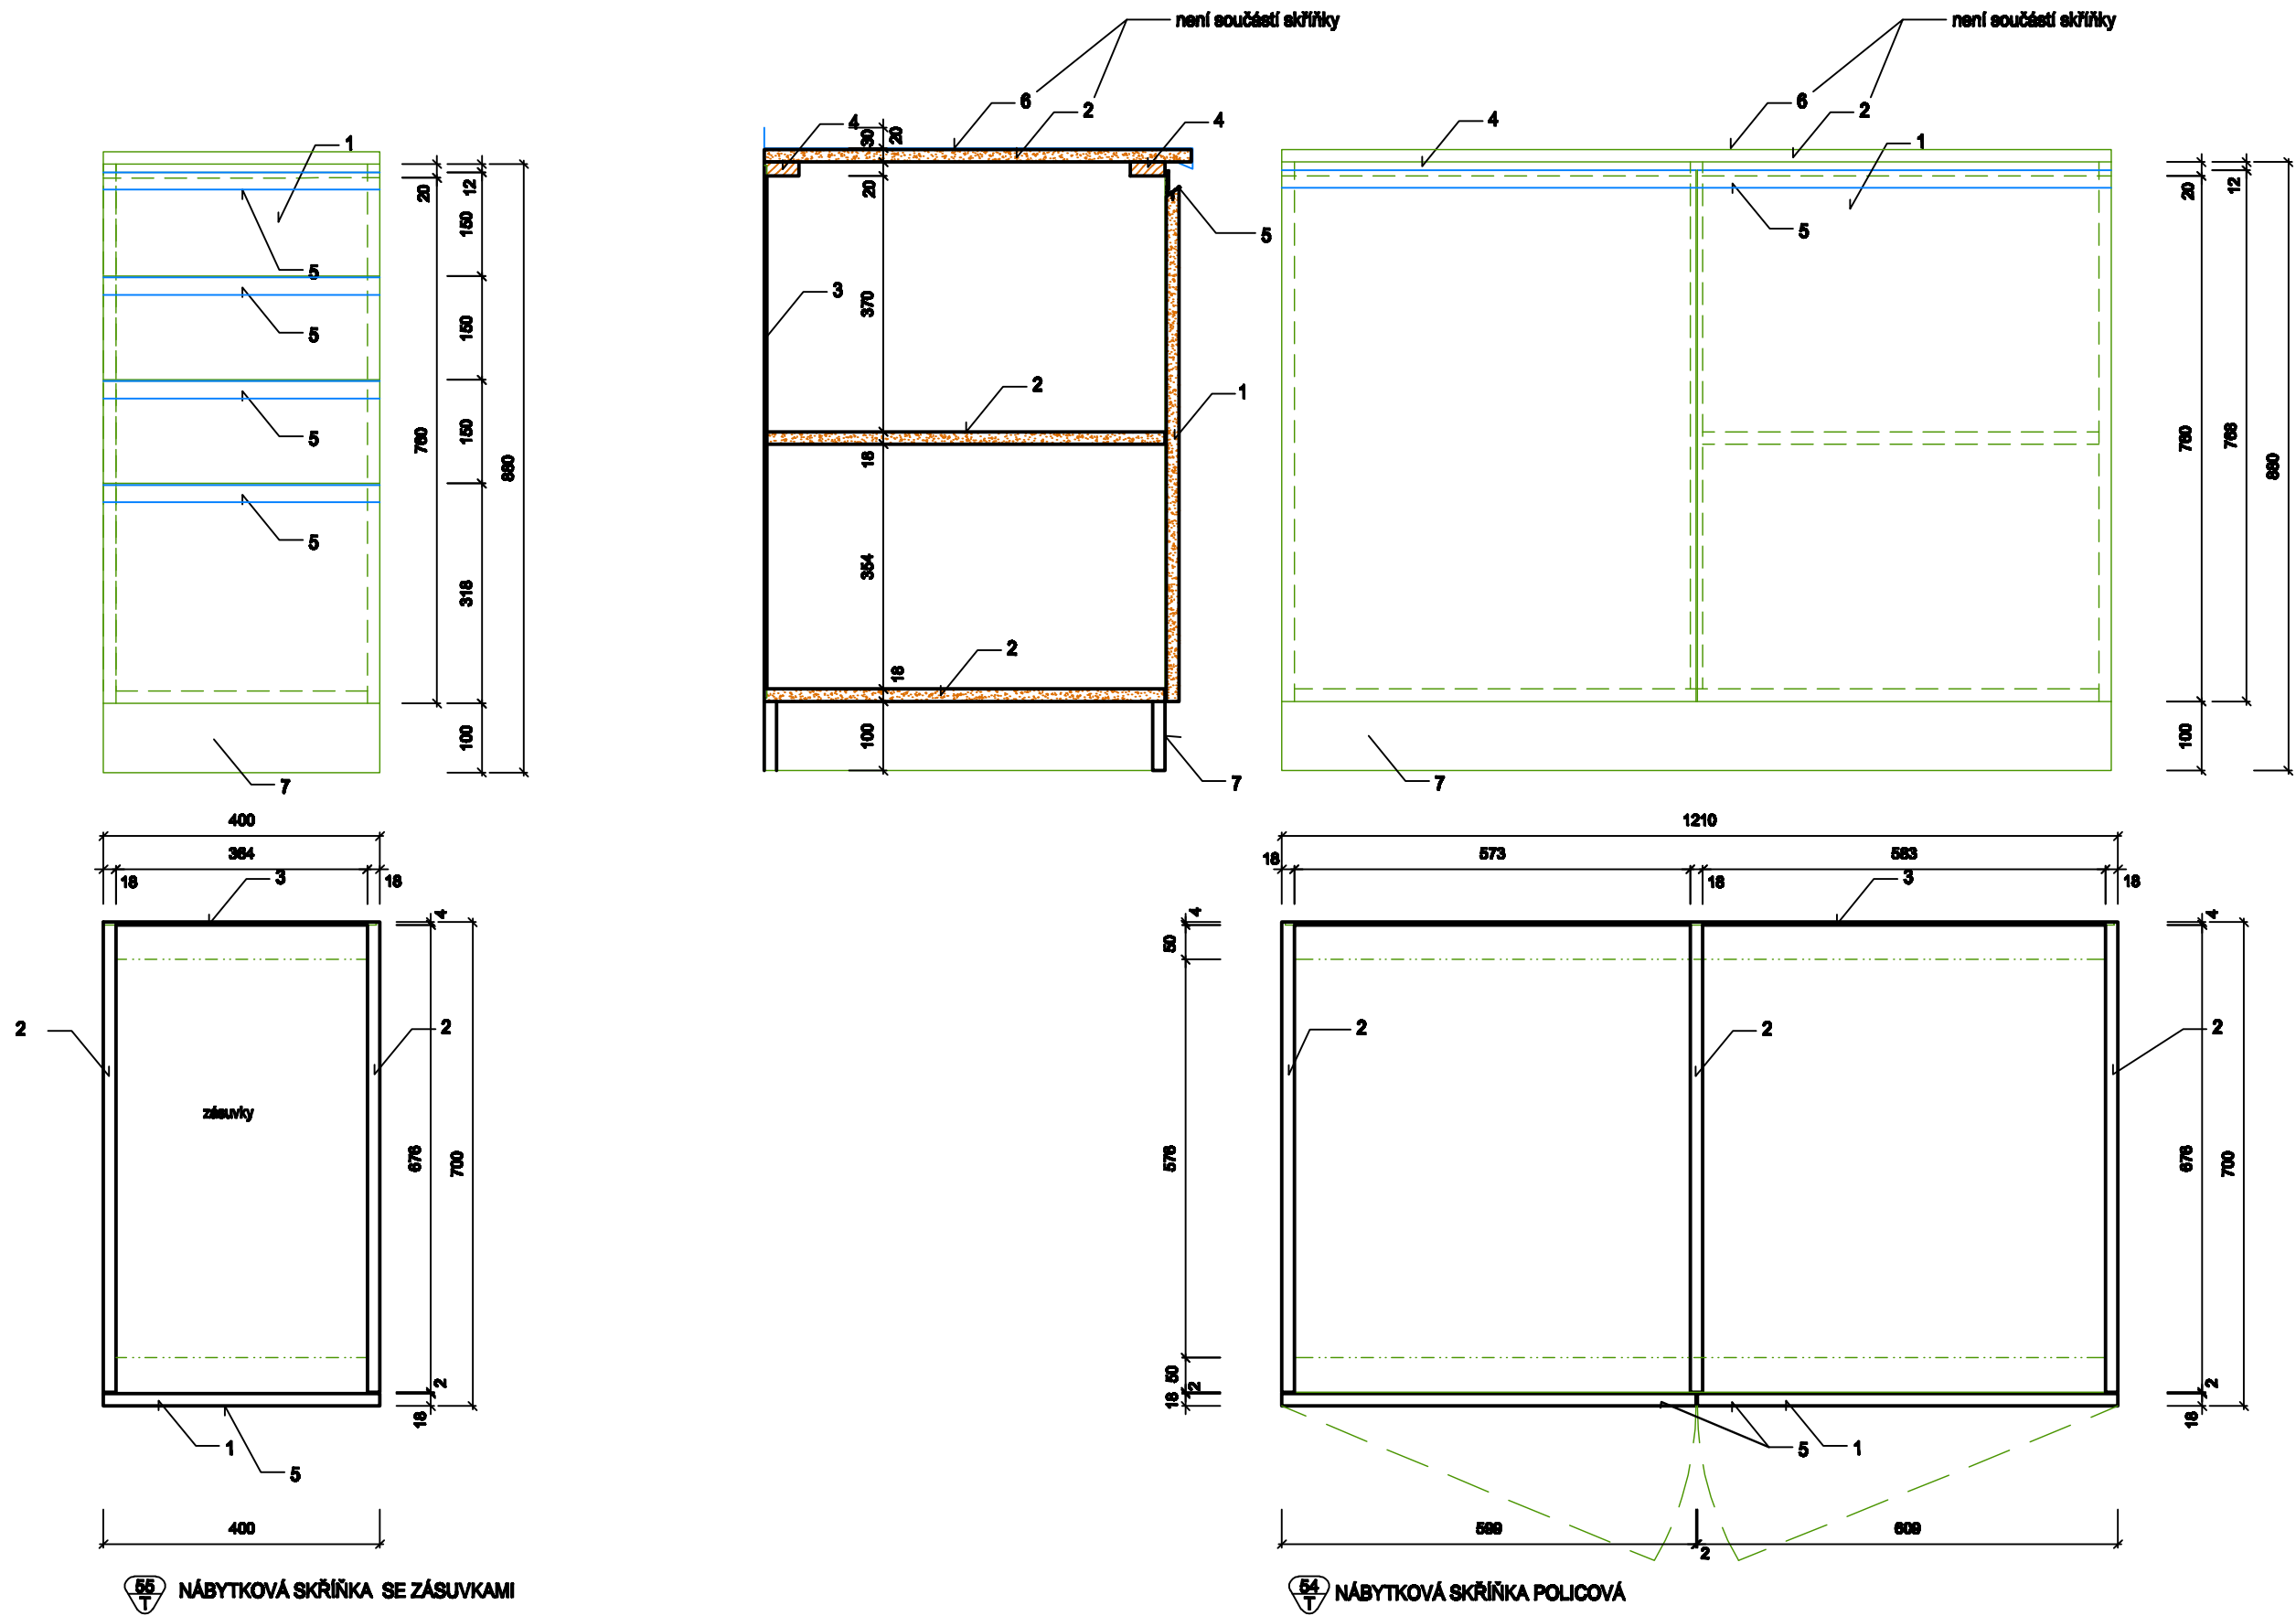

- 1 LAMINOVANÁ DTD TL.18MM - ANTRACIT
- 2 LAMINOVANÁ DTD TL.18MM - ŠEDÁ SLATE GRAY
- 3 SOLOLAK TL. 4MM - ŠEDÁ
- 4 SM HRANOL 20/50
- 5 NARÁŽECÍ HLINÍKOVÁ ÚCHYTKA
- 6 NEREZOVÝ PLECH TL. 1MM
- 7 SOKL DTD TL.18MM + KOVOLAMINÁT POLYREY A008
- 8 NEREZOVÝ DŘEZ 305 x 400 x 250

|                                                                                              |  |   |  |                                             |  |
|----------------------------------------------------------------------------------------------|--|---|--|---------------------------------------------|--|
| <b>STAVEBNÍ ÚPRAVY A PŘÍSTAVBA SOKOLOVNY</b><br>Rokytnice nad Rokytnou, č.p.134, para.č. 127 |  | <b>ATELIER COUPAL - SPOLU VODČKA 191</b><br>coupal@ateliercoupal.cz, 602 600 940<br>mobil 602 600 940, www.ateliercoupal.cz |  | Zodpovědný projektant: Ing.arch. Ija Coufal |  |
| Investor: Město Rokytnice nad Rokytnou, č. p. 67, 67825 Rokytnice nad Rokytnou               |  | Datum: ČERVEN 2025   |  | Výpracoval: Ing.arch. Ija Coufal            |  |
| Projekt: ARCHITEKTONICKO-STAVEBNÍ ŘEŠENÍ                                                     |  | Zatváčková data:   |  | Návrhová, schválil: Ing.Petr Štěpánek       |  |
| Příloha: NÁBYTKOVÉ SKŘÍŇKY DO PŘÍPRAVY                                                       |  | Stupňův dokumentace: DPE   |  | Seznam:                                     |  |
|                                                                                              |  | Měřítko: 1:10   |  | Přetisk:                                    |  |
|                                                                                              |  | Revize:   |  | Paré:                                       |  |
|                                                                                              |  |   |  | Číslo                                       |  |
|                                                                                              |  |   |  | Číslo výkresu                               |  |
|                                                                                              |  |   |  | D.1.1                                       |  |
|                                                                                              |  |   |  | 53                                          |  |