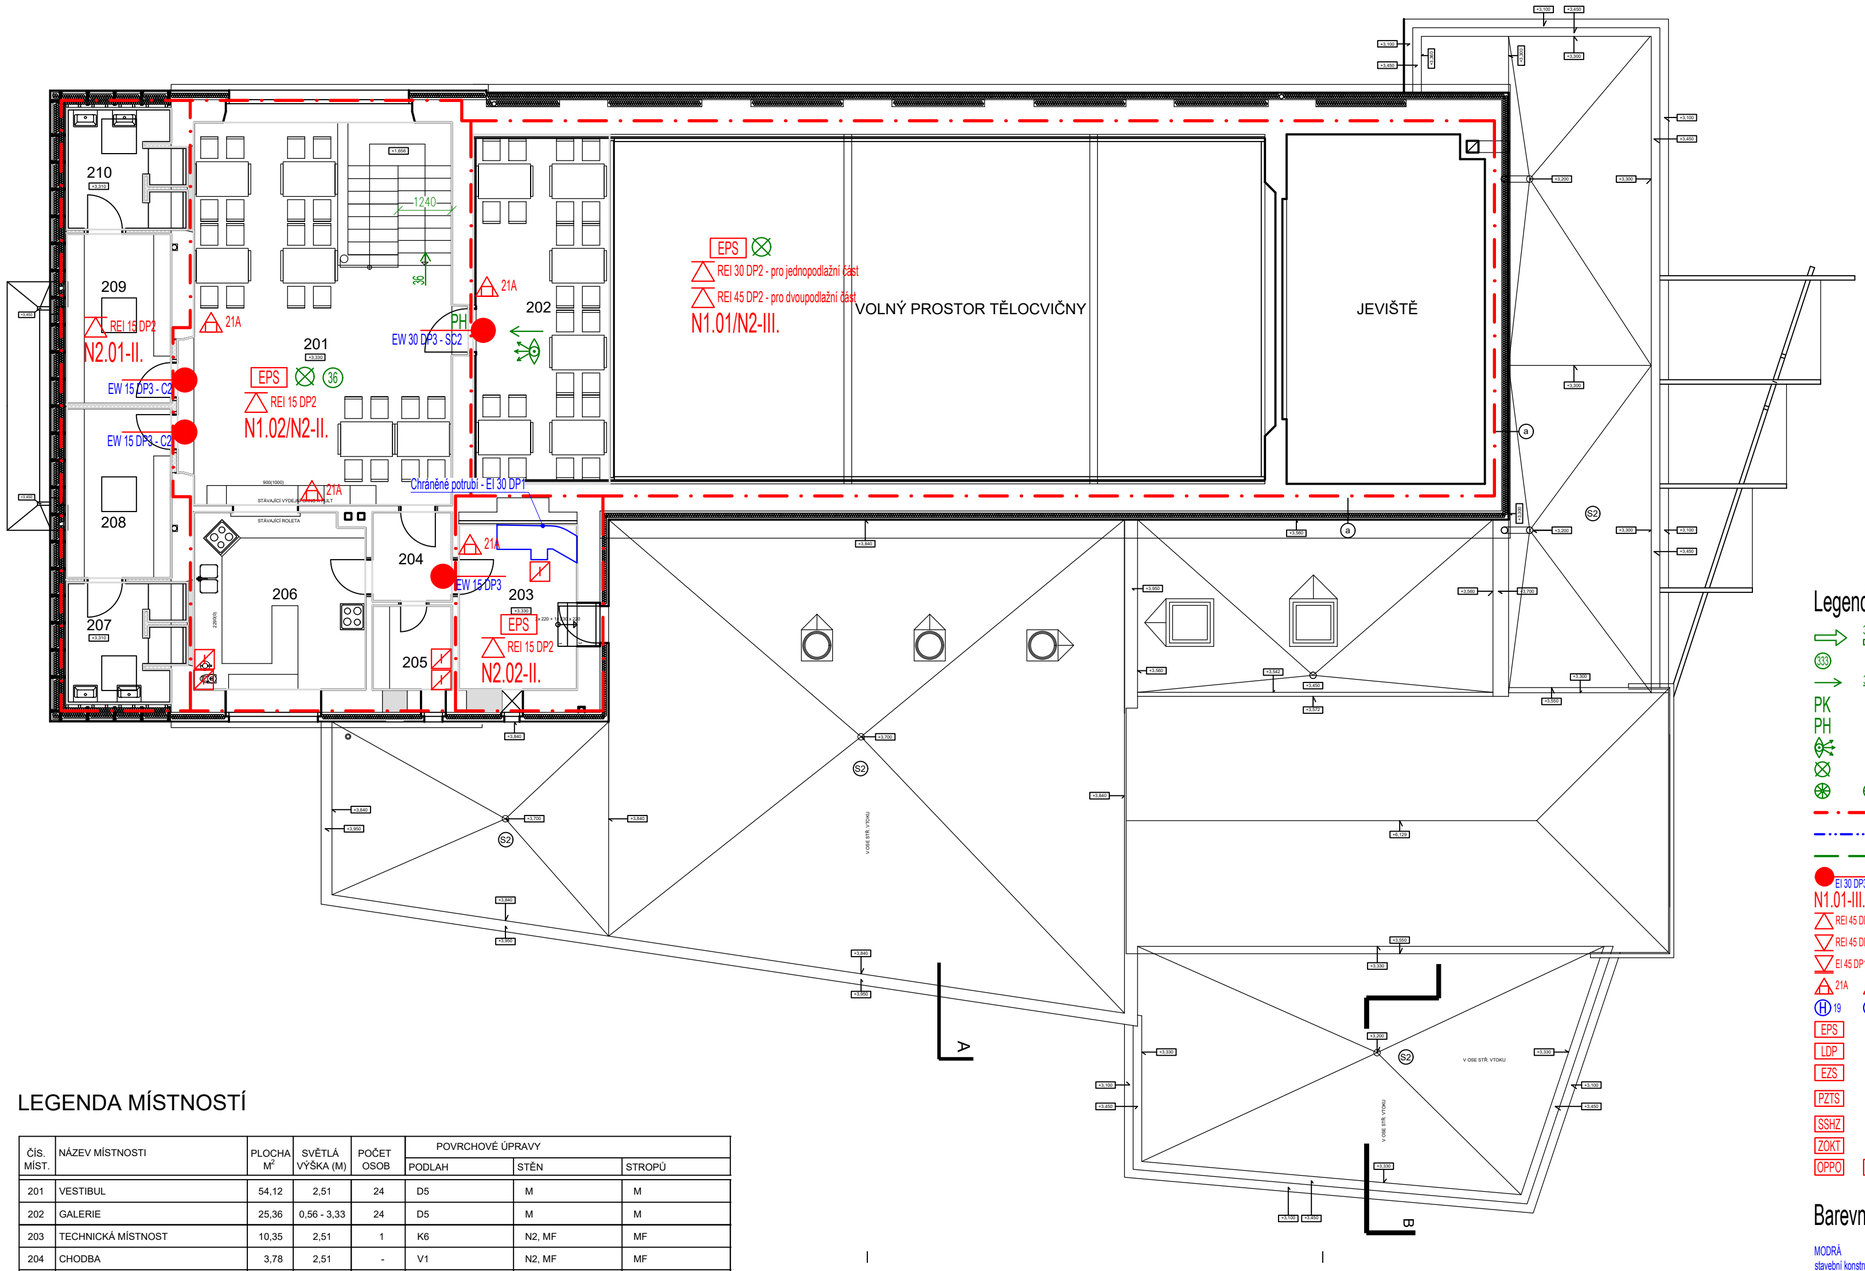

LEGENDA MÍSTNOSTÍ

ČÍS. MÍST.	NÁZEV MÍSTNOSTI	PLOCHA M²	SVĚTLÁ VÝŠKA (M)	POČET OSOB	POVRCHOVÉ ÚPRAVY		
					PODLAH	STĚN	STROPŮ
201	VESTIBUL	54,12	2,51	24	D5	M	M
202	GALERIE	25,36	0,56 - 3,33	24	D5	M	M
203	TECHNICKÁ MÍSTNOST	10,35	2,51	1	K6	N2, MF	MF
204	CHODBA	3,78	2,51	-	V1	N2, MF	MF
205	SKLAD	3,55	2,51	-	V1	N2, MF	MF
206	PŘÍPRAVNA	15,96	2,51	(2)	V1	O3, MF	MF
207	UMÝVÁRNA CHLAPCI	7,20	2,45	(2)	K6, K5	O1, O2, MF	MF
208	ŠATNA CHLAPCI	9,41	2,45	(15)	K4	N2, MF	MF
209	ŠATNA DÍVKY	9,41	2,45	(15)	K4	N2, MF	MF
210	UMÝVÁRNA DÍVKY	7,20	2,45	(2)	K6, K5	O1, O2, MF	MF

Legenda standardizovaných značek používaných na výkresech PO

- 333 - východ na volné prostranství | s počtem unikajících osob
- 333 - počet osob v prostoru
- 333 - označení směru úniku | s počtem unikajících osob
- PK - dveřní křídlo bez zámku nebo s kováním dle EN 179
- PH - dveřní křídlo s kováním dle EN 1125 - paniková hrazda
- - dveřní křídlo s transparentní plochou alespoň 0,06 m²
- - požární úsek vybaven nouzovým osvětlením (PÚ)
- 10 - nucené větrání | s násobnou výměnou vzduchu
- - hranice PÚ
- - vyznačení požárně nebezpečného prostoru
- - hranice parcel investora
- EI 30 DP3 - C2 - požární uzávěr
- N1.01-III. - označení PÚ a stupně požární bezpečnosti
- REI 45 DP1 - požadovaná odolnost stropu
- REI 45 DP1 - požadovaná odolnost stropu z horní strany
- EI 45 DP1 - požární odolnost zvýšené podlahy
- 21A - hasicí přístroj práškový | CO_2
- 55B
- H 19 - nástěnný hydrant s hadicí DN 19 | DN 25
- H 25
- EPS - PÚ vybaven hlásiči elektrické požární signalizace (EPS)
- LDP - PÚ vybaven hlásiči lokální detekce požáru (LDP)
- EZS - PÚ vybaven hlásiči požáru elektrické zabezpečovací signalizace (EZS)
- PZTS - PÚ vybaven hlásiči požáru poplachovho a zabezpečovacího tísňového systému (PZTS)
- SSHZ - PÚ vybaven stabilním hasicím zařízením (SSHZ)
- ZOKT - PÚ vybaven zařízením odvodu kouře a tepla (ZOKT)
- OPPO - obslužné pole požární ochrany | obslužný a signalizační panel
- OSP
- - klíčový trezor požární ochrany (KTPO)
- - záblesková maják KTPO
- - ústředna EPS hlavní | ústředna ZDP
- - ústředna LDP
- - ústředna ER
- - tlačítkový hlásič požáru
- - tlačítko pro ovládání ZOKT
- - zařízení pro akustickou signalizaci poplachu
- - zařízení autonomní detekce a signalizace
- TS - vypínací prvek TOTAL STOP | CENTRAL STOP
- CS
- - požární klapka | požární mřížka
- - PÚ vybaven hlasovým poplachovým systémem
- - ústředna hlasového poplachového systému
- - mikrofon hlasového poplachového systému
- E - výtah evakuační | požární
- P
- EP - evakuační a požární výtah
- - vodní clona
- 52 - nezavodněné požární potrubí DN 52 | DN75
- 75
- - požární žebřík
- 52 - požární žebřík s nezavodněným požárním potrubím DN 52
- 75 - požární žebřík s nezavodněným požárním potrubím DN 75
- - požární hydrant nadzemní | podzemní
- 30 - požární nádrž nadzemní | s objemem nádrže
- 30 - požární nádrž podzemní | s objemem nádrže
- - čerpací stanoviště

Barevné schéma označování požární odolnosti stavebních konstrukcí

MODRÁ
stavební konstrukce a prvky, u kterých je nutno doložit požadovanou požární odolnost doklady dle vyhl. 246/2001 Sb.,
např.: SDK konstrukce, požární prosklení, požární uzávěry, konstrukce opatřené požárními nátěry, obklady apod.

REI 45 DP1 → REI 45 DP1

ČERVENÁ
konstrukce, jejichž požární odolnost je prokázána normativní hodnotou nebo výpočtem,
např.: monolitické ŽB konstrukce, zdivo ze silikátových a keramických tvárnic apod.

REI 45 DP1 → REI 45 DP1

RADIM STAVIAŘ autorizovaný technik pro požární bezpečnost staveb ČKAIT - 1007258

Digitálně podepsal Radim Staviař
Datum: 2025.07.24 13:54:49 +02'00'

ZODPOVĚDNÝ PROJEKTANT	RADIM STAVIAŘ autorizovaný technik ČKAIT 1007258	STAVIAŘ POŽÁRNÍ BEZPEČNOST STAVEB	
AUTOR	RADIM STAVIAŘ		
SPOLUPRÁCE	Ing. Tomáš Páleník		
INVESTOR	Městys Rokytnice nad Rokytnou, č.p. 67, 675 25 Rokytnice nad Rokytnou	MĚŘÍTKO	1:100
MÍSTO	Rokytnice nad Rokytnou, č.p. 134, parc. č. 127, 231/1, 900	STUPEŇ	DPS
AKCE	Stavební úpravy a přístavba sokolovny	DATUM	ZAKÁZKA
VÝKRES	D.1.3.203_PŮDORYS 2NP	07/2025	25-02080