



MÍSTO	K.Ú. ROKYTNICE
POVRCH	ZPEVNĚNÁ PLOCHA

PODÉLNÝ PROFIL
VENKOVNÍHO VODOVODU

MĚŘ: 1:200/100

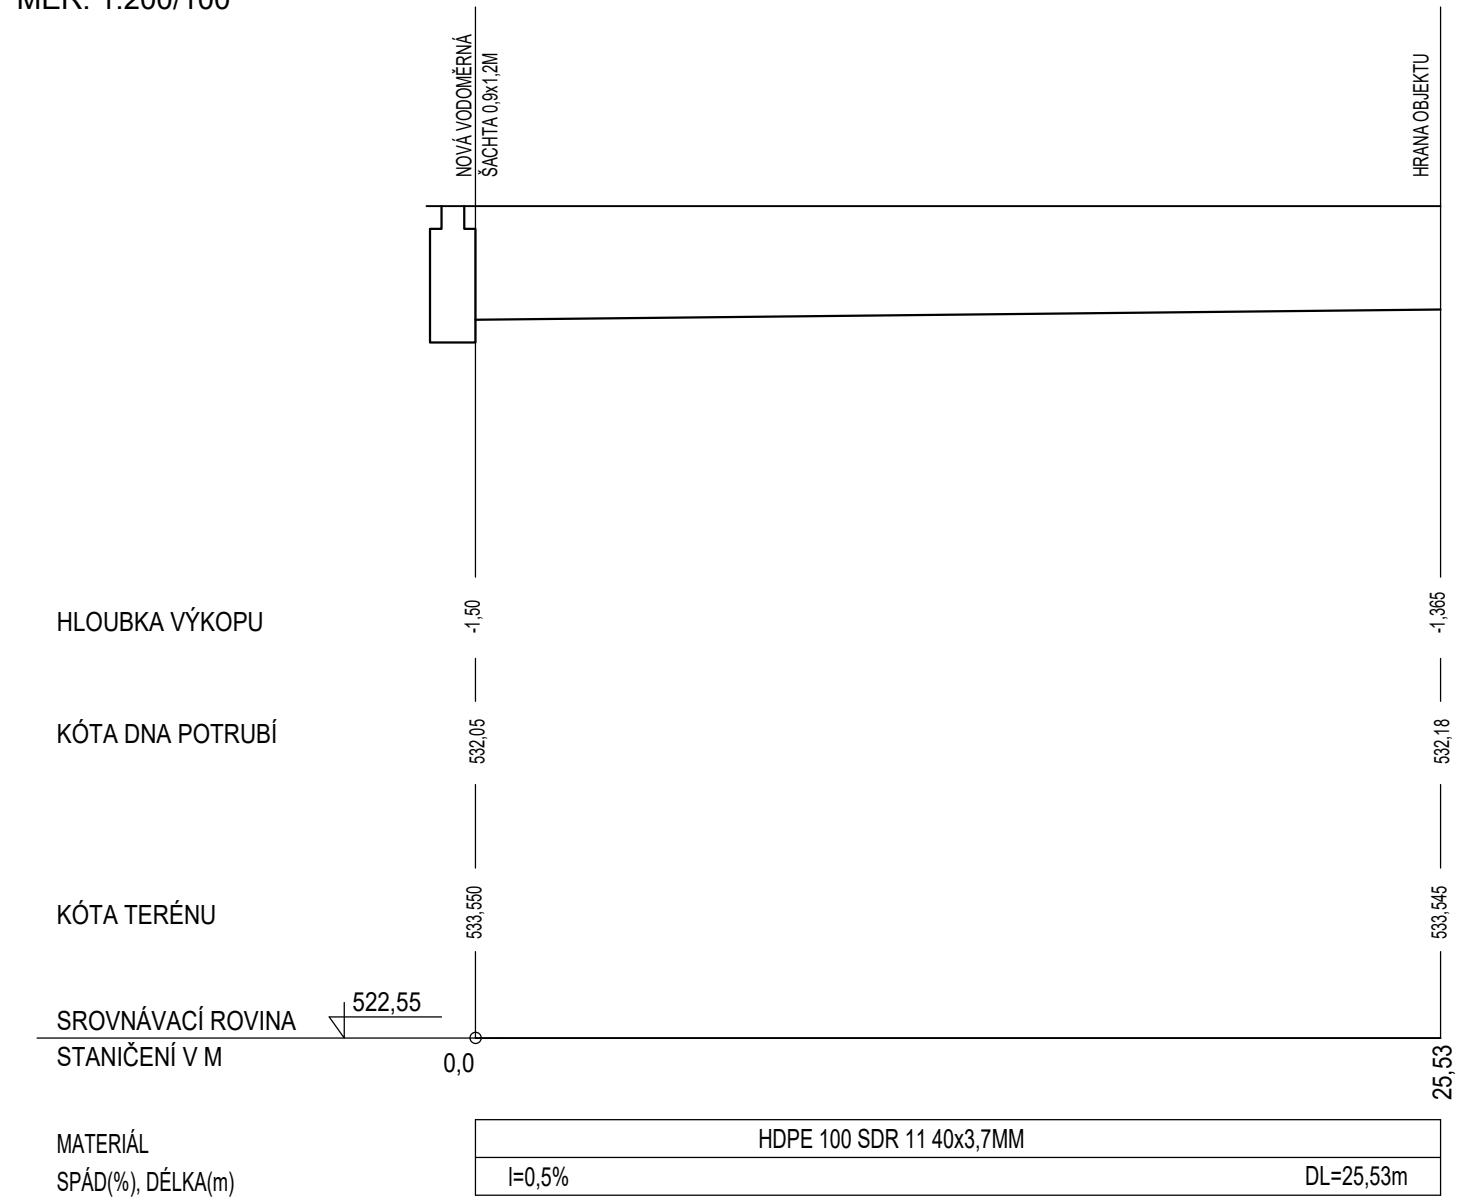

ULOŽENÍ VODOVODNÍHO POTRUBÍ
MĚŘ. 1:20

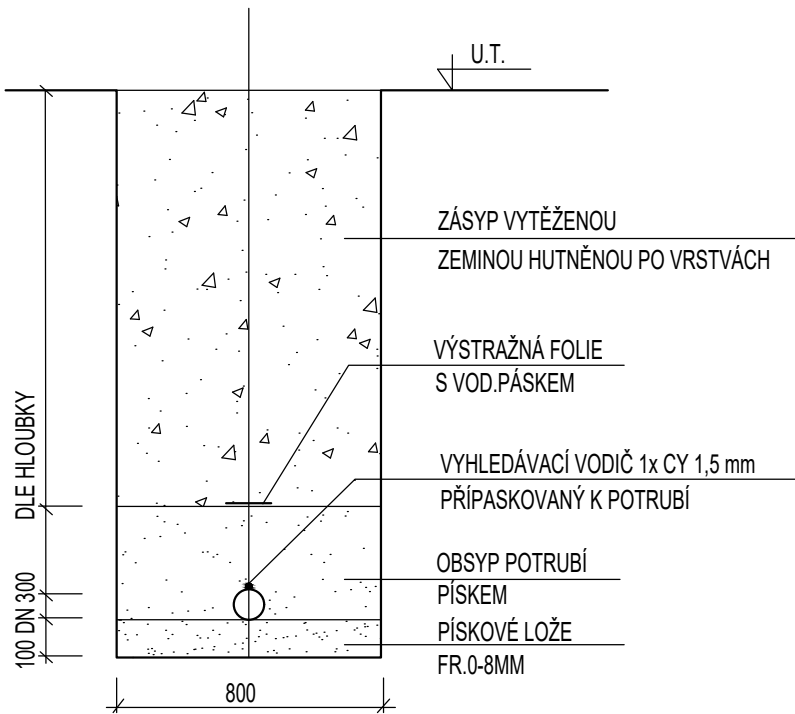

Akce	STAVEBNÍ ÚPRAVY A PŘÍSTAVBA SOKOLOVNY Rokytnice nad Rokytnou, č.p.134, parc.č. 127			ATELIER COUFAL - BRNO VODOVA 101 coufal@ateliercoufal.czMOBIL 603 583 946 mobil 603 583 946, www.arch.cz/coufal		Zodpovědný projektant:		Ing. Ivo Morawitz		
						Vypracoval:		Ing. Ivetta Tomková		
Investor	Městys Rokytnice nad Rokytnou, č. p. 67, 67525 Rokytnice nad Rokytnou		Formát:	2x A4		Kontroloval, schválil:		Ing.arch. Iija Coufal		
	SO 01 - Stavební úpravy a přístavba Sokolovny		Datum:	ČERVEN 2025		Soubor:				
Profese	ZDRAVOTNĚ TECHNICKÉ INSTALACE		Zakázkové číslo:			Plot file:		Část		Číslo výkresu
Příloha	PODÉLNÝ PROFIL VENKOVNÍHO VODOVODU		Stupeň dokumentace:	DPS		Paré		D.1.4.1		
			Měřítko	1:200/100						04
			Revize							