


MÍSTO
POVRCH

K.Ú. ROKYTNICE	
NEZPEVNĚNÁ PLOCHA	ZPEVNĚNÁ PLOCHA

PODÉLNÝ PROFIL
DEŠŤOVÉ KANALIZACE

MĚŘ: 1:200/100

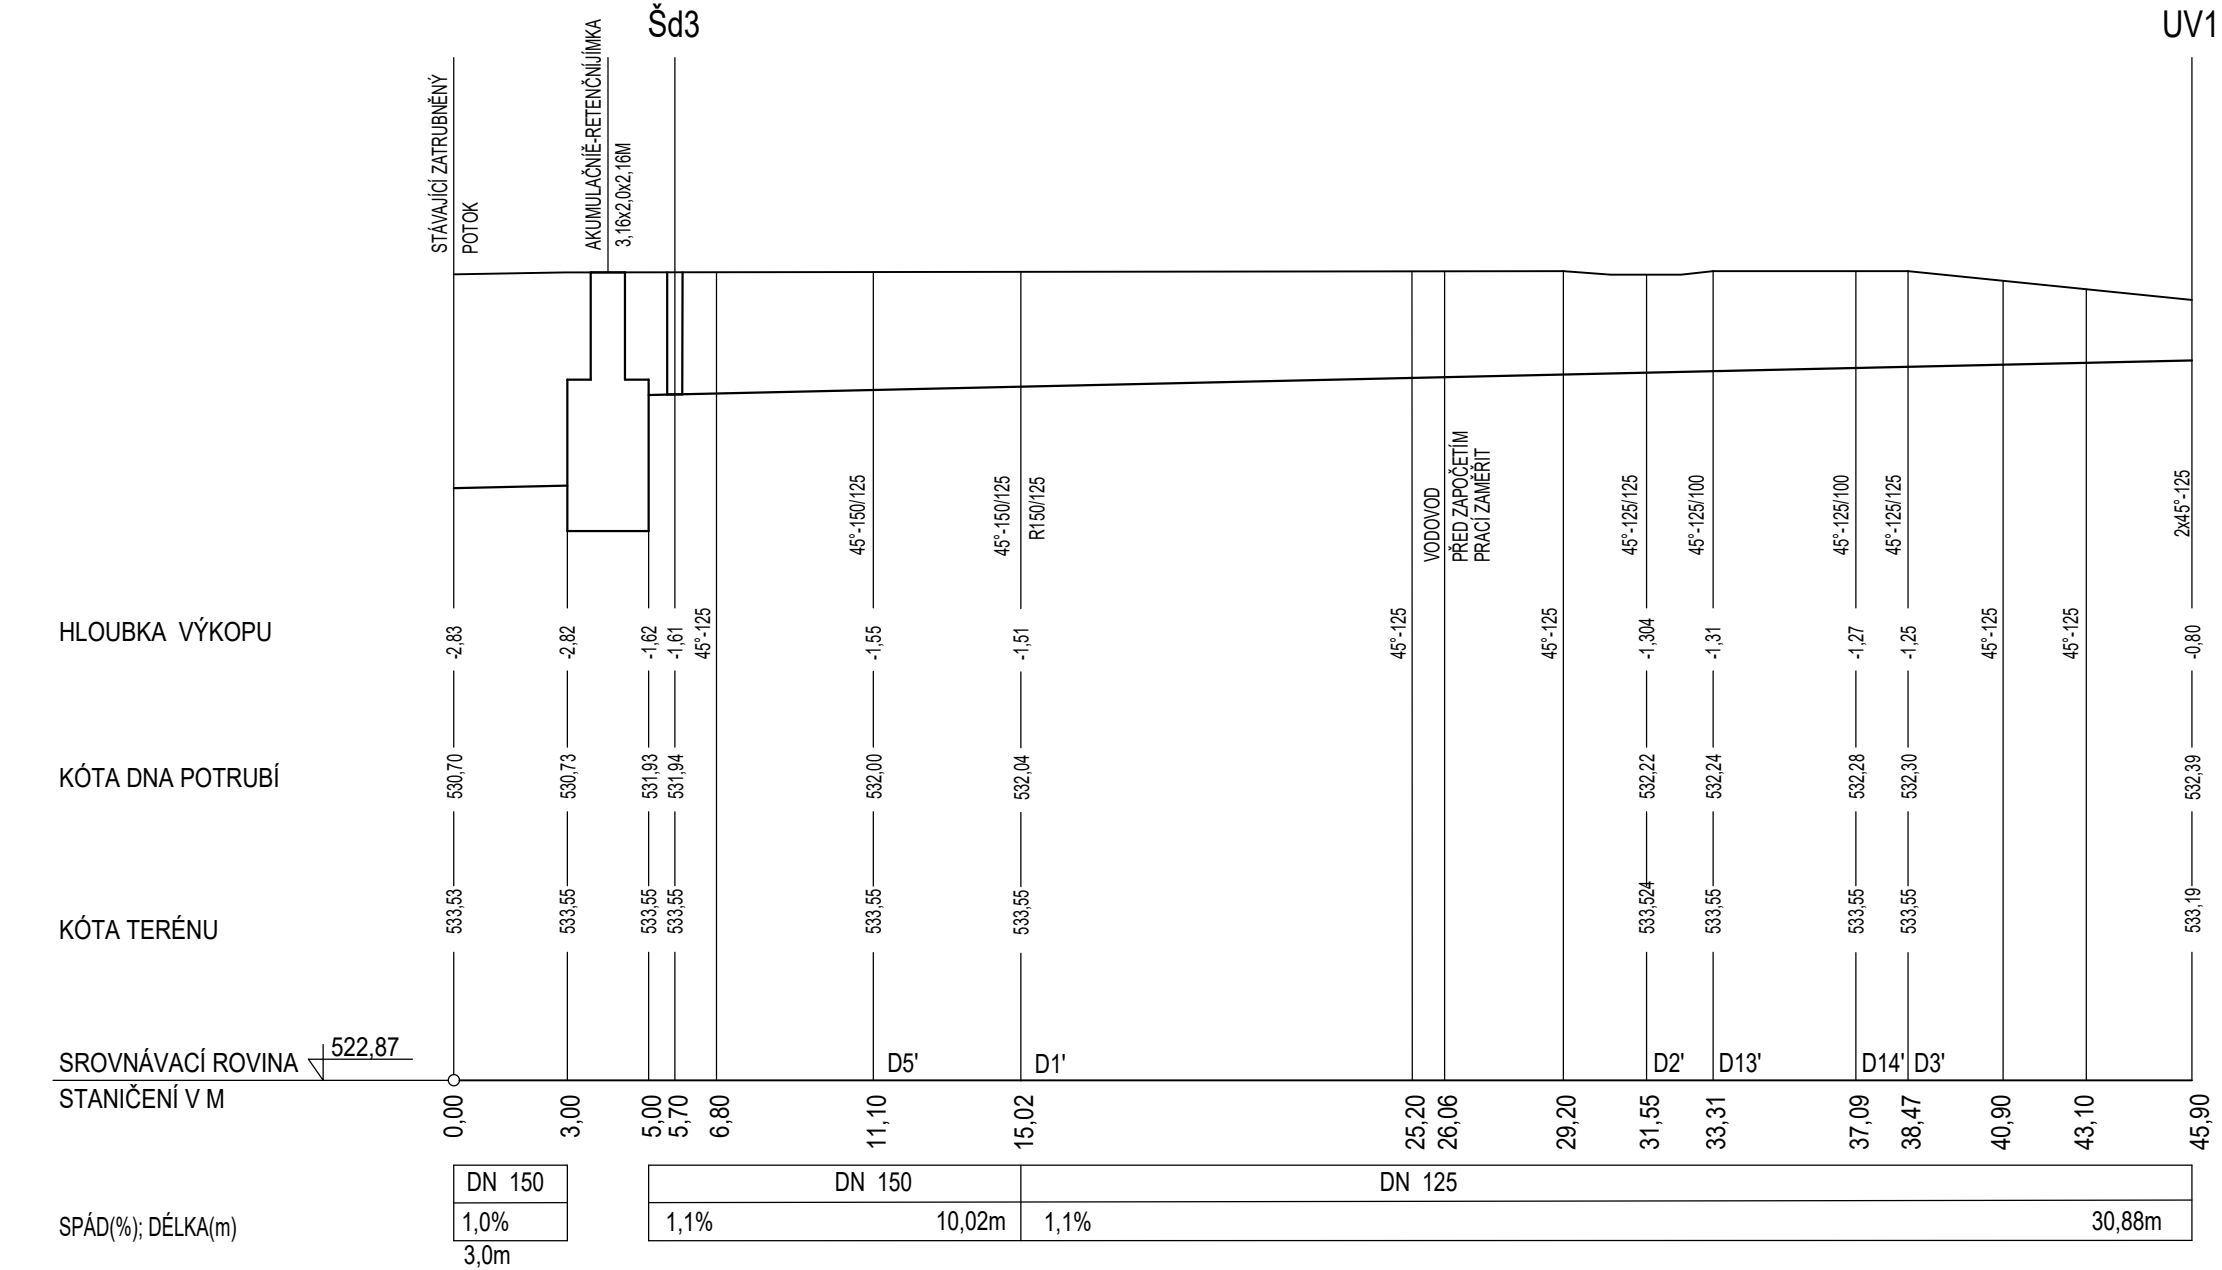

Před započítím prací je nutné ověřit dno stávajícího potoka.

Akce	STAVEBNÍ ÚPRAVY A PŘÍSTAVBA SOKOLOVNY Rokytnice nad Rokytnou, č.p.134, parc.č. 127		 ATELIER COUFAL - BRNO VODOVA 101 coufal@ateliercoufal.czMOBIL 603 583 946 mobil 603 583 946, www.arch.cz/coufal	Zodpovědný projektant:		Ing. Ivo Morawitz	
				Výpracoval:		Ing. Iveta Tomková	
				Kontroloval, schválil:		Ing. arch. Iija Coufal	
Investor	Městys Rokytnice nad Rokytnou, č. p. 67, 67525 Rokytnice nad Rokytnou		Formát:	3x A4	Soubor:		
	SO 01 - Stavební úpravy a přístavba Sokolovny		Datum:	ČERVEN 2025	Plot file:		
Profese	ZDRAVOTNĚ TECHNICKÉ INSTALACE		Zakázkové číslo:		Paré	Část	Číslo výkresu
Příloha	PODÉLNÝ PROFIL DEŠŤOVÉ KANALIZACE		Stupeň dokumentace:	DPS			
			Měřítko	1:200/100			
			Revize				
						D.1.4.1	06