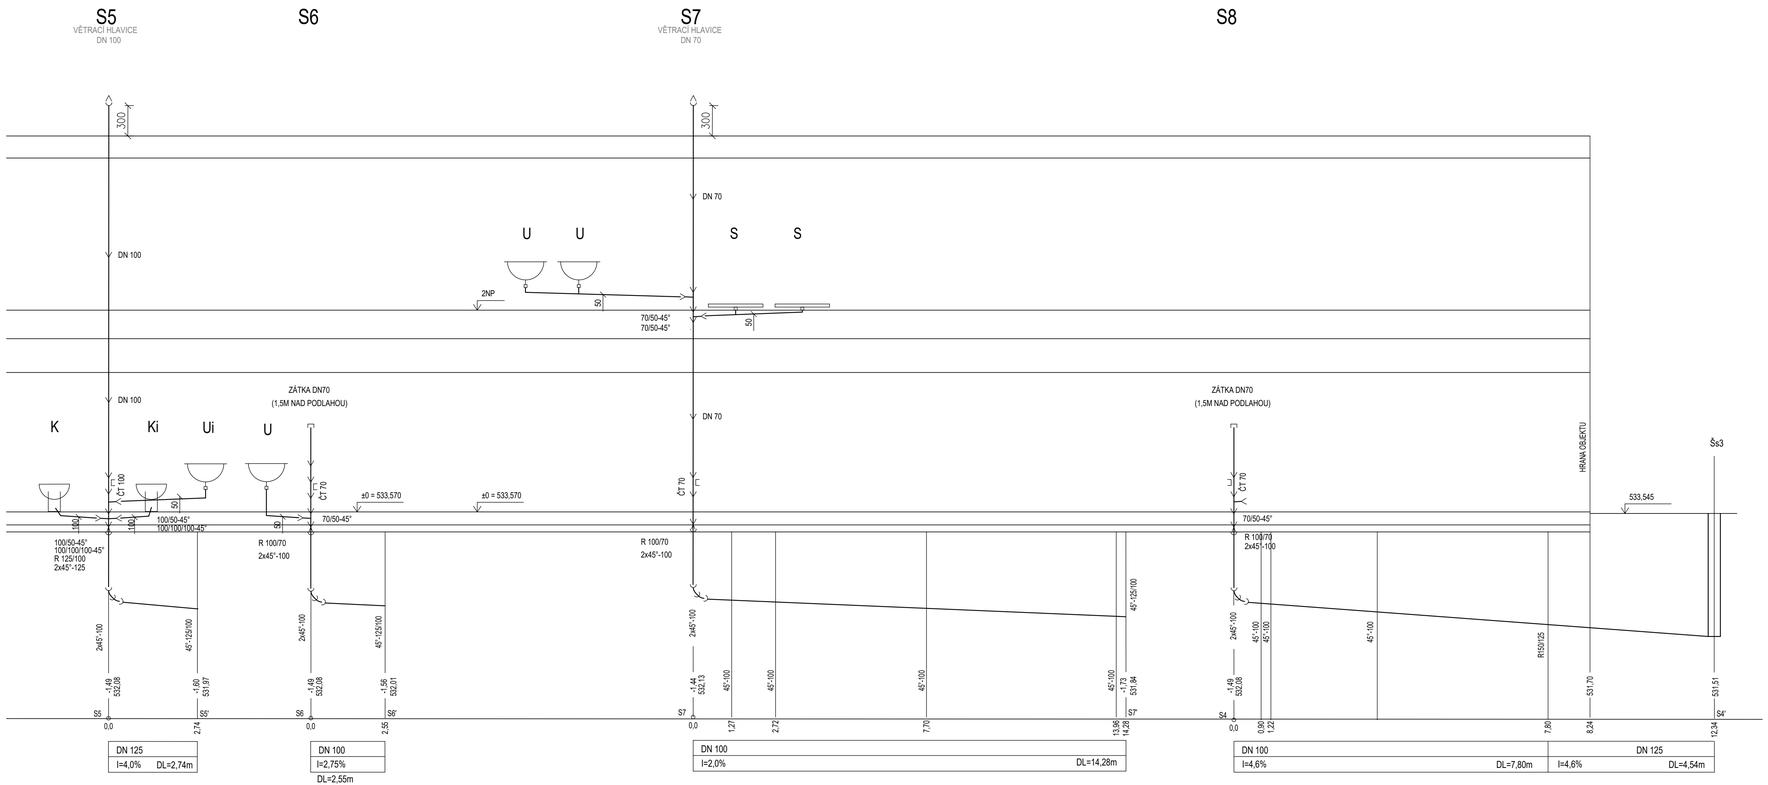

Akce:	**STAVEBNÍ ÚPRAVY A PŘÍSTAVBA SOKOLOVNY** **Rokytnice nad Rokytnou, č.p.134, parc.č. 127**	ATELIER COUFAL - BÍHO VODOVA 101 coufal@atelercoufal.com,DIČ: 602 383 946 mobil 603 383 946, www.arch.cz/coufal	Zodpovědný projektant:	Ing. Ivo Marowitz	
			Vypracoval:	Ing. Iveta Tomková	
			Kontroloval, schválil:	Ing.arch. Ilja Coufal	
Investor:	**Městys Rokytnice nad Rokytnou, č. p. 67, 67525 Rokytnice nad Rokytnou**	Formát:	12 A4	Soubor:	
		Datum:	ČERVEN 2025	Plot file:	
Profese:	**ZDRAVOTNĚ TECHNICKÉ INSTALACE**	Zakázkové číslo:		**Fáze**	**Část** / **Číslo výkresu**
		Stupeň dokumentace:	DPS		**D.1.4.1** / **13**
Příloha:	**SCHÉMA SPLAŠKOVÉ KANALIZACE 2**	Měřítko	1:50		
		Revize			

© 2006 CoufalA